



การไฟฟ้าส่วนภูมิภาค
PROVINCIAL ELECTRICITY AUTHORITY

เลขที่ ก.๓.อท.(ปบ) ๑๙๒๖/๒๕๖๗

ชื่อผู้รับ นายพัทธนันท์ พิชิตสุวรรณชล

ชื่อผู้ส่ง นายสรายุทธ์ เกตุมนี่

วันที่ ๒๗ พฤษภาคม ๒๕๖๗

ตำแหน่ง อท.ปบ.(ก๓)

ตำแหน่ง รจก.(ท) รักษาการแทน ผจก.กฟอ.อุทอง

ด้วยการไฟฟ้า อุทอง จะขอตัดไฟเพื่อปฏิบัติงาน ปรับปรุงระบบจำหน่าย บ้าน สระพังลาน ตามแผนผังสังเขปแนบจำนวน ๒ แผ่น ดังนี้

ที่	ฟีดเดอร์	วัน/เดือน/ปี	ตั้งแต่เวลา	ถึงเวลา	ลักษณะงานที่ปฏิบัติ/บริเวณ	จาก	ถึง	ผู้ควบคุมงาน
๑.	F5 (SPO)	15 มิ.ย.2567	08.30	16.30	ปรับปรุงระบบจำหน่าย บริเวณบ้านสระพังลาน	Recloser SPO05R-01 โรงเรียนสระพังลาน	D/F กลางไลน์จุด B ทักัด 14.264431. 99.922548	นายจنگกล โทธิกุล ชน.ปบ.กฟอ.อุทอง โทร.๐๘๕-๒๖๖๘๘๘๑๙

พื้นที่ที่มีผู้ใช้ไฟได้รับผลกระทบ(ไฟดับ).....

ผู้ประสานงานการดับไฟ ชื่อ นายจنگกล โทธิกุล ตำแหน่ง ชน.ปบ. โทร ๐๘๕-๒๖๖๘๘๘๑๙

พื้นที่ ที่ขอตัดไฟปฏิบัติงานมีสายเคเบิลใยแก้วนำแสงของ กฟภ. (หากมีโอกาสชำรุด ผศส.กรส.(ก๓) จะไปตรวจสอบก่อนปฏิบัติงาน)

๑. มีสายเคเบิลใยแก้วนำแสง ๑.๑ มีโอกาสชำรุด ๑.๒ ไม่มีโอกาสชำรุด

๒. ไม่มีสายเคเบิลใยแก้วนำแสง

(นายสรายุทธ์ เกตุมนี่)

ตำแหน่ง

รจก.(ท) รักษาการแทน

ผจก.กฟอ.อุทอง

สำหรับแผนกควบคุมการจ่ายไฟ (ผคฟ.) กฟภ.๓

เรียน อท.ปบ.(ก๓)

ผคฟ. พิจารณาแล้วเห็นควร

อนุมัติให้ดับไฟตามคำขอชื่อ..... ฟีดเดอร์..... จาก..... ถึง.....

ในวันที่..... ตั้งแต่เวลา..... น. ถึง..... น. ตามใบสั่งทำสวิตซ์ซึ่งเลขที่.....

อนุมัติให้ดับไฟตามคำขอชื่อ..... ฟีดเดอร์..... จาก..... ถึง.....

ในวันที่..... ตั้งแต่เวลา..... น. ถึง..... น. ตามใบสั่งทำสวิตซ์ซึ่งเลขที่.....

พนักงานศูนย์ฯ นาย..... ประสานงานการขอตัดไฟกับ.....

(.....)

สำหรับผู้อนุมัติ

ที่ ก.๓ กปบ.(คฟ.)

เรียน ผจก.....

อท.บข.(ก๓),

อท.วว.(ก๓)


ผจก..... (สถานี.....)

เพื่อทราบ และจัดพนักงานเข้าปฏิบัติงานร่วมกับศูนย์ฯ นครปฐม ตั้งแต่เวลา..... น. เป็นต้นไป จนกว่างานจะแล้วเสร็จ

อนุมัติ และแจ้ง จป. เพื่อตรวจสอบความปลอดภัย


พร้อมทั้งลงข้อมูลแจ้งแผนดับไฟลงใน www.pea.co.th

แผนผังงานดับไฟ ปรับปรุงระบบจำหน่าย บ้านสะพานกวาง ก่อนดับไฟ

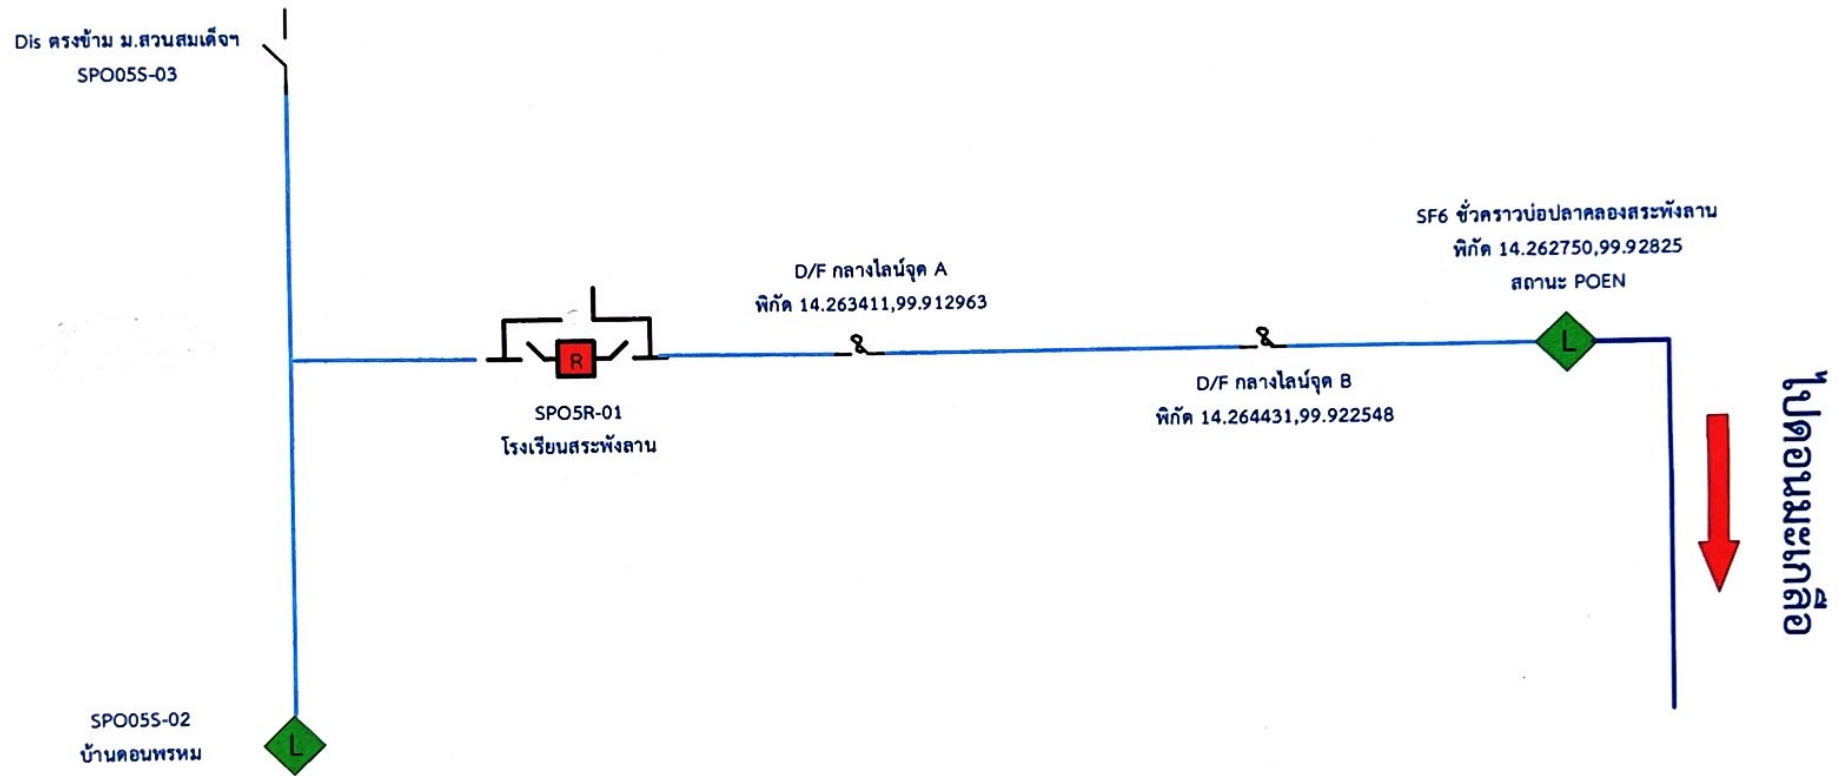


นายจกกล โพธิกุล
ชม.ปบ. กฟอ.อุทอง

แผนผังงานดับไฟ ปรับปรุงระบบจำหน่าย บ้านสะพาน หลังดับไฟ

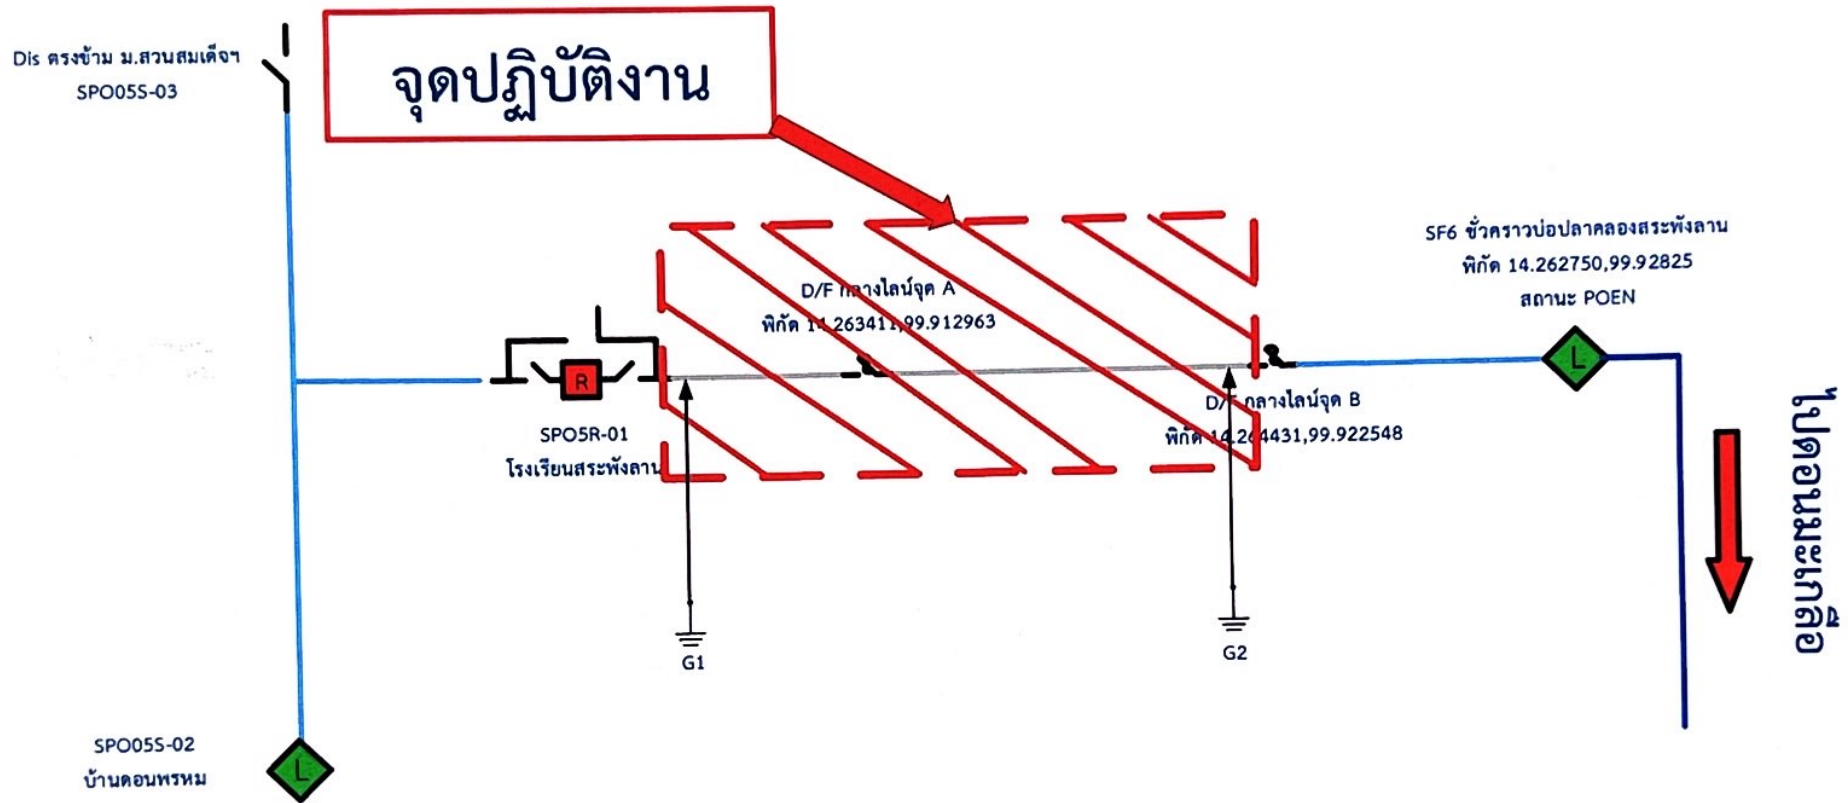

นายจงดล โทธิกุล
ชม.ปบ. กฟอ.อุททอง