


เคเบิลและ AC withstand test

สายส่ง 115 KV ตั้งแต่ DBA1YS-03 โหลดเบรคเปิดนายเข้ม ถึง DAA1YB-01 สถานีบ้านช้าง

สถานีเดิมบาง

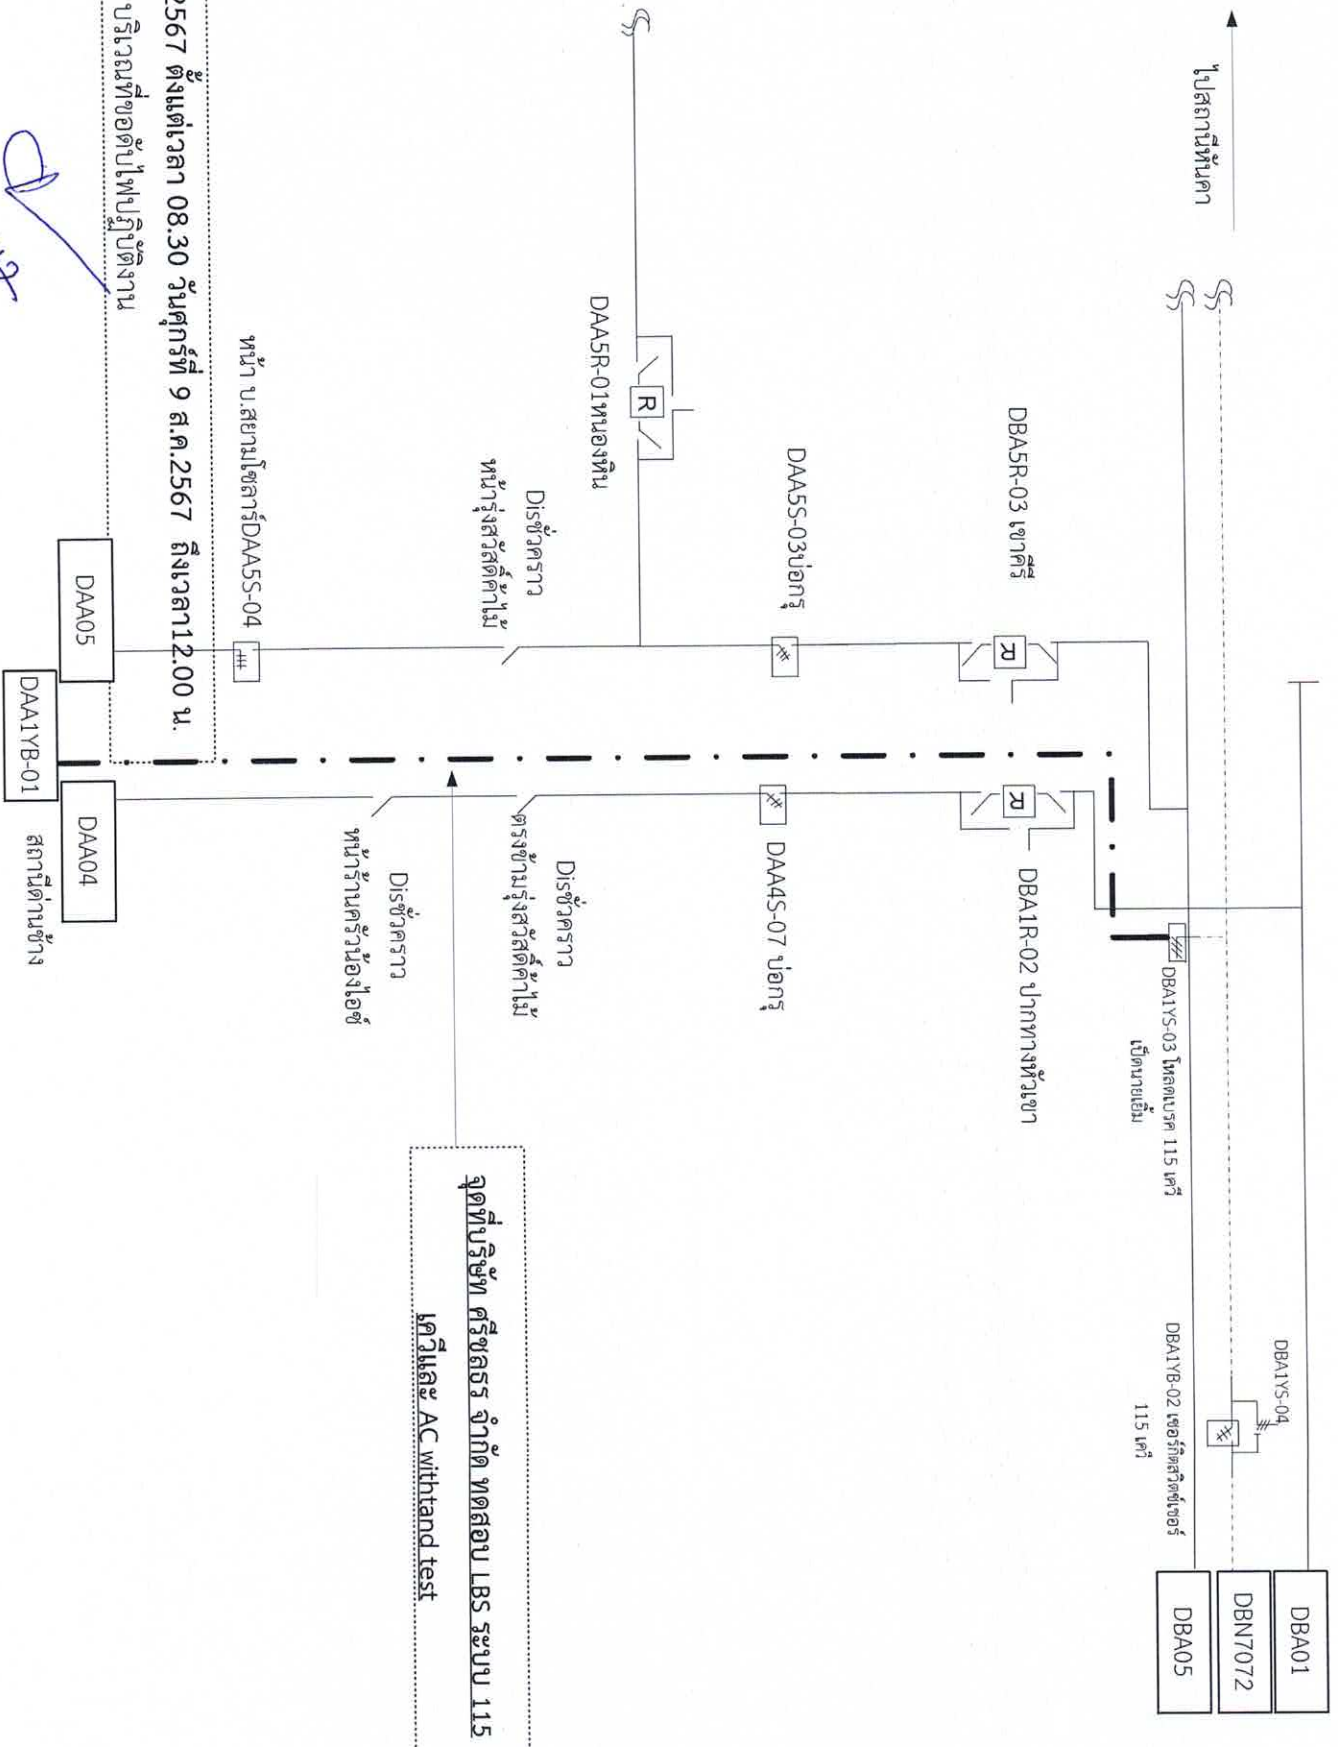

1. วันพฤหัสบดีที่ 8 ส.ค.2567 ตั้งแต่เวลา 08.30 วันศุกร์ที่ 9 ส.ค.2567 ถึงเวลา 12.00 น.

หมายเหตุ — บริเวณที่ขอตัดบ่อบำบัดปฏิบัติงาน

Handwritten signature



เลขที่ ก.3 ต.บ.(ปบ.) 780 / 2567
ชื่อผู้รับ นายพรธัญนนท์ พริษฐ์วรวิทย์ชอุ่ม
ชื่อผู้ส่ง นางสาวเพ็ญประไพ อออ่อนเงิน
ตำแหน่ง อ.ป.บ.(ก3)
ตำแหน่ง รจก(บ)ปฏิบัติหน้าที่แทนพนักงานผจก.ก.พ.อ.ต.บ.

ด้วย ก.พ.อ.ได้มีงานด่วนขอตั้งไฟฟ้าเพื่อใช้ติดตั้งงานปรับปรุงระบบจำหน่าย สายส่ง ๑๕ เค.บิตามแผนผัง
ส่งแบบ จำนวน 1 แบบ ดังนี้

ที่	เฟดเตอร์	วัน/เดือน/ปี	ตั้งและ/เวลา	ลักษณะงานที่ ถึง/เวลา	ลักษณะงานที่ ปฏิบัติ/บริเวณ	จาก	ถึง	ผู้ควบคุมงาน
1.	สายส่ง 115 เค.บ	8-9 ส.ค. 67	8 ส.ค. 67 08.30 น.	9 ส.ค. 67 12.00 น.	ทดสอบ LBS ระบบ ๑๑๕ เค.บ.และ AC withstand test	DBA 1YS-03 เป็นนายเอี่ยม	DA41YB-01 สถานี ด้านข้าง	นายอำนาจ กิตติ โพธิ์นนท์ ๖๓.9 กษย.(ก3) 086-2691259

พื้นที่ผู้ปฏิบัติงานไฟฟ้าได้รับผลกระทบ(พื้นที่).....

ผู้ประสานงานการติดตั้ง ชื่อ นายปริวรรตวิทย์ ศรีรัตน์๑๓๑. ตำแหน่ง ผ.ม.ป.บ. โทร. 080-847-6904

พื้นที่ที่ขอติดตั้งไฟฟ้าจะมีสายเคเบิลเกี่ยวพันกับเสาและของ กพ. (หากมีเอกสารชุด ผ.ค.ส.ก.ร.ส.(ก๓) จะไปตรวจตรวจสอบก่อนปฏิบัติงาน)

๑. มีสายเคเบิลเกี่ยวพันเสา ๑.๑ มีเอกสารชุด ๑.๒ ไม่มีเอกสารชุด

๒. ไม่มีส่วนสายเคเบิลเกี่ยวพันเสา

๓. พื้นที่ติดตั้ง 3.1 เริ่มต้น Lat : ...14.868986... Long: ...99.842119.....

3.2 สิ้นสุด Lat : ...14.86938... Long: ...99.84566.....

ลงชื่อ.....

(นางสาวเพ็ญประไพ อออ่อนเงิน)
ตำแหน่ง รจก(บ)ปฏิบัติหน้าที่แทนพนักงานผจก.ก.พ.อ.ต.บ.

ชื่อพื้นที่แบบแผนการติดตั้ง (กพ.บ.) กพ.๓

เรียน อ.ป.บ.(ก๓)

กพ.บ. พิจารณาแล้วเห็นควร

อนุมัติให้ติดตั้งไฟฟ้าตามคำขอชื่อ

ตั้งแต่วันที่ ถึง น. ถึง น. ตามใบสั่งทางสวิตซ์และพื้นที่

อนุมัติให้ติดตั้งไฟฟ้าตามคำขอชื่อ

ตั้งแต่วันที่ ถึง น. ถึง น. ตามใบสั่งทางสวิตซ์และพื้นที่

ปฏิบัติงานในขั้นต้น

()

แผนผัง

แผนผังแบบ

กพ.บ. (สถานี)

เพื่อทราบ และจะจัดส่งใบปฏิบัติงานร่วมกับระดับชั้นนำ น.ค.ร.ป.รับ

ตั้งแต่วันที่ น. เป็นต้นไป จนกว่าจะแจ้งแล้วเสร็จ

อ.บ.บ.(ก๓), อ.บ.ว.(ก๓)

ท.บ.๓ป.บ.(ค.พ.)

ชื่อพื้นที่

พร้อมทั้งส่งแบบแผนการติดตั้งไฟฟ้าลงใน www.p.oea.co.th