



การไฟฟ้าส่วนภูมิภาค
PROVINCIAL ELECTRICITY AUTHORITY

เลขที่ ก.๓ บปม.(กป.)-๘๒๒/๒๕๖๗

ชื่อผู้รับ นายพจน์นันท พิชิตสุวรรณชล

ชื่อผู้ส่ง นางอาคม แจ้งสว่าง

วันที่ ๒๕ กรกฎาคม ๒๕๖๗

ตำแหน่ง อก.บป.(ก.๓)

ตำแหน่ง ทผ.กป.ปฏิบัติงานแทนผจก.กฟส.อ.บางปลาม้า

ด้วยการไฟฟ้า กฟส.อ.บางปลาม้า ขอตัดไฟเพื่อปฏิบัติงาน ปรับปรุงระบบจำหน่าย MV-BAM๐๔S-๐๖ปPICเป็นSAC วงจร BAM๐๔ สถานีไฟฟ้าบางปลาม้า ตามแผนผังสังเขปแนบ จำนวน ๑ แผน ดังนี้

ที่	ฟีดเตอร์	วัน/เดือน/ปี	ตั้งแต่เวลา	ถึงเวลา	ลักษณะงานที่ปฏิบัติ/บริเวณ	จาก	ถึง	ผู้ควบคุมงาน
๑.	BAM๐๔	๕ ส.ค. ๒๕๖๗	๐๘.๐๐ น.	๑๗.๐๐ น.	ปรับปรุงระบบจำหน่าย MV-BAM๐๔S-๐๖ปPICเป็นSAC	DIS ชั่วคราว ทางเข้าสถานี	DIS ชั่วคราว ชุมแสงรีสอร์ท	นายวีระพงษ์ ละออเอี่ยม
๒.	BAM๐๔	๖ ส.ค. ๒๕๖๗	๐๘.๐๐ น.	๑๗.๐๐ น.	ปรับปรุงระบบจำหน่าย MV-BAM๐๔S-๐๖ปPICเป็นSAC	DIS ชั่วคราว ชุมแสงรีสอร์ท	BAM04S-07	นายวีระพงษ์ ละออเอี่ยม
๓.	LBL01YB-01	๕-๖ ส.ค. ๒๕๖๗	๐๘.๐๐ น.	๑๗.๐๐ น.	ปรับปรุงระบบจำหน่าย MV-BAM๐๔S-๐๖ปPICเป็นSAC	LBL๐๑Y-๐๑,	LBL๐๑YS๐๒	นายวีระพงษ์ ละออเอี่ยม

พื้นที่ที่มีผู้ใช้ไฟได้รับผลกระทบ(ไฟดับ)...บ้านสวลี

ผู้ประสานงานการดับไฟ ชื่อ นายวีระพงษ์ ละออเอี่ยม ตำแหน่ง พชง.๕ โทร. ๐-๙๗๒๑๒-๗๔๒๙

พื้นที่ ที่ขอตัดไฟปฏิบัติงานมีสายเคเบิลใยแก้วนำแสงของ กฟภ. (หากมีโอกาสข่าจรุด ผคส.กรส.(ก.๓) จะไปตรวจสอบก่อนปฏิบัติงาน)

๑. มีสายเคเบิลใยแก้วนำแสง ๑.๑ มีโอกาสข่าจรุด ๑.๒ ไม่มีโอกาสข่าจรุด
๒. ไม่มีสายเคเบิลใยแก้วนำแสง

(นายอาคม แจ้งสว่าง)
ทผ.กป.ปฏิบัติงานแทน
ผจก.กฟส.อ.บางปลาม้า

สำหรับแผนกควบคุมการจ่ายไฟ (ผคฟ.) กฟภ.๓

เรียน อก.บป.(ก.๓)

ผคฟ. พิจารณาแล้วเห็นควร

อนุมัติให้ดับไฟตามคำขอชื่อ..... ฟีดเตอร์..... จาก..... ถึง.....
ในวันที่..... ตั้งแต่เวลา..... น. ถึง..... น. ตามใบสั่งทำสวิตซ์ชิงเลขที่.....

อนุมัติให้ดับไฟตามคำขอชื่อ..... ฟีดเตอร์..... จาก..... ถึง.....
ในวันที่..... ตั้งแต่เวลา..... น. ถึง..... น. ตามใบสั่งทำสวิตซ์ชิงเลขที่.....
พนักงานศูนย์ฯ นาย..... ประสานงานการขอตัดไฟกับ.....

สำหรับผู้อนุมัติ

ที่ ก.๓ กปบ.(คฟ.)

เรียน ผจก.....

อก.บษ.(ก.๓), อก.วว.(ก.๓)

อนุมัติ และแจ้ง จป. เพื่อตรวจสอบความปลอดภัย

พร้อมทั้งลงข้อมูลแจ้งแผนดับไฟลงใน www.pea.co.th

ขั้นตอนการสวิตซ์ชิง..... แผน

แผนผังแนบ..... แผน


ผจฟ..... (สถานี.....)

เพื่อทราบ และจัดพนักงานเข้าปฏิบัติงานร่วมกับศูนย์ฯ นครปฐม

ตั้งแต่วันที่..... น. เป็นต้นไป จนกว่างานจะแล้วเสร็จ

แผ่นที่ ๑


แผนผัง Single line Diagram แสดงพื้นที่ดับไฟ เพื่อปฏิบัติงาน ขอดับไฟเพื่อปฏิบัติงาน ปรับปรุงระบบจำหน่าย ปรับปรุงระบบจำหน่าย MV-BAM04S-06ปปPICเป็นSAC ในวันที่ 5 สิงหาคม 2567 ตั้งแต่เวลา 08.00-17.00 น.

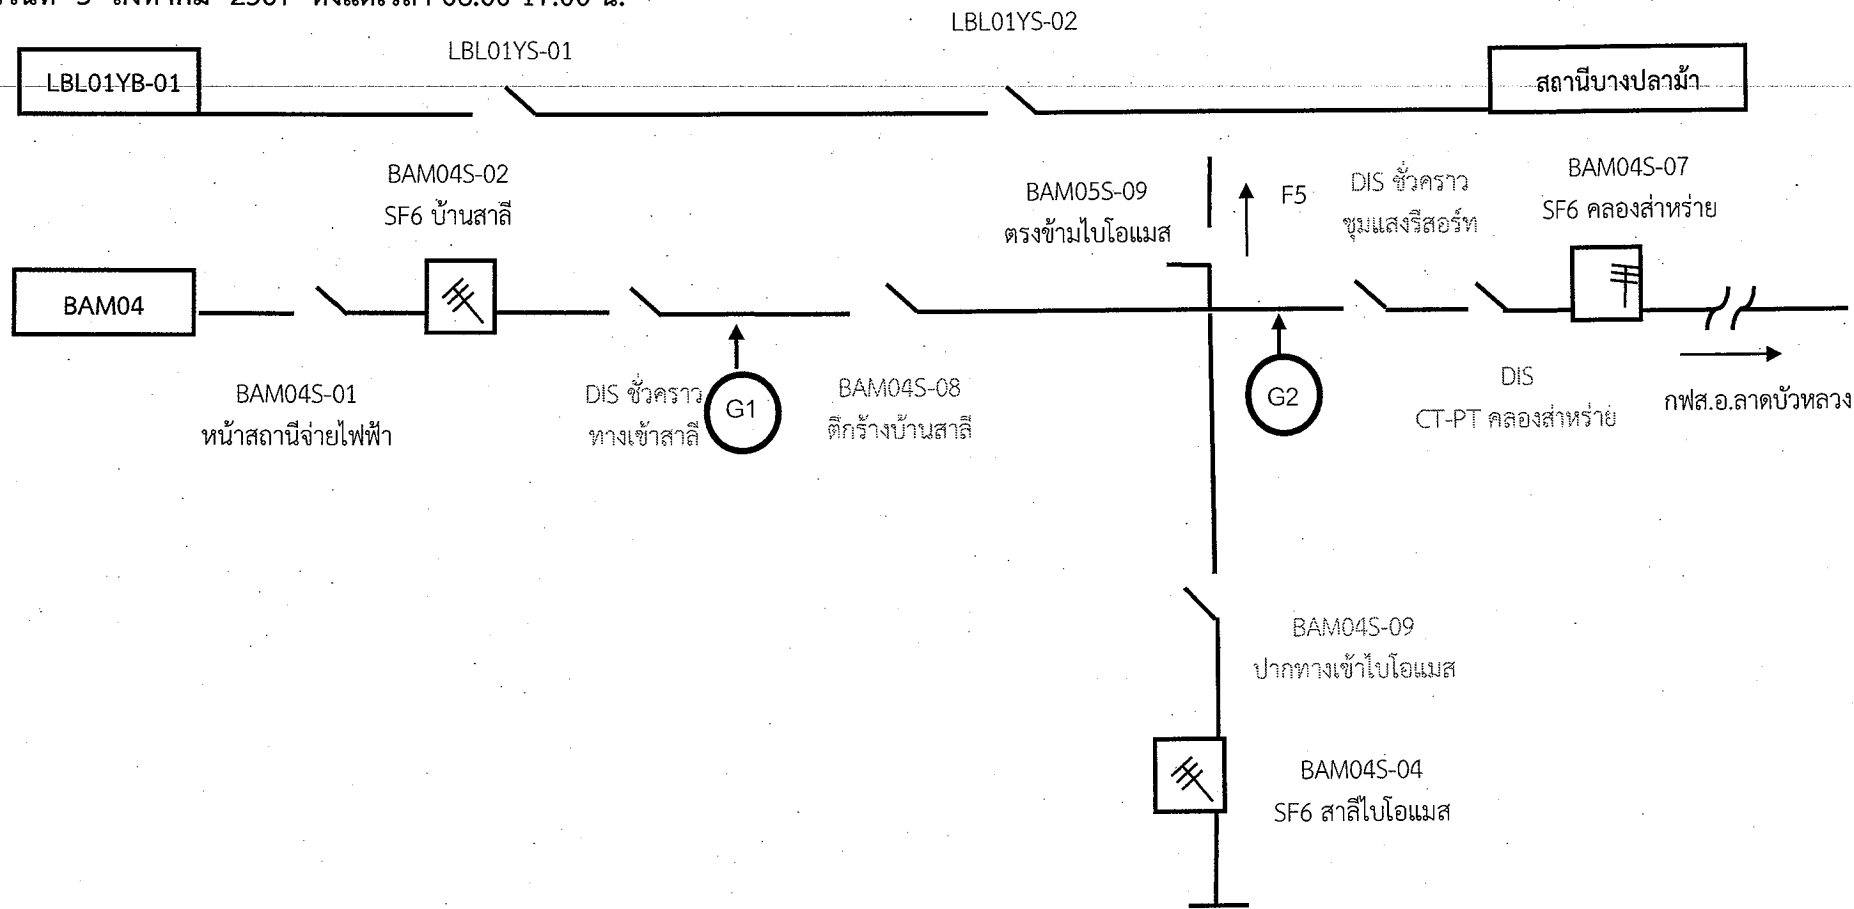

หมายเหตุ หลังการปฏิบัติงาน แล้วเสร็จเวลาย้ายโหลดกลับสภาพเดิม บริเวณที่ขอดับไฟปฏิบัติงาน

แผ่นที่ ๑

แผนผัง Single line Diagram แสดงพื้นที่ดับไฟ เพื่อปฏิบัติงาน ขอดับไฟเพื่อปฏิบัติงาน ปรับปรุงระบบจำหน่าย ปรับปรุงระบบจำหน่าย MV-BAM04S-06ปPICเป็นSAC ในวันที่ 6 สิงหาคม 2567 ตั้งแต่เวลา 08.00-17.00 น.

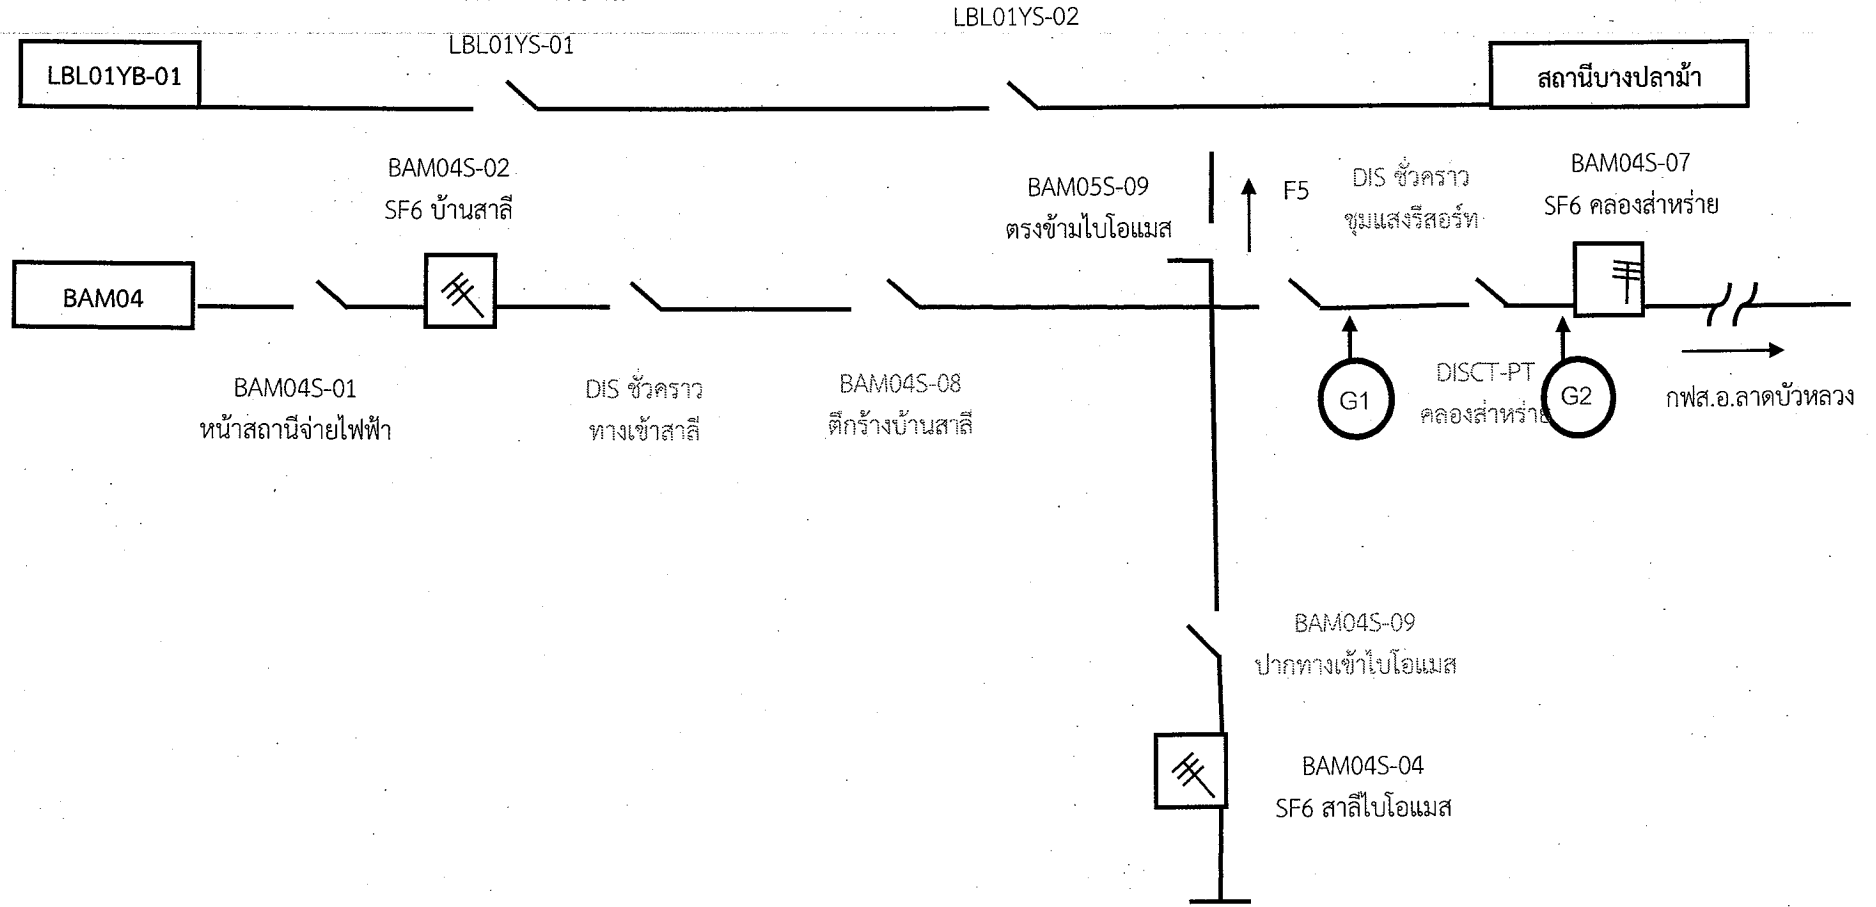

หมายเหตุ หลังการปฏิบัติงาน แล้วเสร็จเวลาย้ายโหลดกลับสภาพเดิม บริเวณที่ขอดับไฟปฏิบัติงาน