



การไฟฟ้าส่วนภูมิภาค
PROVINCIAL ELECTRICITY AUTHORITY

เลขที่ ก.๓ บปม.(กป.)-๓๙๑/๒๕๖๗

ชื่อผู้รับ นายพัทธนันท์ พิชิตสุวรรณชล

ชื่อผู้ส่ง นายศาสวัต ควบประกอบกิจ

วันที่ ๑๙ เมษายน ๒๕๖๗

ตำแหน่ง อก.ปบ.(ก.๓)

ตำแหน่ง ผจก.กฟส.อ.บางปลาม้า

ด้วยการไฟฟ้า กฟส.อ.บางปลาม้า ขอตัดไฟเพื่อปฏิบัติงาน งานปรับปรุง เปลี่ยนสาย SAC ๑๘๕ บริเวณแบ่งแดนคลองสาหร่ายชนแดนบ้านเสนา ตาม
แผนผังสังเขปแนบ จำนวน ๘ แผ่น ดังนี้

ที่	พิดเดอร์	วัน/เดือน/ปี	ตั้งแต่เวลา	ถึงเวลา	ลักษณะงานที่ปฏิบัติ/บริเวณ	จาก	ถึง	ผู้ควบคุมงาน
๑.	BAM๐๕- BAM๑๐	๓ พ.ค. ๒๕๖๗	๐๗.๓๐ น.	๑๗.๐๐ น.	เปลี่ยนสาย SAC ๑๘๕	LBL01S-01 -DDE F6-LBL	DISS ชั่วคราว สะพาน ทรงกระเทียม	นายวีระพงษ์ ลออเอี่ยม
๒.	BAM๐๕- BAM๑๐	๔,๖ พ.ค. ๒๕๖๗	๐๗.๓๐ น.	๑๗.๐๐ น.	เปลี่ยนสาย SAC ๑๘๕	DISS ชั่วคราว สะพาน ทรงกระเทียม	BAM05S-08 กลางไลน์ สาลี	นายวีระพงษ์ ลออเอี่ยม
๓.	BAM๐๕- BAM๑๐	๗ พ.ค. ๒๕๖๗	๐๗.๓๐ น.	๑๗.๐๐ น.	เปลี่ยนสาย SAC ๑๘๕	DISS ชั่วคราว สะพาน ทรงกระเทียม	DISS ชั่วคราว สะพานสาลีวี	นายวีระพงษ์ ลออเอี่ยม
๔.	BAM๐๕- BAM๑๐	๑๐ พ.ค. ๒๕๖๗	๐๗.๓๐ น.	๑๗.๐๐ น.	เปลี่ยนสาย SAC ๑๘๕	DISS ชั่วคราว ปตท.สาลี	DISS ชั่วคราว สะพานสาลี	นายวีระพงษ์ ลออเอี่ยม
๕.	BAM๐๕- BAM๑๐	๑๑ พ.ค. ๒๕๖๗	๐๗.๓๐ น.	๑๗.๐๐ น.	เปลี่ยนสาย SAC ๑๘๕	DISS ชั่วคราว ปตท.สาลี	DISS ชั่วคราว สะพานสาลี - จุดตัด DISS หมู แดง	นายวีระพงษ์ ลออเอี่ยม
๖.	BAM๐๕- BAM๑๐	๑๓,๑๔,๒๔ พ.ค. ๒๕๖๗	๐๗.๓๐ น.	๑๗.๐๐ น.	เปลี่ยนสาย SAC ๑๘๕	DISS ชั่วคราว ป้อมตำรวจสาลี	DISS ชั่วคราว สะพานก่อน หนองแขยง	นายวีระพงษ์ ลออเอี่ยม
๗.	BAM๐๕- BAM๑๐	๒๕ พ.ค. ๒๕๖๗	๐๗.๓๐ น.	๑๗.๐๐ น.	เปลี่ยนสาย SAC ๑๘๕	DISS ชั่วคราว สะพานก่อน หนองแขยง	DISS ชั่วคราว ก่ายเดี่ยวยูเทน	นายวีระพงษ์ ลออเอี่ยม
๘.	BAM๐๕- BAM๑๐	๒๗ พ.ค. ๒๕๖๗	๐๗.๓๐ น.	๑๗.๐๐ น.	เปลี่ยนสาย SAC ๑๘๕	DISS ชั่วคราว ก่ายเดี่ยวยูเทน	SNA2S-07	นายวีระพงษ์ ลออเอี่ยม

พื้นที่ที่มีผู้ใช้ไฟได้รับผลกระทบ(ไฟดับ).....งานปรับปรุง.เปลี่ยนสาย.SAC.๑๘๕.บริเวณแบ่งแดนคลองสาหร่ายชนแดนบ้านเสนา

ผู้ประสานงานการดับไฟ ชื่อ นายวีระพงษ์ ละออเอี่ยม.....ตำแหน่ง..... พชง.๕..... โทร ๐-๘๗๒๑๒-๗๔๒๘.....

พื้นที่ ที่ขอดับไฟปฏิบัติงานมีสายเคเบิลใยแก้วนำแสงของ กฟภ. (หากมีโอกาสชำรุด ผศส.กรส.(ก.๓) จะไปตรวจสอบก่อนปฏิบัติงาน)

๑. มีสายเคเบิลใยแก้วนำแสง ๑.๑ มีโอกาสชำรุด ๑.๒ ไม่มีโอกาสชำรุด

๒. ไม่มีสายเคเบิลใยแก้วนำแสง


(นายศาศวัต ควรประกอบกิจ)
ผจก.กฟส.อ.บางปلام้า

สำหรับแผนกควบคุมการจ่ายไฟ (ผคฟ.) กฟภ.๓

เรียน อก.ปบ.(ก.๓)

ผคฟ. พิจารณาแล้วเห็นควร

อนุมัติให้ดับไฟตามคำขอชื่อ..... ฟีดเตอร์..... จาก..... ถึง.....
ในวันที่..... ตั้งแต่เวลา..... น. ถึง..... น. ตามใบสั่งทำสวิตซ์ชิงเลขที่.....

อนุมัติให้ดับไฟตามคำขอชื่อ..... ฟีดเตอร์..... จาก..... ถึง.....
ในวันที่..... ตั้งแต่เวลา..... น. ถึง..... น. ตามใบสั่งทำสวิตซ์ชิงเลขที่.....

พนักงานศูนย์ฯ นาย..... ประสานงานการขอดับไฟกับ.....

.....
(.....)

สำหรับผู้อนุมัติ

ที่ ก.๓ กปบ.(คฟ.)

เรียน ผจก.....

อก.บช.(ก.๓), อก.วว.(ก.๓)

อนุมัติ และแจ้ง จป. เพื่อตรวจสอบความปลอดภัย
พร้อมทั้งลงข้อมูลแจ้งแผนดับไฟลงใน www.pea.co.th


ขั้นตอนการสวิตซ์ชิง..... แผ่น
แผนผังแนบ..... แผ่น

ผจฟ..... (สถานี.....)

เพื่อทราบ และจัดพนักงานเข้าปฏิบัติงานร่วมกับศูนย์ฯ นครปฐม
ตั้งแต่วันที่..... น. เป็นต้นไป จนกว่างานจะแล้วเสร็จ


แผนที่ ๑

แผนผัง Single line Diagram แสดงพื้นที่ดับไฟ เพื่อปฏิบัติงาน ขอดับไฟเพื่อปฏิบัติงาน งานปรับปรุง เปลี่ยนสาย SAC 185 บริเวณแบ่งแดนคลองสหราษฎร์ชนแดนบ้านเสนา
 ในวันที่ 3 พฤษภาคม 2567 ตั้งแต่เวลา 07.30 - 17.00 น.

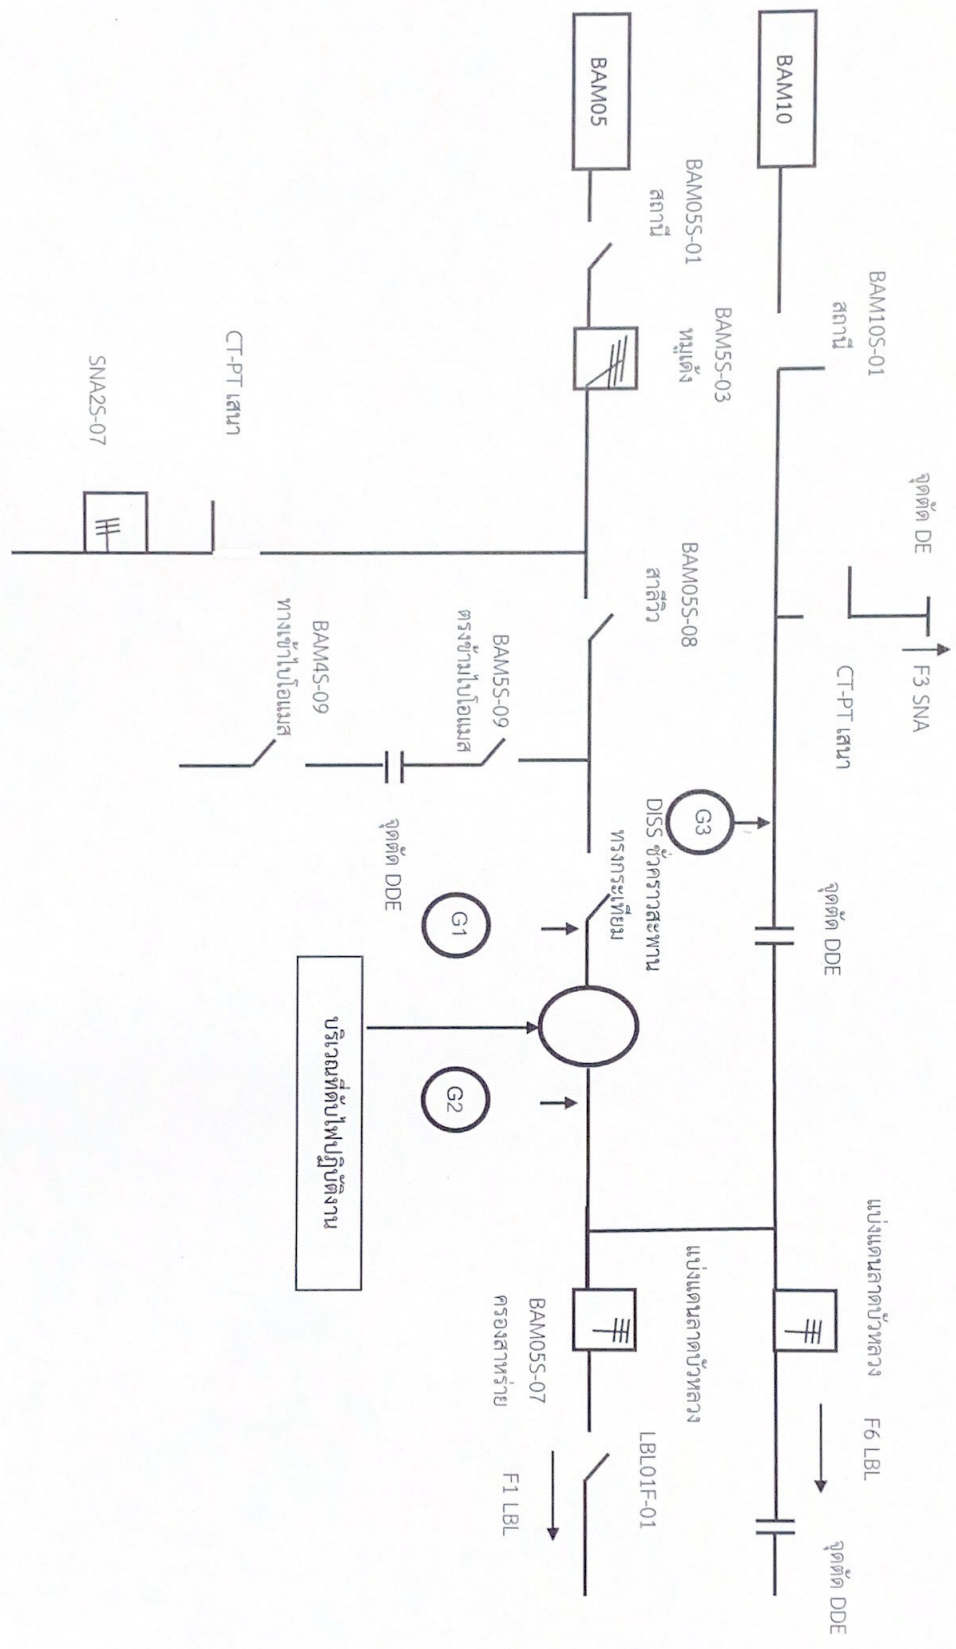


แผนผัง 2

แผนผัง Single line Diagram แสดงพื้นที่ขึ้นไฟฟ้า เพื่อปฏิบัติงาน ขอตัดไฟฟ้าเพื่อปฏิบัติงาน งานปรับปรุง เปลี่ยนสาย SAC 185 บริเวณแบ่งแดนคลองสายร้อยชนแดนบ้านเสนา
ในวันที่ 4,6 พฤษภาคม 2567 ตั้งแต่เวลา 07.30 - 17.00 น.

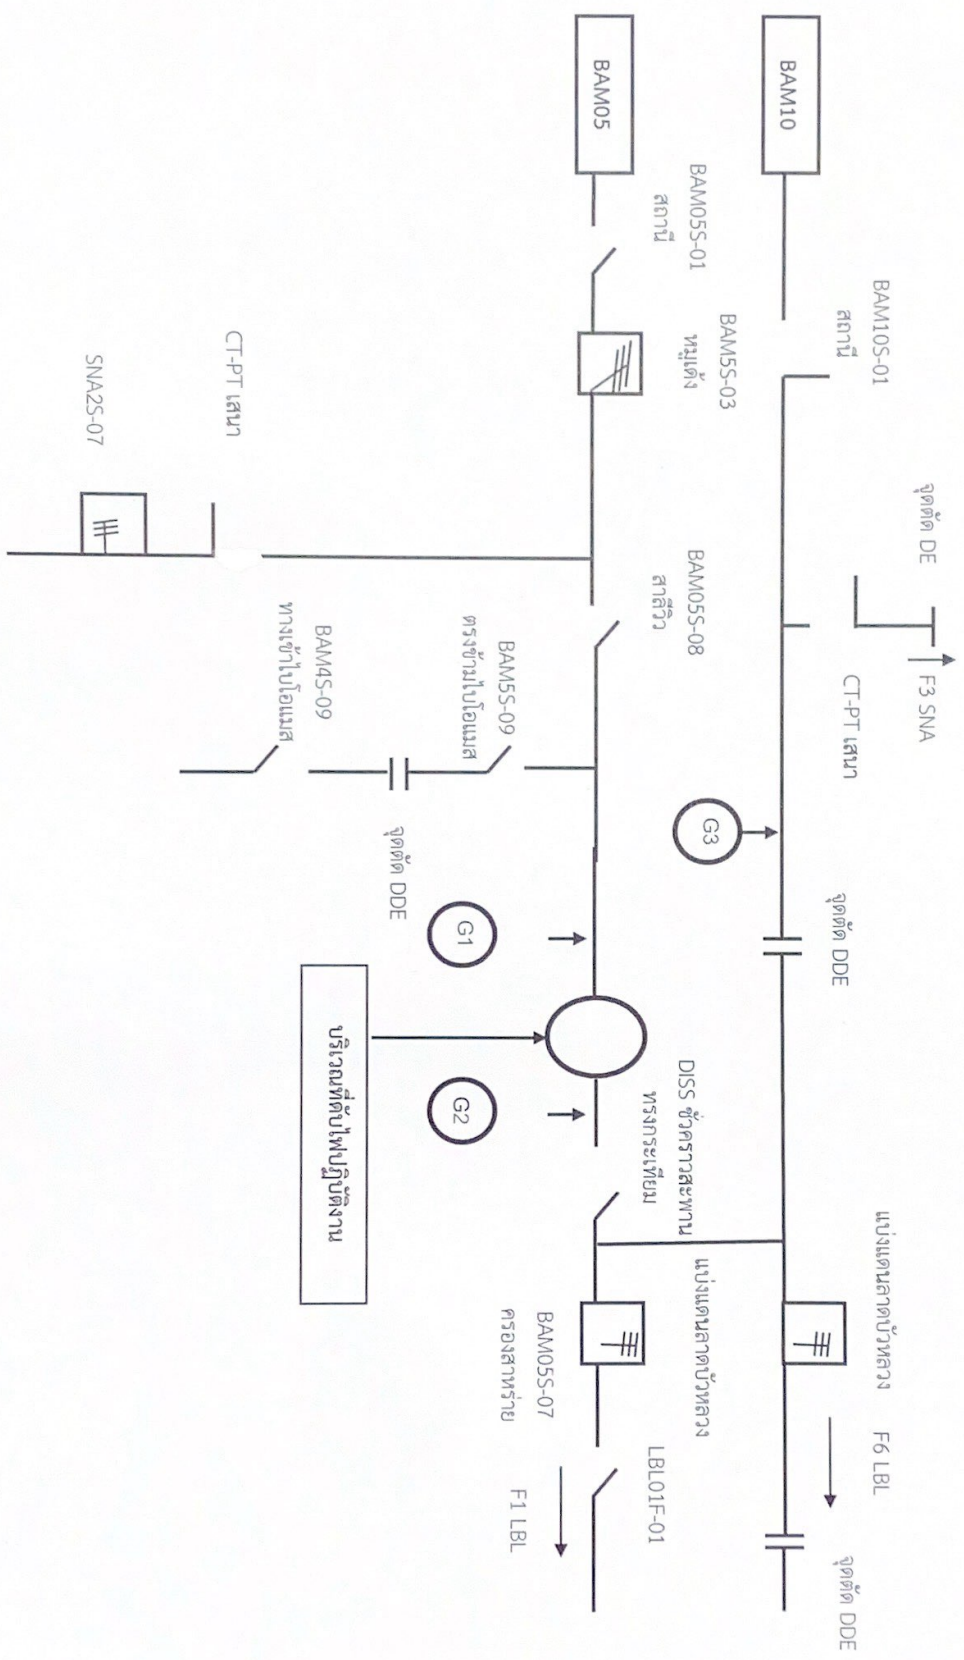


แผนที่ 3

แผนผัง Single line Diagram แสดงพื้นที่ที่ขั้วไฟ เพื่อปฏิบัติงาน ขอดับไฟเพื่อปฏิบัติงาน งานปรับปรุง เปลี่ยนสาย SAC 185 บริเวณแบ่งแดนคลองสำหรับขนดินบ้านสถานี ในวันที่ 7 พฤษภาคม 2567 ตั้งแต่เวลา 07.30 - 17.00 น.

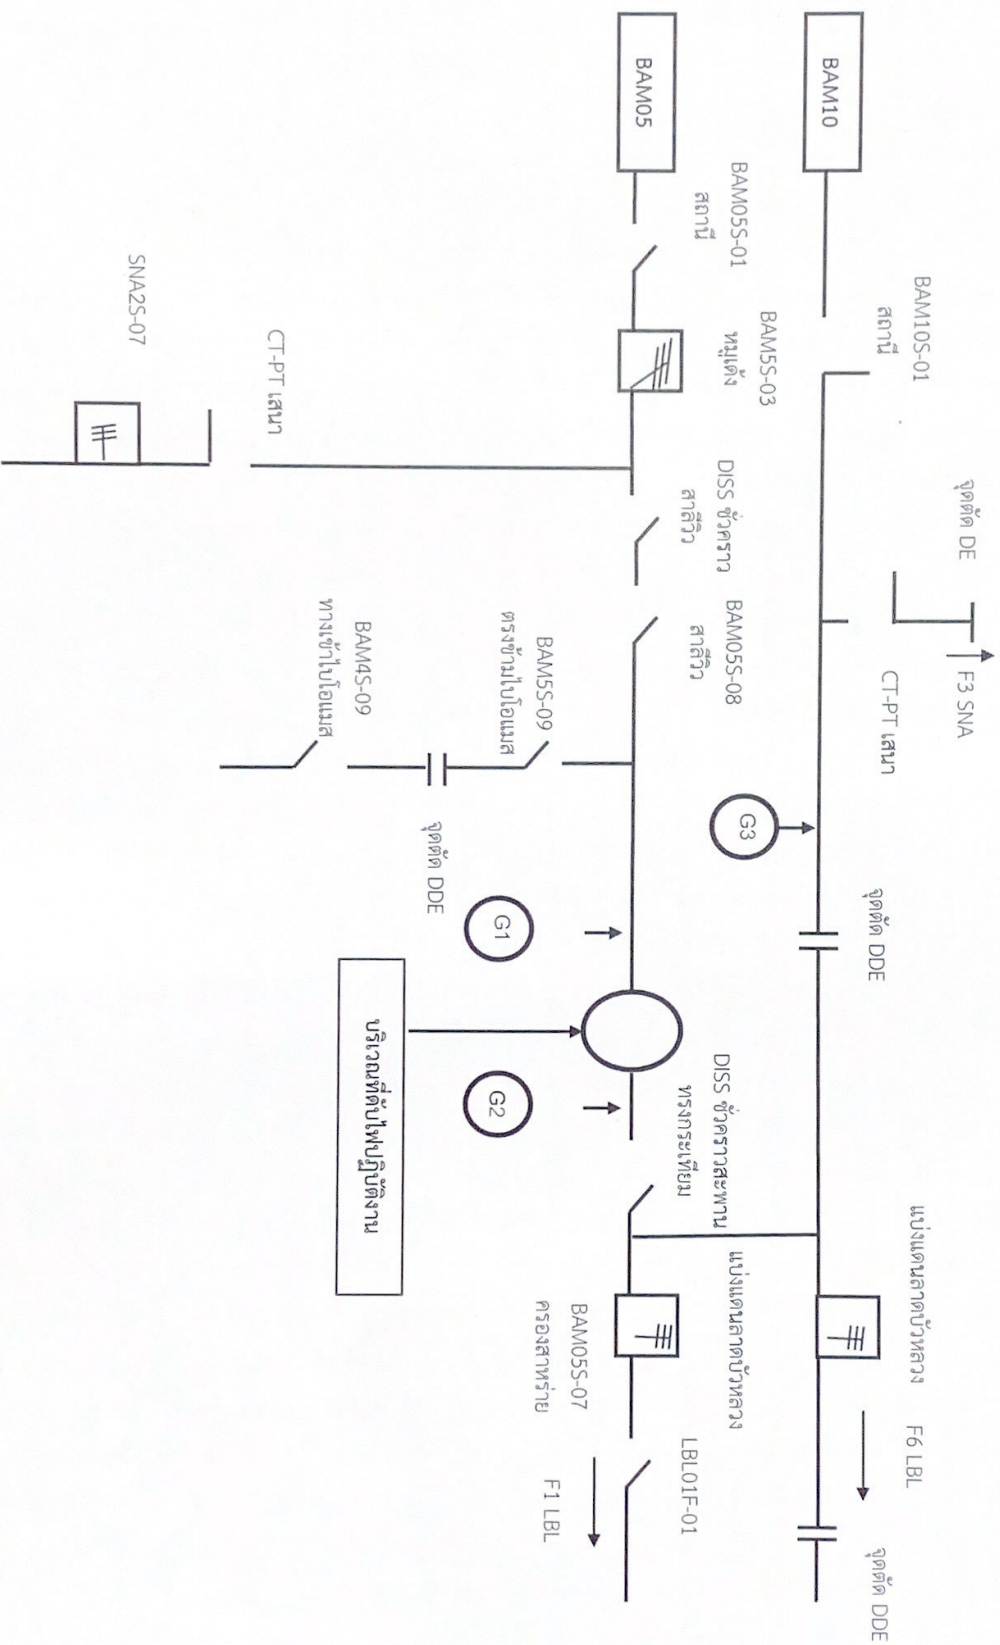


แผนผัง Single line Diagram แสดงพื้นที่ที่ไฟฟ้าเพื่อปฏิบัติงาน ขอตัดไฟเพื่อปฏิบัติงาน งานปรับปรุง เบลี้นสาย SAC 185 บริเวณแบ่งแดนคลองสหราษฎร์นแดนบ้านเสนา
 ในวันที่ 10 พฤษภาคม 2567 ตั้งแต่เวลา 07.30 - 17.00 น.

แผ่นที่ 4

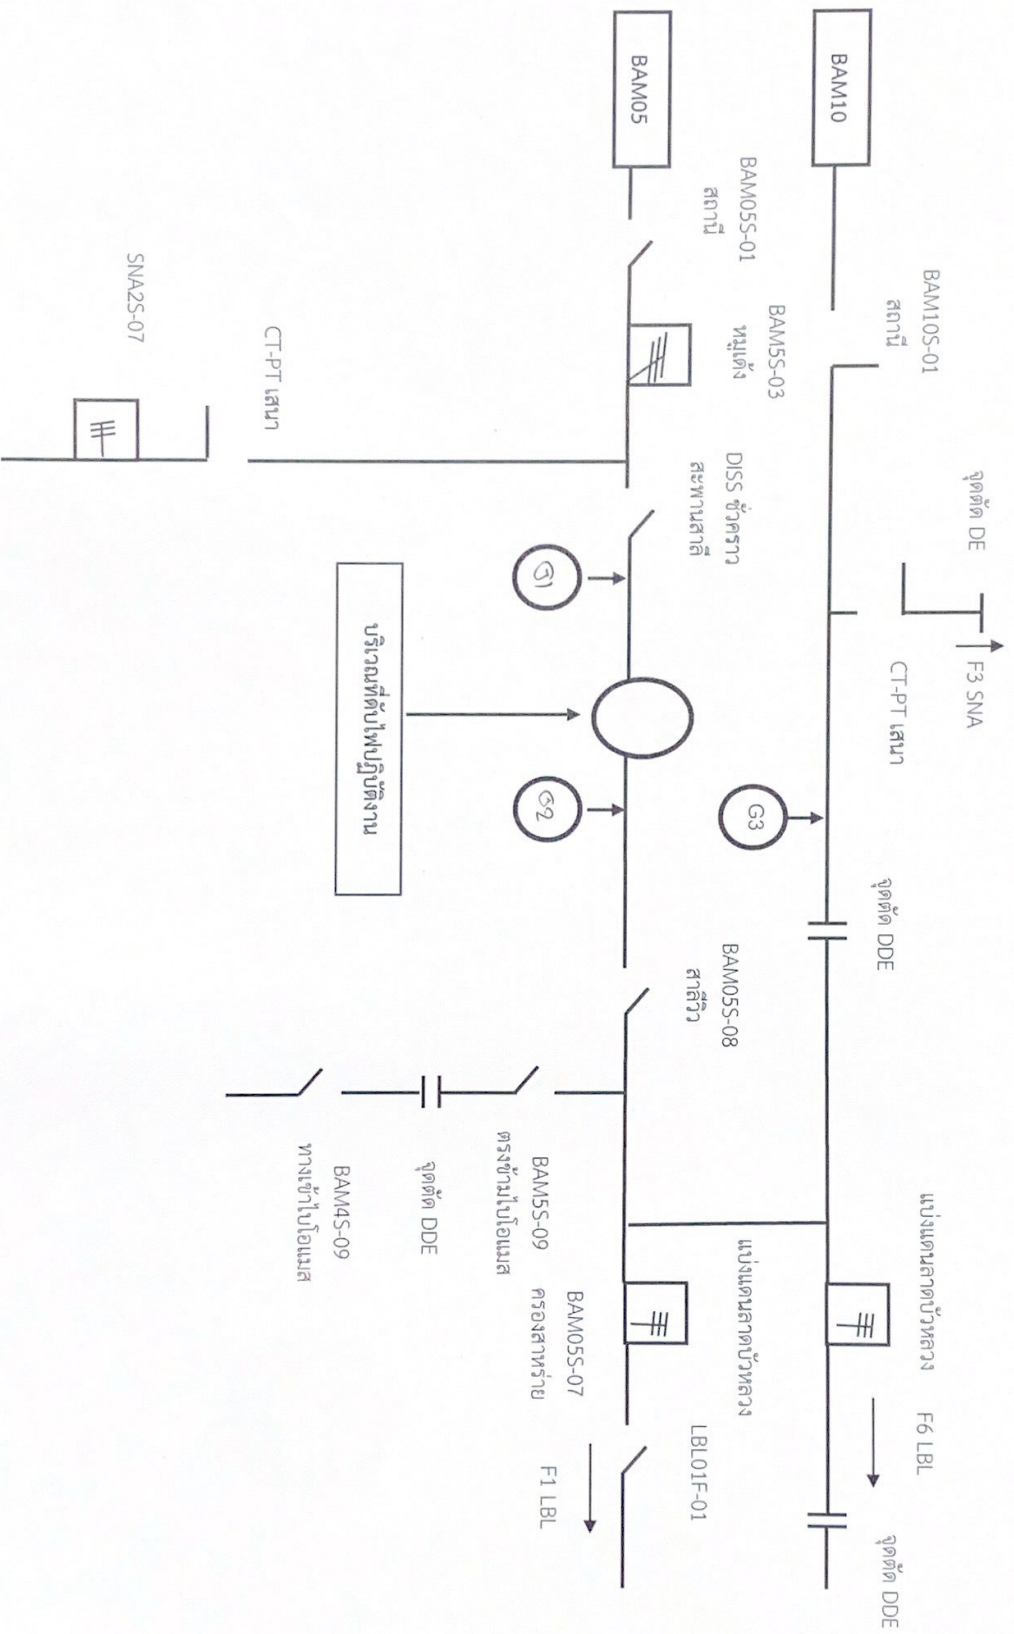


แผนผัง Single line Diagram แสดงพื้นที่ดับไฟ เพื่อปฏิบัติงาน ขอดับไฟเพื่อปฏิบัติงาน งานปรับปรุง เปลี่ยนสาย SAC 185 บริเวณแบ่งแดนคลองสาทรราชชนดินหน้าสถานี ในวันที่ 11 พฤษภาคม 2567 ตั้งแต่เวลา 07.30 - 17.00 น.

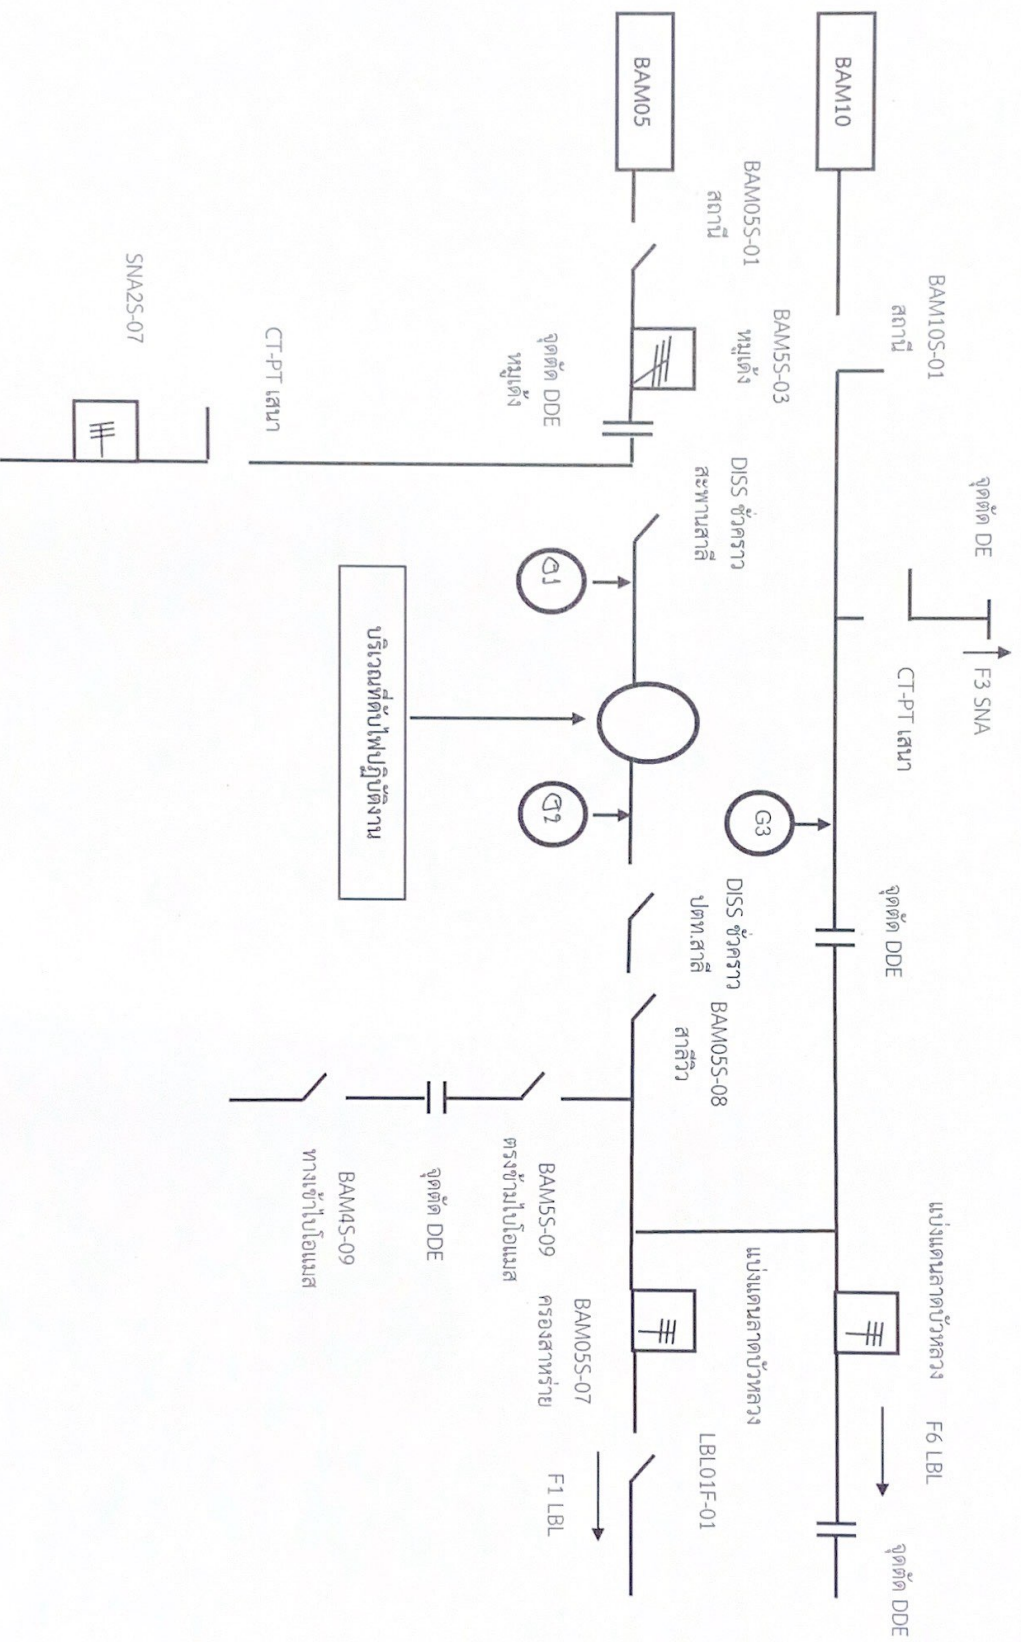


แผนที่ 6

แผนผัง Single line Diagram แสดงพื้นที่รับไฟ เพื่อปฏิบัติงาน ขอตัดไฟเพื่อปฏิบัติงาน งานปรับปรุง เปลี่ยนสาย SAC 185 บริเวณแบ่งแดนคลองสาขาทรายชนแดนบ้านเสนา
ในวันที่ 13,14,24 พฤษภาคม 2567 ตั้งแต่เวลา 07.30 - 17.00 น.

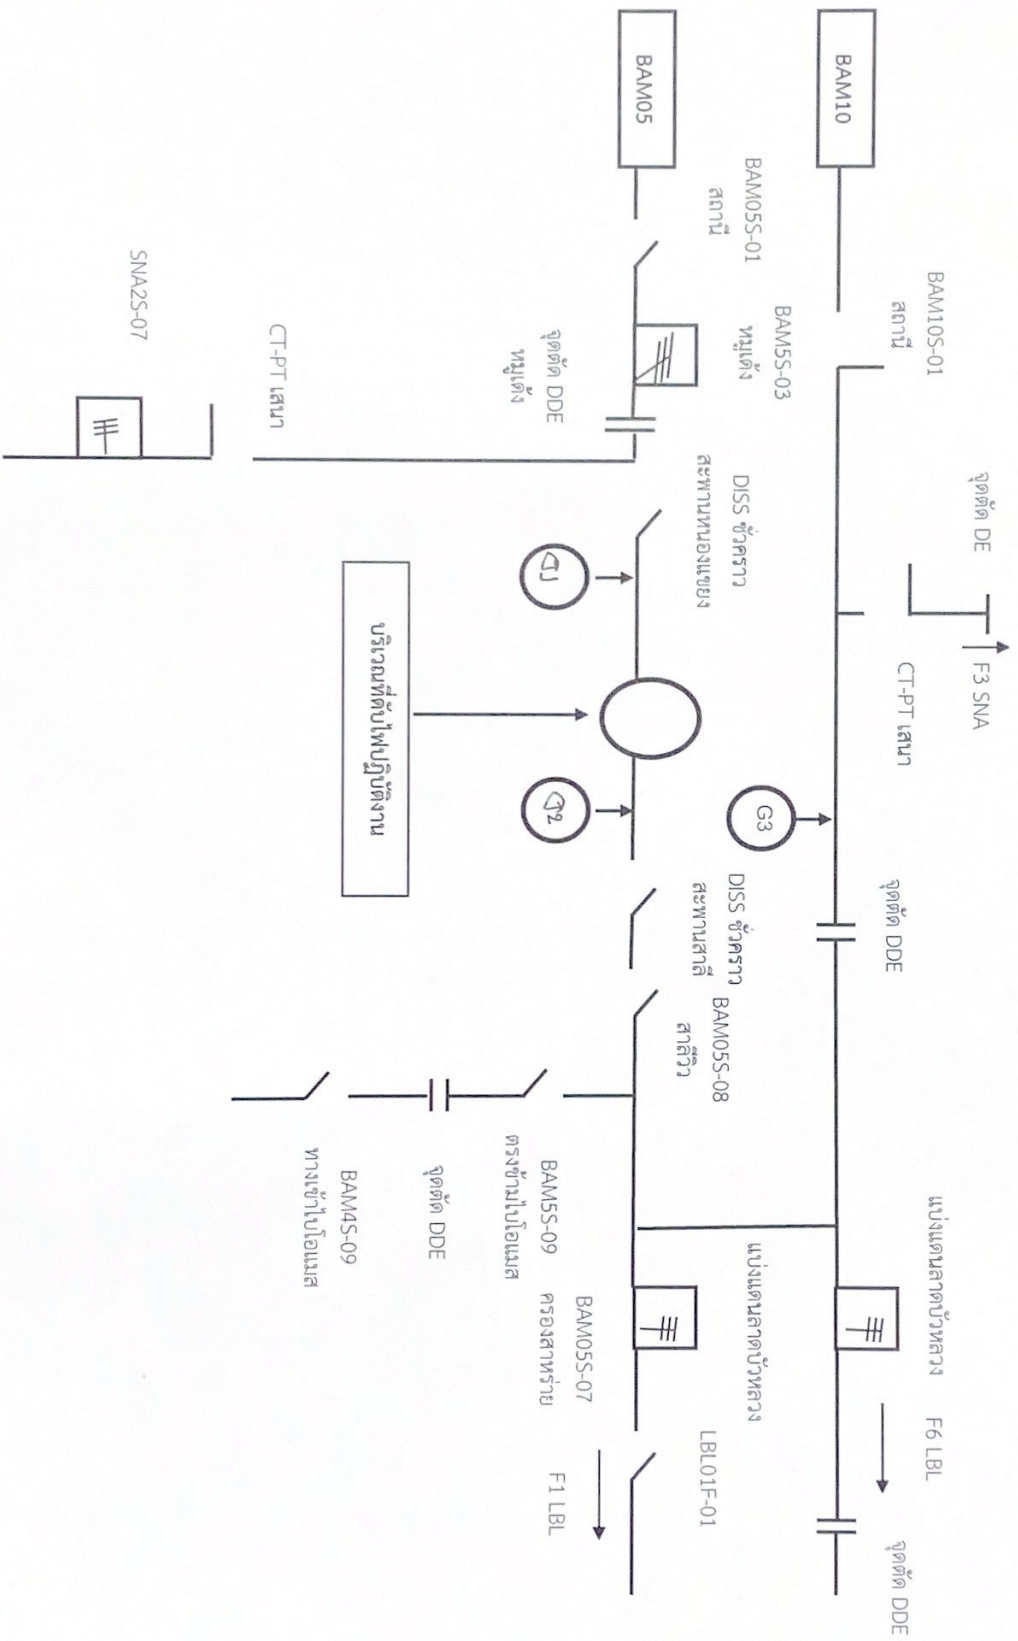

แผ่นที่ 7

แผนผัง Single line Diagram แสดงพื้นที่ไฟฟ้าเพื่อปฏิบัติงาน ขอบปฏิบัติงาน งานปรับปรุง เบลี่ยนสาย SAC 185 บริเวณแบ่งแดนคลองสหราษฎร์ชนแดนบ้านสนา
 ในวันที่ 25 พฤษภาคม 2567 ตั้งแต่เวลา 07.30 - 17.00 น.

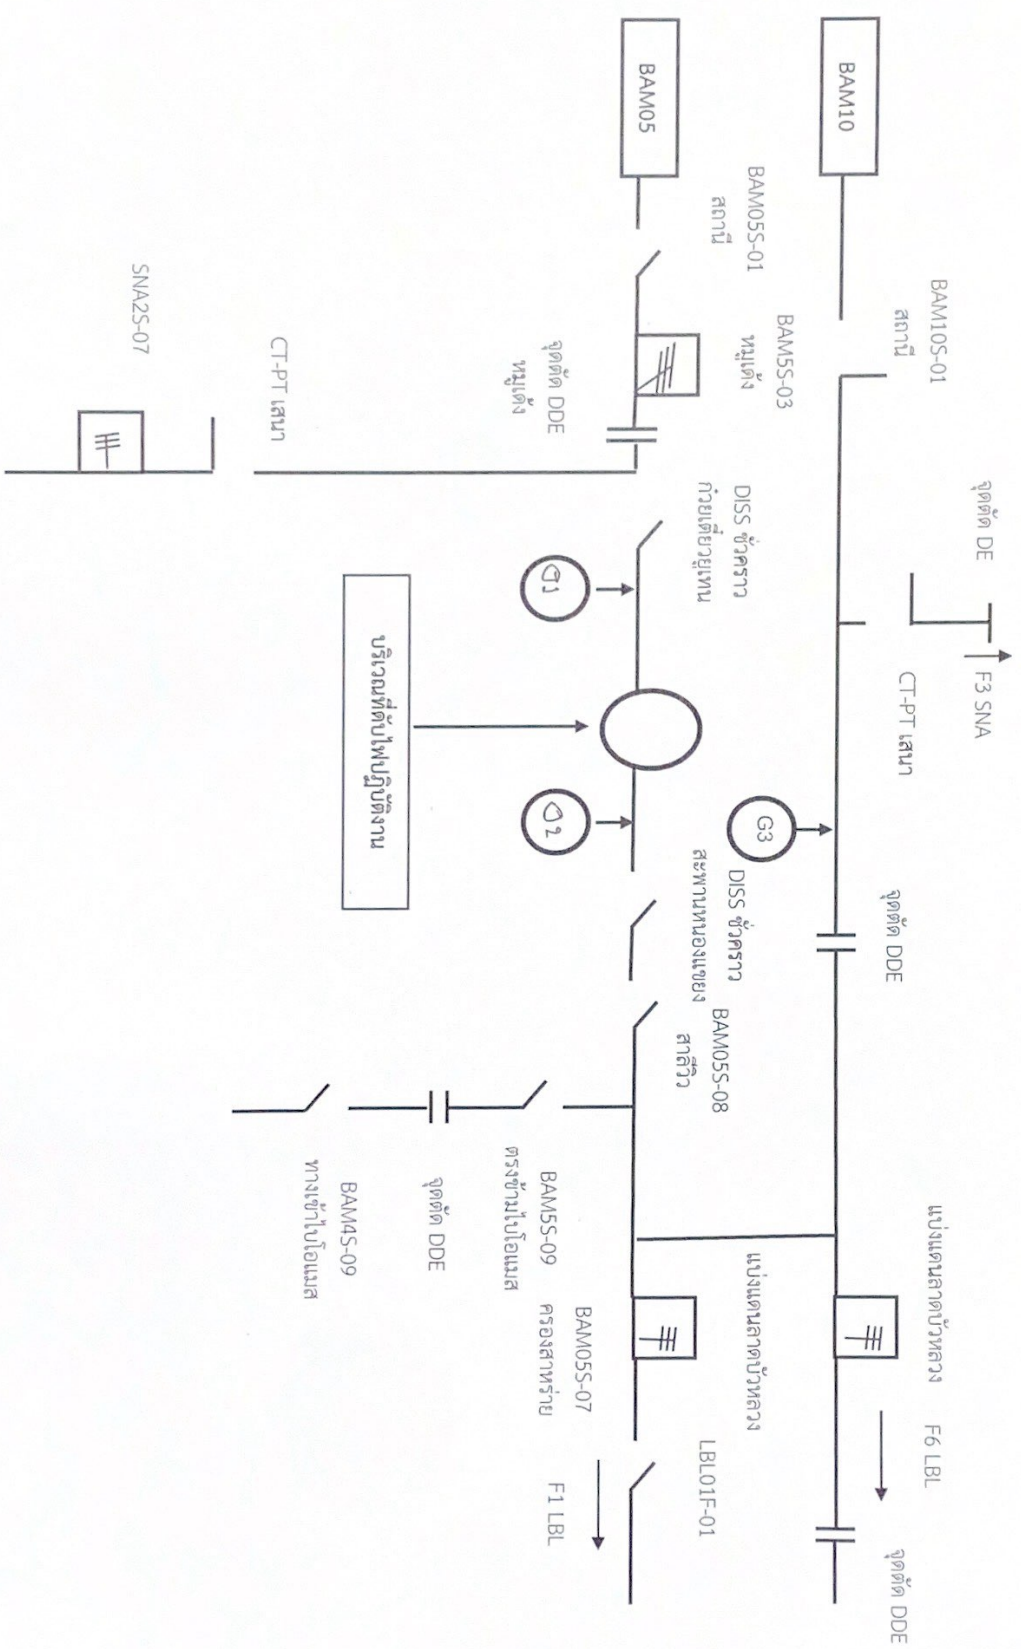

แผ่นที่ 8

แผนผัง Single line Diagram แสดงพื้นที่ข้อบกพร่องเพื่อปฏิบัติงาน ขอตั้งเฟสเพื่อปฏิบัติงาน งานปรับปรุง เปลี่ยนสาย SAC 185 บริเวณแบ่งแดนคลองสาทรช่วยขนแดนบ้านเสนา
 ในวันที่ 27 พฤษภาคม 2567 ตั้งแต่เวลา 07.30 - 17.00 น.

