



วิทยุขอตัดไฟ

การไฟฟ้าส่วนภูมิภาค
PROVINCIAL ELECTRICITY AUTHORITY

เลขที่ ก.๓ บพล.(ปบ) ๑๐๐๙ /๒๕๖๗
ชื่อผู้รับ นายพัทธนันท์ พชิตราสุวรรณชล
ชื่อผู้ส่ง นายนรุตม์ชัย เกษมณี
จำนวนเอกสารแนบ ๒ แผ่น

วันที่ ๑๑ กรกฎาคม ๒๕๖๗
ตำแหน่ง อก.ปบ.(ก๓)
ตำแหน่ง รจก.(ท) รักษาการแทน ผจก.กฟส.บพล.

ด้วยการไฟฟ้า อ.บ่อพลอย ดับไฟเพื่อปฏิบัติงานปรับปรุงระบบจำหน่าย ๒๒ KV
บริเวณลำห้วยพุพระ-บ้านหนองบัว ม.๘ ต.ช่องด่าน อ.บ่อพลอย จ.กาญจนบุรี สถานีไฟฟ้าบ่อพลอย ๑

สถานีไฟฟ้า บ่อพลอย ๒ ดังนี้

ที่	ฟีดเดอร์	วัน/เดือน/ปี	ตั้งแต่เวลา	ถึงเวลา	ลักษณะงานที่ปฏิบัติ	จาก	ถึง	ผู้ควบคุมงาน
๑	๑๐ สถานี บ่อพลอย ๑	๒๗ ก.ค. ๖๗	๐๘.๓๐ น.	๑๗.๐๐ น.	ป.ระบบจำหน่าย ๒๒ KV บริเวณลำห้วยพุพระ-บ้านหนองบัว ม.๘ ต.ช่องด่าน	Recloser บ้านช่องด่าน รหัส BOP๑๐R-๐๒	สุดระบบจำหน่ายหนองพุพระ	นายมารุต สร้อยเกษร พงช.๖ โทร. ๐๘๓-๓๑๓๘๓๐๕

ผู้ประสานงานการดับไฟ ชื่อ นายบัญชา เขาวีไว ตำแหน่ง พชง.๖ (สข) โทร. ๐๙๘-๘๒๗๕๕๖๙
ผู้ประสานงานหน้างาน ชื่อ นายมารุต สร้อยเกษร ตำแหน่ง ชผ.ปบ. โทร. ๐๘๓-๓๑๓๘๓๐๕

พื้นที่ ที่ขอตัดไฟปฏิบัติงานมีสายเคเบิลใยแก้วนำแสงของ กฟผ.(หากมีโอกาสชำรุด ผคส.กรส.(ก.๓) จะไปตรวจสอบก่อนปฏิบัติงาน)

๑. มีสายเคเบิลใยแก้วนำแสง ๑.๑ มีโอกาสชำรุด (๑.๒) ไม่มีโอกาสชำรุด
๒. ไม่มีสายเคเบิลใยแก้วนำแสง

ลงชื่อ
.....

(นายนรุตม์ชัย เกษมณี)

รจก.(ท) รักษาการแทน

ผจก.กฟส.บ่อพลอย

ตำแหน่ง

สำหรับแผนกควบคุมการจ่ายไฟ (ผคฟ.) กฟภ.๓

เรียน อก.ปบ.(ก.๓)

ผคฟ. พิจารณาแล้วเห็นควร

อนุมัติให้ดับไฟตามคำขอข้อ.....ฟีดเตอร์..... จาก..... ถึง.....
ในวันที่..... ตั้งแต่เวลา..... น. ถึง..... น. ตามใบสั่งทำสวิตชิ่งเลขที่.....

อนุมัติให้ดับไฟตามคำขอข้อ.....ฟีดเตอร์..... จาก..... ถึง.....
ในวันที่..... ตั้งแต่เวลา..... น. ถึง..... น. ตามใบสั่งทำสวิตชิ่งเลขที่.....

พนักงานศูนย์ฯ นาย..... ประสานงานขอดับไฟกับ.....

.....
(.....)

ผู้อนุมัติ

ที่ ก.๓ กปบ.(คฟ.)

เรียน ผจก.....

อก.วว.(ก.๓)

ขั้นตอนทำสวิตชิ่ง.....แผ่น


แผ่นฝั่งแนบ.....แผ่น

อนุมัติ และแจ้ง จป. เพื่อตรวจสอบความปลอดภัย,
พร้อมทั้งลงข้อมูลแจ้งแผนดับไฟลงใน www.pea.co.th

ผจฟ.....(สถานีฯ.....)


เพื่อทราบ และจัดพนักงานเข้าปฏิบัติงานร่วมกับ
ศูนย์นครปฐม ตั้งแต่เวลา.....น.เป็นต้นไปจนกว่างาน
จะแล้วเสร็จ

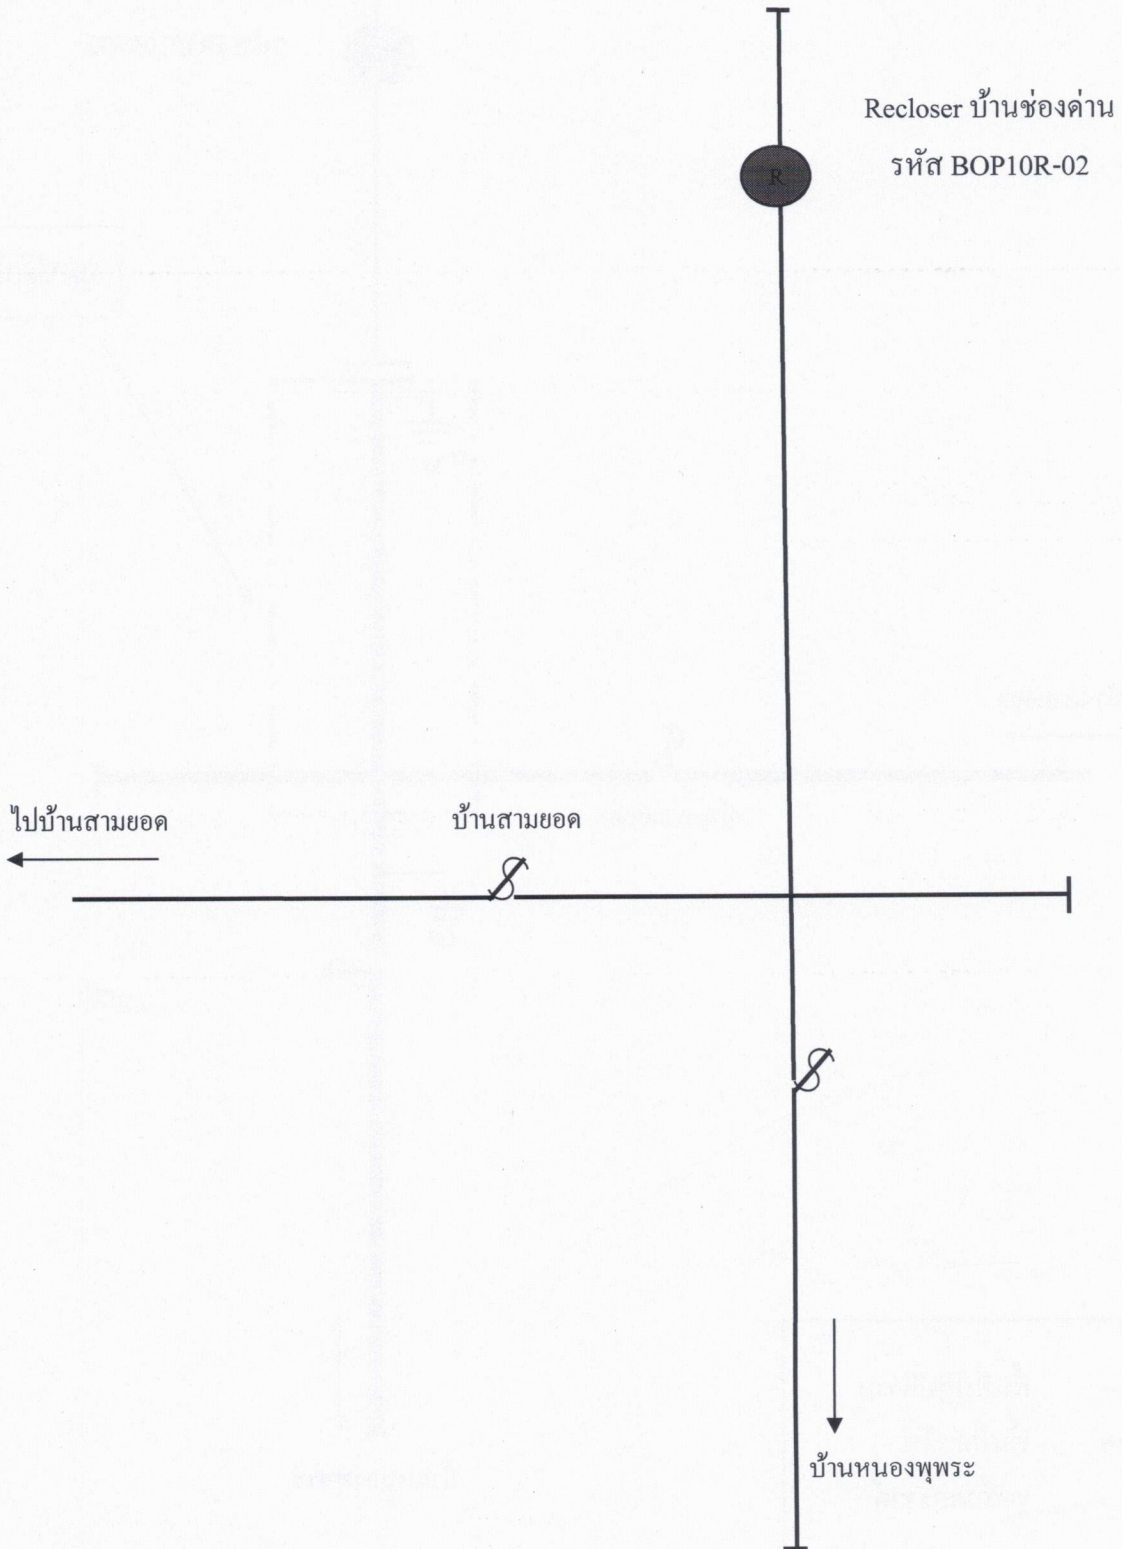


สถานะการจ่ายไฟก่อนปฏิบัติงาน



Handwritten mark

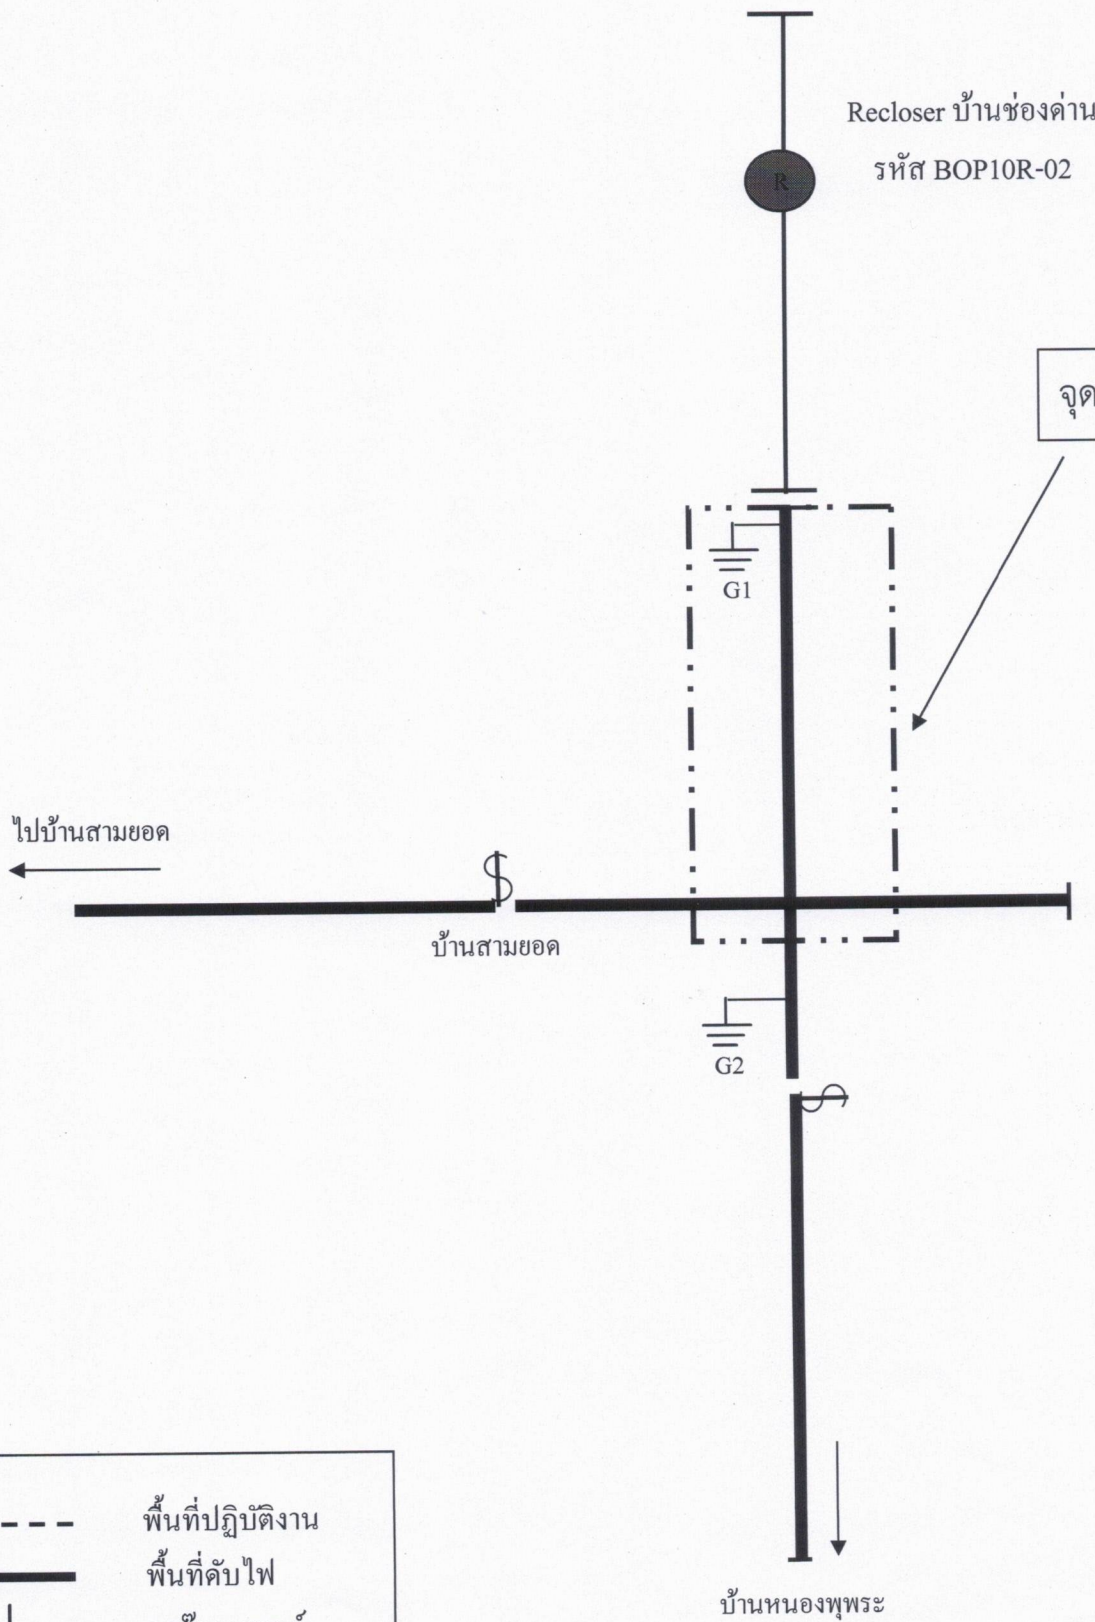
สถานะการจ่ายไฟขณะปฏิบัติงาน



	พื้นที่ปฏิบัติงาน
	พื้นที่ดับไฟ
	จุดช้อตกราวด์

Handwritten signature or mark.

สถานะการจ่ายไฟหลังปฏิบัติงาน

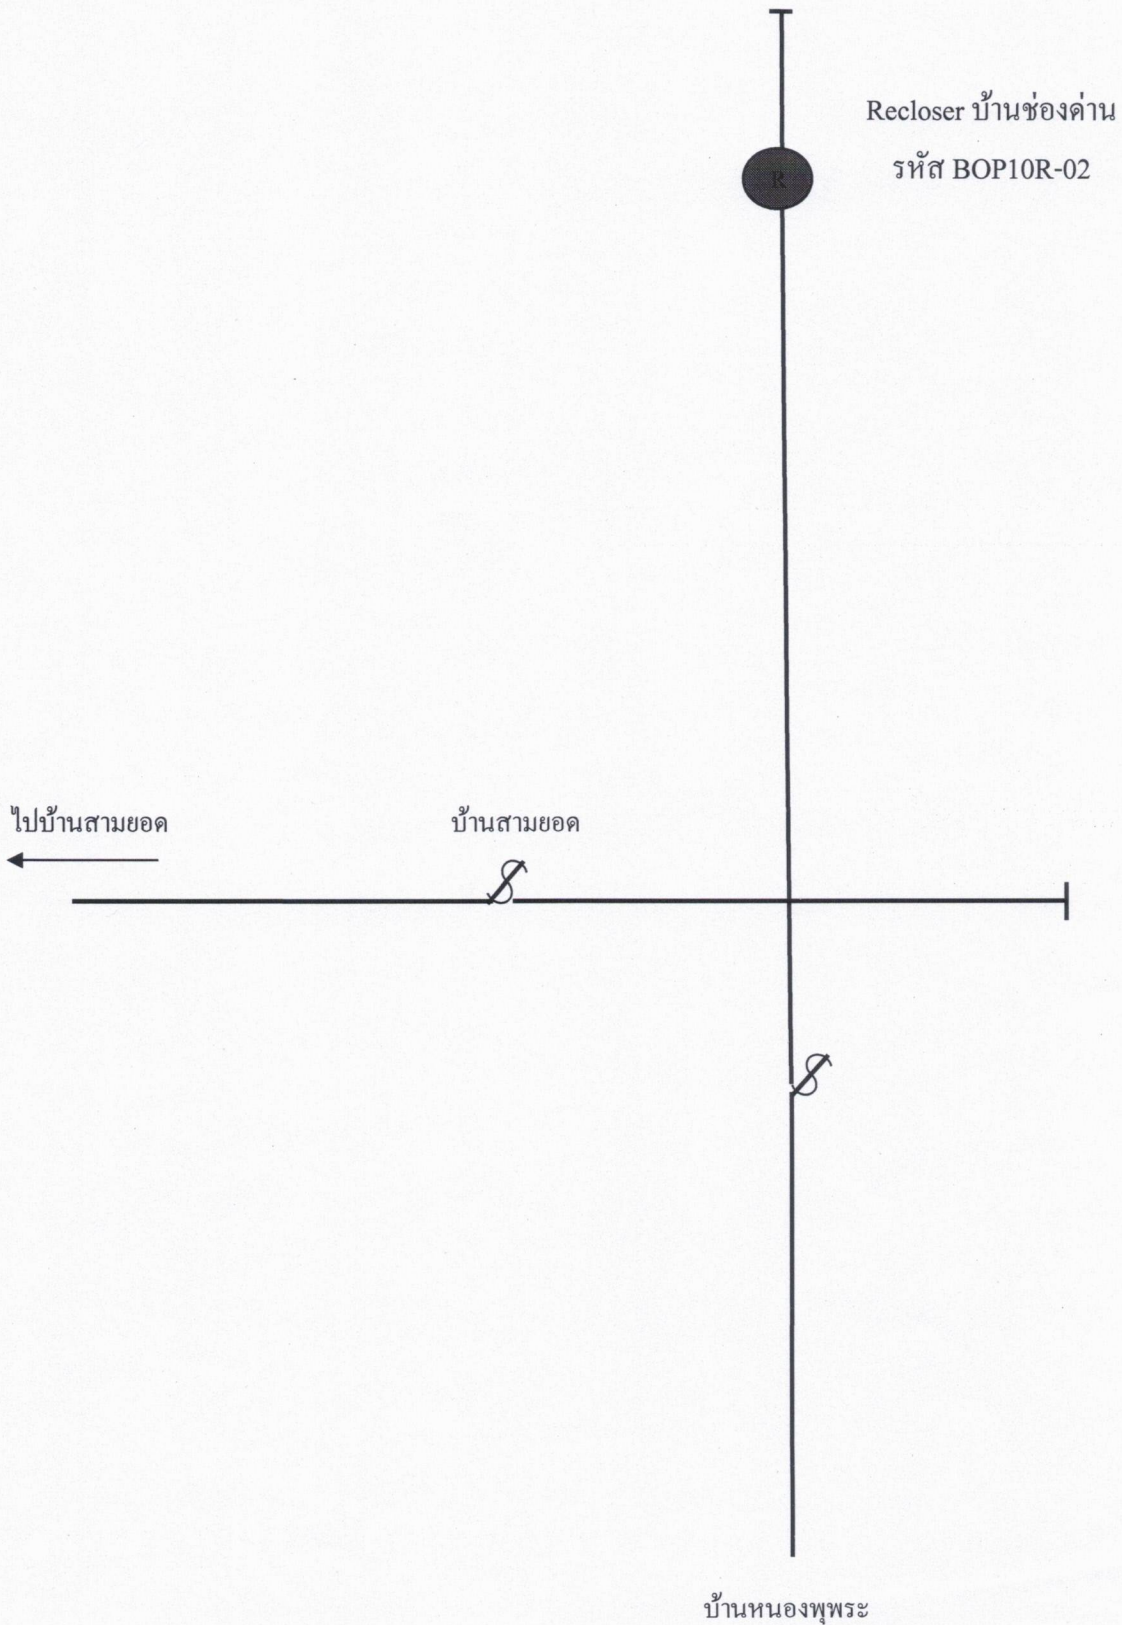

[Handwritten signature]