



# วิทยุขอดับไฟ

การไฟฟ้าส่วนภูมิภาค  
PROVINCIAL ELECTRICITY AUTHORITY

เลขที่ ก.๓ บพล.(ปป) ๓๓๖ /๒๕๖๗  
ชื่อผู้รับ นายพัทธนันท์ พชราสุวรรณชล  
ชื่อผู้ส่ง นายนรินทร์ เข้มทอง  
จำนวนเอกสารแนบ ๒ แผ่น

วันที่ ๒๗ กุมภาพันธ์ ๒๕๖๗  
ตำแหน่ง อก.ปป.(ก๓)  
ตำแหน่ง ผจก.กฟอ.บพล.

ด้วยการไฟฟ้า อ.บ่อพลอย ดับไฟเพื่อปฏิบัติงาน ติดตั้ง SF๖ ตัดไลน์ DAA๐๙ บริเวณฝั่งตรงข้ามแยก  
โรงพยาบาลสถานพระบารมี(ม่วงเฒ่า) ต.หนองปรือ อ.หนองปรือ จ.กาญจนบุรี สถานีไฟฟ้าบ่อพลอย ๒

สถานีไฟฟ้า บ่อพลอย ๒ ดังนี้


ที่	ฟีดเดอร์	วัน/เดือน/ปี	ตั้งแต่เวลา	ถึงเวลา	ลักษณะงานที่ปฏิบัติ	จาก	ถึง	ผู้ควบคุมงาน
๑	๙ สถานี ด้านข้าง	๑ มี.ค.๖๗	๐๙.๓๐ น.	๑๗.๐๐ น.	ติดตั้ง SF๖ ตัดไลน์ DAA๐๙	ตรงข้ามทางแยก โรงพยาบาล สถานพระ บารมี(ม่วง เฒ่า)	Drop out fuse หน้า โรงพยาบาล	นายวิษณุ มีผล พงง.๖(ปป) โทร.๐๘๒- ๒๔๒๔๖๘๙

ผู้ประสานงานการดับไฟ ชื่อ นายบัญชา เขาวัว ตำแหน่ง พงง.๖ (สข) โทร. ๐๙๘๘๒๗๕๕๖๙  
ผู้ประสานงานหน้างาน ชื่อ นายวิษณุ มีผล ตำแหน่ง พงง.๖(ปป) โทร. ๐๘๒-๒๔๒๔๖๘๙

พื้นที่ ที่ขอดับไฟปฏิบัติงานมีสายเคเบิลใยแก้วนำแสงของ กฟภ.(หากมีโอกาสชำรุด ผคส.กรส.(ก.๓) จะไปตรวจสอบก่อนปฏิบัติงาน)

- ๑.มีสายเคเบิลใยแก้วนำแสง ๑.๑ มีโอกาสชำรุด (๑.๒) ไม่มีโอกาสชำรุด
- ๒.ไม่มีสายเคเบิลใยแก้วนำแสง

ลงชื่อ .....

()  
ตำแหน่ง นายณก ไชย วาสุวี  
รจก.(ท) ปฏิบัติงานแทน  
ผจก.กฟอ.บ่อพลอย



สำหรับแผนกควบคุมการจ่ายไฟ (ผคฟ.) กฟภ.๓

เรียน อก.ปบ.(ก.๓)

ผคฟ. พิจารณาแล้วเห็นควร

อนุมัติให้ดับไฟตามคำขอข้อ..... ฟีดเดอร์..... จาก..... ถึง.....  
ในวันที่..... ตั้งแต่เวลา..... น. ถึง..... น. ตามใบสั่งทำสวิตชิ่งเลขที่.....

อนุมัติให้ดับไฟตามคำขอข้อ..... ฟีดเดอร์..... จาก..... ถึง.....  
ในวันที่..... ตั้งแต่เวลา..... น. ถึง..... น. ตามใบสั่งทำสวิตชิ่งเลขที่.....

อนุมัติให้ดับไฟตามคำขอข้อ..... ฟีดเดอร์..... จาก..... ถึง.....  
ในวันที่..... ตั้งแต่เวลา..... น. ถึง..... น. ตามใบสั่งทำสวิตชิ่งเลขที่.....

อนุมัติให้ดับไฟตามคำขอข้อ..... ฟีดเดอร์..... จาก..... ถึง.....  
ในวันที่..... ตั้งแต่เวลา..... น. ถึง..... น. ตามใบสั่งทำสวิตชิ่งเลขที่.....

อนุมัติให้ดับไฟตามคำขอข้อ..... ฟีดเดอร์..... จาก..... ถึง.....  
ในวันที่..... ตั้งแต่เวลา..... น. ถึง..... น. ตามใบสั่งทำสวิตชิ่งเลขที่.....

พนักงานศูนย์ฯ นาย..... ประสานงานขอดับไฟกับ.....

.....  
(.....)

ผู้อนุมัติ

ที่ ก.๓ กปบ.(คฟ.)

เรียน ผจก. ....

อก.วว.(ก.๓)

ขั้นตอนทำสวิตชิ่ง..... แผ่น

แผ่นผังแนบ..... แผ่น

อนุมัติ และแจ้ง จป. เพื่อตรวจสอบความปลอดภัย,  
พร้อมทั้งลงข้อมูลแจ้งแผนดับไฟลงใน [www.pea.co.th](http://www.pea.co.th)



ผจฟ.....(สถานีฯ.....)

เพื่อทราบ และจัดพนักงานเข้าปฏิบัติงานร่วมกับ  
ศูนย์นครปฐม ตั้งแต่เวลา.....น.เป็นต้นไปจนกว่างาน  
จะแล้วเสร็จ

ผคฟ.๐๑-(rev.๐๒/๒๕๖๐)




สถานะการจ่ายไฟก่อนปฏิบัติงาน

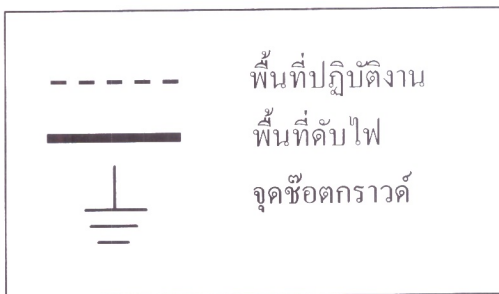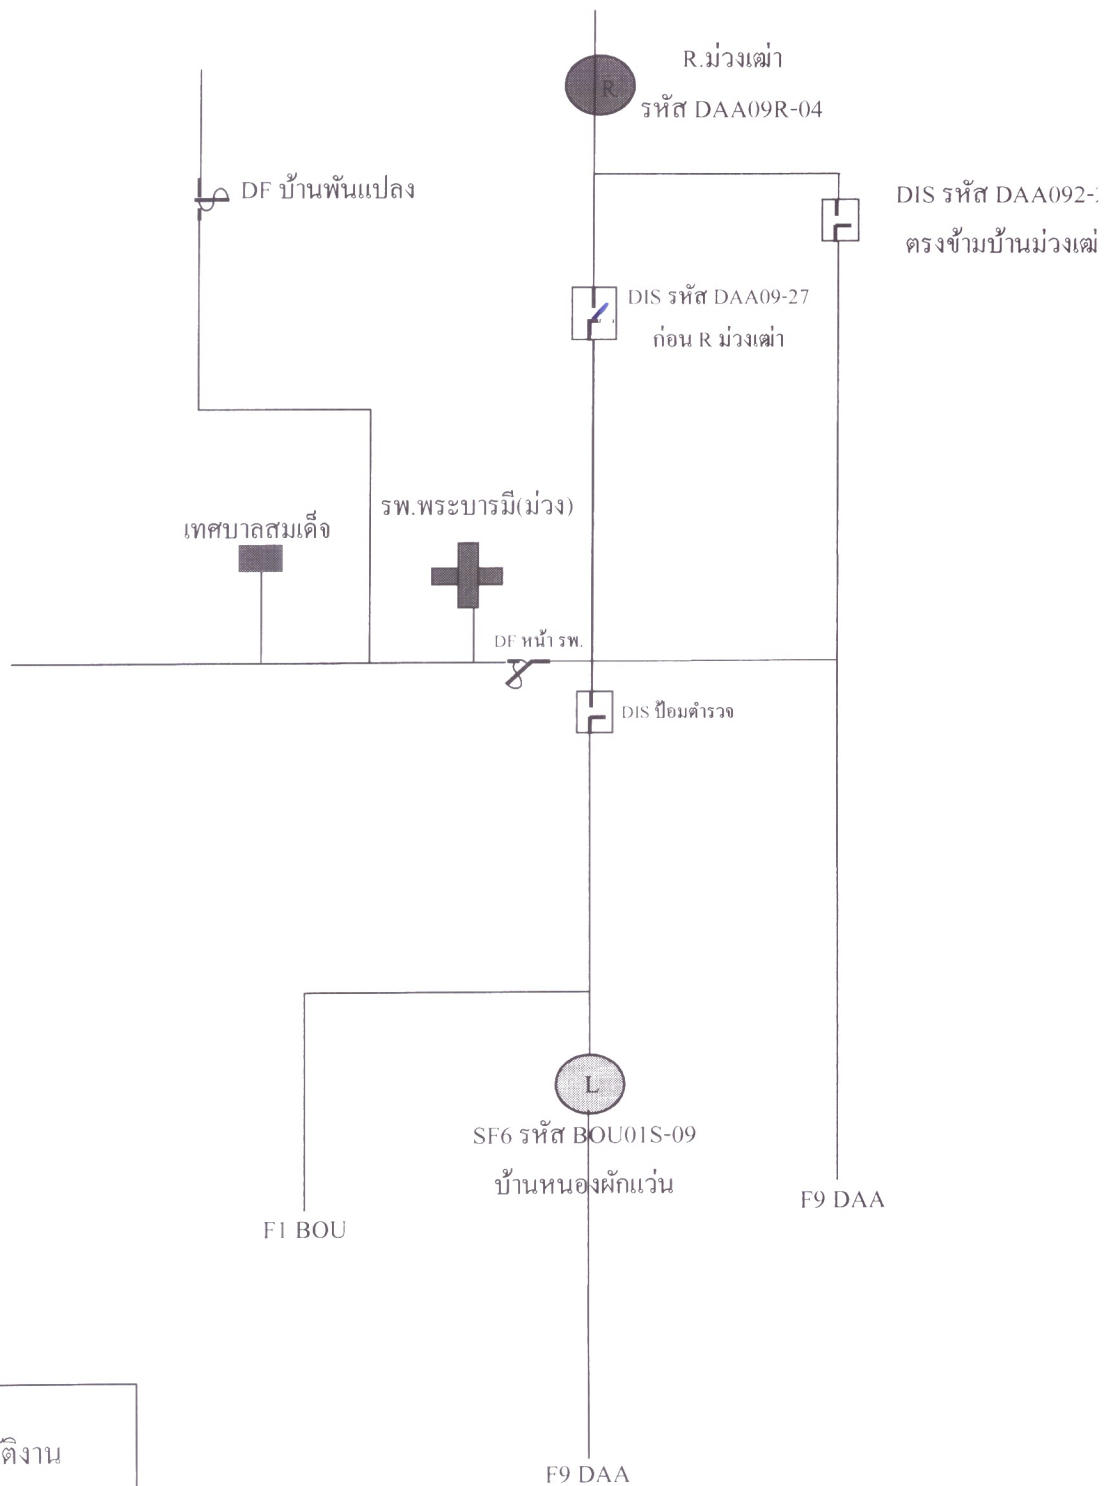



*Handwritten signature or mark*

สถานะการจ่ายไฟขณะปฏิบัติงาน

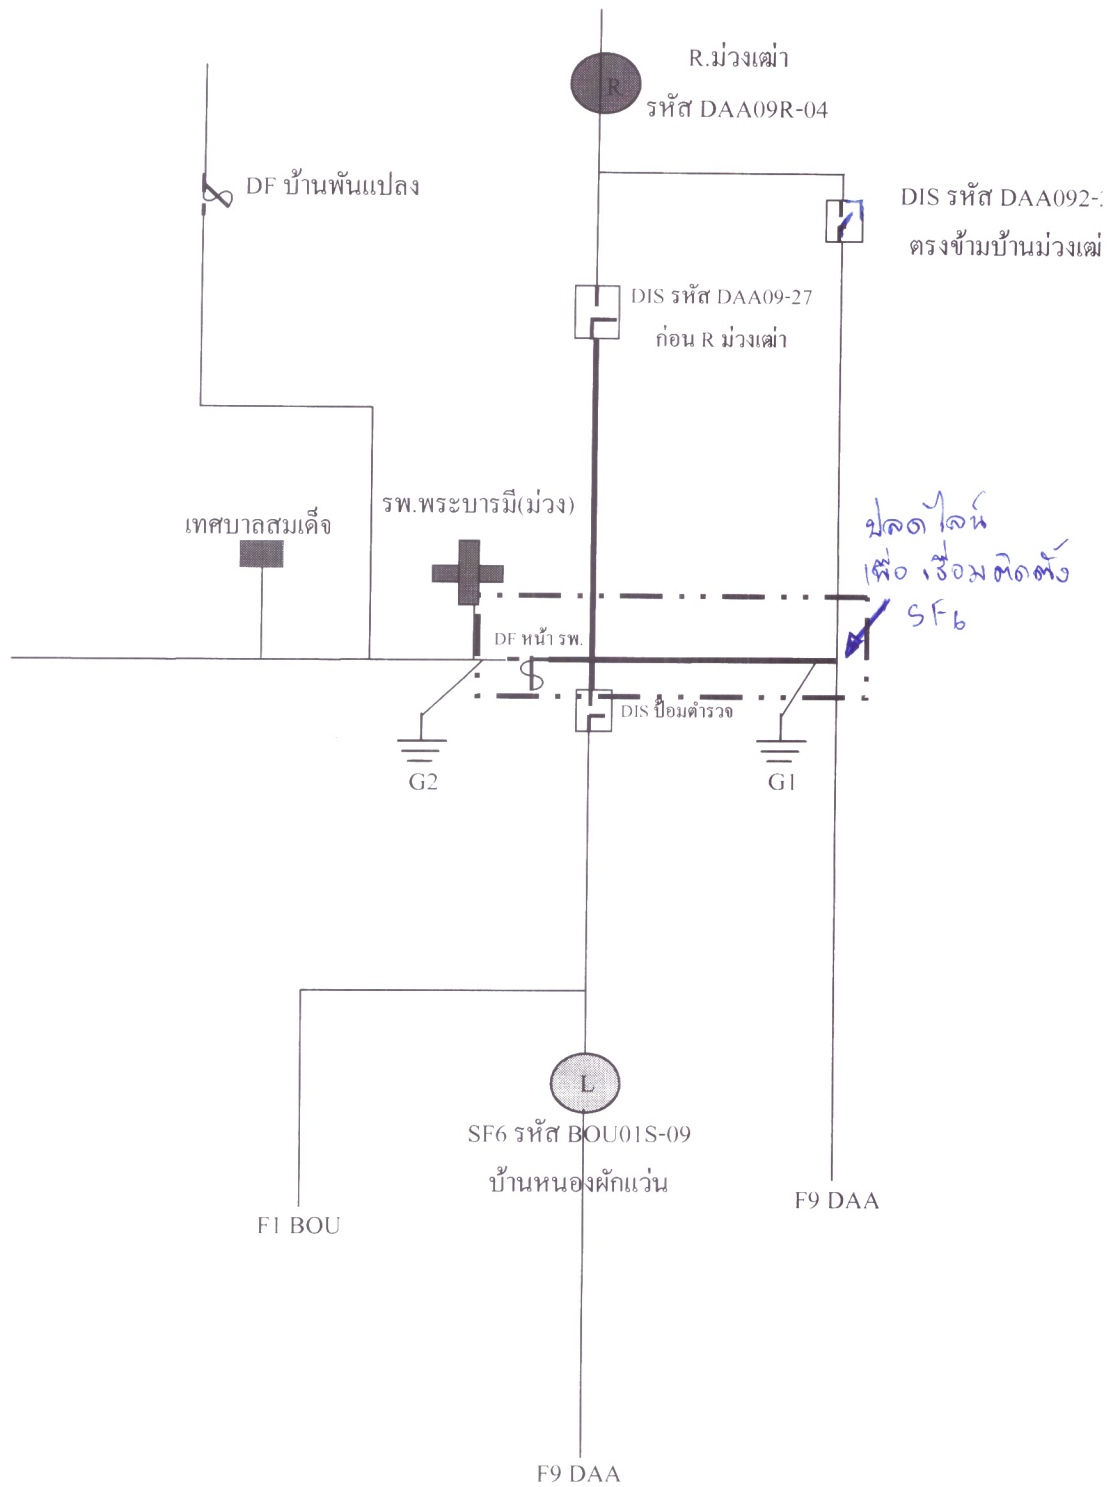

*[Handwritten signature]*

สถานะการจ่ายไฟหลังปฏิบัติงาน

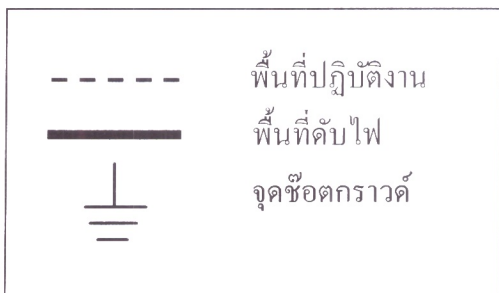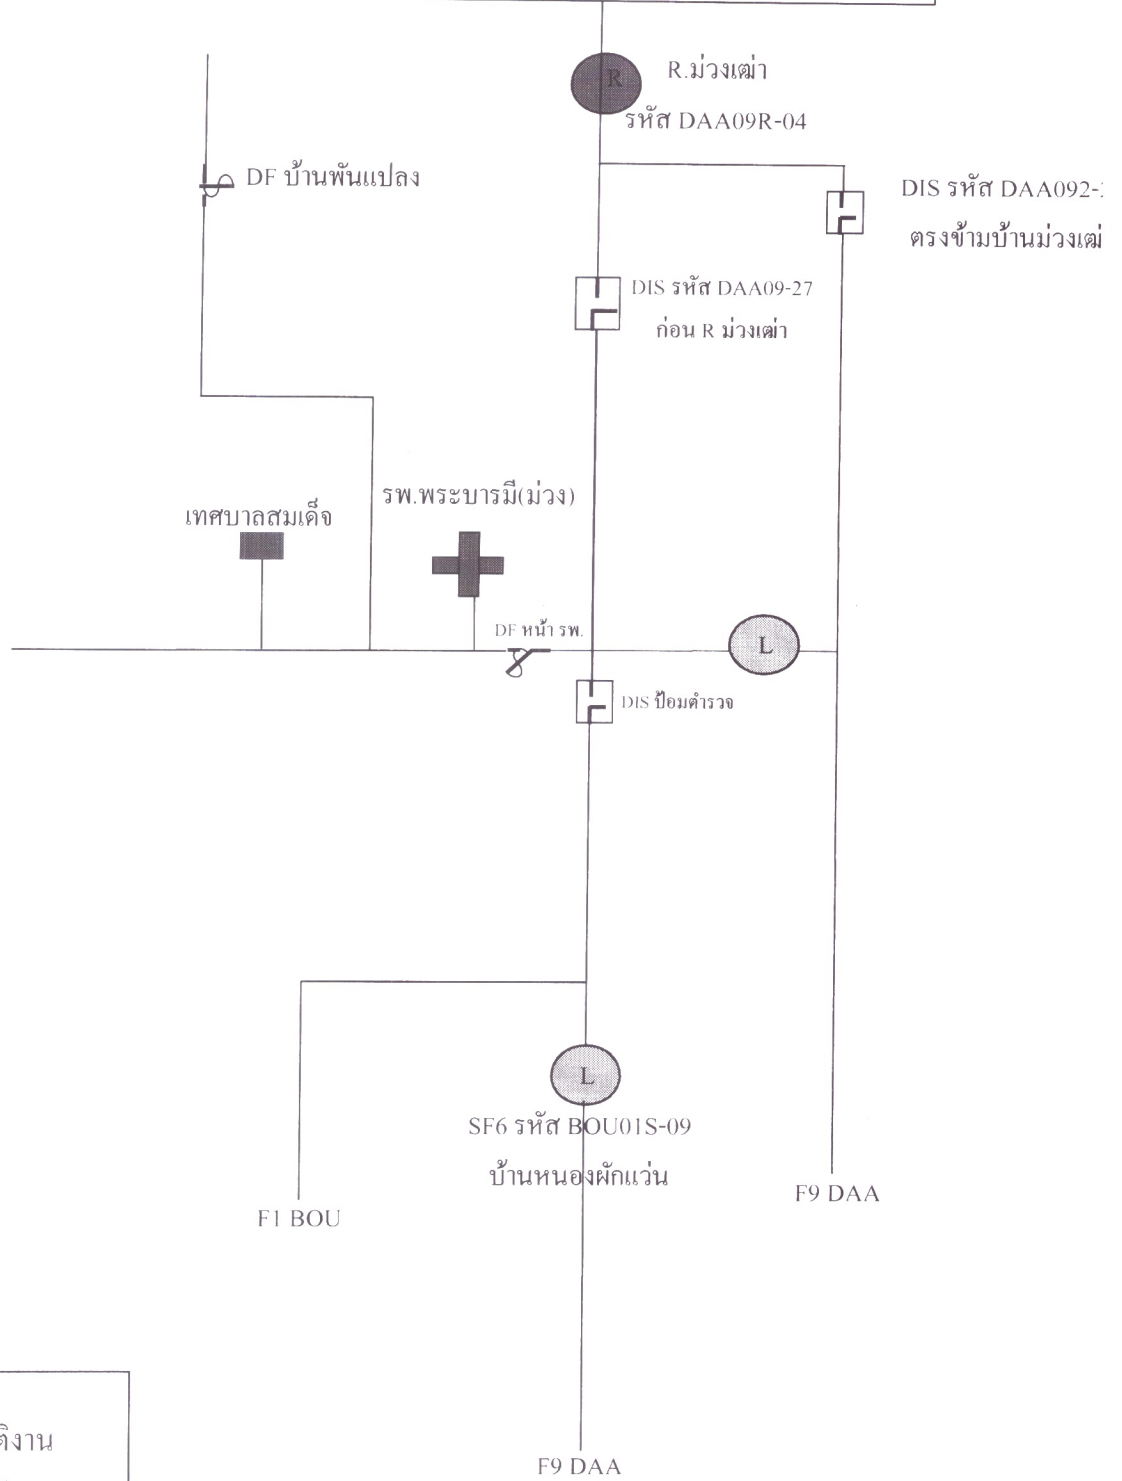

Handwritten signature or mark.