



# วิทยุขอตัดไฟ

## การไฟฟ้าส่วนภูมิภาค

PROVINCIAL ELECTRICITY AUTHORITY

เลขที่ ก.๓.ดตม.(กป.) 520 /๒๕๖๗

ชื่อผู้รับ นายพัทธนันท์ พิชิราสุวรรณรัช

ชื่อผู้ส่ง นายไพรัช พุ่มวงศ์

วันที่ ๑๓ สิงหาคม ๒๕๖๗

ตำแหน่ง อ.ก.ปบ.(ก๓)

ตำแหน่ง ผจก.กฟส.ดอนตูม

ด้วยการไฟฟ้า กฟส.ดอนตูม จะขอตัดไฟเพื่อปฏิบัติงานในระบบจำหน่ายแรงสูง/สถานีไฟฟ้าณีดอนตูม  
ตามแผนผังสังเขปแนบ จำนวน ๑ แผ่น ดังนี้

ที่	ฟีดเดอร์	วัน/เดือน/ปี	ตั้งแต่เวลา	ถึงเวลา	ลักษณะงานที่ปฏิบัติ และบริเวณที่ปฏิบัติงาน	จาก	ถึง	ผู้ควบคุม งาน
๑.	DTM๐๘	๒๔ ส.ค. ๖๗	๐๘.๓๐ น.	๑๖.๓๐ น.	ขอตัดไฟเพื่อดำเนินการเปลี่ยนสายไฟแรงสูง ๑๘๕ SAC และเปลี่ยนหัวเสาเป็น CCB โลว์ DTM๐๘ สถานีดอนตูม	Dis ชั่วคราว หน้าเขื่อนศรี เจริญทอง	Dis จุดแบ่งแดน ตันซี-วิท	นายวิเชียร เหมื่อนวงศ์ ธรรม

พื้นที่ที่มีผู้ใช้ไฟได้รับผลกระทบ(ไฟดับ)ม.๓ ต.สามง่าม,ม.๕ ต.ดอนตูม

ผู้ประสานงานการดับไฟ ชื่อ นายวิเชียร เหมื่อนวงศ์ธรรม ตำแหน่ง ผจก.ปบ. โทร ๐๖๒-๑๖๕๙๒๕๑

พื้นที่ ที่ขอตัดไฟปฏิบัติงานมีสายเคเบิลใยแก้วนำแสงของ กฟภ. (หากมีโอกาสชำรุด ผศส.กรส.(ก.๓) จะได้ตรวจสอบก่อนปฏิบัติงาน)

๑.  มีสายเคเบิลใยแก้วนำแสง ๑.๑  มีโอกาสชำรุด ๑.๒  ไม่มีโอกาสชำรุด  
๒.  ไม่มีสายเคเบิลใยแก้วนำแสง

ลงชื่อ (นายไพรัช พุ่มวงศ์)

ตำแหน่ง ผจก.กฟส.ดอนตูม

สำหรับแผนกควบคุมการจ่ายไฟ (ผคฟ.) กฟภ.๓

เรียน อ.ก.ปบ.(ก.๓)

ผคฟ. พิจารณาแล้วเห็นควร

อนุมัติให้ดับไฟตามคำขอชื่อ..... ฟีดเดอร์..... จาก..... ถึง.....  
ในวันที่..... ตั้งแต่เวลา..... น. ถึง..... น. ตามใบสั่งทำสวิตซ์ชิงเลขที่.....

อนุมัติให้ดับไฟตามคำขอชื่อ..... ฟีดเดอร์..... จาก..... ถึง.....  
ในวันที่..... ตั้งแต่เวลา..... น. ถึง..... น. ตามใบสั่งทำสวิตซ์ชิงเลขที่.....

พนักงานศูนย์ฯ นาย..... ประสานงานการขอตัดไฟกับ.....

(ลงชื่อ).....

ตำแหน่ง (.....)

สำหรับผู้อนุมัติ

ที่ ก.๓ กปบ.(คฟ.)

เรียน ผจก.....

อก.บข.(ก.๓) อก.วว.(ก.๓)

อนุมัติ และแจ้ง จป. เพื่อตรวจสอบความปลอดภัย,

พร้อมทั้งลงข้อมูลแจ้งแผนดับไฟลงใน www.pea.co.th


ผจก.....(สถานี.....)

เพื่อทราบ และจัดพนักงานเข้าปฏิบัติงานร่วมกับศูนย์  
นครปฐม ตั้งแต่เวลา.....น.เป็นต้นไป จนกว่างานจะแล้วเสร็จ

แผนผังดับไฟ วันเสาร์ที่ 24 สิงหาคม 2567

← ไปตอมุม

→ ไปบางเลน

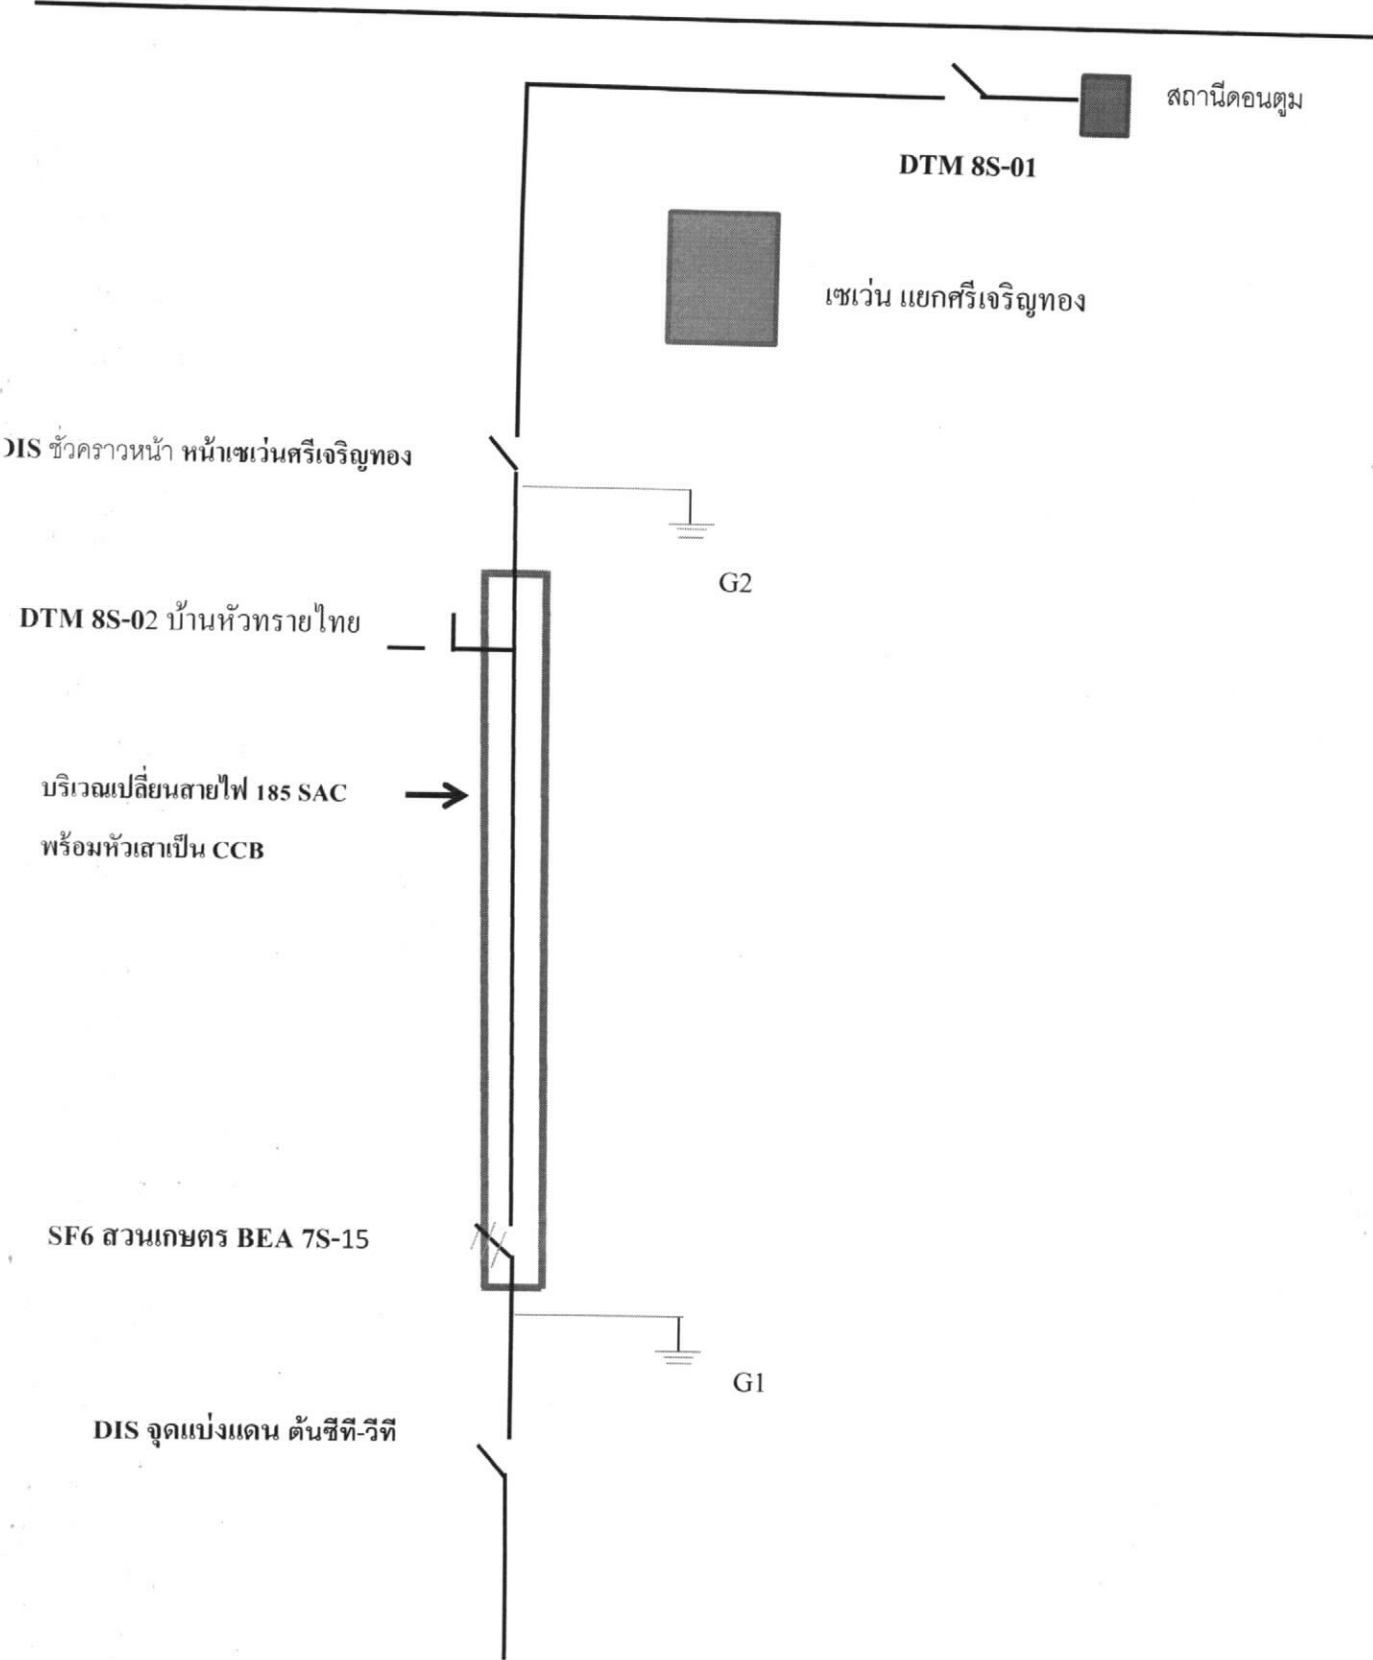

สถานีตอมุม

DTM 8S-01

เซเว่น แยกศรีเจริญทอง

DIS ชั่วคราวหน้า หน้าเซเว่นศรีเจริญทอง

G2

DTM 8S-02 บ้านหัวทรายไทย

บริเวณเปลี่ยนสายไฟ 185 SAC  
พร้อมหัวเสาเป็น CCB

SF6 สวานเกษตร BEA 7S-15

G1

DIS จุดแบ่งแดน ต้นซีที-วิท