



การไฟฟ้าส่วนภูมิภาค
PROVINCIAL ELECTRICITY AUTHORITY

วิทยุขอตัดไฟ

เลขที่ ก.3.นฐ.(ปบ) 678 /2567 วันที่ 19 สิงหาคม 2567
 ชื่อผู้รับ นายพัทธนันท์ พชราสุวรรณชล ตำแหน่ง อก.ปบ.(ก3)
 ชื่อผู้ส่ง นายพิชิต อุดมรักษาทรัพย์ ตำแหน่ง ผจก.กฟส.เมืองนครปฐม

ด้วย กฟส.เมืองนครปฐม จะดำเนินการปรับปรุงระบบจำหน่าย สถานีไฟฟ้านครปฐม 2 ตามแผนผังแนบ จำนวน 1 แผ่น ดังนี้

ที่	ฟีดเดอร์	วัน/เดือน/ปี	ตั้งแต่เวลา	ถึงเวลา	ลักษณะงานที่ปฏิบัติ/บริเวณ	จาก	ถึง	ผู้ควบคุมงาน
1	NPU06	27 สิงหาคม 2567	08.00	17.00	ปรับปรุงระบบจำหน่าย บริเวณแยกดอนตูม-วงเวียน	NPU6S-10 ศูนย์วิทยุชุมชน	NPU6S-11 แยกดอนตูม, DIS ชค วงเวียนบ่อปลับ	นายสุฤษเดช หลวงปลัด

พื้นที่ที่มีผู้ใช้ไฟได้รับผลกระทบ(ไฟดับ) แยกดอนตูม-วงเวียน

ผู้ประสานงานการดับไฟ ชื่อ นายชัยยศ โปธิริชต์ ตำแหน่ง ทพ.ปบ โทร 084-6695431

1. / มีสายเคเบิลใยแก้วนำแสง 1.1 / มีโอกาสชำรุด 1.2 ไม่มีโอกาสชำรุด
2. ไม่มีสายเคเบิลใยแก้วนำแสง
3. / พิกัดพื้นที่ดับไฟ 3.1 เริ่มต้น Lat,Long : 13.8326188,100.0649785
 3.2 สิ้นสุด Lat,Long : 13.8330159,100.0676375
 และ 13.8269677,100.066821

(Signature)

(นายพิชิต อุดมรักษาทรัพย์)

ตำแหน่ง ผจก.กฟส.เมืองนครปฐม

สำหรับแผนกควบคุมการจ่ายไฟ (ผคฟ.) กฟภ.3

เรียน อก.ปบ.(ก3)

ผคฟ. พิจารณาแล้วเห็นควร

อนุมัติให้ดับไฟตามคำขอชื่อ ฟีดเดอร์ จาก ถึง
 ในวันที่ ตั้งแต่เวลา น. ถึง น. ตามใบสั่งทำสวิตซ์เลขที่

อนุมัติให้ดับไฟตามคำขอชื่อ ฟีดเดอร์ จาก ถึง
 ในวันที่ ตั้งแต่เวลา น. ถึง น. ตามใบสั่งทำสวิตซ์เลขที่

พนักงานศูนย์ฯ นาย ประสานงานการขอตัดไฟกับ

()

สำหรับผู้อนุมัติ

ที่ ก.3 กปบ.(คฟ)

เรียน อก.สพ.(ก3), อก.วว.(ก3), ผจก.

ขั้นตอนการสวิตซ์িং แผ่น


แผนผังแนบ แผ่น

อนุมัติ และแจ้ง จบ. เพื่อตรวจสอบความปลอดภัย

พร้อมทั้งลงข้อมูลแจ้งแผนดับไฟลงใน www.pea.co.th

ผจพ. (สถานี)

เพื่อทราบ และจัดพนักงานเข้าปฏิบัติงานร่วมกับศูนย์ฯ นครปฐม
 ตั้งแต่เวลา น. เป็นต้นไป จนกว่างานจะแล้วเสร็จ

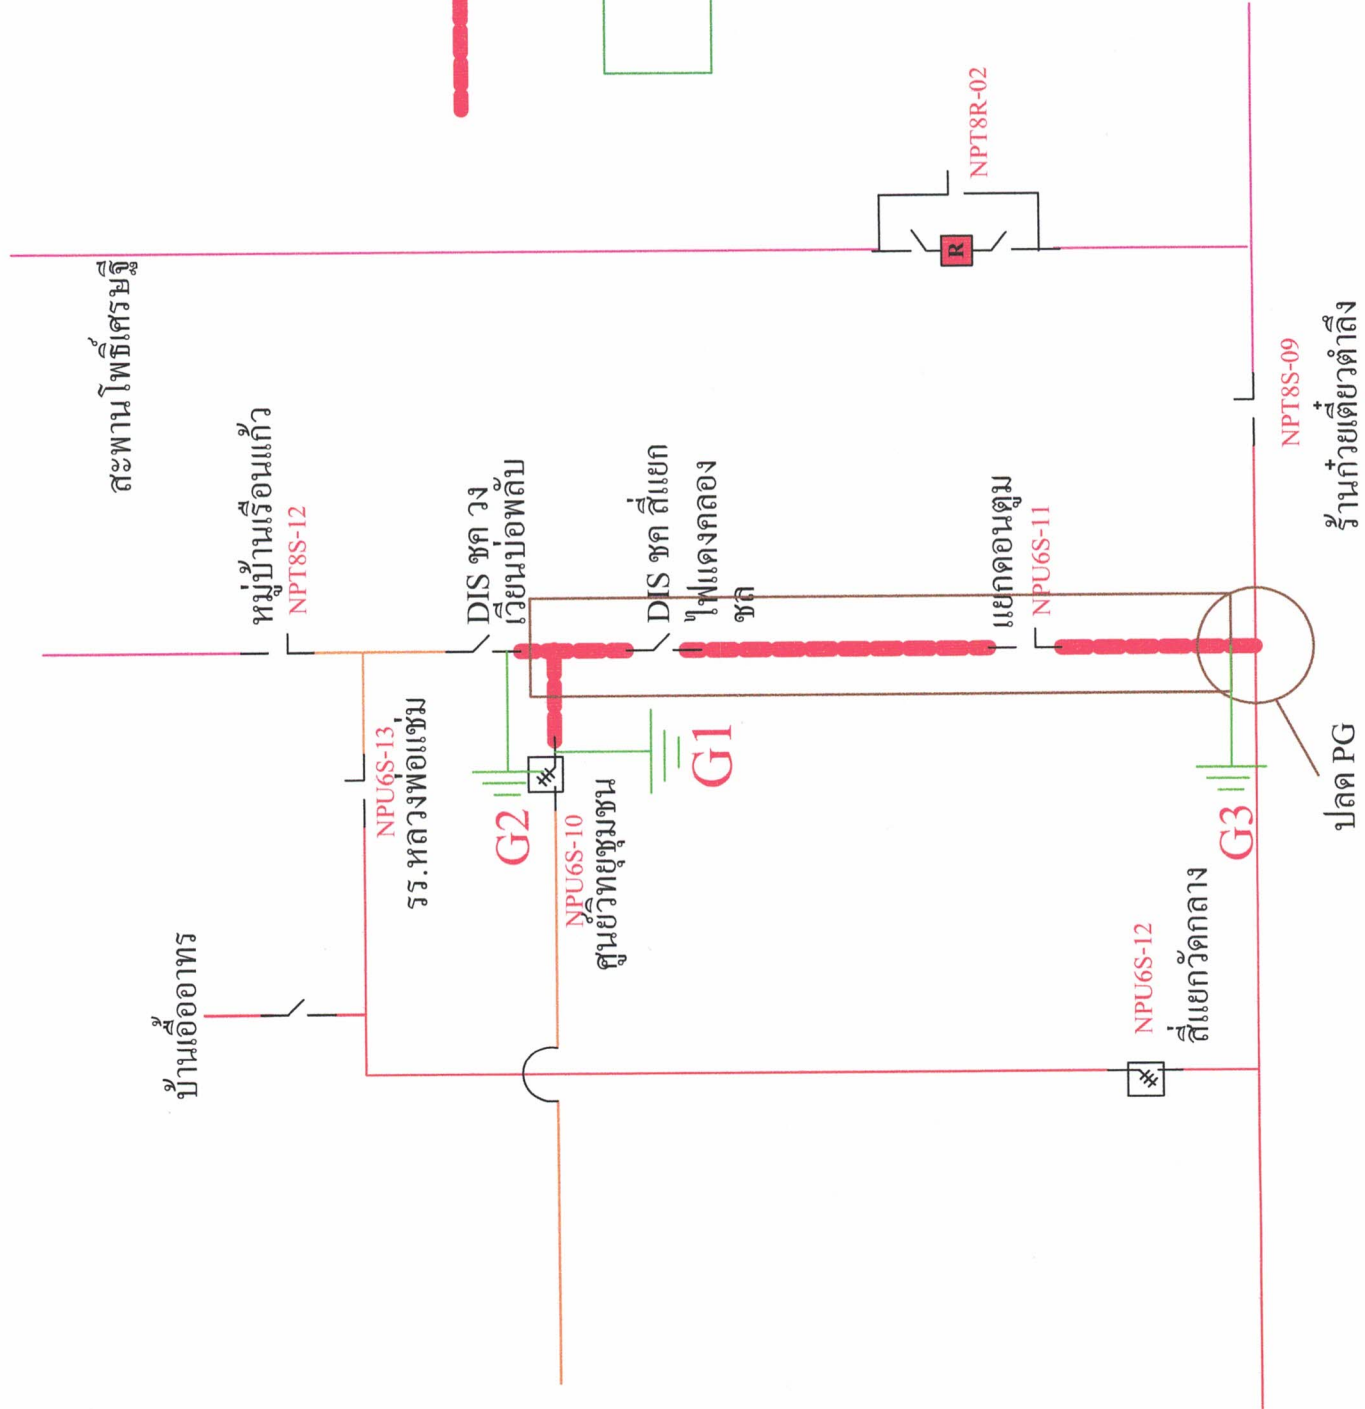

พื้นที่ดับไฟ

พื้นที่ปฏิบัติงาน

จุดช้อตกราด