



การไฟฟ้าส่วนภูมิภาค  
PROVINCIAL ELECTRICITY AUTHORITY

เลขที่ ก.๓.บปม.(กป.) ๒๕๔ /๒๕๖๗

ชื่อผู้รับ นายพิพัฒน์ พิชิตสุวรรณชด

ชื่อผู้ส่ง นายศุภวัฒน์ ครอบประภอนกิจ

วันที่ ๑๙ สิงหาคม ๒๕๖๗

ตำแหน่ง อ.ก.บ.บ.(ก.๓)

ตำแหน่ง ผจก.กฟส.อ.บางปลาร้า

ด้วยการไฟฟ้า อ.บางปลาร้า จะขอตัดไฟเพื่อปฏิบัติงานในระบบจำหน่ายแรงสูง/สถานีไฟฟ้า อ.บางปลาร้า  
ตามแผนผังสังเขปแนบ จำนวน ๒ แผ่น ดังนี้

ที่	พิดเดอร์	วัน/เดือน/ปี	ตั้งแต่เวลา	ถึงเวลา	ลักษณะงานที่ปฏิบัติ และบริเวณที่ปฏิบัติงาน	จาก	ถึง	ผู้ควบคุม งาน
๑	BAMob	๒๘ ส.ค. ๖๗	๑๐.๐๐ น.	๑๔.๐๐ น.	สับเปลี่ยน VT ชาร์ตที่สวิตช์รหัส BAMobS-๑๙ ตามแผนงานของ กบข.(ก.๓)	BAMobS-๑๙	BAMobS-๑๙	นายอาคม แจ้สว่าง

พื้นที่มีผู้ใช้ไฟได้รับผลกระทบ(ไฟดับ)..... ไม่มีผู้ใช้ไฟฟ้าได้รับผลกระทบ.....

ผู้ประสานงานการดับไฟ ชื่อ นายกิตติวัชร ทองงาม ตำแหน่ง วิศวกร ผจก.กฟส.อ.บปม. โทร ๐๘๕-๕๕๕๒๓๖๓ พื้นที่ที่  
ขอตัดไฟปฏิบัติงานมีสายเคเบิลใยแก้วนำแสงของ กฟภ. (หากมีโอกาสชาร์ต ผศ.กรส.(ก.๓) จะไปตรวจสอบก่อนปฏิบัติงาน

๑.  มีสายเคเบิลใยแก้วนำแสง ๑.๑  มีโอกาสชาร์ต ๑.๒  ไม่มีโอกาสชาร์ต

๒.  ไม่มีสายเคเบิลใยแก้วนำแสง

๓. พิกัดพื้นที่ดับไฟ ๓.๑ เริ่มต้น Lat ๑๔.๓๙๙๐๕ Long ๑๐๐.๑๕๗๕๕

๓.๒ สิ้นสุด Lat ๑๔.๓๙๙๐๕ Long ๑๐๐.๑๕๗๕๕

ลงชื่อ.....

( นายศุภวัฒน์ ครอบประภอนกิจ..... )

ตำแหน่ง..... ผจก.กฟส.อ.บางปลาร้า.....

สำหรับแผนกควบคุมการจ่ายไฟ (ผคฟ.) กฟภ.๓

เรียน อ.ก.บ.บ.(ก.๓)

ผคฟ. พิจารณาแล้วเห็นควร

อนุมัติให้ดับไฟตามคำขอชื่อ..... พิดเดอร์..... จาก..... ถึง.....

ในวันที่..... ตั้งแต่เวลา..... น. ถึง..... น. ตามใบสั่งทำสวิชชิงเลขที่.....

อนุมัติให้ดับไฟตามคำขอชื่อ..... พิดเดอร์..... จาก..... ถึง.....

ในวันที่..... ตั้งแต่เวลา..... น. ถึง..... น. ตามใบสั่งทำสวิชชิงเลขที่.....

(.....)

สำหรับผู้อนุมัติ

ที่ ก.๓ กปบ.(คฟ.)

เรียน ผจก.....

อ.ก.ว.(ก.๓)

อนุมัติ และแจ้ง จป. เพื่อตรวจสอบความปลอดภัย,  
พร้อมทั้งลงข้อมูลแจ้งแผนดับไฟลงใน www.pea.co.th


ขั้นตอนการสวิชชิง..... แผ่น

แผนผังแนบ..... แผ่น

ผจก..... (สถานี..... )

เพื่อทราบ และจัดพนักงานเข้าปฏิบัติงานร่วมกับศูนย์  
นครปฐม ตั้งแต่เวลา..... น. เป็นต้นไป จนกว่างานจะแล้วเสร็จ

# แผนผัง Singleline diagram ก่อนดับกระแสไฟฟ้า

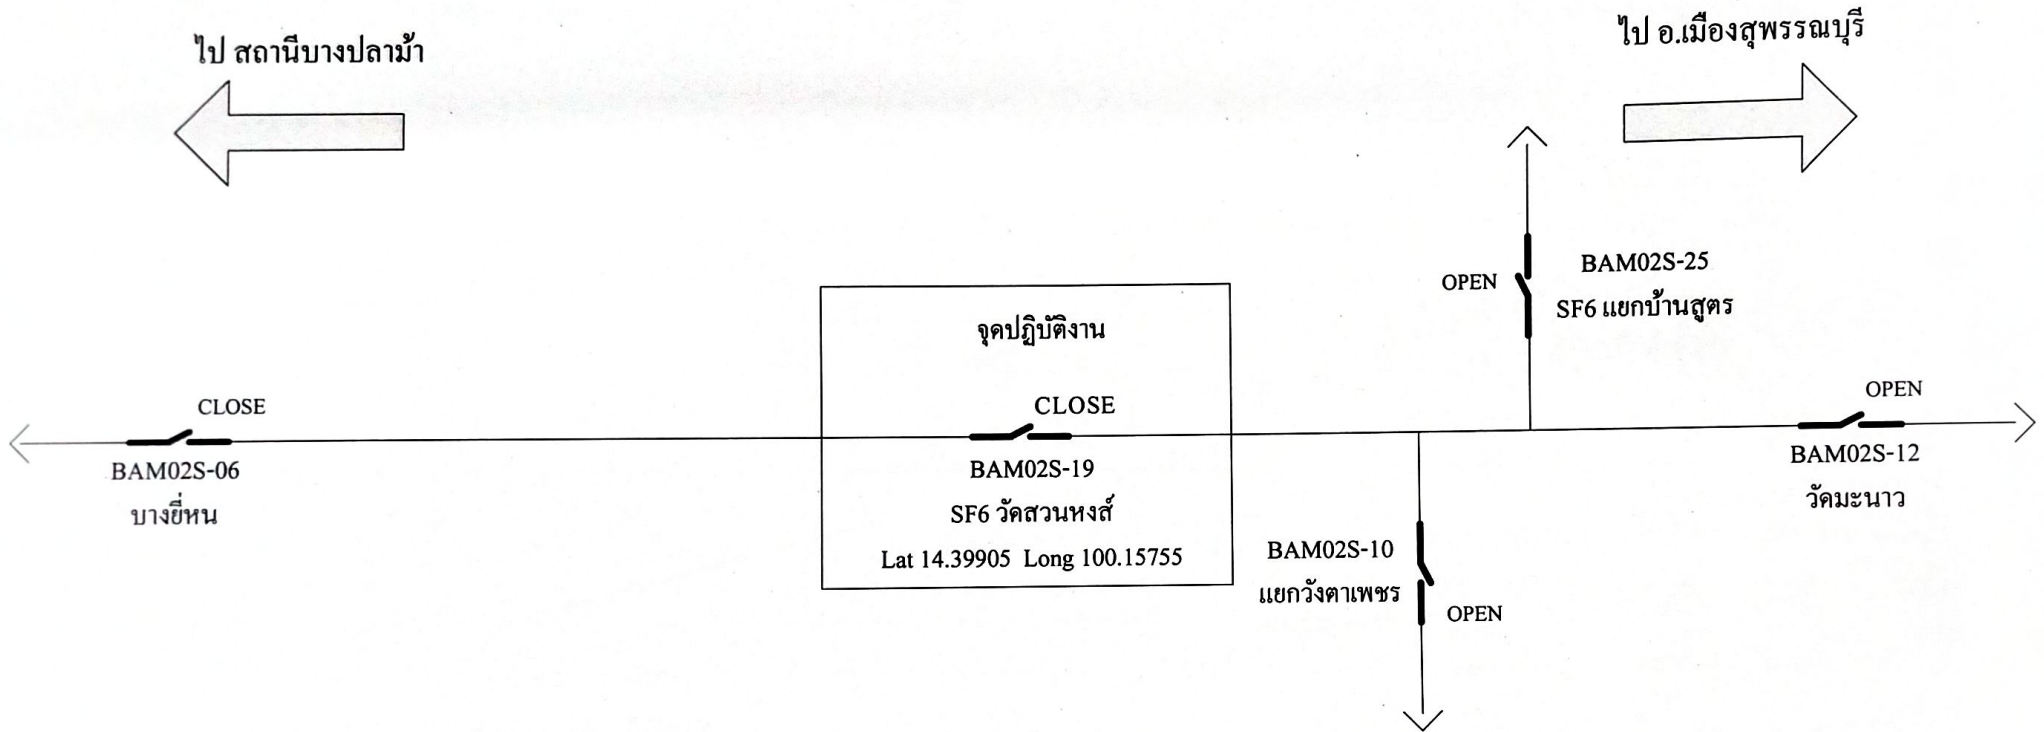


- หมายเหตุ**
- แสดงพื้นที่จ่ายกระแสไฟฟ้า
  - - - - - แสดงพื้นที่ดับกระแสไฟฟ้า
  - ↓ แสดงจุดรีดกราวด์
  - ● แสดงจุดตัดกลางสเป้น

ผู้ควบคุมงาน นายอาคม แจ็งสว่าง  
 จป. นายอาคม แจ็งสว่าง

ก่อน Switching

# แผนผัง Singleline diagram หลังดับกระแสไฟฟ้า

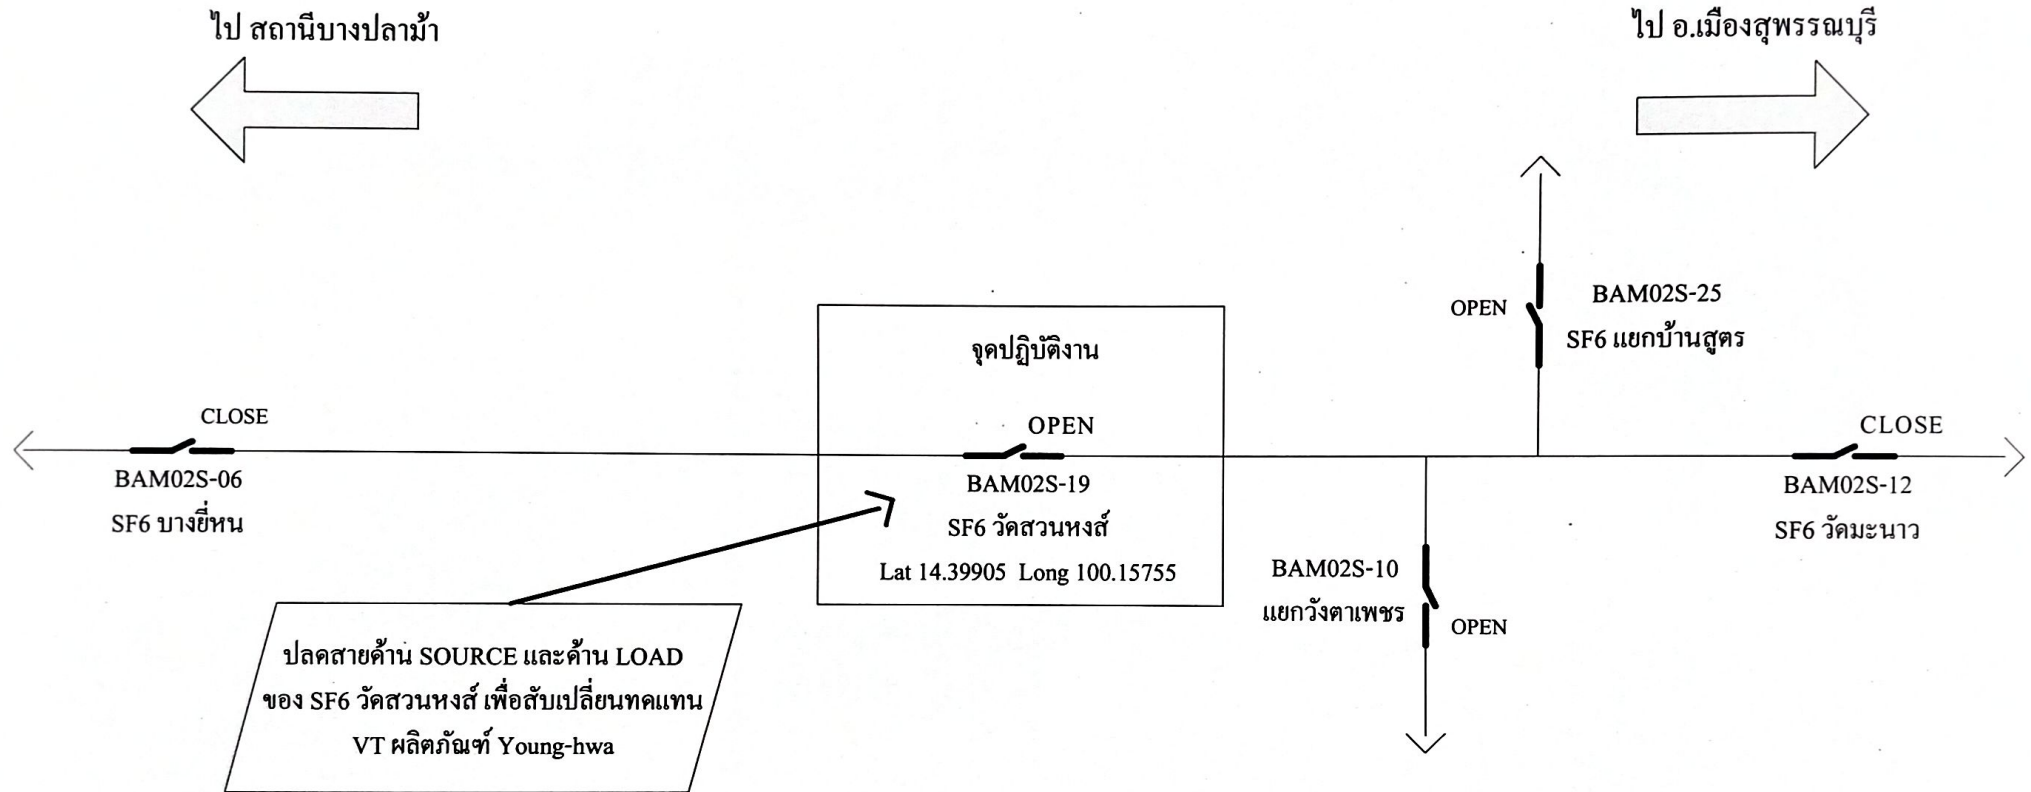

- หมายเหตุ
- แสดงพื้นที่จ่ายกระแสไฟฟ้า
  - - - - แสดงพื้นที่ดับกระแสไฟฟ้า
  - ↓ แสดงจุดรีดคราวด์
  - ● แสดงจุดตัดกลางสแปน

ผู้ควบคุมงาน นายอาคม แจ็งสว่าง  
 จป. นายอาคม แจ็งสว่าง

หลัง Switching