



กระทรวงทรัพยากรธรรมชาติและสิ่งแวดล้อม

เลขที่ ก.๓ ศษ.(ก.๓) ๗/๒๐ ๑๗๕๖๗
ชื่อผู้รับ นายพัทธนันท์ พชิราสุวรรณ์ ขค.
ชื่อผู้ส่ง นาย เทอดไท จันทร์เพ็ญ

วันที่ ๒๐ สิงหาคม ๒๕๖๗

ตำแหน่ง อ.ก.ป.ม.(ก.๓)

ตำแหน่ง ช.ผก. รักษาการแทน ผบก.สช. รักษาการแทน ผอสช.

ด้วยการไฟฟ้า ดูไฟ ส.อ. สามชุก จะขอตัดไฟเพื่อปฏิบัติงาน ปรับปรุงระบบจำหน่าย พืดเดอร์ ๒ สถานีไฟฟ้า
เดิมนางฯ ตามแผนผังสังเขปแบบ จำนวน ๑ แผ่น ดังนี้

ที่	พืดเดอร์	วัน/เดือน/ปี	ตั้งแต่เวลา	ถึงเวลา	ลักษณะงานที่ปฏิบัติ/ บริเวณ	จาก	ถึง	ผู้ควบคุมงาน
๑.	DBA ๓	๓ ก.ย. ๒๕๖๗	๐๘.๓๐ น.	๑๗.๓๐ น.	ตัดไฟย้ายเสา หลบงาน ก่อสร้างถนนของกรมทาง หลวง	DBA4S-14 สมเด็จ	จุดยอดโคน กระเช้าตัด DDE สะพานท่าระกำ	นายณัฐพงษ์ เชื้อมีเชียร์ ๐๙๕-๔๔๘๓๐๖

พื้นที่ที่มีผู้ใช้ไฟได้รับผลกระทบ(ไฟดับ) หมู่บ้านคง.๓ เครื่อง ๒๔๐ กวี.เอ. ผู้ใช้ไฟประมาณ ๑๐๐ ราย
ผู้ประสานงานการดับไฟ ชื่อ นายเทอดไท จันทร์เพ็ญ ตำแหน่ง ช.ผก. โทร ๐๘๙-๗๖๖๑๑๑๑

พื้นที่ที่ขอตัดไฟปฏิบัติงานมีสายเคเบิลไข้แก้วนำแสงของ กฟภ. (หากมีโอกาสชำรุด ผคส.กรส.(ก.๓) จะไปตรวจสอบก่อนปฏิบัติงาน)

๑. มีสายเคเบิลไข้แก้วนำแสง ๑.๑ มีโอกาสชำรุด ๑.๒ ไม่มีโอกาสชำรุด

๒. ไม่มีสายเคเบิลไข้แก้วนำแสง

๓. พิกัดพื้นที่ดับไฟ ๓.๑ เริ่มต้น ๑๔.๗๕๖๑๐๕, ๑๐๐.๐๘๘๓๕๐
๓.๒ สิ้นสุด ๑๔.๗๕๕๕๐๖, ๑๐๐.๐๘๗๗๘๘

ด.ค

ช.ผก. รักษาการแทน ผบก.สช. รักษาการแทน ผอสช.

สำหรับแผนควบคุมการจ่ายไฟ (ผคฟ.) กฟก.๓

เรียน อ.ก.ป.ม.(ก.๓)

ผคฟ. พิจารณาแล้วเห็นควร

อนุมัติให้ดับไฟตามคำขอข้อ พืดเดอร์ จาก ถึง^๑
ในวันที่ ตั้งแต่เวลา น. ถึง น. ตามใบสั่งทำสิวิชิงเลขที่
 อนุมัติให้ดับไฟตามคำขอข้อ พืดเดอร์ จาก ถึง^๒
ในวันที่ ตั้งแต่เวลา น. ถึง น. ตามใบสั่งทำสิวิชิงเลขที่

พนักงานศูนย์ฯ นาย ประธานงานการขอตัดไฟกับ

(.....)

สำหรับผู้อนุมัติ

ที่ ก.๓ กปบ.คพ.(ก.๓)

เรียน ผจก.

อ.ก.ป.ม.(ก.๓), อ.ก.ว.ว.(ก.๓)

อนุมัติ และแจ้ง จป. เพื่อตรวจสอบความปลอดภัย

ขั้นตอนการสิวิชิง แผ่น
แผนผังแบบ แผ่น

ผจพ. (สถานีฯ) _____


เพื่อทราบ และจัดพนักงานเข้าปฏิบัติงานร่วมกับศูนย์ฯ นครปฐม
ตั้งแต่เวลา _____ น. เป็นต้นไป จนกว่างานจะแล้วเสร็จ

ดับไฟข่ายเสา หลบงานก่อสร้างถนนของกรมทางหลวง
วันที่ 3 กันยายน 2567 เวลา 08.30 น. – 17.00 น.

ผู้ชี้อุตกราวด์จุด G1
นายภูวนัย ทิมหอม พชง.4 ผกป.กฟส.สามชุก
ผู้ชี้อุตกราวด์จุด G2
นาย ปัณณทัต เทพบุตร พชง.5 ผกป.กฟส.สามชุก

DBA4S-14

สมเด็จ

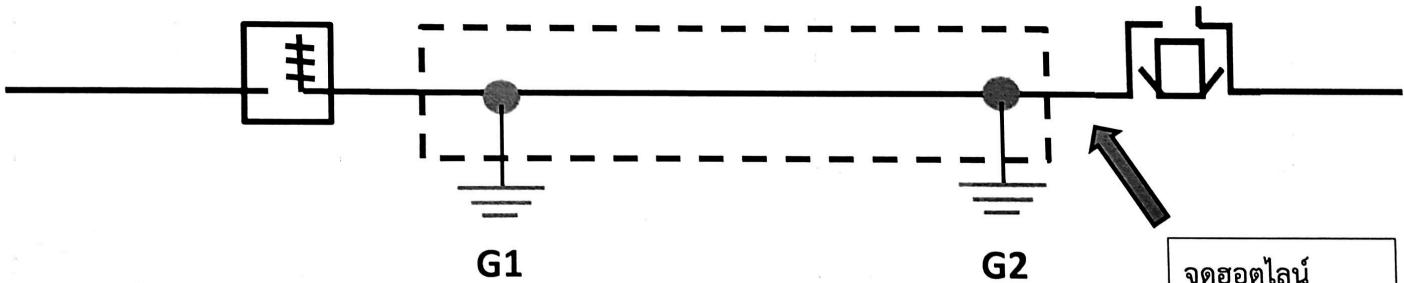

DBA4R-06

หนองผักนาก

จุดหอตไลน์
กระแสเข้าตัด DDE
สะพานท่าระกำ



ไปตลาดสามชุก



ไปหนองผักนาก