



การไฟฟ้าส่วนภูมิภาค  
PROVINCIAL ELECTRICITY AUTHORITY

เลขที่ ก.3 ดบ.(ปบ) 830/2567

ชื่อผู้รับ นายพัทธนันท์ พิชราสุวรรณชล

ชื่อผู้ส่ง นายสมบัติ ยศศักดิ์ศรี

วันที่ 23 ส.ค. 2567

ตำแหน่ง อ.ก.ปบ.(ก3)

ตำแหน่ง ร.จก.(ท)ปฏิบัติงานแทน ผจก.กฟอ.ดบ.

ด้วย กฟอ.เดิมบางนางบวช ขอตัดไฟวงจร DAA๐๕ เพื่อให้ชุดงานก่อสร้าง กฟอ.ดบ.ปฏิบัติงานพาดสายแรงสูง ตามแผนผัง  
สังเขปแนบ จำนวน 1 แผ่น ดังนี้

| ที่ | พีดเดอร์ | วัน/เดือน/ปี | ตั้งแต่เวลา | ถึงเวลา  | ลักษณะงานที่<br>ปฏิบัติ/บริเวณ | จาก                 | ถึง                         | ผู้ควบคุมงาน                                   |
|-----|----------|--------------|-------------|----------|--------------------------------|---------------------|-----------------------------|--|
| 1.  | DAA 05   | 3 ก.ย.67     | 08.30 น.    | 17.00 น. | พาดสายแรงสูง<br>หลัง DAA5R-01  | DAA5R-01<br>หนองหิน | ดิสชั่วคราว<br>ต้นโพธิ์ใหญ่ | นายศันรินทร์ แก้ว<br>ปานกัน<br>โทร.080-9634693 |

พื้นที่ที่มีผู้ใช้ไฟได้รับผลกระทบ(ไฟดับ) หมู่ 3 ต.หนองกระทุ่ม

ผู้ประสานงานการดับไฟ ชื่อ นายวรวิทย์ ศรีศักดิ์ ตำแหน่ง ช.ผ.ปบ โทร. 080-847-6904

พื้นที่ ที่ขอตัดไฟปฏิบัติงานมีสายเคเบิลใยแก้วนำแสงของ กฟภ. (หากมีโอกาสชำรุด ผศส.กรส.(ก๓) จะไปตรวจสอบก่อนปฏิบัติงาน)

๑.  มีสายเคเบิลใยแก้วนำแสง ๑.๑  มีโอกาสชำรุด ๑.๒  ไม่มีโอกาสชำรุด

๒.  ไม่มีสายเคเบิลใยแก้วนำแสง

๓.  พิกัดพื้นที่ดับไฟ 3.1 เริ่มต้น Lat : ...14.875703... Long: ...99.848629.....

3.2 สิ้นสุด Lat : ... 14.89532... Long: ... 99.838016.....

ลงชื่อ.....

(นายสมบัติ ยศศักดิ์ศรี)

ตำแหน่ง ร.จก.(ท)ปฏิบัติงานแทน ผจก.กฟอ.ดบ.

สำหรับแผนกควบคุมการจ่ายไฟ (ผคฟ.) กฟภ.๓

เรียน อ.ก.ปบ.(ก๓)

ผคฟ. พิจารณาแล้วเห็นควร

อนุมัติให้ดับไฟตามคำขอชื่อ..... พีดเดอร์..... จาก..... ถึง.....

ในวันที่..... ตั้งแต่เวลา..... น. ถึง..... น. ตามใบสั่งทำสวิตซ์เลขที่.....

อนุมัติให้ดับไฟตามคำขอชื่อ..... พีดเดอร์..... จาก..... ถึง.....

ในวันที่..... ตั้งแต่เวลา..... น. ถึง..... น. ตามใบสั่งทำสวิตซ์เลขที่.....

พนักงานศูนย์ฯ นาย..... ประสานงานการขอตัดไฟกับ.....

(.....)

สำหรับผู้อนุมัติ

ที่ ก.๓ กปบ.(คฟ.)

เรียน ผจก.....

อ.ก.บข.(ก๓), อ.ก.วว.(ก๓)

อนุมัติ และแจ้ง จป. เพื่อตรวจสอบความปลอดภัย

พร้อมทั้งลงข้อมูลแจ้งแผนดับไฟลงใน www.pea.co.th

ขั้นตอนการสวิตซ์..... แผ่น

แผนผังแนบ..... แผ่น

ผจฟ..... (สถานี.....)

เพื่อทราบ และจัดพนักงานเข้าปฏิบัติงานร่วมกับศูนย์ฯ นครปฐม


ตั้งแต่เวลา..... น. เป็นต้นไป จนกว่างานจะแล้วเสร็จ

แผ่นที่ 1

แผนผัง Single line Diagram แสดงพื้นที่ดับไฟ เพื่องานปรับปรุงระบบจำหน่าย

วงจร DAA 05 บริเวณ DAA5R-01 หมอทองหิน ถึง ดิสชั่วคราวต้นโพธิ์ใหญ่

วันอังคารที่ 3 กันยายน 2567 ตั้งแต่เวลา 08.30 - 17.00 น.

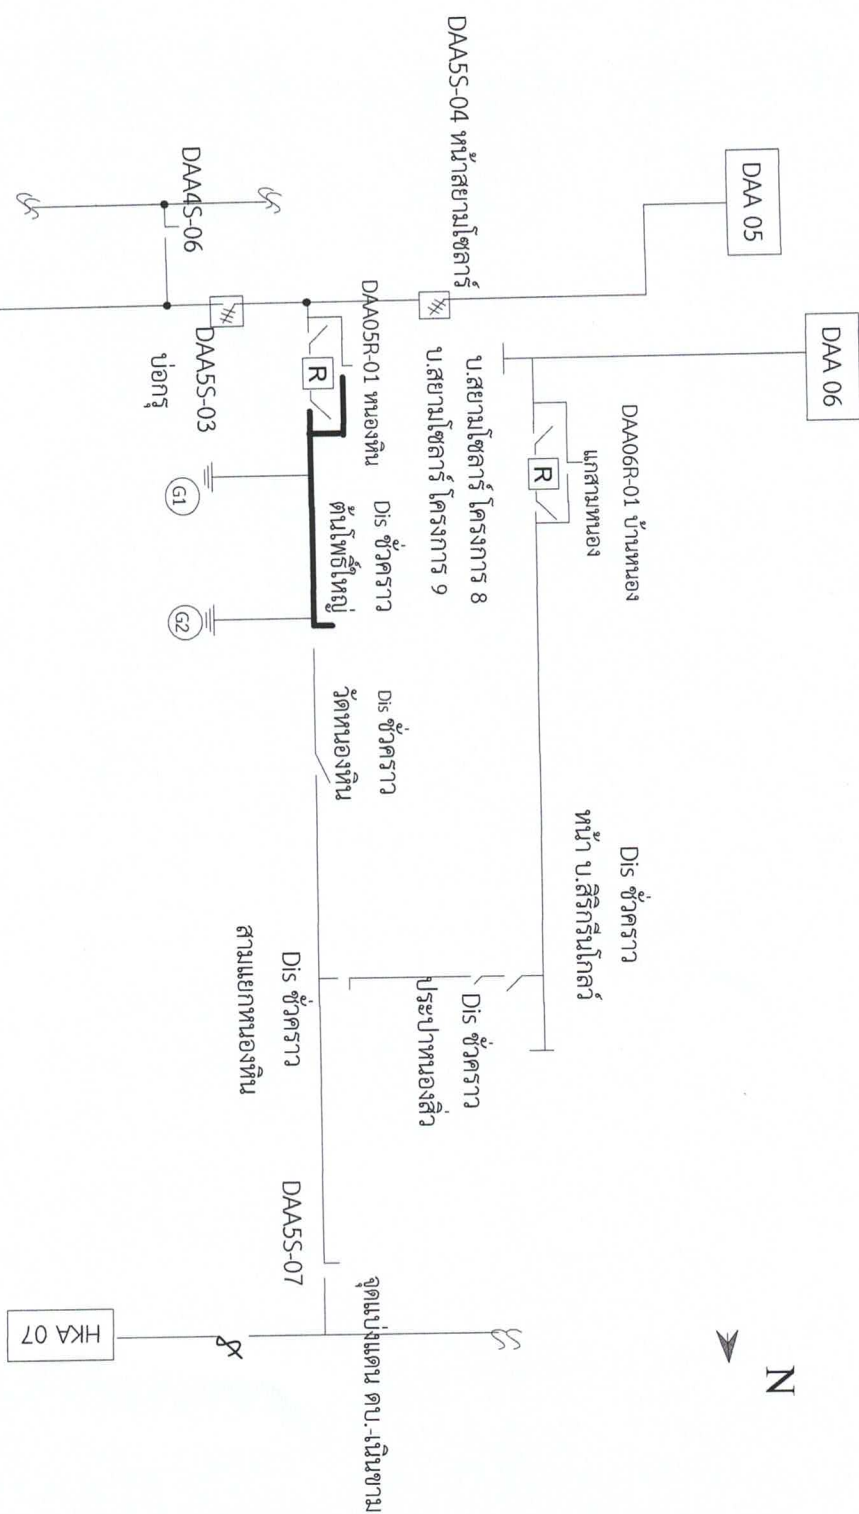

สถานะ การจ่ายไฟขณะปฏิบัติงาน

*(Handwritten signature)*

1. วันอังคารที่ 3 กันยายน 2567 ตั้งแต่เวลา 08.30 - 17.00 น.

ดับไฟปฏิบัติงานปรับปรุงระบบจำหน่ายหลังรีโกลเดเซอร์ DAA5R-01 หมอทองหิน  
 หมายเหตุ — บริเวณที่ขอตัดไฟปฏิบัติงาน