



การไฟฟ้าส่วนภูมิภาค  
PROVINCIAL ELECTRICITY AUTHORITY

เลขที่ ก.3 ดบ.(ปบ) 831/2567

ชื่อผู้รับ นายพัทธนันท์ พชราสุวรรณชล

ชื่อผู้ส่ง นายสมบัติ ยศศักดิ์ศรี

วันที่ 23. ส.ค. 2567

ตำแหน่ง อก.ปบ.(ก3)

ตำแหน่ง รจก.(ท)ปฏิบัติงานแทน ผจก.กฟอ.ดบ.

ด้วย กฟอ.เดิมบางนางบวช ขอตัดไฟวงจร DAA๐๕ เพื่อให้ชุดงานก่อสร้าง กฟอ.ดบ.ปฏิบัติงานรื้อถอน-ติดตั้งรีโคลสเซอร์ ตามแผนผังสังเขปแนบ จำนวน 1 แผ่น ดังนี้

| ที่ | ฟีดเดอร์ | วัน/เดือน/ปี | ตั้งแต่เวลา | ถึงเวลา  | ลักษณะงานที่ปฏิบัติ/บริเวณ          | จาก                               | ถึง                      | ผู้ควบคุมงาน                            |
|-----|----------|--------------|-------------|----------|-------------------------------------|-----------------------------------|--------------------------|---|
| 1.  | DAA 05   | 7 ก.ย.67     | 08.30 น.    | 17.00 น. | รื้อถอน-ติดตั้งรีโคลสเซอร์ DAA5R-01 | จุดปลดสายแยกเข้า DAA5R-01 หนองหิน | ดิสชั่วคราว ต้นโพธิ์ใหญ่ | นายศกนรินทร์ แก้วปานกัน โทร.080-9634693 |

พื้นที่ที่มีผู้ใช้ไฟได้รับผลกระทบ(ไฟดับ) หมู่ 3 ต.หนองกระทุ่ม

ผู้ประสานงานการดับไฟ ชื่อ นายวรวิทย์ ศรีศักดิ์ ตำแหน่ง ชผ.ปบ โทร 080-847-6904

พื้นที่ ที่ขอตัดไฟปฏิบัติงานมีสายเคเบิลใยแก้วนำแสงของ กฟภ. (หากมีโอกาสชำรุด ผศส.กรส.(ก๓) จะไปตรวจสอบก่อนปฏิบัติงาน)

๑.  มีสายเคเบิลใยแก้วนำแสง ๑.๑  มีโอกาสชำรุด ๑.๒  ไม่มีโอกาสชำรุด

๒.  ไม่มีสายเคเบิลใยแก้วนำแสง

๓.  พิกัดพื้นที่ดับไฟ 3.1 เริ่มต้น Lat : ...14.871994... Long: ...99.850206.....

3.2 สิ้นสุด Lat :... 14.896532... Long:... 99.838016.....

ลงชื่อ.....

(นายสมบัติ ยศศักดิ์ศรี)

ตำแหน่ง รจก.(ท) ปฏิบัติงานแทน ผจก.กฟอ.ดบ.

สำหรับแผนกควบคุมการจ่ายไฟ (ผคฟ.) กฟภ.๓

เรียน อก.ปบ.(ก๓)

ผคฟ. พิจารณาแล้วเห็นควร

อนุมัติให้ดับไฟตามคำขอชื่อ..... ฟีดเดอร์..... จาก..... ถึง.....

ในวันที่..... ตั้งแต่เวลา..... น. ถึง..... น. ตามใบสั่งทำสวิชชิงเลขที่.....

อนุมัติให้ดับไฟตามคำขอชื่อ..... ฟีดเดอร์..... จาก..... ถึง.....

ในวันที่..... ตั้งแต่เวลา..... น. ถึง..... น. ตามใบสั่งทำสวิชชิงเลขที่.....

พนักงานศูนย์ฯ นาย..... ประสานงานการขอตัดไฟกับ.....

(.....)

สำหรับผู้อนุมัติ

ที่ ก.๓ กปบ.(คฟ.)

เรียน ผจก.....

อก.บข.(ก๓), อก.วว.(ก๓)

อนุมัติ และแจ้ง จป. เพื่อตรวจสอบความปลอดภัย

พร้อมทั้งลงข้อมูลแจ้งแผนดับไฟลงใน www.pea.co.th

ขั้นตอนการสวิชชิง..... แผ่น

แผนผังแนบ..... แผ่น

ผจก..... (สถานี.....)

เพื่อทราบ และจัดพนักงานเข้าปฏิบัติงานร่วมกับศูนย์ฯ นครปฐม


ตั้งแต่วันที่..... น. เป็นต้นไป จนกว่างานจะแล้วเสร็จ

แผ่นที่ 1

แผนผัง Single line Diagram แสดงพื้นที่ตัดไฟ เพื่องานรื้อถอน รีโมลสเซอร์ DAA05R-01 หนองหิน

วงจร DAA 05 บริเวณแยกหนองหิน ถึง ตีลชั่วคราวต้นโพธิ์ใหญ่

วันเสาร์ที่ 7 กันยายน 2567 ตั้งแต่เวลา 08.30 - 17.00 น.

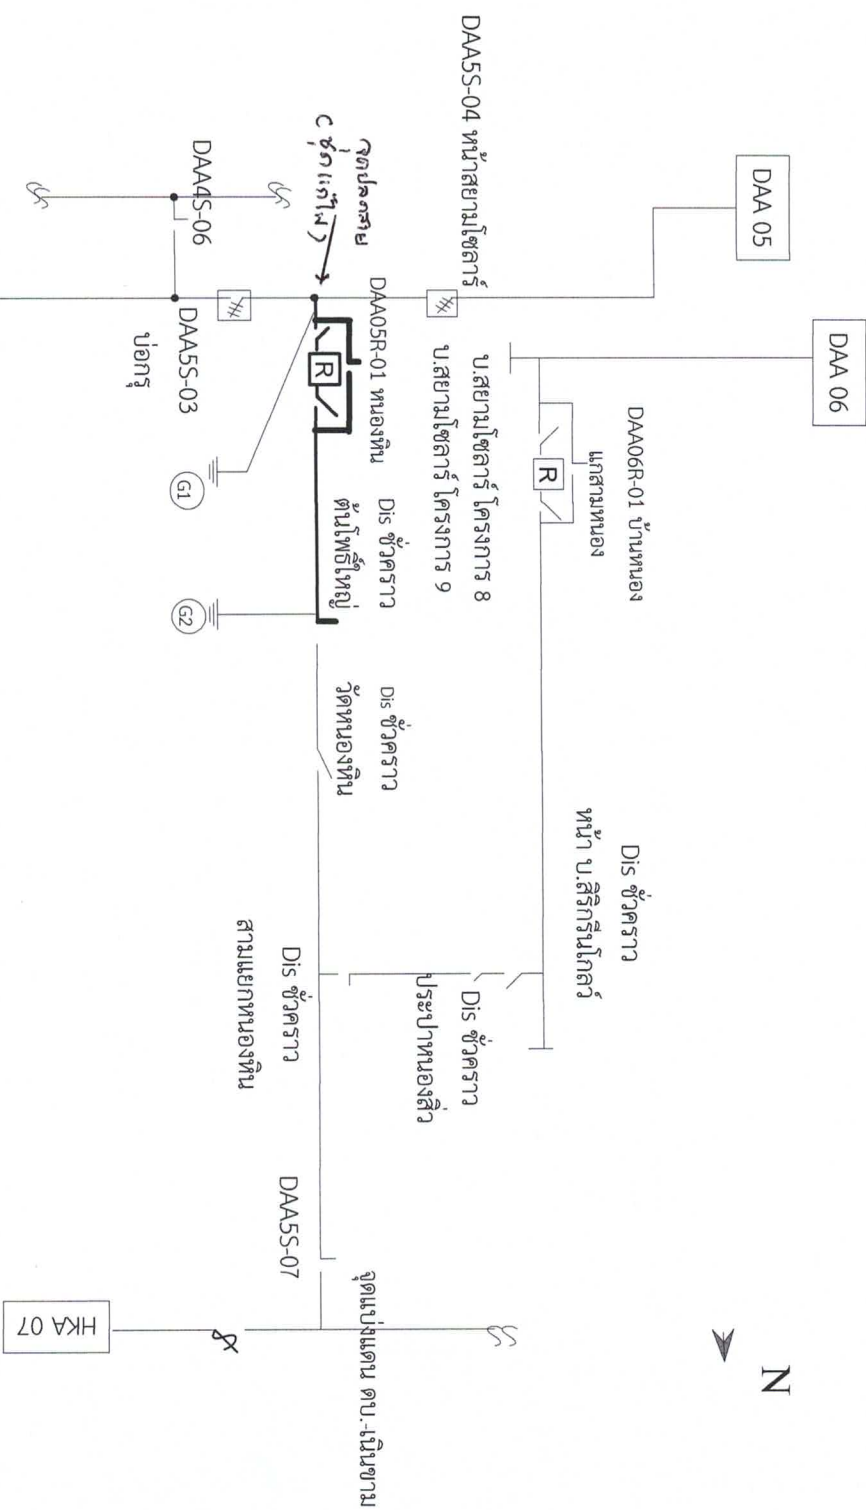

สถานะ การจ่ายไฟขณะปฏิบัติงาน

1. วันเสาร์ที่ 7 กันยายน 2567 ตั้งแต่เวลา 08.30 - 17.00 น.

ตัดไฟปฏิบัติงานรื้อถอนรีโมลสเซอร์ DAA5R-01 หนองหิน  
หมายเขต — บริเวณที่ขอตัดไฟปฏิบัติงาน

*(Handwritten signature and date)*  
23/09/67