



การไฟฟ้าส่วนภูมิภาค  
PROVINCIAL ELECTRICITY AUTHORITY

เลขที่ ก.๓.อท.(ปบ).3386/2567

ชื่อผู้รับ นายพัทธนันท์ พิชิตราสุวรรณชล

ชื่อผู้ส่ง นางจุฑารัตน์ แซ่มชัย

วันที่ 23 สิงหาคม 2567

ตำแหน่ง อท.ปบ.(ก๓)

ตำแหน่ง รจก.(บ) รักษาการแทน ผจก.กฟอ.อุททอง

ด้วยการไฟฟ้า อุททอง จะขอตัดไฟเพื่อปฏิบัติงาน ปรับปรุงระบบจำหน่ายรีดองเสาไฟฟ้าแรงสูง บ้านสระพังลาน (อุกเงิน) ตามแผนผังสังเขปแนบจำนวน 2 แผ่น ดังนี้

| ที่ | ฟีดเดอร์ | วัน/เดือน/ปี | ตั้งแต่เวลา | ถึงเวลา | ลักษณะงานที่ปฏิบัติ/บริเวณ  | จาก  | ถึง                                      | ผู้ควบคุมงาน  |
|-----|----------|--------------|-------------|---------|---|--|--|---|
| ๑.  | UTG06    | 28 ส.ค. 2567 | 08.00       | 17.00   | ปรับปรุงระบบจำหน่ายรีดองเสาไฟฟ้าแรงสูง บริเวณ บ้านสระพังลาน (อุกเงิน) | Recloser รหัส SPO05R-01 โรงเรียนสระพังลาน พิกัด 14.2638662, 99.9093669 | จุดตัด DDE พิกัด 14.2629007, 99.92781668 | นายณัฐพงศ์ มุสิกภูมิ พง.6 ผบ.กฟอ.อุททอง โทร.098-5068090 |

พื้นที่ที่มีผู้ใช้ไฟได้รับผลกระทบ(ไฟดับ),บ้านสระพังลาน หมู่.1.หมู่.6.หมู่.7.หมู่.10. โรงเรียนวัดสระพังลาน.วัดสระพังลาน.....

ผู้ประสานงานการดับไฟ ชื่อ...นายณัฐพงศ์ มุสิกภูมิ ตำแหน่ง พง.6 ผบ.กฟอ.อุททอง โทร 098-5068090

พื้นที่ ที่ขอตัดไฟปฏิบัติงานมีสายเคเบิลใยแก้วนำแสงของ กฟภ. (หากมีโอกาสชำรุด ผศ.กรส.(ก3) จะไปตรวจสอบก่อนปฏิบัติงาน)

1.  มีสายเคเบิลใยแก้วนำแสง 1.1  มีโอกาสชำรุด 1.2  ไม่มีโอกาสชำรุด

2.  ไม่มีสายเคเบิลใยแก้วนำแสง

3.  พิกัดพื้นที่ดับไฟ 3.1 เริ่มต้น Lat 14.2638662 Long 99.9093669

3.2 สิ้นสุด Lat 14.2629007 Long 99.92781668

ตำแหน่ง

(นางจุฑารัตน์ แซ่มชัย)

รจก.(บ) รักษาการแทน

ผจก.กฟอ.อุททอง

23/8/67

สำหรับแผนควบคุมการจ่ายไฟ (ผคฟ.) กฟภ.๓

เรียน อท.ปบ.(ก๓)

ผคฟ. พิจารณาแล้วเห็นควร

อนุมัติให้ดับไฟตามคำขอชื่อ..... ฟีดเดอร์..... จาก..... ถึง.....

ในวันที่..... ตั้งแต่เวลา..... น. ถึง..... น. ตามใบสั่งทำสวิตซ์ซึ่งเลขที่.....

อนุมัติให้ดับไฟตามคำขอชื่อ..... ฟีดเดอร์..... จาก..... ถึง.....

ในวันที่..... ตั้งแต่เวลา..... น. ถึง..... น. ตามใบสั่งทำสวิตซ์ซึ่งเลขที่.....

พนักงานศูนย์ฯ นาย..... ประสานงานการขอตัดไฟกับ.....

(.....)

สำหรับผู้อนุมัติ

ที่ ก.๓ กปบ.(คฟ.)

เรียน ผจก.....

อท.บข.(ก๓),

อท.วว.(ก๓)

ขั้นตอนการสวิตซ์ซึ่ง..... แผ่น

แผนผังแนบ..... แผ่น


ผจก..... (สถานี.....)

เพื่อทราบ และจัดพนักงานเข้าปฏิบัติงานร่วมกับศูนย์ฯ นครปฐม  
ตั้งแต่เวลา..... น. เป็นต้นไป จนกว่างานจะแล้วเสร็จ


อนุมัติ และแจ้ง จป. เพื่อตรวจสอบความปลอดภัย

พร้อมทั้งลงข้อมูลแจ้งแผนดับไฟลงใน www.pea.co.th

# แผนผังงานดับไฟ ปรับปรุงระบบจำหน่ายรถยนต์ เสาไฟฟ้าแรงสูง บ้านสระพังลาน (ฉุกฉิน) ก่อนดับไฟ

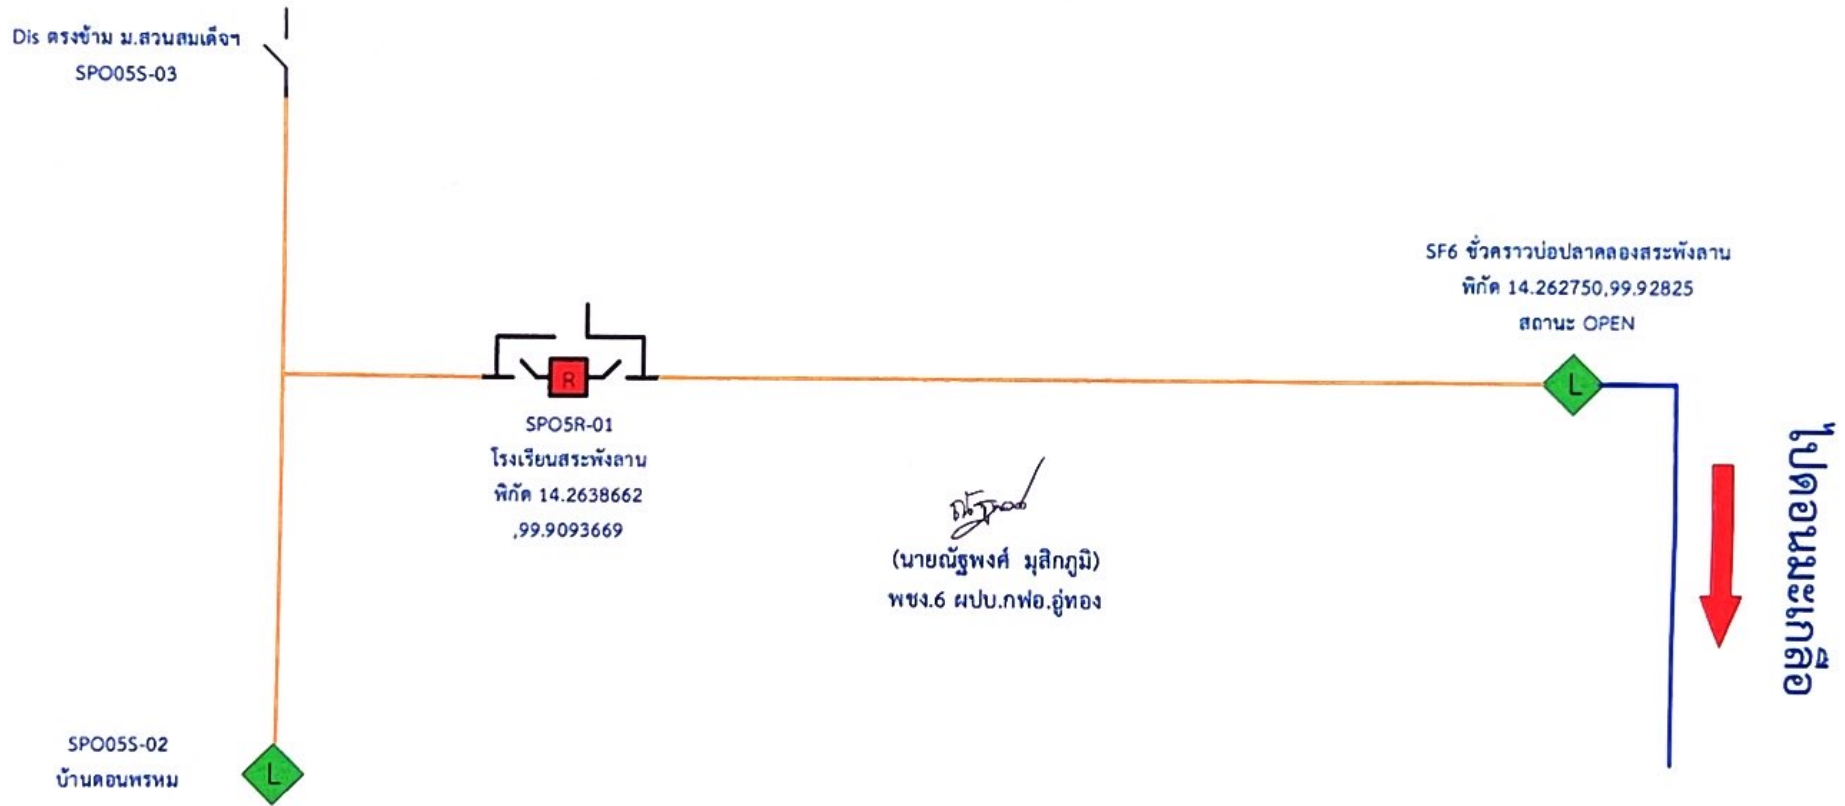

# แผนผังงานดับไฟ ปรับปรุงระบบจำหน่ายรถยนต์ เสาไฟฟ้าแรงสูง บ้านสระพังลาน (ฉุกฉิน) หลังดับไฟ

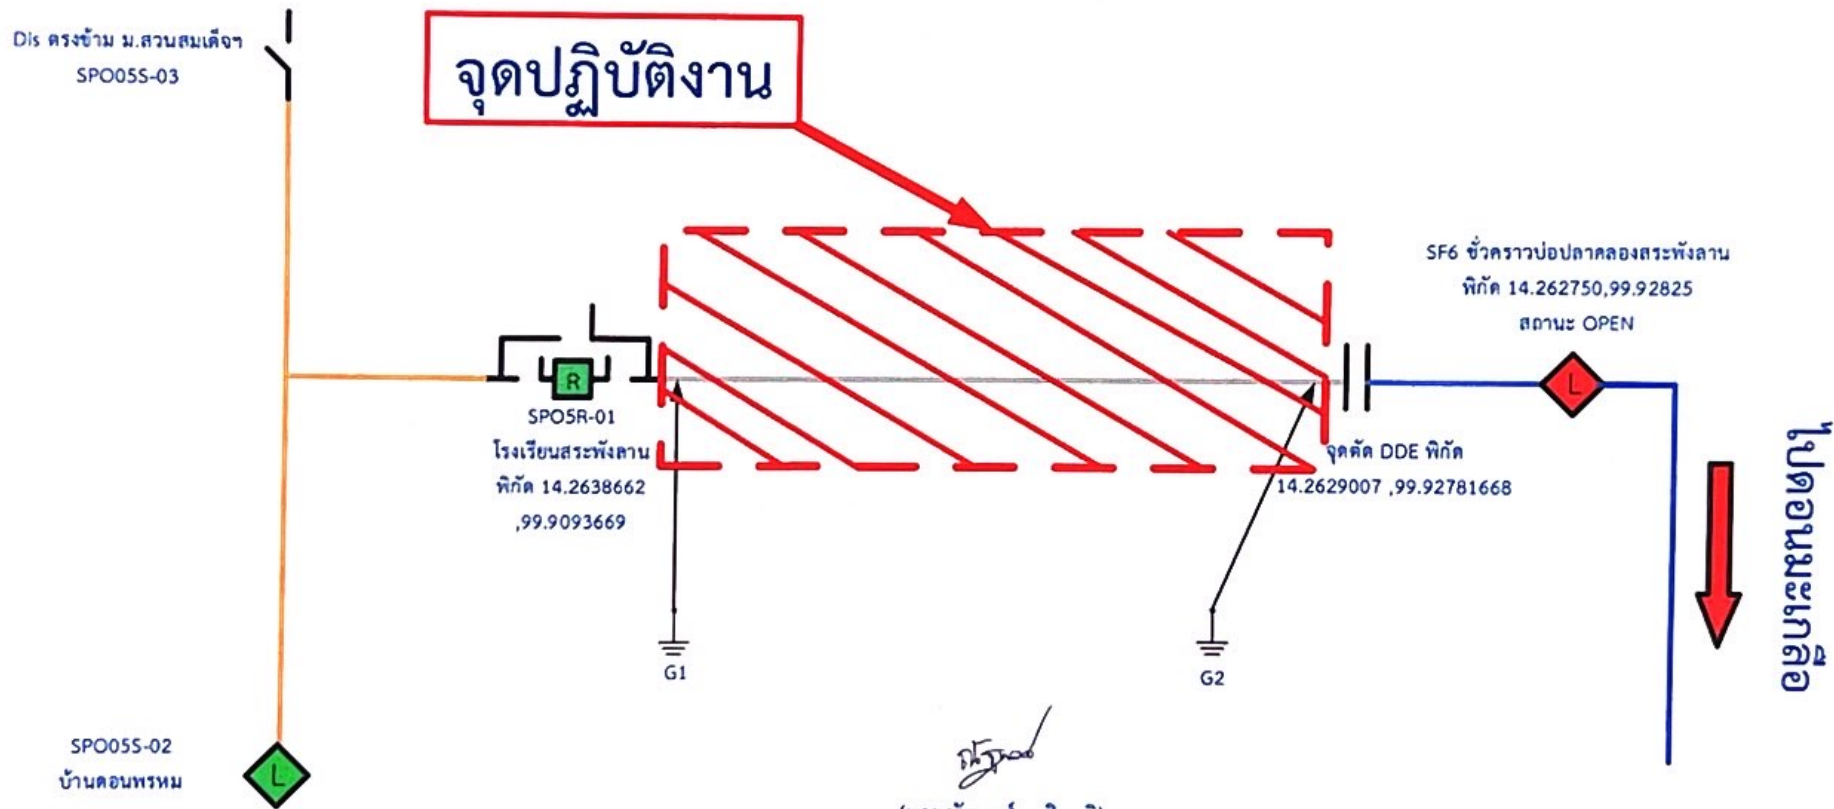

*(Signature)*  
(นายณัฐพงศ์ มุสิกภูมิ)  
พชง.6 ผบ.กฟอ.อุททอง