



การไฟฟ้าส่วนภูมิภาค

เลขที่ ก.๓.สข.(กป.) ๕2๐ /๒๕๖๗
ชื่อผู้รับ นายพัทธนันท์ พิชิตสุวรรณชล
ชื่อผู้ส่ง นาย. พุฒชงค์ กาทหลง

วันที่ ๒๖ สิงหาคม ๒๕๖๗
ตำแหน่ง อก.ปบ.(ก.๓)
ตำแหน่ง ผจก.กฟส.สามชุก.

ด้วยการไฟฟ้า กฟส.อ.สามชุก จะขอตัดไฟเพื่อปฏิบัติงาน ปรับปรุงระบบจำหน่าย ฟีดเตอร์ ๒ สถานีไฟฟ้า
เดิมบางฯ ตามแผนผังสังเขปแนบ จำนวน ๑ แผ่น ดังนี้

ที่	ฟีดเตอร์	วัน/เดือน/ปี	ตั้งแต่เวลา	ถึงเวลา	ลักษณะงานที่ปฏิบัติ/ บริเวณ	จาก	ถึง	ผู้ควบคุมงาน
๑.	DBA2	๒๘ ก.ย. ๒๕๖๗	๐๘.๓๐ น.	๑๗.๐๐ น.	ตัดไฟขาดสายและตัดอุปกรณ์ งานก่อสร้างปรับปรุงระบบ จำหน่าย ๒๒ เควี (ได้แนวสาย ส่ง ๑๑๕ เควี) บริเวณจุดแบ่ง แดนเดิมบาง - สามชุก ถึง สะพานบางขวางฝั่งซ้าย ช่วงที่ ๒	DIS ชั่วคราว โรงเหล็กจันทร์ เพ็ญ	DIS ชั่วคราว สี่แยกไฟแดง	นายณัฐพงษ์ เข้มเพชร ๐๘๕-๕๕๘๓๐๔๖

พื้นที่ที่มีผู้ใช้ไฟได้รับผลกระทบ(ไฟดับ) หม้อแปลง ๕ เครื่อง ๕๑๐ เควีเอ. ผู้ใช้ไฟประมาณ ๑๕๐ ราย

ผู้ประสานงานการดับไฟ ชื่อ นายเทอดไทย จันทรเพ็ญ ตำแหน่ง ขผ.กป โทร ๐๘๖-๗๖๖๑๐๑๒

พื้นที่ ที่ขอตัดไฟปฏิบัติงานมีสายเคเบิลใยแก้วนำแสงของ กฟภ. (หากมีโอกาสชำรุด ผศ.กรส.(ก.๓) จะไปตรวจสอบก่อนปฏิบัติงาน)

- ๑. มีสายเคเบิลใยแก้วนำแสง ๑.๑ มีโอกาสชำรุด ๑.๒ ไม่มีโอกาสชำรุด
- ๒. ไม่มีสายเคเบิลใยแก้วนำแสง
- ๓. พิกัดพื้นที่ดับไฟ
 - ๓.๑ เริ่มต้น ๑๔.๗๔๑๓๑๐, ๑๐๐.๑๐๑๗๐๔
 - ๓.๒ สิ้นสุด ๑๔.๗๕๒๑๓๔, ๑๐๐.๑๙๗๖๙๖

(Signature)

(นาย. พุฒชงค์ กาทหลง)
ผจก.กฟส.อ.สามชุก

สำหรับแผนกควบคุมการจ่ายไฟ (ผคฟ.) กฟภ.๓
เรียน อก.ปบ.(ก.๓)

ผคฟ. พิจารณาแล้วเห็นควร

- อนุมัติให้ดับไฟตามคำขอชื่อ..... ฟีดเตอร์..... จาก..... ถึง.....
ในวันที่..... ตั้งแต่เวลา..... น. ถึง..... น. ตามใบสั่งทำสวิชชิงเลขที่.....
- อนุมัติให้ดับไฟตามคำขอชื่อ..... ฟีดเตอร์..... จาก..... ถึง.....
ในวันที่..... ตั้งแต่เวลา..... น. ถึง..... น. ตามใบสั่งทำสวิชชิงเลขที่.....

พนักงานศูนย์ฯ นาย..... ประสานงานการขอตัดไฟกับ.....

(.....)

สำหรับผู้อนุมัติ

ที่ ก.๓ กปบ.(คฟ.)
เรียน ผจก.....
อก.บข.(ก.๓), อก.วว.(ก.๓)
อนุมัติ และแจ้ง จป. เพื่อตรวจสอบความปลอดภัย

ขั้นตอนการสวิชชิง..... แผ่น
แผนผังแนบ..... แผ่น
ผจฟ..... (สถานี.....)
เพื่อทราบ และจัดพนักงานเข้าปฏิบัติงานร่วมกับศูนย์ฯ นครปฐม
ตั้งแต่วันที่..... น. เป็นต้นไป จนกว่างานจะแล้วเสร็จ

ดับไฟพาดสายและติดตั้งอุปกรณ์


งานก่อสร้างปรับปรุงระบบจำหน่าย 22 เควี (ใต้แนวสายส่ง 115 เควี)

บริเวณจุดแบ่งแดนเดิมบาง - สามชุก ถึง สะพานบางขวางฝั่งซ้าย

ช่วงที่ 2 วันที่ 28 กันยายน 2567 เวลา 08.30 น. - 17.30 น.

จุดหยุดไลน์
กระเช้าตัด DDE

ผู้ซื้อคกราวด์จุด G1
นายภูวนัย ทิมหอม พชง.4 ผกป.ภฟส.สามชุก
ผู้ซื้อคกราวด์จุด G2
นาย ปิณฑทัต เทพบุตร พชง.5 ผกป.ภฟส.สามชุก

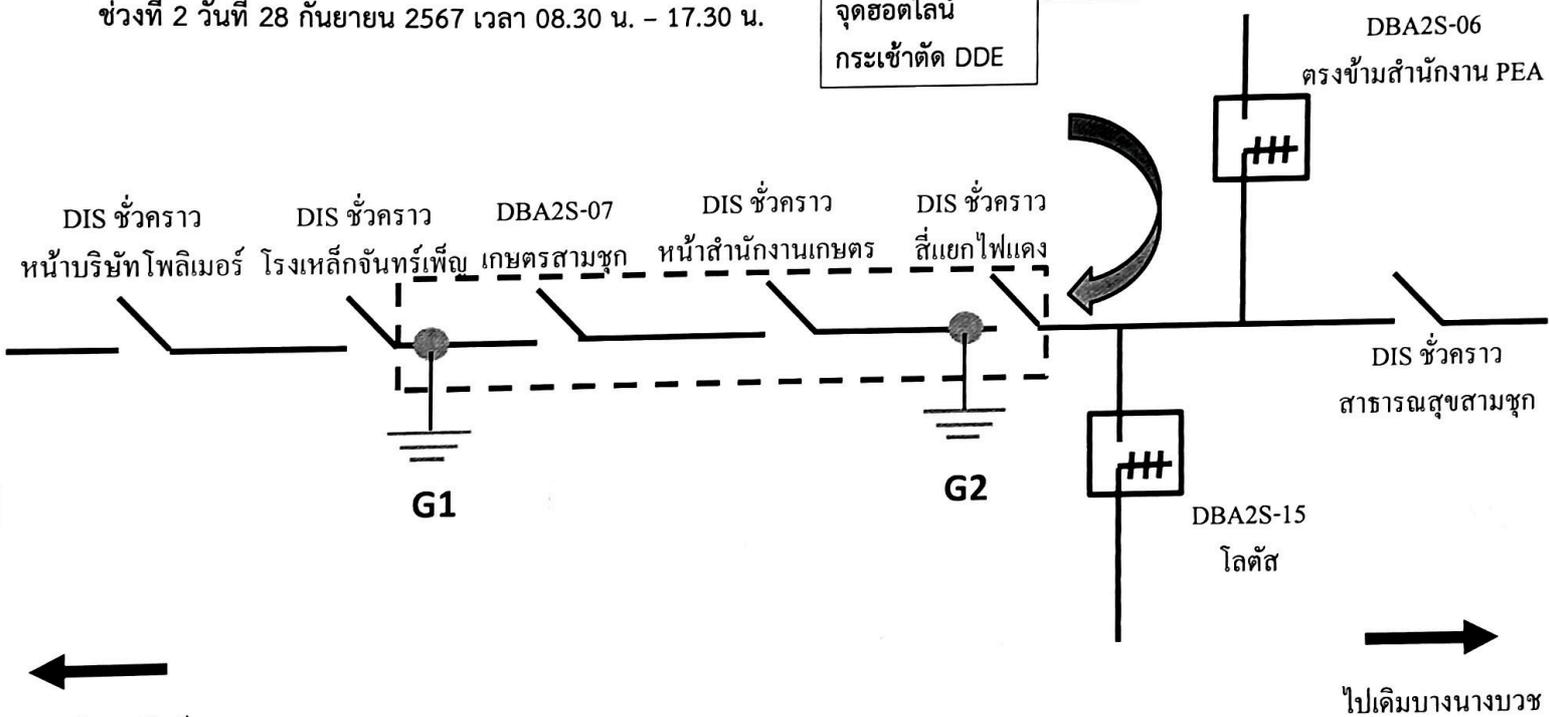

ไปศรีประจันต์

ไปเดิมบางนางบวช

หมายเหตุ : DIS ชั่วคราวไฟแดงกับหน้าเกษตรหรือถนนตอนดับไฟ