



การไฟฟ้าส่วนภูมิภาค
PROVINCIAL ELECTRICITY AUTHORITY

วิทยุขอดับไฟ

เลขที่ ก.๓.กฟส.กทบ.(ปน) - ๑๗๓/๒๕๖๗
ชื่อผู้รับ นายพิพัฒน์ พิชิตสุวรรณพล
ชื่อผู้ส่ง นายมาโนช วาสูกรี

วันที่ ๒ กันยายน ๒๕๖๗
ตำแหน่ง อ.ก.ปน.(ก๓)
ตำแหน่ง ร.จก.(ท) ปฏิบัติงานแทน ผจก.กฟส.กทบ.

ด้วยการไฟฟ้า กฟส.กทบ. จะดำเนินการ แก่ไขสายไฟแรงสูงชำรุด สถานีไฟฟ้า กระทบแบน ๒ ตามแผนผังแนบ จำนวน ๒ แผน ดังนี้

ที่	ฟีดเดอร์	วัน/เดือน/ปี	ตั้งแต่เวลา	ถึงเวลา	ลักษณะงานที่ปฏิบัติ/บริเวณ	จาก	ถึง	ผู้ควบคุมงาน
๑.	KTB ๐๖	๗ ก.ย. ๒๕๖๗	๙.๐๐ น.	๑๒.๐๐ น.	แก้ไขสายไฟแรงสูงชำรุด บริเวณถนนเศรษฐกิจ (เข้าไป อ.เมืองสมุทรสาคร)	ช่วงสามแยกสะพานต่างระดับ กระทบแบน	ตรงข้าม บริษัท ที่ ไอ พี แพลคตอรี แลนด์ จำกัด	นายนพพร ชาวไชยศรี ท.บ. กฟส.กทบ. โทร. ๐๘๗ - ๖๗๑๕๖๒๖

พื้นที่ที่มีผู้ใช้ไฟได้รับผลกระทบ(ไฟดับ) ตั้งแต่ ช่วงสามแยกสะพานต่างระดับกระทบแบน จนถึง ตรงข้าม บริษัท ที่ ไอ พี แพลคตอรี แลนด์ จำกัด มีจำนวนผู้ได้รับผลกระทบ คือ ๒ ราย

ผู้ประสานงานการดับไฟ ชื่อ นายนพพร ชาวไชยศรี ตำแหน่ง ท.บ. กฟส.กทบ. โทร. ๐๘๗ - ๖๗๑๕๖๒๖

๑. มีสายเคเบิลใยแก้วนำแสง ๑.๑ มีโอกาสชำรุด ๑.๒ ไม่มีโอกาสชำรุด
๒. ไม่มีสายเคเบิลใยแก้วนำแสง
๓. พิกัดพื้นที่ดับไฟ ๓.๑ เริ่มต้น Lat,Long : ๑๓.๖๔๕๘๑๐,๑๐๐.๓๐๑๑๗๕
๓.๒ สิ้นสุด Lat,Long : ๑๓.๖๓๘๗๕๓,๑๐๐.๒๙๘๘๙๑

(นายมาโนช วาสูกรี)

ตำแหน่ง ร.จก.(ท) ปฏิบัติงานแทน ผจก.กฟส.กทบ.
๒ กันยายน ๒๕๖๗

สำหรับแผนกควบคุมการจ่ายไฟ (ผคฟ.) กฟก.๓

เรียน อ.ก.ปน.(ก๓)

ผคฟ. พิจารณาแล้วเห็นควร

- อนุมัติให้ดับไฟตามคำขอชื่อ.....ฟีดเดอร์.....จาก.....ถึง.....
ในวันที่.....ตั้งแต่เวลา.....น. ถึง.....น. ตามใบสั่งทำสวิตซ์หมายเลขที่.....
 อนุมัติให้ดับไฟตามคำขอชื่อ.....ฟีดเดอร์.....จาก.....ถึง.....
ในวันที่.....ตั้งแต่เวลา.....น. ถึง.....น. ตามใบสั่งทำสวิตซ์หมายเลขที่.....
พนักงานศูนย์ฯ นาย.....ประสานงานการขอดับไฟกับ.....

(.....)

สำหรับผู้อนุมัติ

ที่ ก.๓ ก.บ.บ.(คฟ)


เรียน อ.ก.สฟ.(ก๓), อ.ก.ว.ว.(ก๓), ผจก.

ขั้นตอนการสวิตซ์.....แผ่น
แผนผังแนบ.....แผ่น

อนุมัติ และแจ้ง จบ. เพื่อตรวจสอบความปลอดภัย
พร้อมทั้งลงข้อมูลแจ้งแผนดับไฟลงใน www.pea.co.th


ผจฟ.....(สถานี.....)
เพื่อทราบ และจัดพนักงานเข้าปฏิบัติงานร่วมกับศูนย์ฯ นครปฐม
ตั้งแต่เวลา.....น. เป็นต้นไป จนกว่างานจะแล้วเสร็จ

แผนผังสถานะปัจจุบัน **ก่อนดับไฟ** บริเวณ ถนนเศรษฐกิจ (ช่วงสามแยกสะพานต่างระดับกระทู้แบน จนถึง ตรงข้าม บริษัท ที ไอ พี แพลคตอรี แลนด์ จำกัด)
 เพื่อให้ชุดงานฮอทไลน์กระเช้า กฟส.กทบ. ปฏิบัติงาน แก้ไขสายไฟแรงสูงชำรุด บริเวณ ถนนเศรษฐกิจ (ขาไป อ.เมืองสมุทรสาคร)
 วันที่ปฏิบัติงาน คือ วันเสาร์ที่ 7 ก.ย. 2567 เวลา 9.00 - 12.00 น.

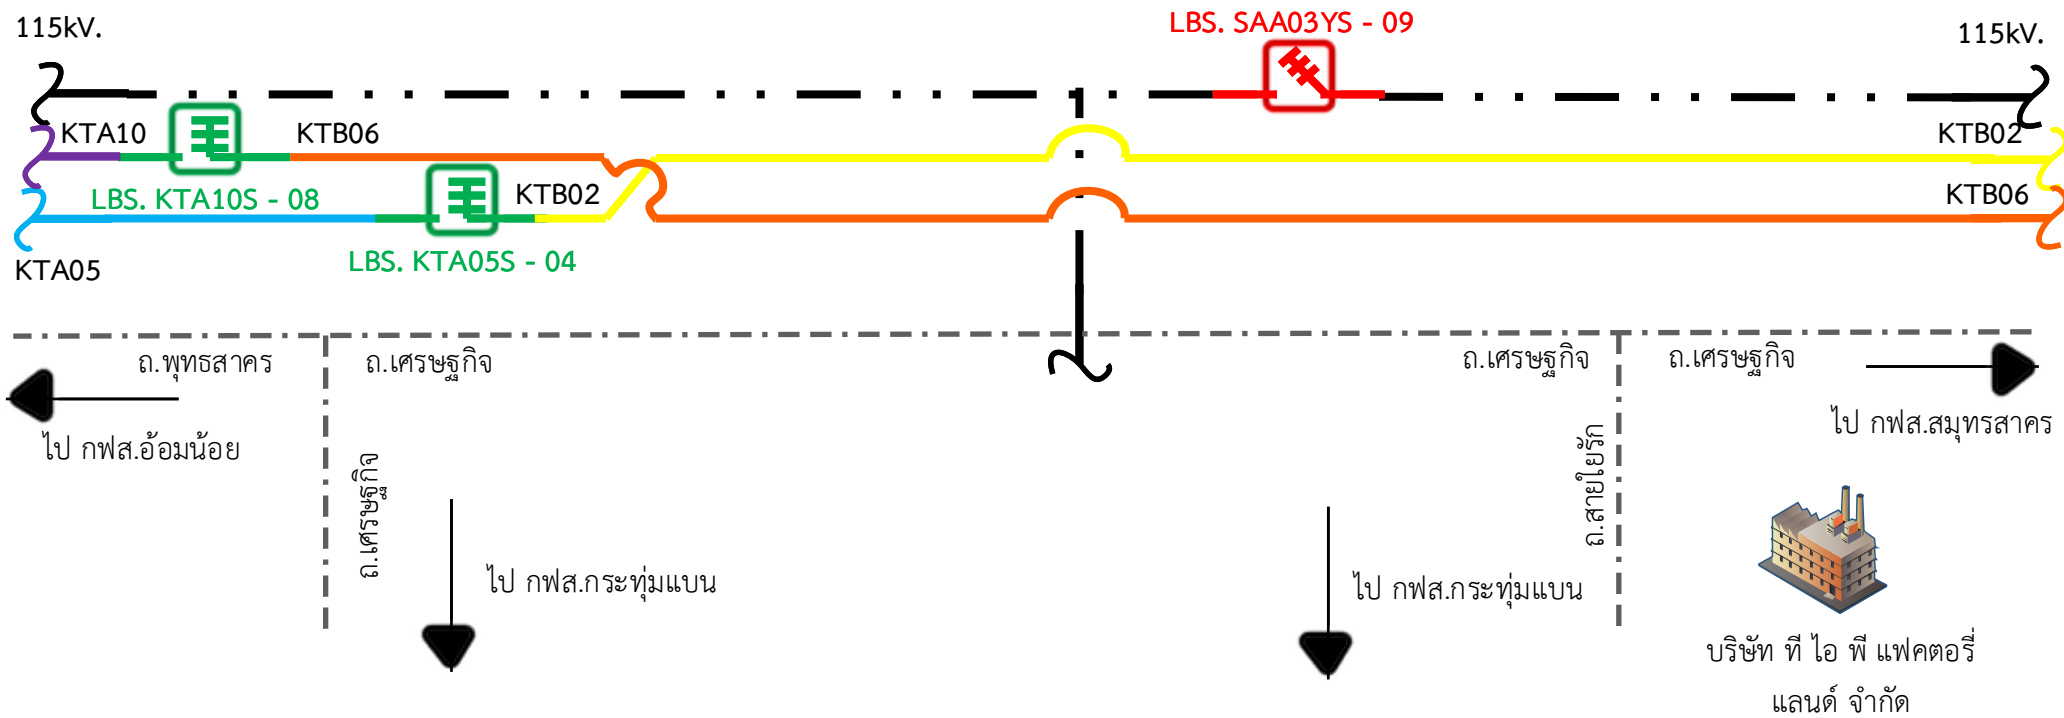

หมายเหตุ มีผู้ได้รับผลกระทบจากการดับไฟ ประมาณ 2 ราย

แผนผังสถานะปัจจุบัน **หลังดับไฟ** บริเวณ ถนนเศรษฐกิจ (ช่วงสามแยกสะพานต่างระดับกระทู้แบน จนถึง ตรงข้าม บริษัท ที ไอ พี แฟคตอรี แลนด์ จำกัด)
 เพื่อให้ชุดงานฮอทไลน์กระเช้า กฟส.กทบ. ปฏิบัติงาน แก้ไขสายไฟแรงสูงชำรุด บริเวณ ถนนเศรษฐกิจ (ขาไป อ.เมืองสมุทรสาคร)
 วันที่ปฏิบัติงาน คือ วันเสาร์ที่ 7 ก.ย. 2567 เวลา 9.00 – 12.00 น.

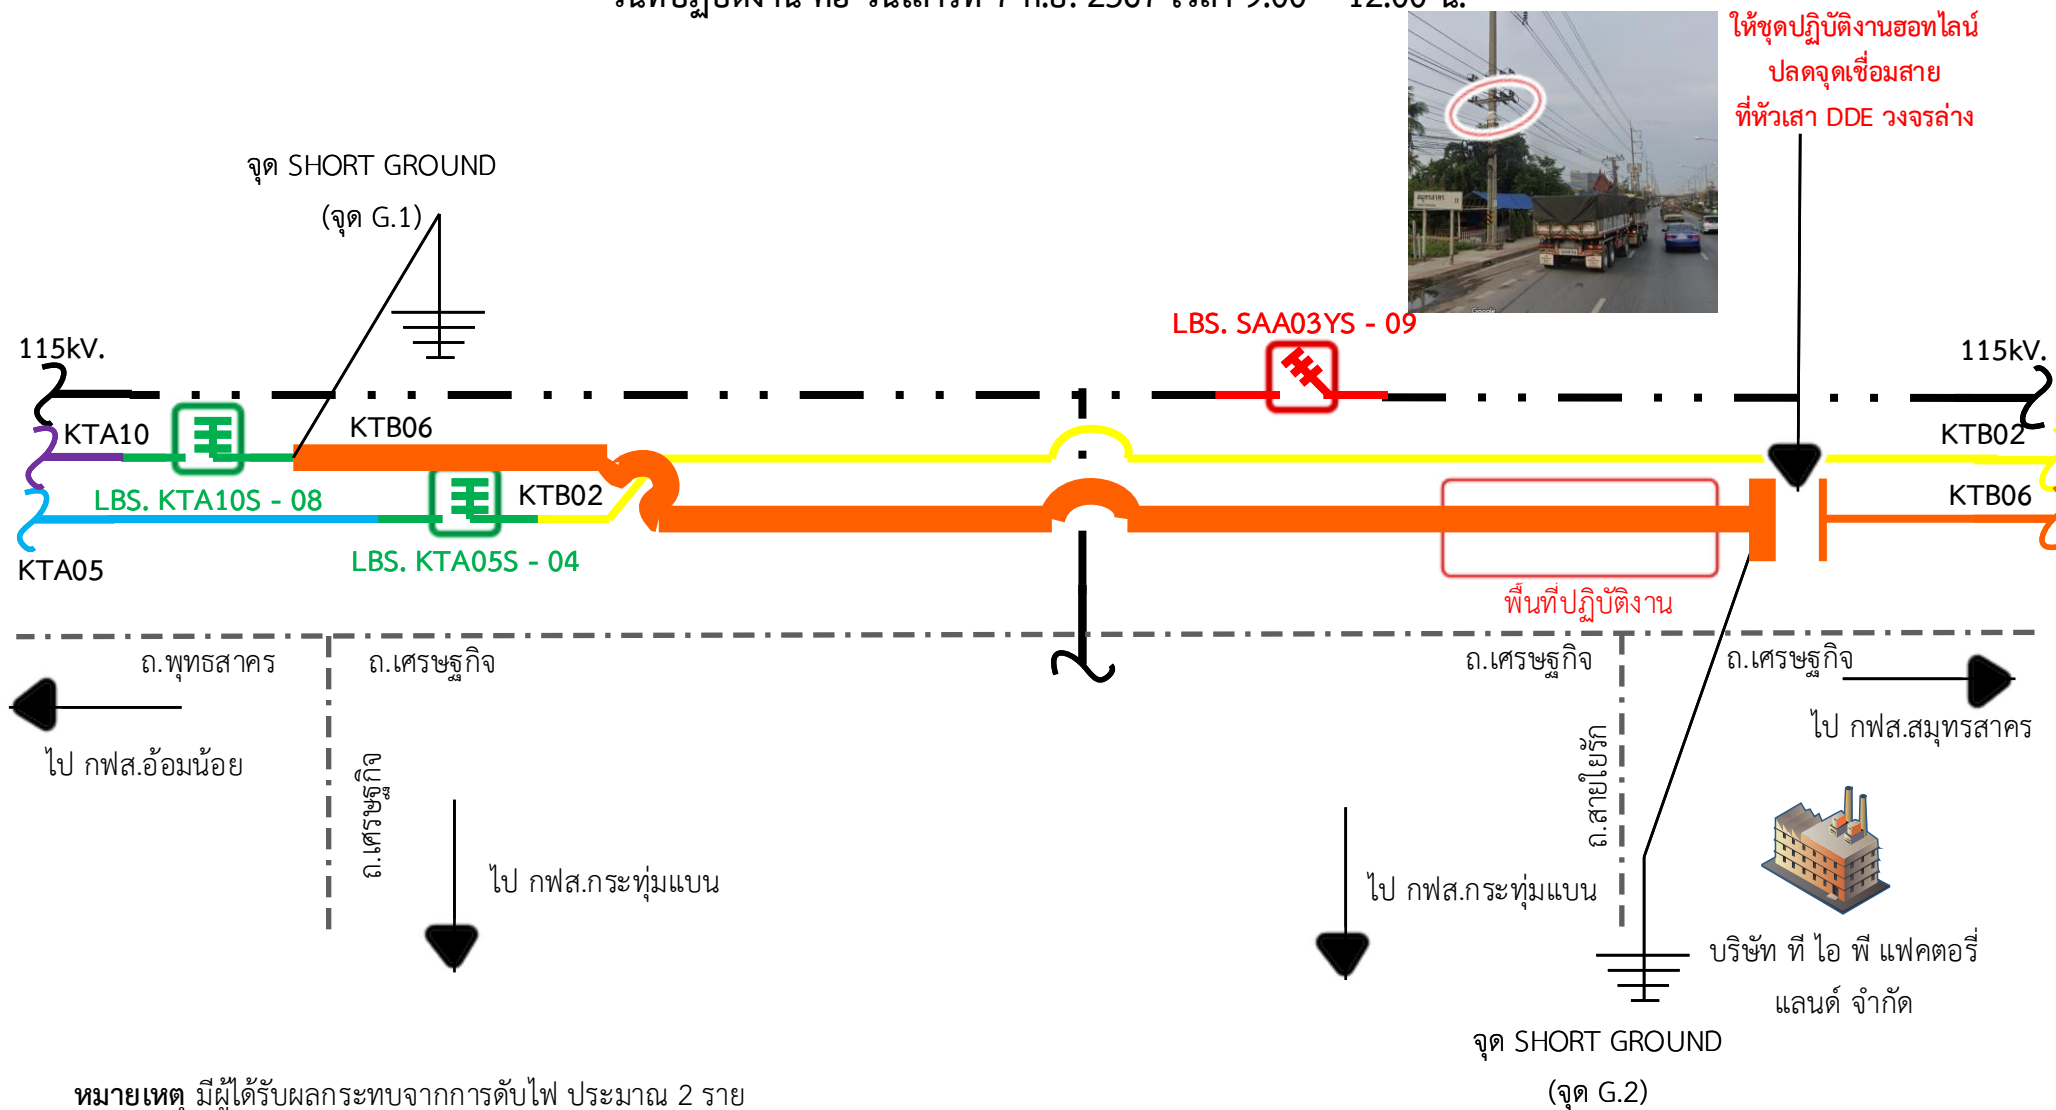

หมายเหตุ มีผู้ได้รับผลกระทบจากการดับไฟ ประมาณ 2 ราย

พื้นที่ดับไฟ เพื่อปรับปรุงระบบไฟฟ้า