



การไฟฟ้าส่วนภูมิภาค
PROVINCIAL ELECTRICITY AUTHORITY

วิทยุขอดับไฟ

เลขที่ ก.๓.กฟส.กทบ.(ปบ) - ๑๓๙/๒๕๖๗
ชื่อผู้รับ นายพิพัฒน์ พิชิตสุวรรณพล
ชื่อผู้ส่ง นายมานิช วาสุกี

วันที่ ๒ กันยายน ๒๕๖๗
ตำแหน่ง อ.ก.ปบ.(ก๓)
ตำแหน่ง ร.จก.(ท) ปฏิบัติงานแทน ผจก.กฟส.กทบ.

ด้วยการไฟฟ้า กฟส.กทบ. จะดำเนินการ ให้ชุดสอทไลน์กระเช้า กฟส.กทบ. เชื่อมต่อสายไฟแรงสูงกลับคืนสภาพการจ่ายไฟเดิม ช่วงข้ามคลองอ้อมน้อย หลังจากที่สำคัญโยธาธิการและผังเมือง จ.สมุทรสาคร ปฏิบัติงาน ปักเสาเข็มเพื่อตอกเสาเข็มค้ำยันตลิ่งริมคลองอ้อมน้อย ระหว่างช่วงวันที่ ๙ - ๑๔ กันยายน ๒๕๖๗ แล้วเสร็จ...สถานไฟฟ้า ครอบคลุมแบบ ๔... ตามแผนผังแนบ จำนวน ๓... แผ่น ดังนี้

ที่	พิดเตอร์	วัน/เดือน/ปี	ตั้งแต่เวลา	ถึงเวลา	ลักษณะงานที่ปฏิบัติ/บริเวณ	จาก	ถึง	ผู้ควบคุมงาน
๑.	KTD ๐๗	๑๕ ก.ย. ๒๕๖๗	๑๑.๐๐ น.	๑๓.๐๐ น.	ให้ชุดสอทไลน์กระเช้า กฟส.กทบ. เชื่อมต่อสายไฟแรงสูง ช่วงข้ามคลองอ้อมน้อย บริเวณ สะพาน มังกรกาญจน์ พ.ศ.๒๕๕๓	แท่งปัดไลน์ข้ามคลองอ้อมน้อย (ฝั่งเดียวกันกับอุปกรณ์ตัดตอน รหัส KTD๐๗S - ๐๗) กับอุปกรณ์ตัดตอน	เสาไฟต้นเข้าปลายสาย ๒ ข้าง ตามแนวถนนสะพานมังกร กาญจน์ - คลองแค	นายนพพร ชาวไชยศรี ทพ.ปบ. กฟส.กทบ. โทร. ๐๘๗ - ๖๗๑๕๖๒๖

พื้นที่ที่มีผู้ใช้ไฟได้รับผลกระทบ(ไฟดับ) ตั้งแต่ แท่งปัดไลน์ข้ามคลองอ้อมน้อย (ฝั่งเดียวกันกับอุปกรณ์ตัดตอน รหัส KTD๐๗S - ๐๗) จนถึงเสาไฟต้นเข้าปลายสาย ๒ ข้าง ตามแนวถนนสะพานมังกรกาญจน์ - คลองแค มีจำนวนผู้ได้รับผลกระทบ คือ ๘๑ ราย
ผู้ประสานงานการดับไฟ ชื่อ นายนพพร ชาวไชยศรี ตำแหน่ง ทพ.ปบ. กฟส.กทบ. โทร. ๐๘๗ - ๖๗๑๕๖๒๖

๑. มีสายเคเบิลใยแก้วนำแสง ๑.๑ มีโอกาสชำรุด ๑.๒ ไม่มีโอกาสชำรุด
๒. ไม่มีสายเคเบิลใยแก้วนำแสง
๓. พิกัดพื้นที่ดับไฟ ๓.๑ เริ่มต้น Lat,Long : ๑๓.๖๘๓๕๐๑, ๑๐๐.๒๘๓๘๖๓
๓.๒ สิ้นสุด Lat,Long : ๑๓.๖๘๒๘๗๘, ๑๐๐.๒๘๔๐๗๘

(นายมานิช วาสุกี)

ตำแหน่ง ร.จก.(ท) ปฏิบัติงานแทน ผจก.กฟส.กทบ.

๒ กันยายน ๒๕๖๗

สำหรับแผนควบคุมการจ่ายไฟ (ผคฟ.) กฟก.๓

เรียน อ.ก.ปบ.(ก๓)

ผคฟ. พิจารณาแล้วเห็นควร

อนุมัติให้ดับไฟตามคำขอชื่อ พิดเตอร์ จาก ถึง

ในวันที่ ตั้งแต่เวลา น. ถึง น. ตามใบสั่งทำสวิตชิงเลขที่

อนุมัติให้ดับไฟตามคำขอชื่อ พิดเตอร์ จาก ถึง

ในวันที่ ตั้งแต่เวลา น. ถึง น. ตามใบสั่งทำสวิตชิงเลขที่

พนักงานศูนย์ฯ นาย ประสานงานการขอดับไฟกับ

()

สำหรับผู้อนุมัติ

ที่ ก.๓ กปบ.(คฟ)

เรียน อ.ก.สฟ.(ก๓), อ.ก.วว.(ก๓), ผจก.

ขั้นตอนการสวิตชิง แผ่น

แผนผังแนบ แผ่น

อนุมัติ และแจ้ง จป. เพื่อตรวจสอบความปลอดภัย

พร้อมทั้งลงข้อมูลแจ้งแผนดับไฟลงใน www.pea.co.th

ผจก. (สถานี)


เพื่อทราบ และจัดพนักงานเข้าปฏิบัติงานร่วมกับศูนย์ฯ นครปฐม
ตั้งแต่วันที่ น. เป็นต้นไป จนกว่างานจะแล้วเสร็จ

แผนผังสถานะปัจจุบัน **ก่อนดับไฟ** บริเวณ สะพานมังกรกาญจน์ พ.ศ.2553 (สะพานข้ามคลองอ้อมน้อย ใกล้กับวัดสิรินธรเทพรัตนาราม)
 ตั้งแต่ แท้ปไลน์ข้ามคลองอ้อมน้อย (ฝั่งเดียวกันกับอุปกรณ์ตัดตอน รหัส KTD07S - 07)

จนถึง เสาไฟต้นเข้าปลายสาย 2 ข้าง ตามแนวถนนสะพานมังกรกาญจน์ - คลองแค

เพื่อให้ชุดหอทไลน์กระเช้า กฟส.กทบ. เชื่อมสายไฟแรงสูงกลับคืนสภาพการจ่ายไฟเดิม ช่วงข้ามคลองอ้อมน้อย หลังจากที่สำนักโยธาธิการและผังเมือง
 จ.สมุทรสาคร ปฏิบัติงาน ปักเสาเข็มเพื่อตอกเสาเข็มค้ำกันตลิ่งริมคลองอ้อมน้อย ระหว่างช่วงวันที่ 9 - 14 กันยายน 2567 แล้วเสร็จ

วันที่ปฏิบัติงาน คือ วันอาทิตย์ ที่ 15 ก.ย. 2567 เวลา 11.00 - 13.00 น.

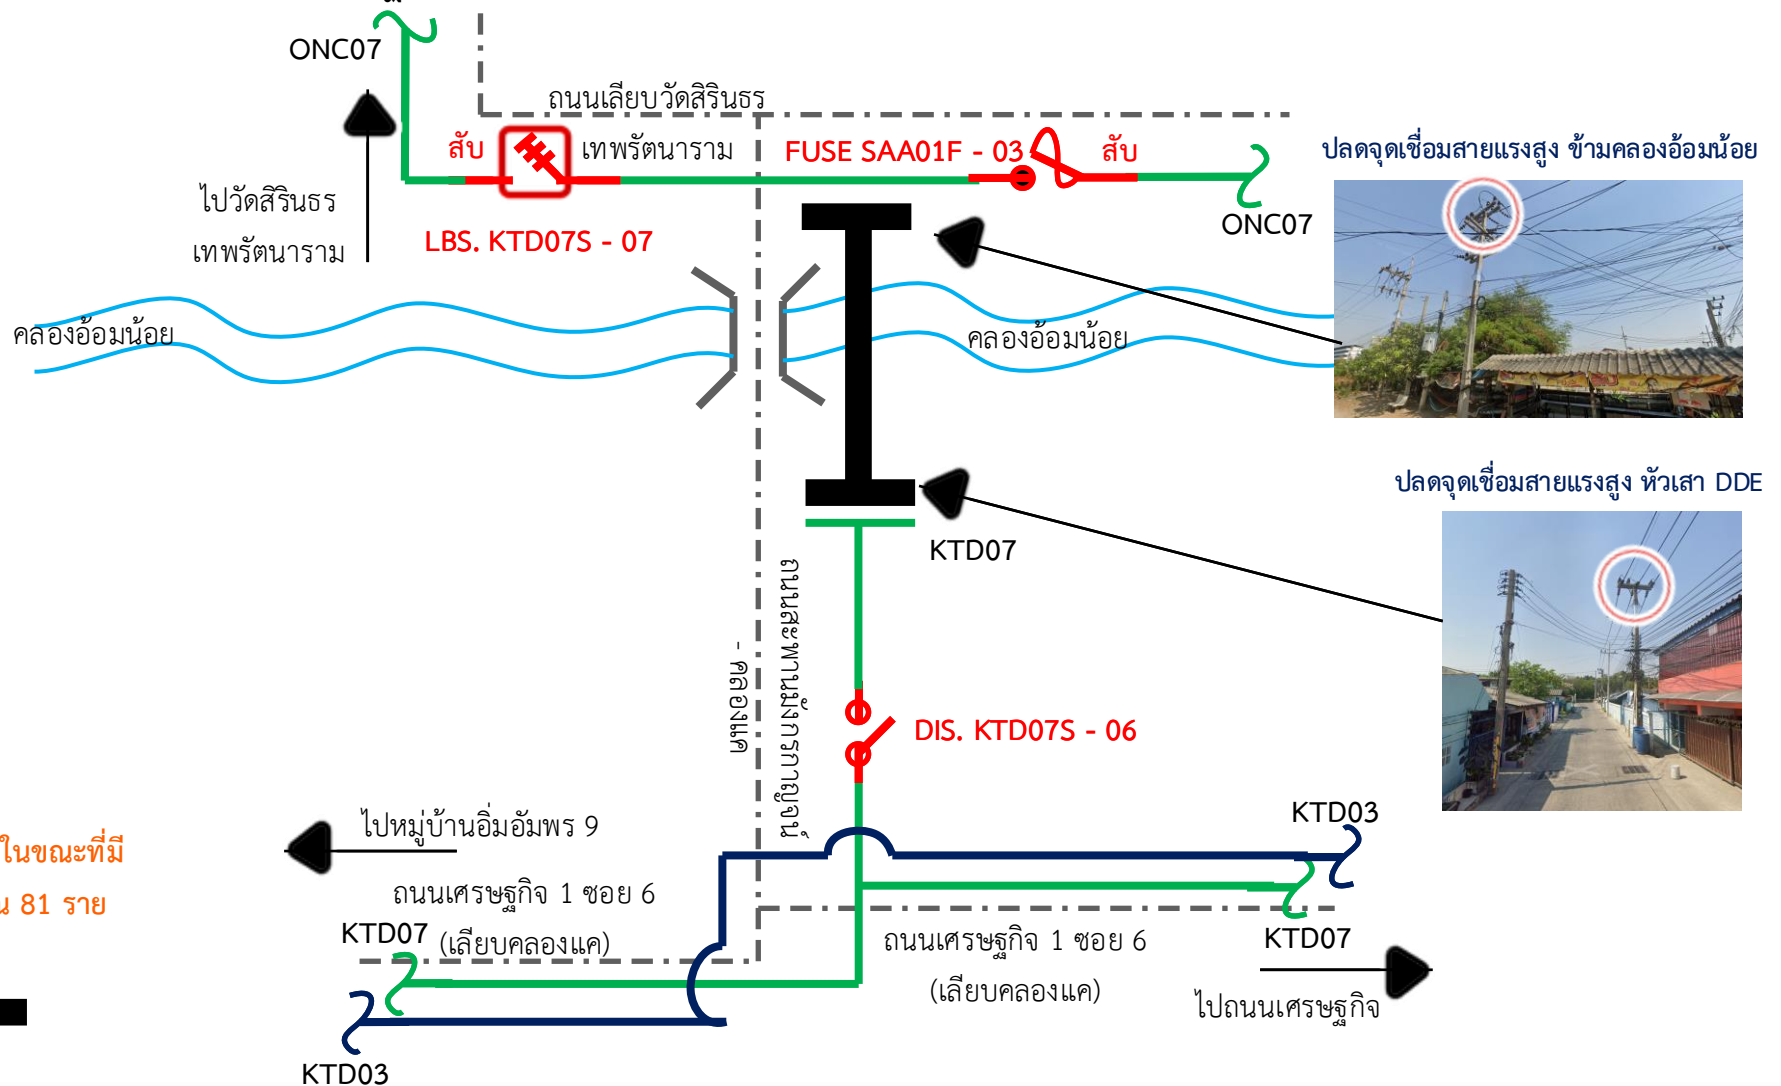

หมายเหตุ
 มีผู้ได้รับผลกระทบ ในขณะที่มี
การดับไฟ ประมาณ 81 ราย
 พื้นที่ดับไฟ
 ██████████


แผนผังสถานะปัจจุบัน **ขณะดับไฟ** บริเวณ สะพานมังกรกาญจน์ พ.ศ.2553 (สะพานข้ามคลองอ้อมน้อย ใกล้กับวัดสิรินธรเทพรัตนาราม)

ตั้งแต่ แท้ปไลน์ข้ามคลองอ้อมน้อย (ฝั่งเดียวกันกับอุปกรณ์ตัดตอน รหัส KTD07S - 07)

จนถึง เสาไฟต้นเข้าปลายสาย 2 ข้าง ตามแนวถนนสะพานมังกรกาญจน์ - คลองแค

เพื่อให้ชุดหอทไลน์กระเช้า กฟส.กทบ. เชื่อมสายไฟแรงสูงกลับคืนสภาพการจ่ายไฟเดิม ช่วงข้ามคลองอ้อมน้อย หลังจากที่สำนักโยธาธิการและผังเมือง จ.สมุทรสาคร ปฏิบัติงาน ปักเสาเข็มเพื่อตอกเสาเข็มค้ำกันตลิ่งริมคลองอ้อมน้อย ระหว่างช่วงวันที่ 9 - 14 กันยายน 2567 แล้วเสร็จ

วันที่ปฏิบัติงาน คือ วันอาทิตย์ ที่ 15 ก.ย. 2567 เวลา 11.00 - 13.00 น.

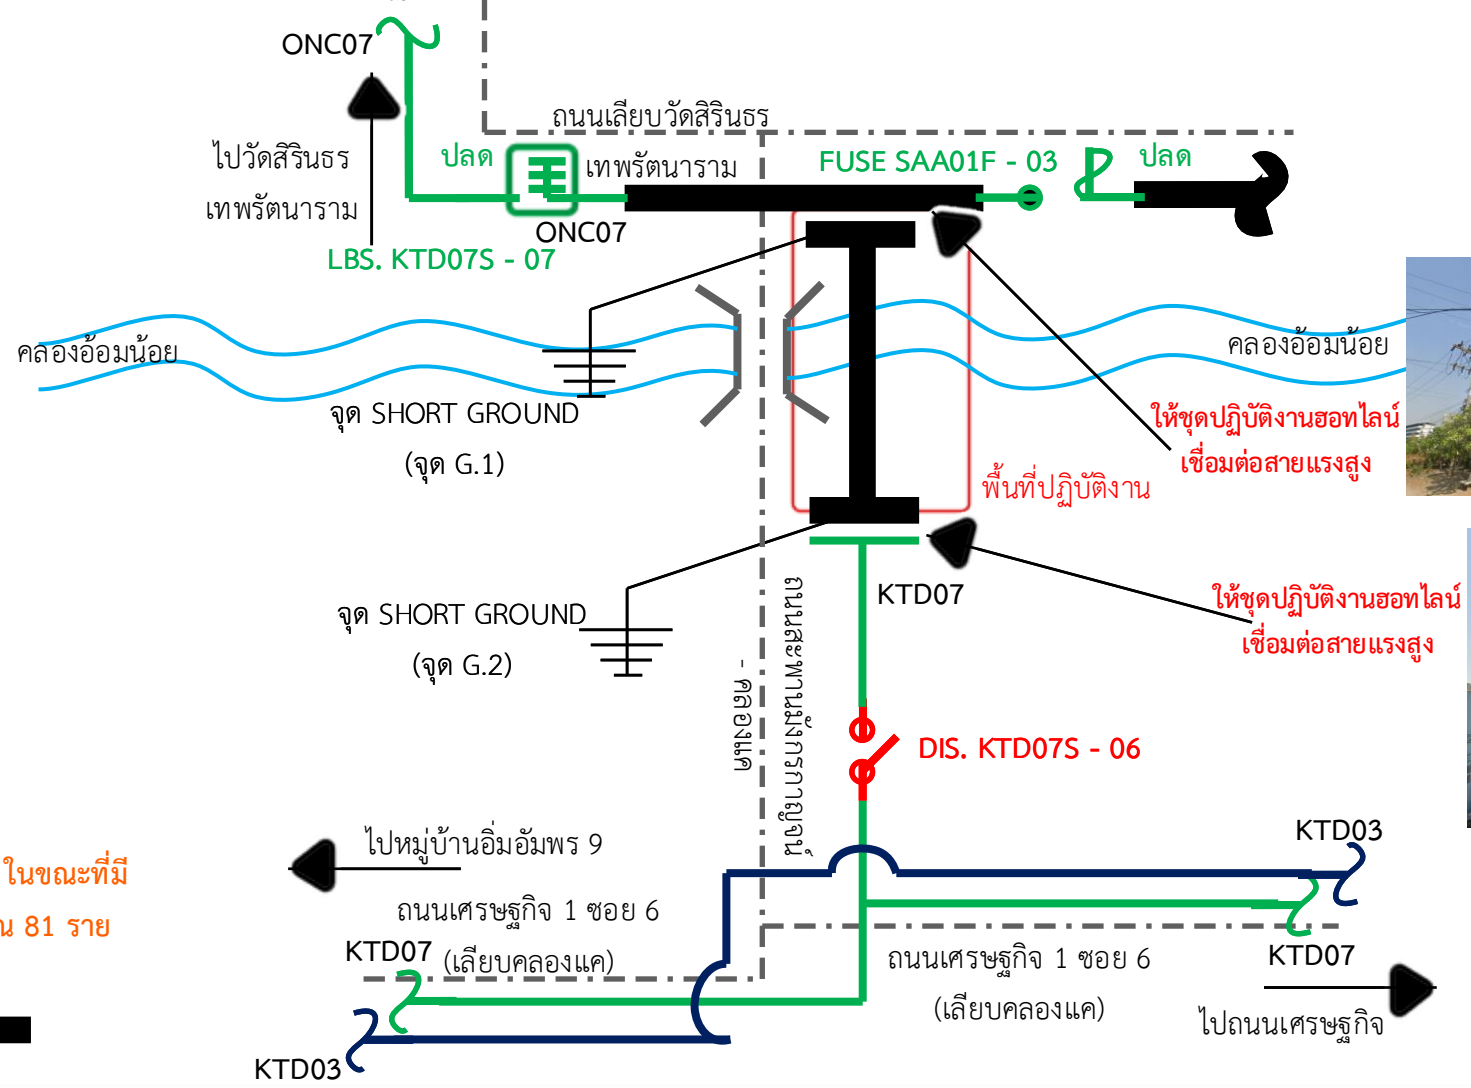

หมายเหตุ
มีผู้ได้รับผลกระทบ **ในขณะที่มี**
การดับไฟ ประมาณ 81 ราย
พื้นที่ดับไฟ
[Redacted]

