



การไฟฟ้าส่วนภูมิภาค  
PROVINCIAL ELECTRICITY AUTHORITY

เลขที่ .ก.๓.อท.(ปบ).3548/2567.....

ชื่อผู้รับ นายพัทธนันท์ พิชราสุวรรณชล.....

ชื่อผู้ส่ง นายอารุณ จรดล.....

วันที่.....2 กันยายน 2567

ตำแหน่ง .อก.ปบ.(ก๓).....

ตำแหน่ง ..ผจก.กฟอ.อุทอง

ด้วยการไฟฟ้า อุทอง จะขอตัดไฟเพื่อปฏิบัติงาน ติดตั้ง Recloser บริเวณบ้านเขาขานหมาก (ลูกเงิน) ตามแผนผังสังเขปแนบ จำนวน 2 แผ่น ดังนี้


| ที่ | ฟีดเดอร์ | วัน/เดือน/ปี | ตั้งแต่เวลา | ถึงเวลา | ลักษณะงานที่ปฏิบัติ/บริเวณ                       | จาก   | ถึง  | ผู้ควบคุมงาน   |
|-----|----------|--------------|-------------|---------|--|---|--|--|
| ๑.  | UTG04    | 9 ก.ย. 2567  | 08.30       | 16.30   | ติดตั้ง Recloser บริเวณ บ้านเขาขานหมาก (ลูกเงิน) | Dis ชั่วคราวบ้านเขาขานหมาก พิกัด 14.293268 ,99.854976 | สุดไลน์บ้านวังทอง พิกัด 14.318734 ,99.814693 | นายณัฐพงศ์ มุสิกภูมิ พชง.6 ผปบ.กฟอ.อุทอง โทร.098-5068090 |

พื้นที่ที่มีผู้ใช้ไฟได้รับผลกระทบ(ไฟดับ)..๓.จรเข้ หมู่ 1 หมู่ 2 หมู่11 หมู่13.....

ผู้ประสานงานการดับไฟ ชื่อ...นายณัฐพงศ์ มุสิกภูมิ ตำแหน่ง...พชง.6 ผปบ.กฟอ.อุทอง...โทร 098-5068090

พื้นที่ ที่ขอตัดไฟปฏิบัติงานมีสายเคเบิลใยแก้วนำแสงของ กฟภ. (หากมีโอกาสชำรุด ผศส.กรส.(ก3) จะไปตรวจสอบก่อนปฏิบัติงาน)

- มีสายเคเบิลใยแก้วนำแสง 1.1  มีโอกาสชำรุด 1.2  ไม่มีโอกาสชำรุด
- ไม่มีสายเคเบิลใยแก้วนำแสง
- พิกัดพื้นที่ดับไฟ 3.1 เริ่มต้น Lat 14.293268 Long 99.854976  
3.2 สิ้นสุด Lat 14.318734 Long 99.814693

  
(นายอารุณ จรดล)  
ตำแหน่ง ผจก.กฟอ.อุทอง

สำหรับแผนควบคุมการจ่ายไฟ (ผคฟ.) กฟภ.๓

เรียน อก.ปบ.(ก๓)

ผคฟ. พิจารณาแล้วเห็นควร

อนุมัติให้ดับไฟตามคำขอชื่อ.....ฟีดเดอร์.....จาก.....ถึง.....  
ในวันที่.....ตั้งแต่เวลา.....น. ถึง.....น. ตามใบสั่งทำสวิชชิงเลขที่.....

อนุมัติให้ดับไฟตามคำขอชื่อ.....ฟีดเดอร์.....จาก.....ถึง.....  
ในวันที่.....ตั้งแต่เวลา.....น. ถึง.....น. ตามใบสั่งทำสวิชชิงเลขที่.....

พนักงานศูนย์ฯ นาย.....ประสานงานการขอตัดไฟกับ.....

(.....)

สำหรับผู้อนุมัติ

ที่ ก.๓ กปบ.(คฟ.)

เรียน ผจก.....

อก.บษ.(ก๓),

อก.รว.(ก๓)

ขั้นตอนการสวิชชิง.....แผ่น


แผนผังแนบ.....แผ่น


ผจฟ.....(สถานี.....)

เพื่อทราบ และจัดพนักงานเข้าปฏิบัติงานร่วมกับศูนย์ฯ นครปฐม  
ตั้งแต่เวลา.....น. เป็นต้นไป จนกว่างานจะแล้วเสร็จ


อนุมัติ และแจ้ง จป. เพื่อตรวจสอบความปลอดภัย  
พร้อมทั้งลงข้อมูลแจ้งแผนดับไฟลงใน www.pea.co.th


# แผนผังงานดับไฟ งานติดตั้ง Recloser บริเวณ เขาชานหมาก (ฉุกฉิน) ก่อนดับไฟ

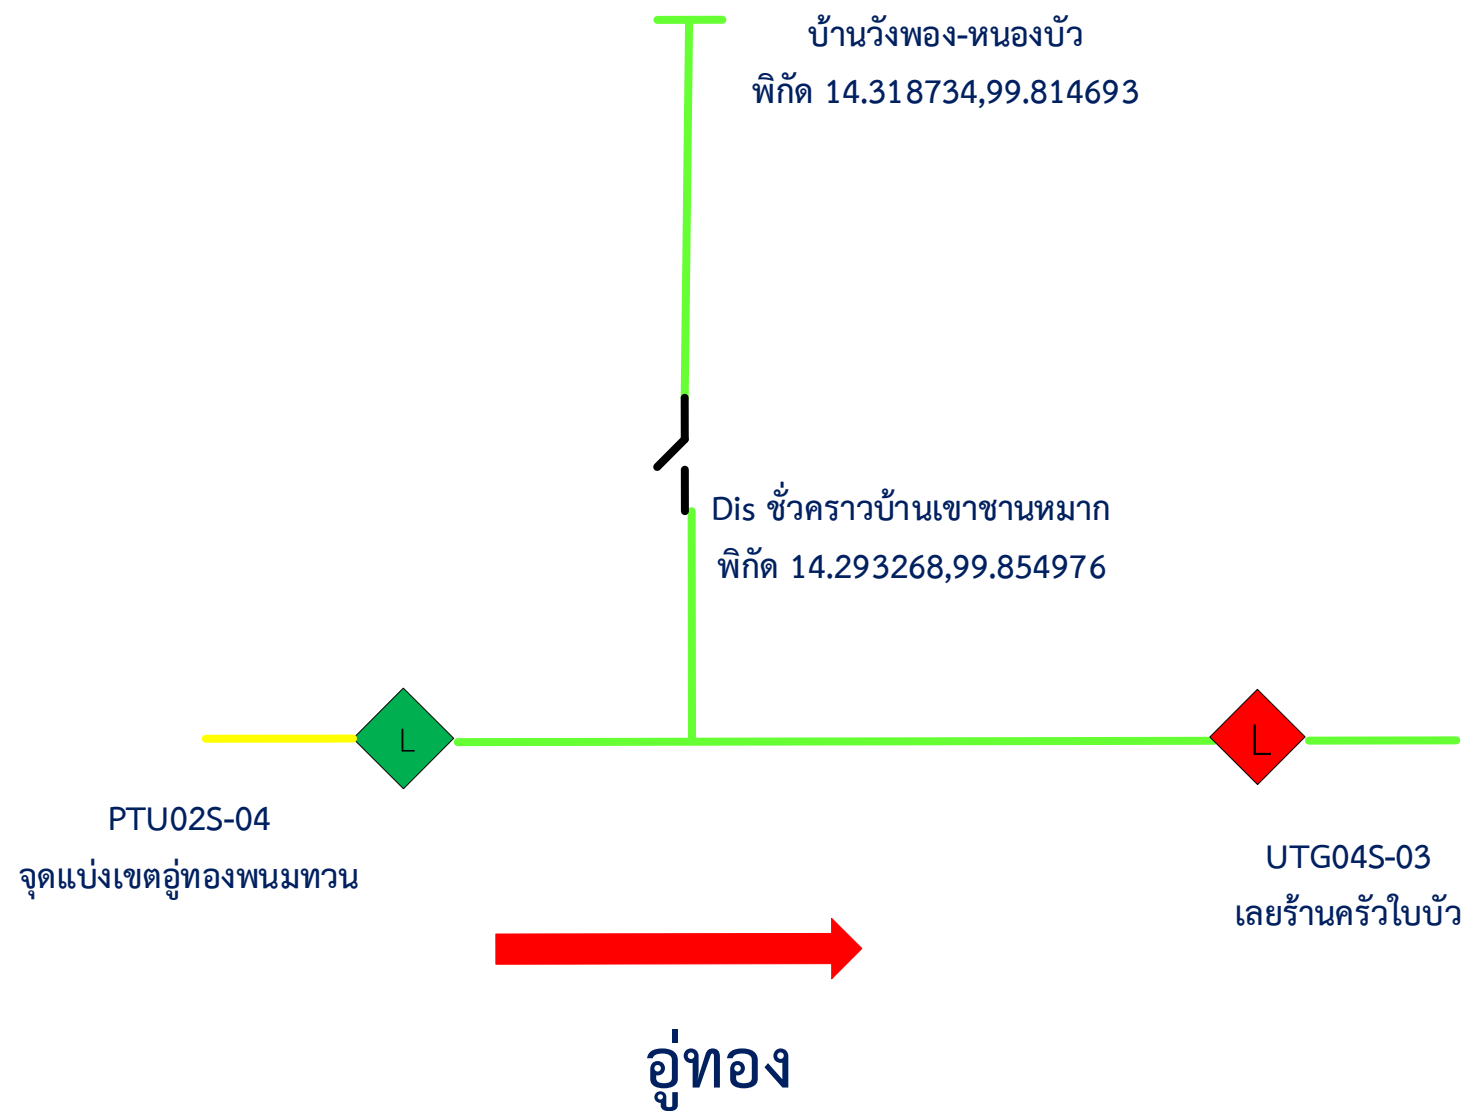

  
(นายณัฐพงศ์ มุสิกภูมิ)  
พชง.6 ผปบ.กฟอ.อู่ทอง

# แผนผังงานดับไฟ งานติดตั้ง Recloser บริเวณ เขาชานหมาก (ฉุกฉิน) หลังดับไฟ

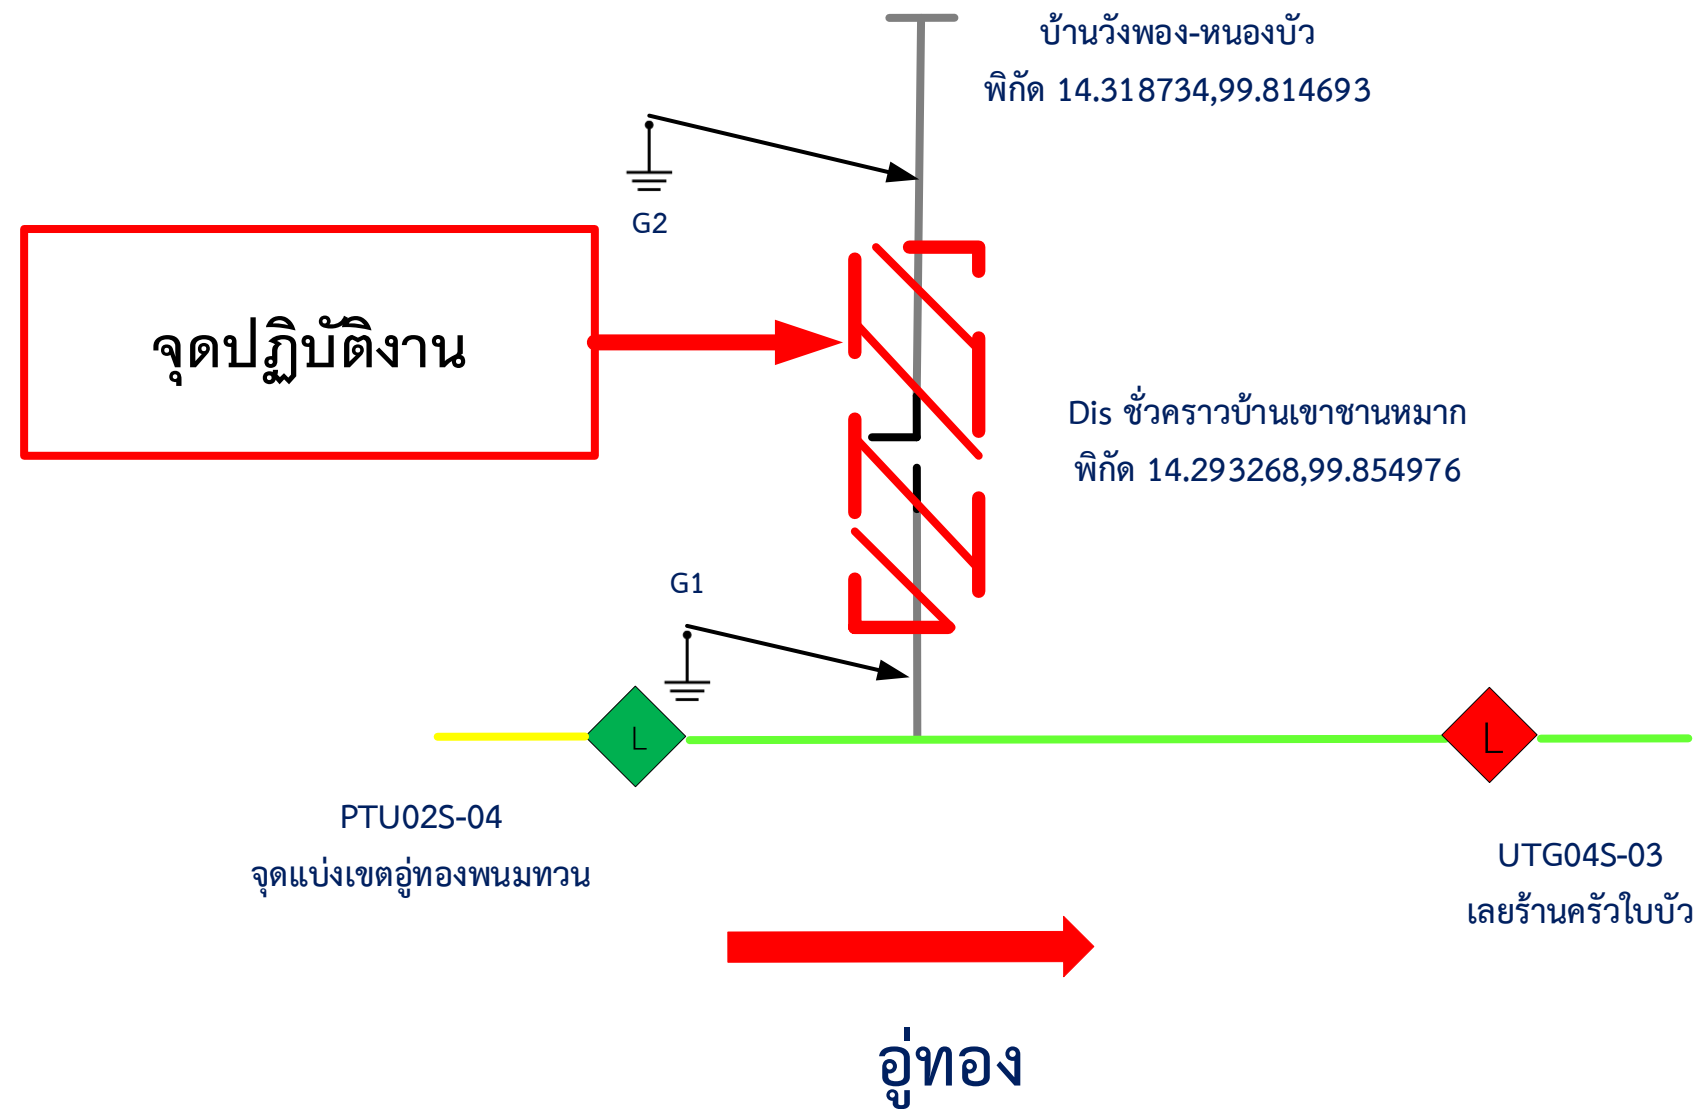

  
(นายณัฐพงศ์ มุสิกภูมิ)  
พชง.6 ผปบ.กฟอ.อุทธรณ์