



การไฟฟ้าส่วนภูมิภาค  
PROVINCIAL ELECTRICITY AUTHORITY

เลขที่ ก.๓.สพน.(กป.) ..... /๒๕๖๗  
ชื่อผู้รับ นายพัฒน์ พชิราสุวรรณ์  
ชื่อผู้ส่ง นายประเสริฐ ผัดศิริ

วันที่ ..... ๓ ต.ย. ๒๕๖๗  
ตำแหน่ง อ.ก.ป.น.(ด.๓)  
ตำแหน่ง ผจก.กฟส.อ.สพน.

ด้วยการไฟฟ้าฯ สองฝ่ายน้อง ขอตั้งไฟเพื่อปฏิบัติงาน สับเปลี่ยน CT, VT ชำรุด ตามแผนผังสังเขปแบบจำนำวน.....ด.แผ่น ดังนี้

ที่	พืดเดอร์	วัน/เดือน/ ปี	ตั้งแต่เวลา	ถึงเวลา	ลักษณะงานที่ปฏิบัติ/บริเวณ	จาก	ถึง	ผู้ควบคุมงาน
๑.	F10(สพน.1)	13 ก.ย. 67	09.00	15.00	สับเปลี่ยน CT , VT ชำรุด บริเวณบ้านไฟชั่งแล่น	SPN10S-02	ผู้ตัด DDE	นายพินทร์ รามดี โทร. ๐๘๙-๘๘๘๘๘๘๘
๒.								
๓.								

พื้นที่ที่มีผู้ใช้ไฟได้รับผลกระทบไฟดับ) .....บ้านไฟชั่งแล่น ถึง บริเวณ วัดใหม่พิบูลย์ผล.....

ผู้ประสานงานการตั้งไฟ ชื่อ นายเกริกฤทธิ์ แหงน์ ตำแหน่ง ห.ผก.กฟส.อ.สพน.น้อง .....โทร ๐๘๙-๘๘๘๘๘๘๘๘

พื้นที่ ที่ขอตั้งไฟปฏิบัติงานมีสายเคเบิลไข้แก้วน้ำแสงของ กฟภ. (หากมีโอกาสชำรุด ผคส.กรส.(ก.๓) จะไปตรวจสอบก่อนปฏิบัติงาน)

๑.  มีสายเคเบิลไข้แก้วน้ำแสง ๑.๑  มีโอกาสชำรุด ๑.๒  ไม่มีโอกาสชำรุด

๒.  ไม่มีสายเคเบิลไข้แก้วน้ำแสง

๓.  พิกัดพื้นที่ตั้งไฟ ๓.๑ เริ่มต้น Lat ๑๔.๑๗๖๒ Long ๑๐๐.๗๐๙๖

๓.๒ สิ้นสุด Lat ๑๔.๑๗๖๒ Long ๑๐๐.๗๐๙๖

(นายประเสริฐ ผัดศิริ)

ตำแหน่ง ผจก.กฟส.อ.สพน..

สำหรับแผนกควบคุมการจ่ายไฟ (ผคฟ.) กฟภ.๓

เรียน อ.ก.ป.น.(ก.๓)

ผคฟ. พิจารณาแล้วเห็นควร

อนุมัติให้ตั้งไฟตามคำขอข้อ ..... พืดเดอร์ ..... จาก ..... ถึง .....  
ในวันที่ ..... ตั้งแต่เวลา ..... น. ถึง ..... น. ตามใบสั่งทำวิชชิ่งเลขที่ .....

อนุมัติให้ตั้งไฟตามคำขอข้อ ..... พืดเดอร์ ..... จาก ..... ถึง .....  
ในวันที่ ..... ตั้งแต่เวลา ..... น. ถึง ..... น. ตามใบสั่งทำวิชชิ่งเลขที่ .....

พนักงานศูนย์ฯ นาย ..... ประสานงานการขอตั้งไฟกับ .....  
(.....)

สำหรับผู้อนุมัติ

ที่ ก.๓ กปบ.(คฟ.)

เรียน ผจก. ....

อ.ก.บษ.(ก.๓), อ.ก.วว.(ก.๓)

อนุมัติ และแจ้ง จป. เพื่อตรวจสอบความปลอดภัย  
พร้อมทั้งลงข้อมูลแจ้งแผนตั้งไฟล์ใน www.pea.co.th

ขั้นตอนการสั่ง ..... แผ่น  
แผนผังแบบ ..... แผ่น


ผจฟ. ..... (สถานีฯ .....

เพื่อทราบ และจัดพนักงานเข้าปฏิบัติงานร่วมกับศูนย์ฯ นครปฐม  
ตั้งแต่เวลา ..... น. เป็นต้นไป จนกว่างานจะแล้วเสร็จ

แผนผังดับไฟ การไฟฟ้าส่วนภูมิภาคสาขาอำเภอสองพี่น้อง

วันที่ 13 ก.ย. 2567 เวลา 09.00-15.00 น.

บริเวณ มิเตอร์แบ่งเดน กฟส.อ.สองพี่น้อง - กฟย.บางหลวง

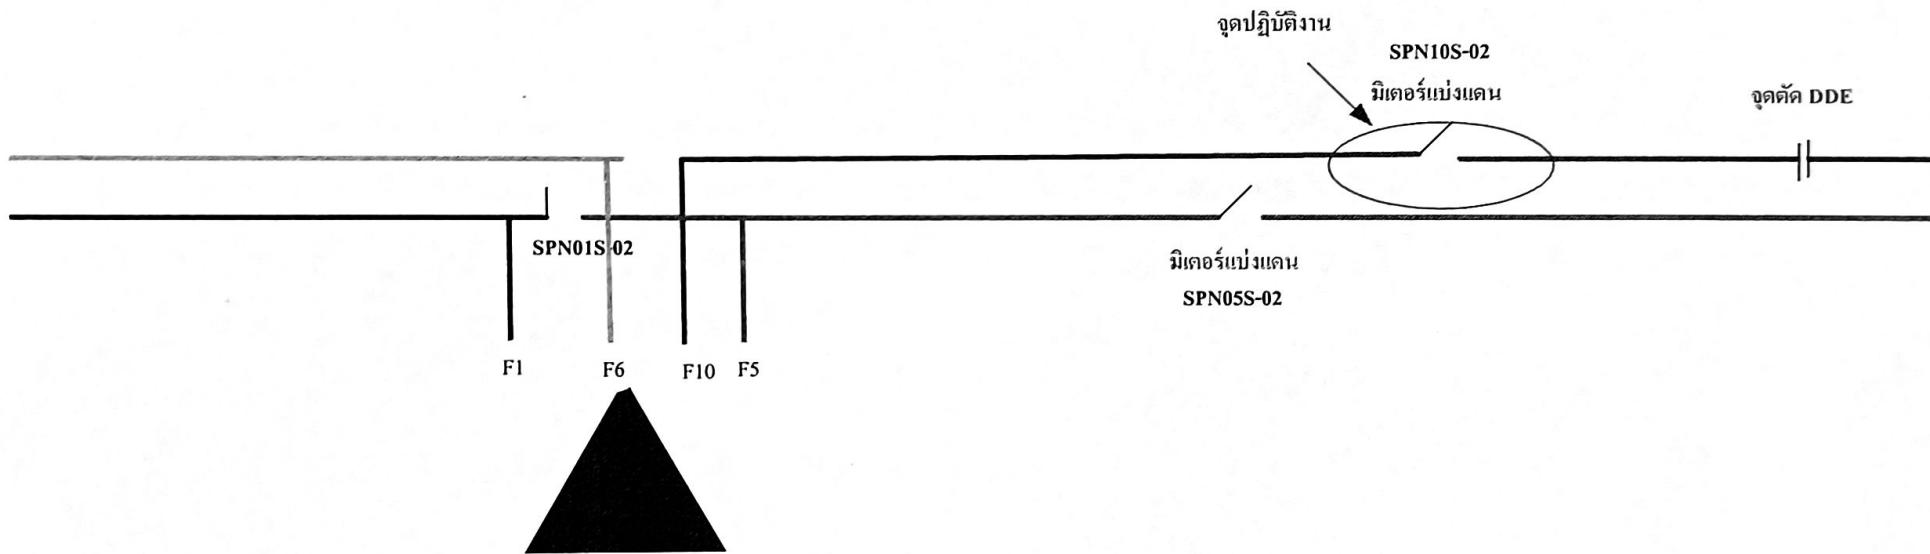

สถานี สองพี่น้อง

หมายเหตุ ชุดตัด DDE และชุดปั๊บติดงาน ปฏิบัติงานโดยชุดซอฟต์แวร์ที่ติดต่อ

เอกสารแนบ