



การไฟฟ้าส่วนภูมิภาค  
PUBLIC UTILITY REGULATORY AUTHORITY

เลขที่ ก.3.ดบ.(ปบ) 873/2567

ชื่อผู้รับ นายพัทธนันท์ พิชราสุวรรณชล

ชื่อผู้ส่ง นายสมบัติ ยศศักดิ์ศรี

วันที่ 3 ก.ย. 2567

ตำแหน่ง อก.ปบ.(ก3)

ตำแหน่ง รจก.(ท)ปฏิบัติงานแทน ผจก.กฟอ.ดบ.

ด้วย กฟอ.เดิมบางนางบวช ขอตัดไฟวงจร DBA ๐๕ เพื่อให้ชุดงาน ผบ.กฟอ.ดบ.ปฏิบัติงานสับเปลี่ยน SF๖ ตามแผนผังสังเขปแนบ จำนวน 1 แผ่น ดังนี้

ที่	ฟีดเดอร์	วัน/เดือน/ปี	ตั้งแต่เวลา	ถึงเวลา	ลักษณะงานที่ปฏิบัติ/ บริเวณ	จาก	ถึง	ผู้ควบคุม งาน
1.	DBA 05	18 ก.ย.67	09.00 น.	14.30 น.	ฮอทไลน์สุพรรณบุรีปลดเดด ให้ชุดงาน ผบ.ดบ. สับเปลี่ยน SF๖ DBA DBA5S-14 คริสตจักรหัวนา	จุดปลดเดด จุด A คริสตจักรหัวนา (ฮอทไลน์ สุพรรณบุรี)	จุดปลดเดด จุด B ก่อนแยกหัวนา (ฮอทไลน์สุพรรณบุรี)	นายวรวิทย์ ศรีศักดิ์ โทร.080- 8476904

พื้นที่ที่มีผู้ใช้ไฟได้รับผลกระทบ(ไฟดับ) - .....

ผู้ประสานงานการดับไฟ ชื่อ นายวรวิทย์ ศรีศักดิ์ ตำแหน่ง ผบ.ปบ โทร 080-847-6904

พื้นที่ ที่ขอตัดไฟปฏิบัติงานมีสายเคเบิลใยแก้วนำแสงของ กฟภ. (หากมีโอกาสชำรุด ผศส.กรส.(ก๓) จะไปตรวจสอบก่อนปฏิบัติงาน)

๑.  มีสายเคเบิลใยแก้วนำแสง ๑.๑  มีโอกาสชำรุด ๑.๒  ไม่มีโอกาสชำรุด

๒.  ไม่มีสายเคเบิลใยแก้วนำแสง

๓.  พิกัดพื้นที่ดับไฟ /ย้ายโหลด 3.1 เริ่มต้น Lat : ...14.870773... Long: ...99.975808.....

3.2 สิ้นสุด Lat : ...14.87101... Long: ...99.975354.....

ลงชื่อ.....

(นายสมบัติ ยศศักดิ์ศรี)

ตำแหน่ง รจก.(ท) ปฏิบัติงานแทน ผจก.กฟอ.ดบ.

สำหรับแผนกควบคุมการจ่ายไฟ (ผคฟ.) กฟภ.๓

เรียน อก.ปบ.(ก๓)

ผคฟ. พิจารณาแล้วเห็นควร

อนุมัติให้ดับไฟตามคำขอชื่อ..... ฟีดเดอร์..... จาก..... ถึง.....

ในวันที่..... ตั้งแต่เวลา..... น. ถึง..... น. ตามใบสั่งทำสวิตซ์หมายเลขที่.....

อนุมัติให้ดับไฟตามคำขอชื่อ..... ฟีดเดอร์..... จาก..... ถึง.....

ในวันที่..... ตั้งแต่เวลา..... น. ถึง..... น. ตามใบสั่งทำสวิตซ์หมายเลขที่.....

พนักงานศูนย์ฯ นาย..... ประสานงานการขอตัดไฟกับ.....

(.....)

สำหรับผู้อนุมัติ

ที่ ก.๓ กปบ.(คฟ.)

เรียน ผจก.....

อก.บช.(ก๓), อก.วว.(ก๓)

อนุมัติ และแจ้ง จป. เพื่อตรวจสอบความปลอดภัย

พร้อมทั้งลงข้อมูลแจ้งแผนดับไฟลงใน www.pea.co.th

ขั้นตอนการสวิตซ์..... แผ่น


แผนผังแนบ..... แผ่น

ผจก..... (สถานี.....)

เพื่อทราบ และจัดพนักงานเข้าปฏิบัติงานร่วมกับศูนย์ฯ นครปฐม

ตั้งแต่วันที่..... น. เป็นต้นไป จนกว่างานจะแล้วเสร็จ

แผนผัง Single line Diagram แสดงพื้นที่ขอตัดไฟเพื่อปฏิบัติงานสับเปลี่ยน SF6 DBA5S-14 คริสตจักร บ.หัวนา  
 วงจร DBA 05 ตั้งแต่จุดปลดเตตจุด A หน้าคริสตจักรหัวนา ถึง จุดปลดเตตจุด B ก่อนแยกหัวนา

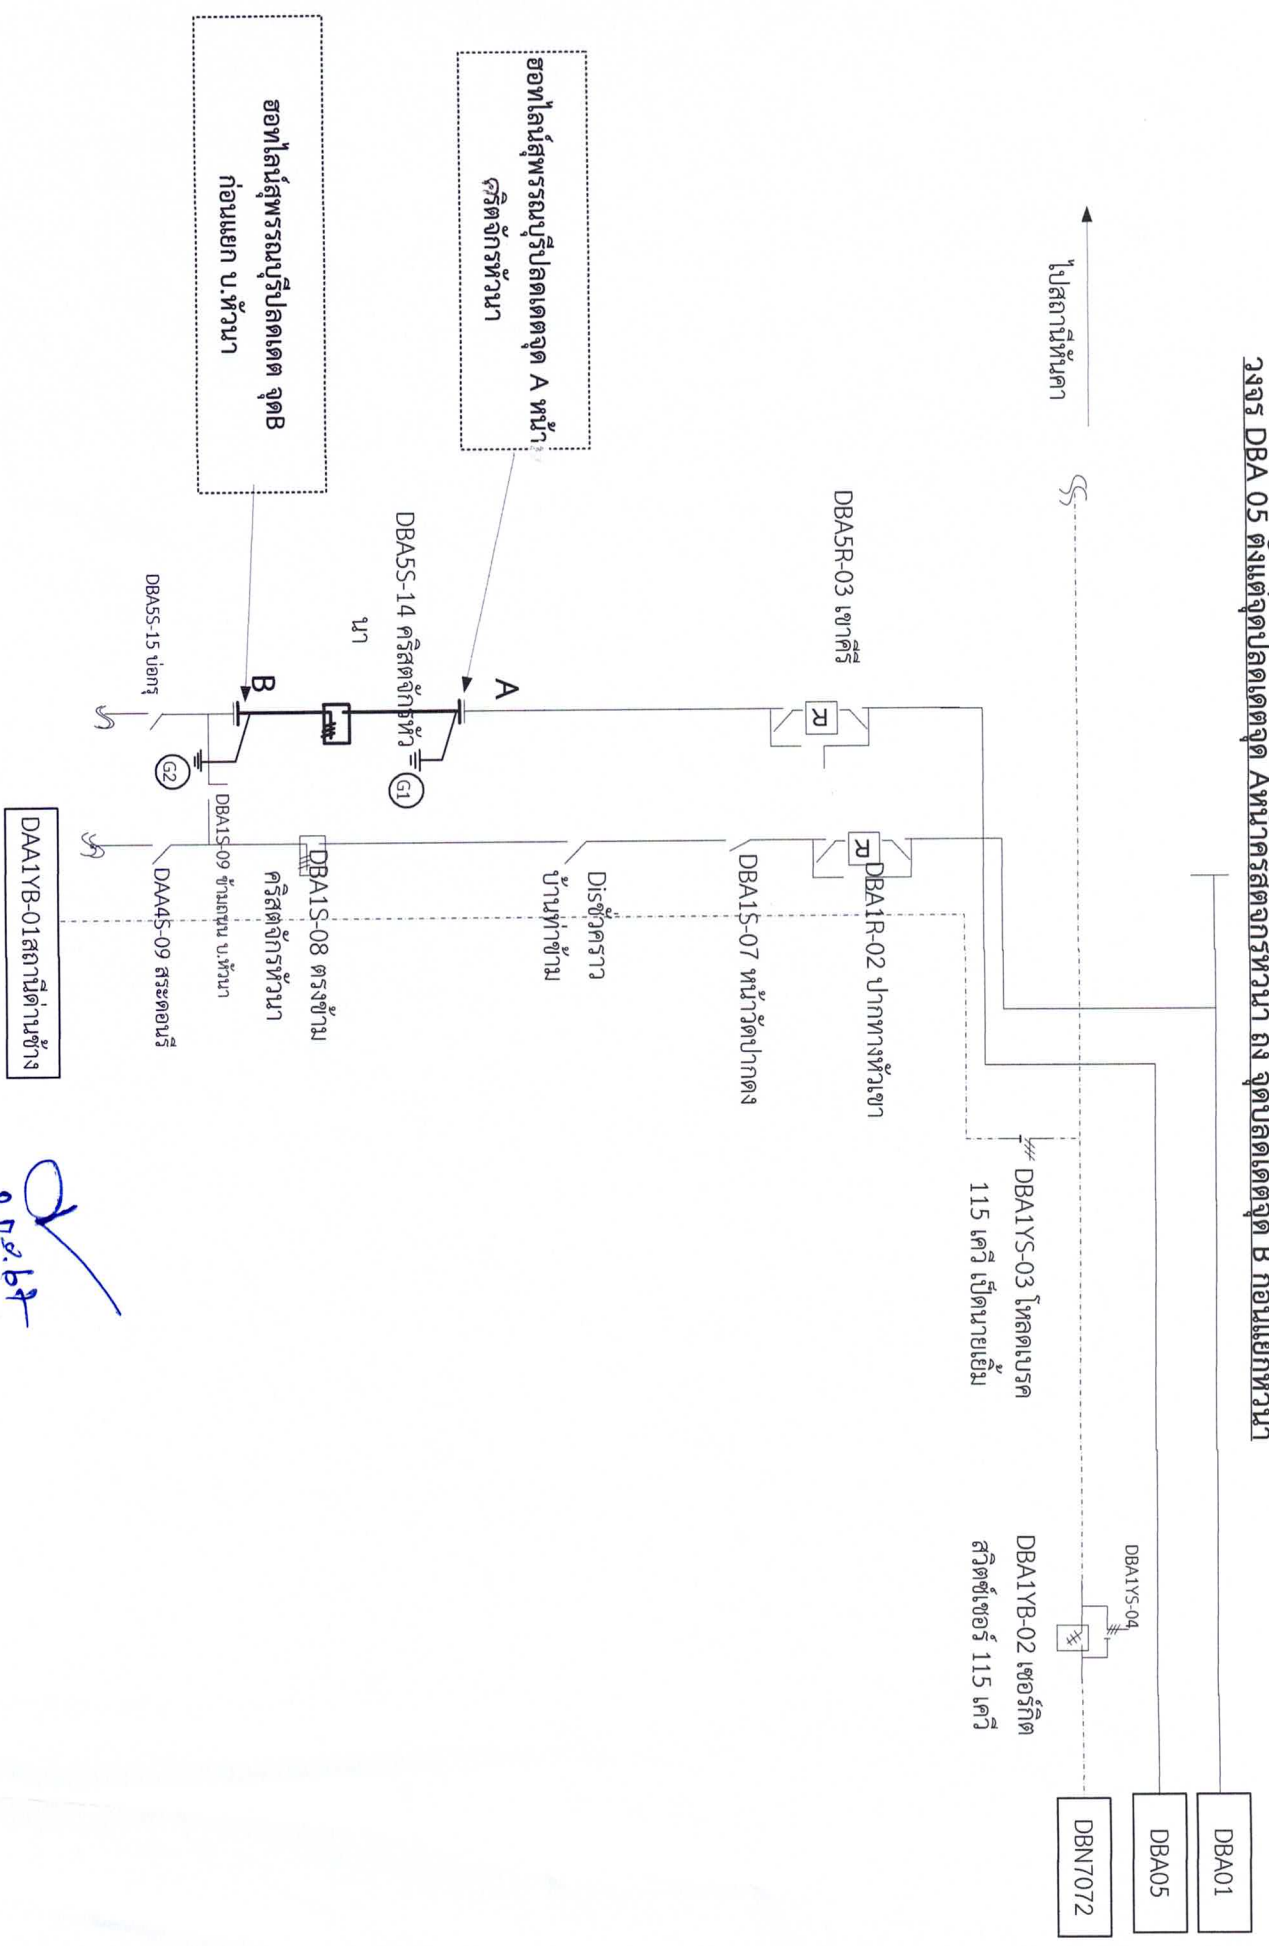

1. วันพุธที่ 18 กันยายน 2567 ตั้งแต่เวลา 09.00 – 14.30 น. สับเปลี่ยน SF6 DBA5S-14 คริสตจักร บ.หัวนา  
 หมายเหตุ — บริเวณที่ขอตัดไฟปฏิบัติงาน

*Handwritten signature and initials*  
 ฐ.ภ.บ.ภ