



การไฟฟ้าส่วนภูมิภาค
PROVINCIAL ELECTRICITY AUTHORITY

วิทยุขอดับไฟ

เลขที่ ก.๓.กฟส.กทบ.(ปน) - ๑๘๐/๒๕๖๗
ชื่อผู้รับ นายพิชิตนันท์ พิชิตสุวรรณผล
ชื่อผู้ส่ง นายมานิช วาสุกี

วันที่ ๔ กันยายน ๒๕๖๗
ตำแหน่ง อ.ก.ปน.(ก๓)
ตำแหน่ง ร.จก.(ท) ปฏิบัติงานแทน ผจก.กฟส.กทบ.

ด้วยการไฟฟ้า กฟส.กทบ. จะดำเนินการ ปรับปรุงระบบไฟฟ้า บริเวณ ถนน สค. ๒๐๓๗ (ฝั่งไป อบต.อำแพง)
สถานีไฟฟ้า ระบุแบบ ๕ และ บ้านแพ้ว ตามแผนผังแนบ จำนวน ๒ แผ่น ดังนี้

ที่	ฟีดเดอร์	วัน/เดือน/ปี	ตั้งแต่เวลา	ถึงเวลา	ลักษณะงานที่ปฏิบัติ/บริเวณ	จาก	ถึง	ผู้ควบคุมงาน
๑.	KTD ๐๗ BNP ๑๐	๑๕ ก.ย. ๒๕๖๗	๘.๓๐ น.	๑๗.๐๐ น.	ให้ ผ.บ.กฟส.กทบ. ดำเนินการ ปรับปรุงระบบไฟฟ้า บริเวณ ถนน สค. ๒๐๓๗ (ฝั่งไป อบต.อำแพง)	สะพานข้ามคลอง ดำเนินสะดวก และ อุปกรณ์ตัดตอน รหัส LBS.BNP๑๐S - ๐๔	สี่แยกสวนส้ม	นายนพพร ชาวไชยศรี ทผ.บ. กฟส.กทบ. โทร. ๐๘๗ - ๖๗๑๕๖๒๖

พื้นที่ที่มีผู้ใช้ไฟได้รับผลกระทบ(ไฟดับ) ตั้งแต่ สะพานข้ามคลองดำเนินสะดวก จนถึง สี่แยกสวนส้ม มีจำนวนผู้ได้รับผลกระทบ
คือ ๑๑๒ ราย

ผู้ประสานงานการดับไฟ ชื่อ นายนพพร ชาวไชยศรี ตำแหน่ง ทผ.บ. กฟส.กทบ. โทร. ๐๘๗ - ๖๗๑๕๖๒๖

๑. มีสายเคเบิลใยแก้วนำแสง ๑.๑ มีโอกาสชำรุด ๑.๒ ไม่มีโอกาสชำรุด
๒. ไม่มีสายเคเบิลใยแก้วนำแสง
๓. พิกัดพื้นที่ดับไฟ ๓.๑ เริ่มต้น Lat,Long : ๑๓.๖๓๔๘๘๗, ๑๐๐.๑๘๔๘๔๘
๓.๒ สิ้นสุด Lat,Long : ๑๓.๖๒๕๐๖๘, ๑๐๐.๑๘๘๘๐๓

(นายมานิช วาสุกี)

ตำแหน่ง ร.จก.(ท) ปฏิบัติงานแทน ผจก.กฟส.กทบ.

๔ กันยายน ๒๕๖๗

สำหรับแผนกควบคุมการจ่ายไฟ (คคฟ.) กฟก.๓

เรียน อ.ก.ปน.(ก๓)

คคฟ. พิจารณาแล้วเห็นควร

อนุมัติให้ดับไฟตามคำขอชื่อ.....ฟีดเดอร์.....จาก.....ถึง.....
ในวันที่.....ตั้งแต่เวลา.....น. ถึง.....น. ตามใบสั่งทำสวิตชิงเลขที่.....

อนุมัติให้ดับไฟตามคำขอชื่อ.....ฟีดเดอร์.....จาก.....ถึง.....
ในวันที่.....ตั้งแต่เวลา.....น. ถึง.....น. ตามใบสั่งทำสวิตชิงเลขที่.....

พนักงานศูนย์ฯ นาย.....ประสานงานการขอดับไฟกับ.....

(.....)

สำหรับผู้อนุมัติ

ที่ ก.๓ กปน.(คฟ)

เรียน อ.ก.สฟ.(ก๓), อ.ก.ว.(ก๓), ผจก.

ขั้นตอนการสวิตชิง.....แผ่น

แผนผังแนบ.....แผ่น

อนุมัติ และแจ้ง จป. เพื่อตรวจสอบความปลอดภัย

พร้อมทั้งส่งข้อมูลแจ้งแผนดับไฟลงใน www.pea.co.th

ผจก.....(สถานี.....)

เพื่อทราบ และจัดพนักงานเข้าปฏิบัติงานร่วมกับศูนย์ฯ นครปฐม


ตั้งแต่วันที่.....น. เป็นต้นไป จนกว่างานจะแล้วเสร็จ

แผนผังสถานะปัจจุบัน **ก่อนดับไฟ** บริเวณ ถนน สค. 2037 (ฝั่งไป อบต.อำแพง)

ตั้งแต่ คลองดำเนินสะดวก จนถึง สี่แยกสวนส้ม

เพื่อให้ชุดงาน ผบ.กฟส.กทบ. ปฏิบัติงาน ปรับปรุงระบบไฟฟ้า บริเวณ ถนน สค. 2037 (ฝั่งไป อบต.อำแพง)

วันที่ปฏิบัติงาน คือ วันอาทิตย์ที่ 15 ก.ย. 2567 เวลา 8.30 - 17.00 น.

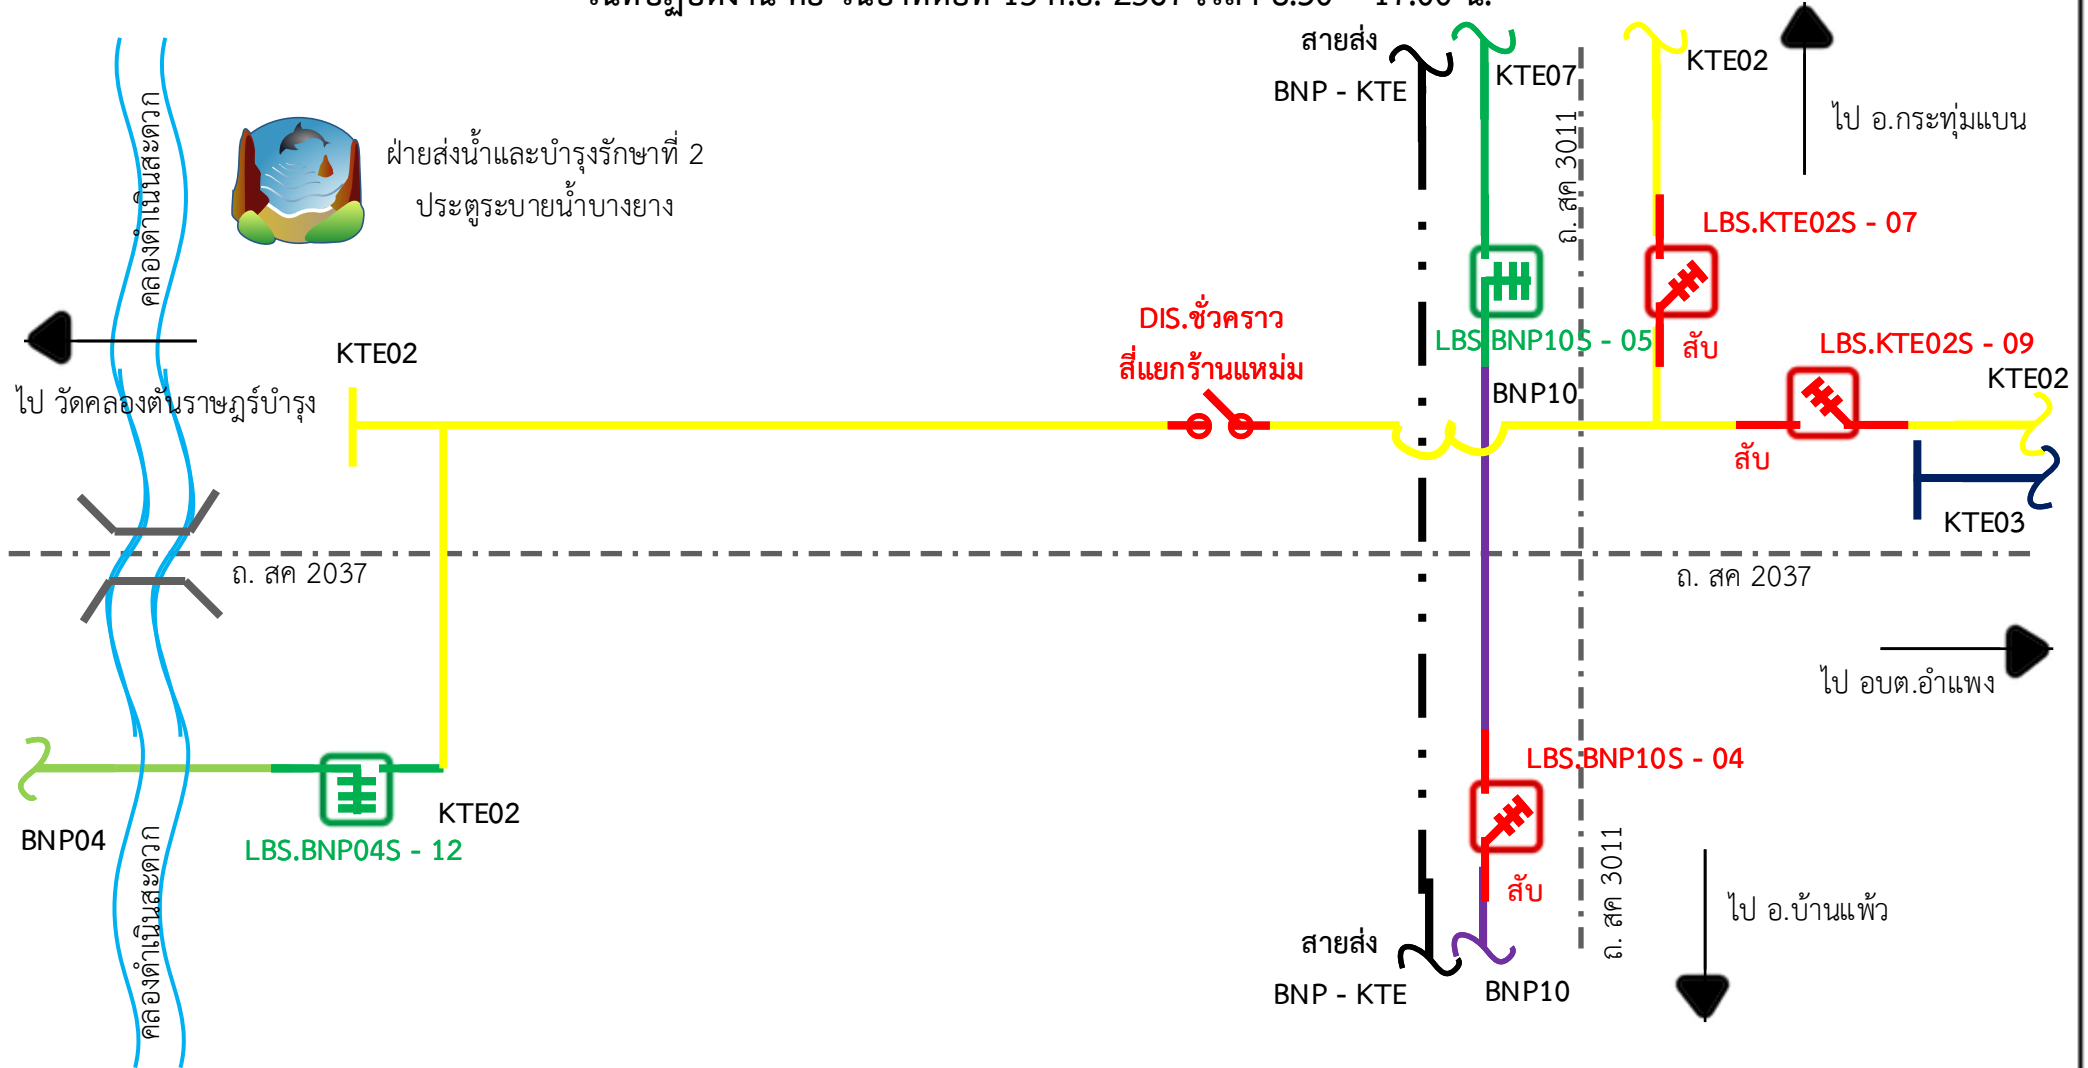


หมายเหตุ มีผู้ได้รับผลกระทบจากการดับไฟ ประมาณ 112 ราย

แผนผังสถานะปัจจุบัน **หลังดับไฟ** บริเวณ ถนน สค. 2037 (ฝั่งไป อบต.อำแพง)

ตั้งแต่ คลองดำเนินสะดวก จนถึง สี่แยกสวนส้ม

เพื่อให้ชุดงาน ผปบ.กฟส.กทบ. ปฏิบัติงาน ปรับปรุงระบบไฟฟ้า บริเวณ ถนน สค. 2037 (ฝั่งไป อบต.อำแพง)

วันที่ปฏิบัติงาน คือ วันอาทิตย์ที่ 15 ก.ย. 2567 เวลา 8.30 - 17.00 น.

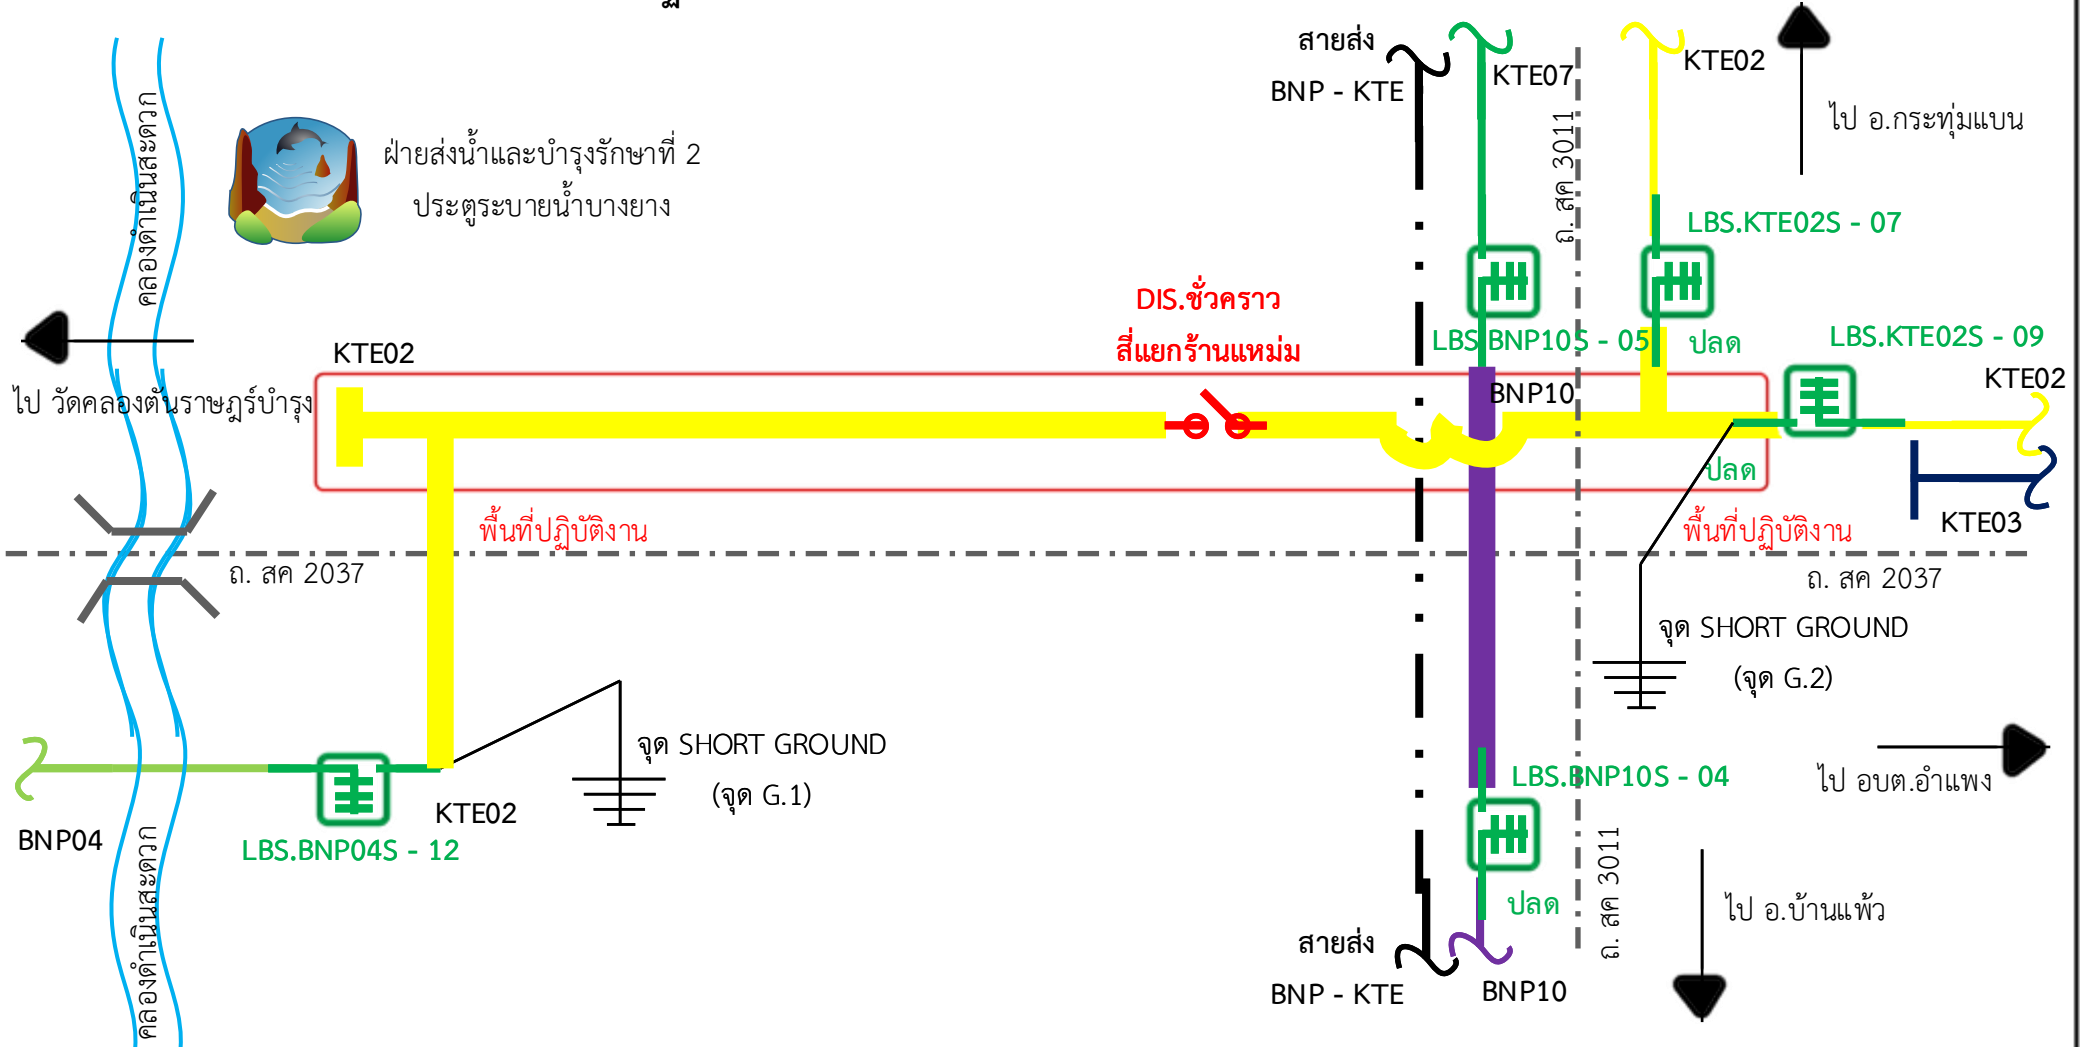

ฝ่ายส่งน้ำและบำรุงรักษาที่ 2
ประจวบฯ บางยาง

หมายเหตุ มีผู้ได้รับผลกระทบจากการดับไฟ ประมาณ 112 ราย

พื้นที่ดับไฟ