



การไฟฟ้าส่วนภูมิภาค  
PROVINCIAL ELECTRICITY AUTHORITY

## วิทยุขอตัดไฟ

เลขที่ ก.๓.กฟส.กทบ.(ปบ) - ๑๘๒/๒๕๖๗  
ชื่อผู้รับ นายพิพัฒน์ พิชราสุวรรณชล  
ชื่อผู้ส่ง นายมานิช วาสุกี

วันที่ ๕ กันยายน ๒๕๖๗  
ตำแหน่ง อ.ก.ปบ.(ก๓)  
ตำแหน่ง ร.จก.(ท) ปฏิบัติงานแทน ผจก.กฟส.กทบ.

ด้วยการไฟฟ้า กฟส.กทบ. จะดำเนินการ สับเปลี่ยนมิเตอร์แบ่งแดน วงจรแรงสูง ONB ๐๙ (แบ่งแดน กฟส.กทบ. กับ กฟส.อมน.) สถานีไฟฟ้า อ้อมน้อย ๒, อ้อมน้อย ๕ (ชั่วคราว) ตามแผนผังแนบ จำนวน ๔ แผ่น ดังนี้

ที่	พิดเตอร์	วัน/เดือน/ปี	ตั้งแต่วเวลา	ถึงเวลา	ลักษณะงานที่ปฏิบัติ/บริเวณ	จาก	ถึง	ผู้ควบคุมงาน
๑.	สายส่ง ONB - ONU - KTU - KTB	๑๓ ต.ค. ๒๕๖๗	๘.๓๐ น.	๑๗.๐๐ น.	ให้ชุดงาน ผมต.กฟส.กทบ. ปฏิบัติงาน สับเปลี่ยน มิเตอร์แบ่งแดน วงจรแรง	สฟฟ.อ้อมน้อย ๒ และ สฟฟ. อ้อมน้อย ๕ (ชั่วคราว)	หน้าโรงเรียนบ้านแค ราย และ หน้าบริษัท เค. เอส. พี. จำกัด	นายคุณากร ธรรมสมโรจน์ พชง.๓ ผมต.กฟส.กทบ. โทร. ๐๙๓ - ๑๙๖๖๙๖๕
๒.	ONB ๐๔, ONB ๐๙	๑๓ ต.ค. ๒๕๖๗	๘.๓๐ น.	๑๗.๐๐ น.	สูง ONB ๐๙ (แบ่งแดน กฟส.กทบ. กับ กฟส.อมน.)	หน้าร้านภัณฑบดี ฮาร์ดแวร์	อุปกรณ์ตัดตอน รหัส ONB๐๙S - ๑๐	

พื้นที่ที่มีผู้ใช้ไฟได้รับผลกระทบ(ไฟดับ) ตั้งแต่วันที่ ๑๓ ตุลาคม ๒๕๖๗ ตั้งแต่ หน้าร้านภัณฑบดี ฮาร์ดแวร์ จนถึง อุปกรณ์ตัดตอน รหัส ONB๐๙S - ๑๐ มีจำนวน ผู้ได้รับผลกระทบ คือ ๕๐ ราย

ผู้ประสานงานการดับไฟ ชื่อ นายณพพร ชาวไชยศรี ตำแหน่ง หน.ปบ. กฟส.กทบ. โทร. ๐๘๗ - ๖๗๑๕๖๒๖

๑.  มีสายเคเบิลใยแก้วนำแสง ๑.๑  มีโอกาสชำรุด ๑.๒  ไม่มีโอกาสชำรุด  
๒.  ไม่มีสายเคเบิลใยแก้วนำแสง  
๓.  พิกัดพื้นที่ดับไฟ ๓.๑ เริ่มต้น Lat, Long : ๑๓.๖๖๒๕๓๓, ๑๐๑.๓๒๒๕๖๑  
๓.๒ สิ้นสุด Lat, Long : ๑๓.๖๕๘๘๖๔, ๑๐๑.๓๒๓๘๘๑

(นายมานิช วาสุกี)

ตำแหน่ง ร.จก.(ท) ปฏิบัติงานแทน ผจก.กฟส.กทบ.

๕ กันยายน ๒๕๖๗

สำหรับแผนกควบคุมการจ่ายไฟ (ผคฟ.) กฟก.๓

เรียน อ.ก.ปบ.(ก๓)

ผคฟ. พิจารณาแล้วเห็นควร

อนุมัติให้ดับไฟตามคำขอชื่อ.....พิดเตอร์.....จาก.....ถึง.....

ในวันที่.....ตั้งแต่วเวลา.....น. ถึง.....น. ตามใบสั่งทำสวิตซ์เลขที่.....

อนุมัติให้ดับไฟตามคำขอชื่อ.....พิดเตอร์.....จาก.....ถึง.....

ในวันที่.....ตั้งแต่วเวลา.....น. ถึง.....น. ตามใบสั่งทำสวิตซ์เลขที่.....

พนักงานศูนย์ฯ นาย.....ประสานงานการขอตัดไฟกับ.....

(.....)

สำหรับผู้อนุมัติ

ที่ ก.๓ กปบ.(คฟ)

เรียน อ.ก.สฟ.(ก๓), อ.ก.ว.ว.(ก๓), ผจก.

ขั้นตอนการสวิตซ์.....แผ่น

แผนผังแนบ.....แผ่น

อนุมัติ และแจ้ง จป. เพื่อตรวจสอบความปลอดภัย


พร้อมทั้งลงข้อมูลแจ้งแผนดับไฟลงใน [www.pea.co.th](http://www.pea.co.th)

ผจก.....(สถานี.....)

เพื่อทราบ และจัดพนักงานเข้าปฏิบัติงานร่วมกับศูนย์ฯ นครปฐม


ตั้งแต่วเวลา.....น. เป็นต้นไป จนกว่างานจะแล้วเสร็จ

แผนผังสถานะปัจจุบัน **ก่อนดับไฟ** บริเวณ มิเตอร์แบ่งแดน วงจรแรงสูง ONB09 (แบ่งแดน กฟส.กทบ. กับ กฟส.อมน.)  
 ตั้งแต่ สฟฟ.อ้อมน้อย 2 – สฟฟ. อ้อมน้อย 5 (ชั่วคราว) - สี่แยกโรงเรียนบ้านแครายเกษตรพันธุ์พืชยาคาร จนถึง หน้า บริษัท เค. เอส. พี. จำกัด  
 เพื่อให้ชุดงาน ผมต.กฟส.กทบ. ปฏิบัติงาน สับเปลี่ยนมิเตอร์แบ่งแดน วงจรแรงสูง ONB09 (แบ่งแดน กฟส.กทบ. กับ กฟส.อมน.)  
 วันที่ปฏิบัติงาน คือ วันอาทิตย์ที่ 13 ต.ค. 2567 เวลา 8.30 – 17.00 น.

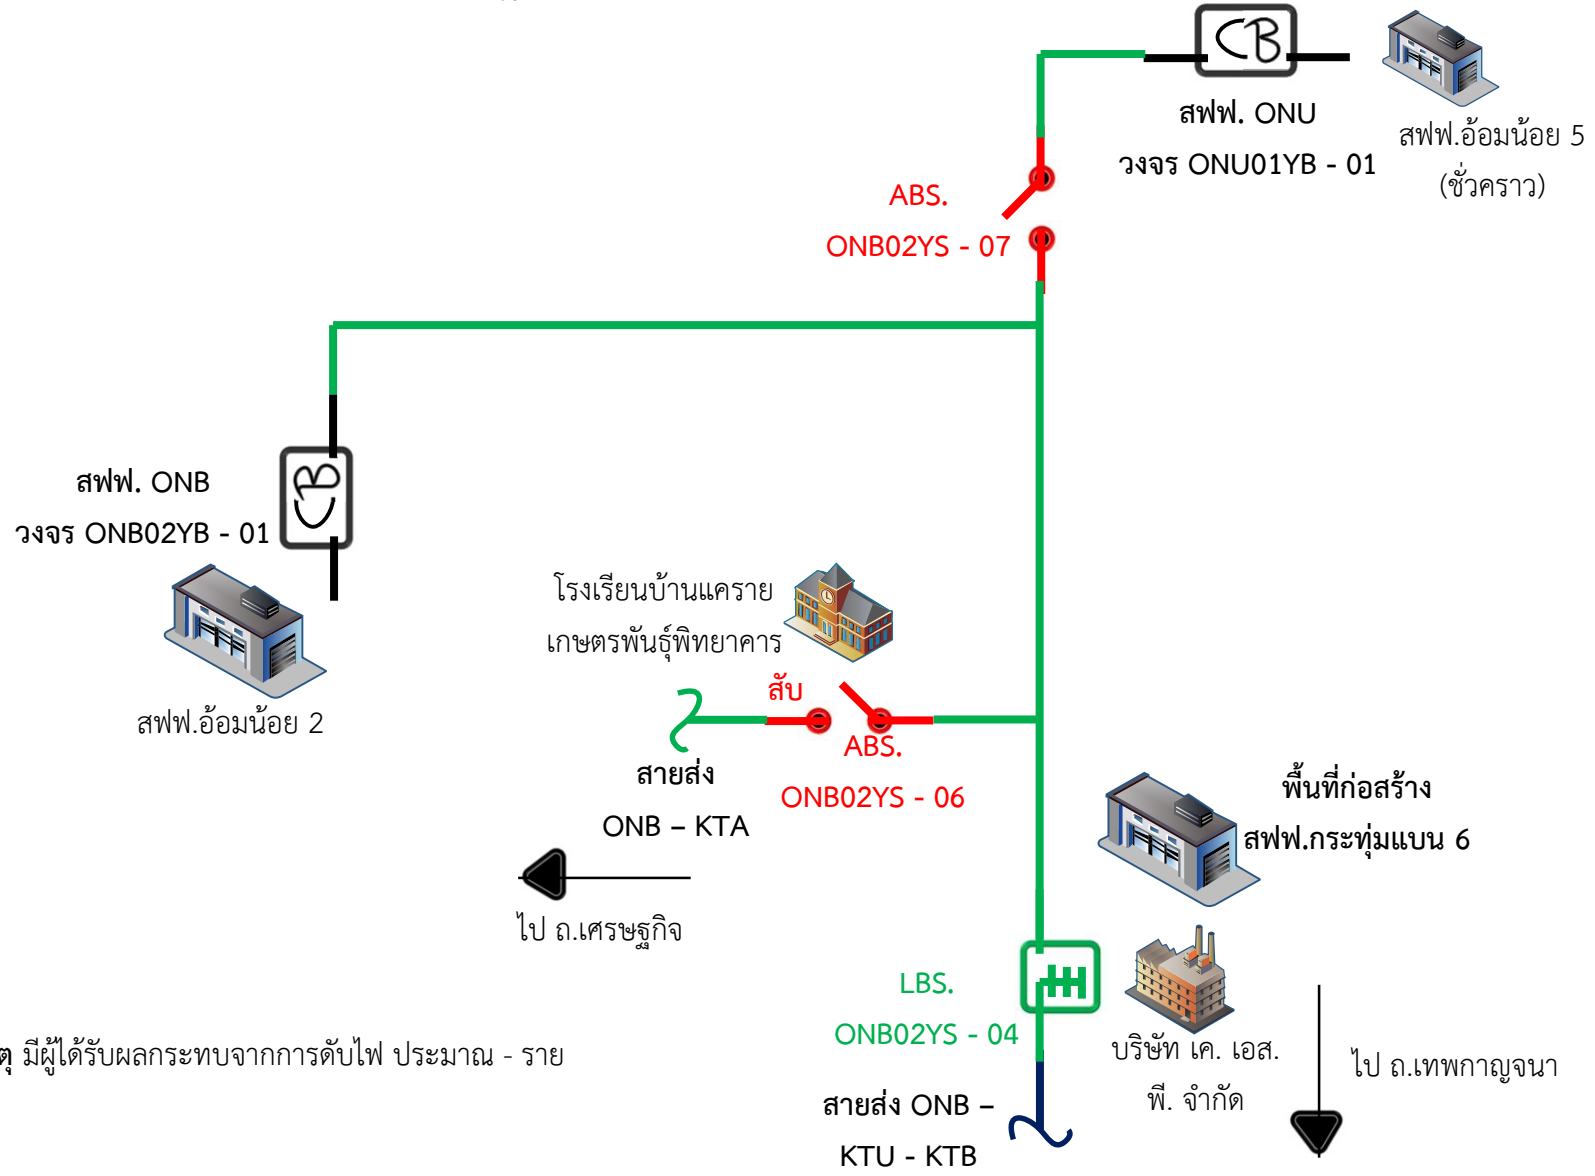

หมายเหตุ มีผู้ได้รับผลกระทบจากการดับไฟ ประมาณ - ราย

แผนผังสถานะปัจจุบัน **หลังดับไฟ** บริเวณ มิเตอร์แบ่งแดน วงจรแรงสูง ONB09 (แบ่งแดน กฟส.กทบ. กับ กฟส.อมน.)  
 ตั้งแต่ สฟฟ.อ้อมน้อย 2 - สฟฟ. อ้อมน้อย 5 (ชั่วคราว) - สี่แยกโรงเรียนบ้านแครายเกษตรพันธุ์พืชยาकार จนถึง หน้า บริษัท เค. เอส. พี. จำกัด  
 เพื่อให้ชุดงาน ผมต.กฟส.กทบ. ปฏิบัติงาน สับเปลี่ยนมิเตอร์แบ่งแดน วงจรแรงสูง ONB09 (แบ่งแดน กฟส.กทบ. กับ กฟส.อมน.)  
 วันที่ปฏิบัติงาน คือ วันอาทิตย์ที่ 13 ต.ค. 2567 เวลา 8.30 - 17.00 น.

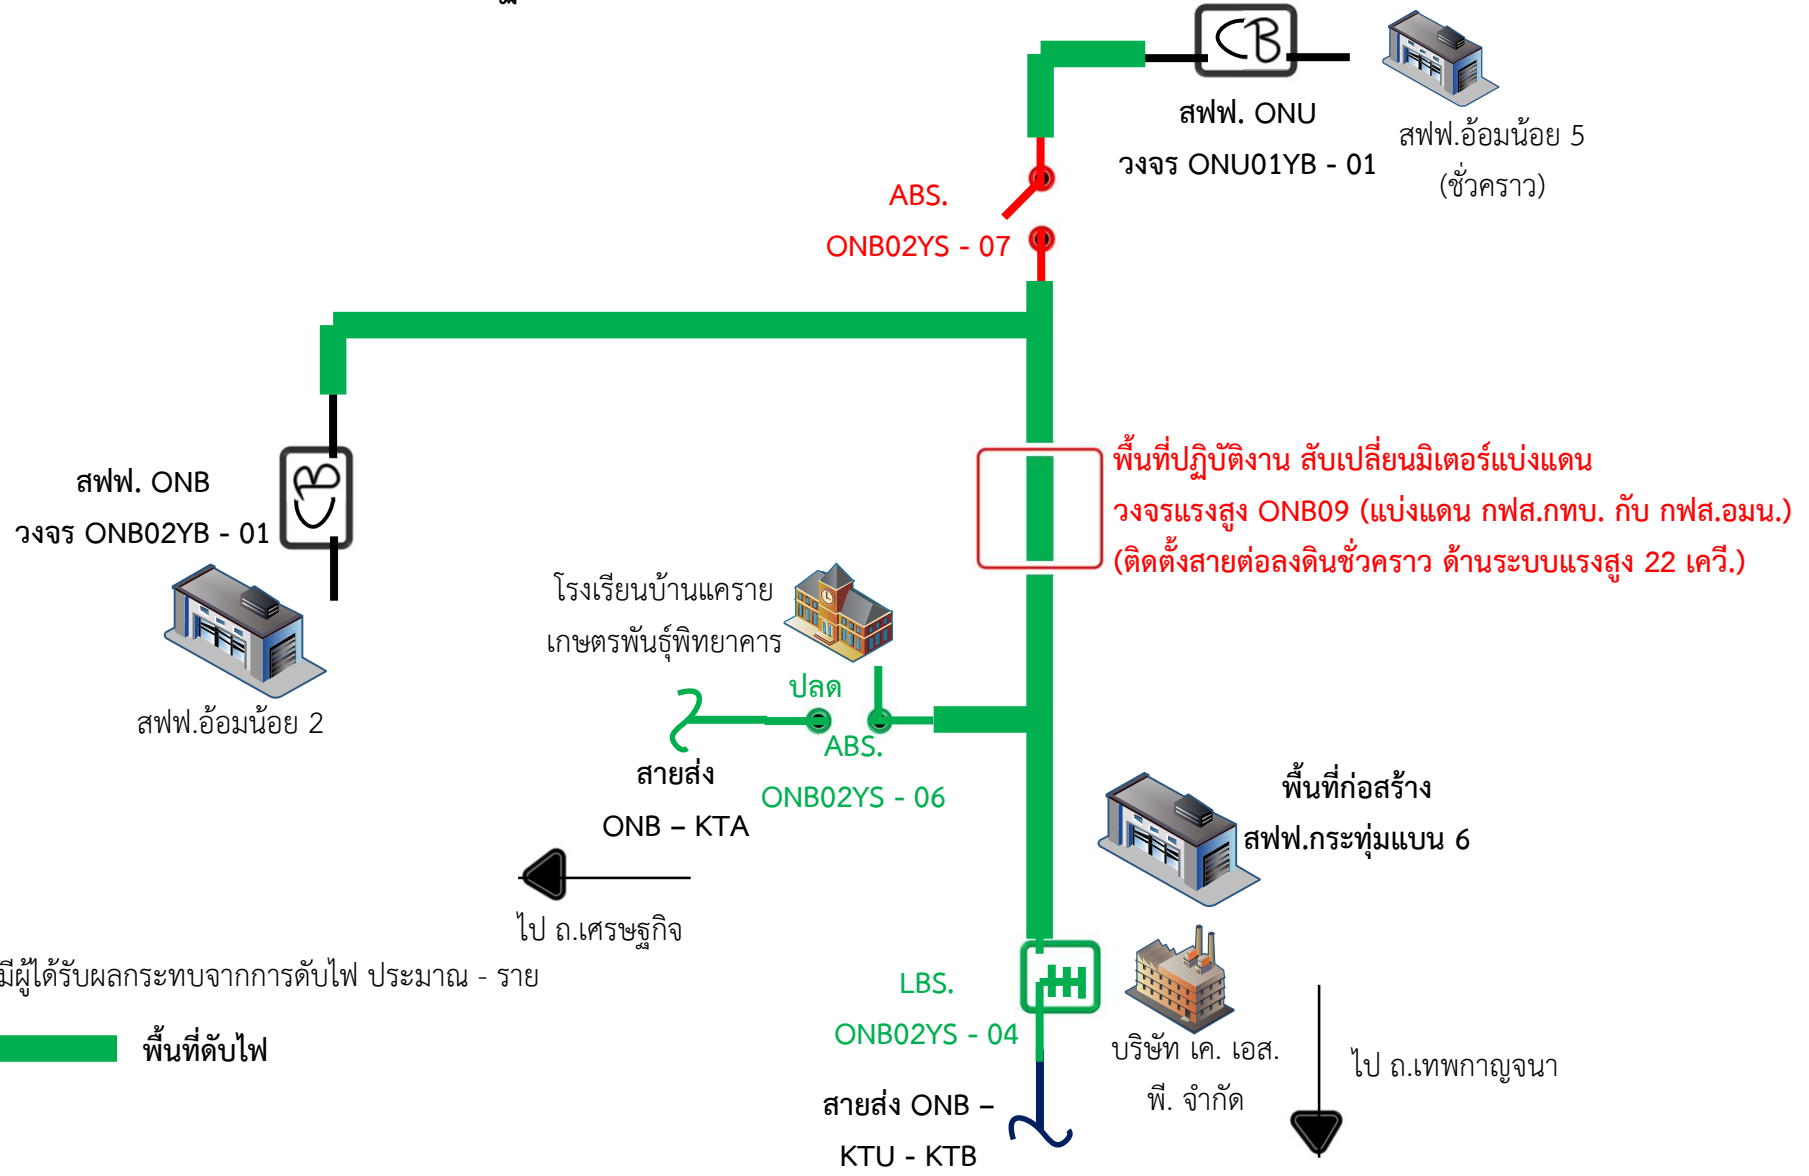

หมายเหตุ มีผู้ได้รับผลกระทบจากการดับไฟ ประมาณ - ราย


 พื้นที่ดับไฟ

แผนผังสถานะปัจจุบัน **ก่อนดับไฟ** บริเวณ มิเตอร์แบ่งแดน วงจรแรงสูง ONB09 (แบ่งแดน กฟส.กทบ. กับ กฟส.อมน.)

ตั้งแต่ หน้าร้านภัณฑขบตี ฮาร์ดแวร์ จนถึง อุปกรณ์ตัดตอน รหัส ONB09S - 10

เพื่อให้ชุดงาน ผมต.กฟส.กทบ. ปฏิบัติงาน สับเปลี่ยนมิเตอร์แบ่งแดน วงจรแรงสูง ONB09 (แบ่งแดน กฟส.กทบ. กับ กฟส.อมน.)

วันที่ปฏิบัติงาน คือ วันอาทิตย์ที่ 13 ต.ค. 2567 เวลา 8.30 - 17.00 น.

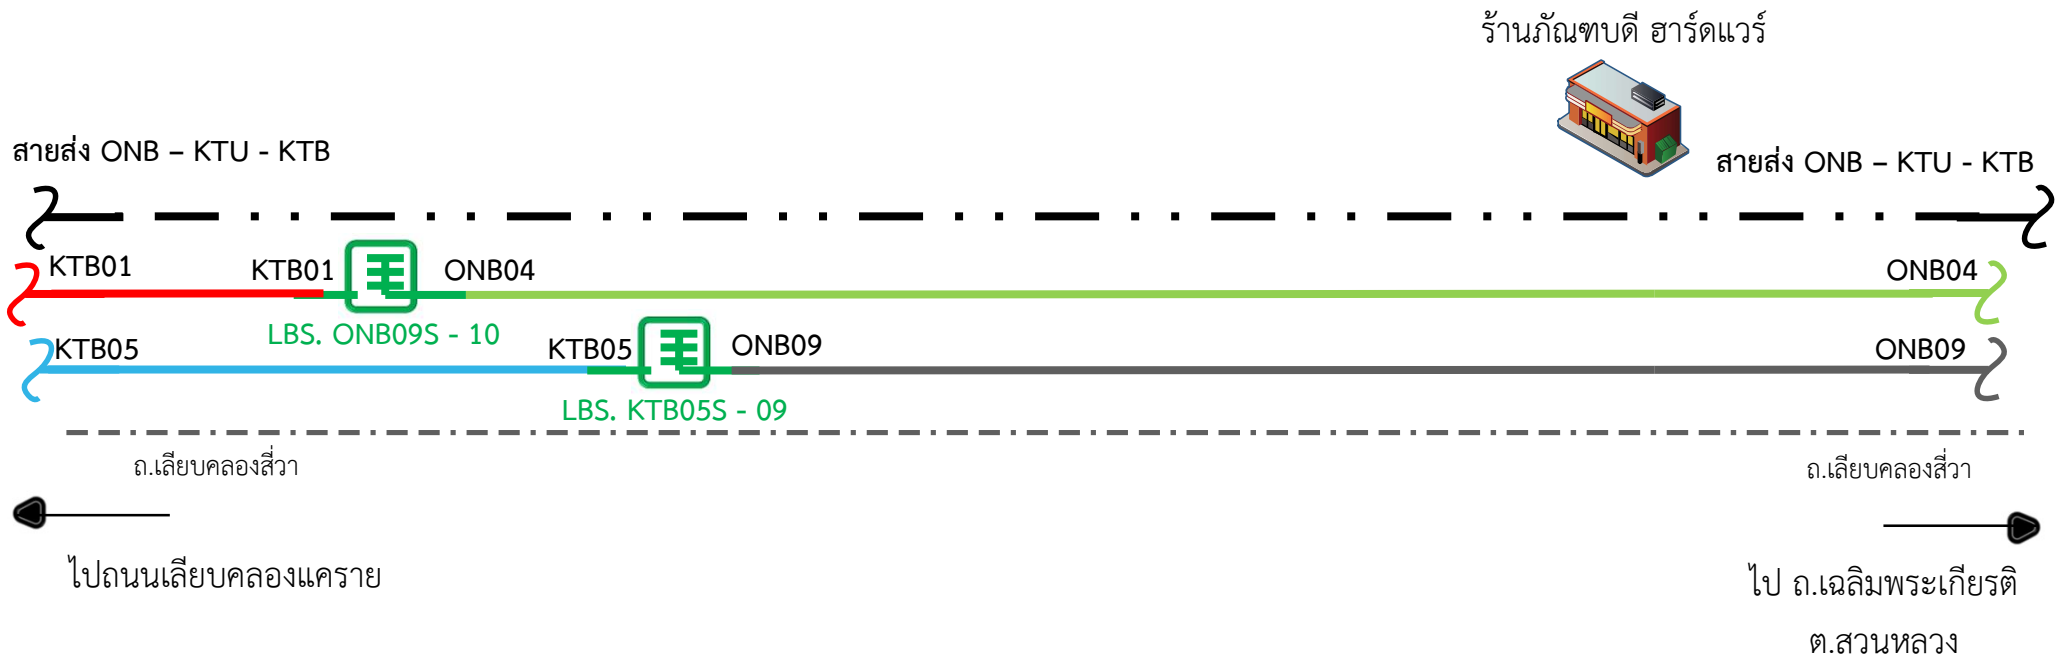

หมายเหตุ มีผู้ได้รับผลกระทบจากการดับไฟ ประมาณ 50 ราย

แผนผังสถานะปัจจุบัน **หลังดับไฟ** บริเวณ มิเตอร์แบ่งแดน วงจรแรงสูง ONB09 (แบ่งแดน กฟส.กทบ. กับ กฟส.อมน.)

ตั้งแต่ หน้าร้านภัณฑขบตี ฮาร์ดแวร์ จนถึง อุปกรณ์ตัดตอน รหัส ONB09S - 10

เพื่อให้ชุดงาน ผมต.กฟส.กทบ. ปฏิบัติงาน สับเปลี่ยนมิเตอร์แบ่งแดน วงจรแรงสูง ONB09 (แบ่งแดน กฟส.กทบ. กับ กฟส.อมน.)

วันที่ปฏิบัติงาน คือ วันอาทิตย์ที่ 13 ต.ค. 2567 เวลา 8.30 - 17.00 น.




ให้ชุดปฏิบัติงานฮอทไลน์  
ปลดจุดเชื่อมสายแรงสูง  
ทั้ง 2 วงจร

ร้านภัณฑขบตี ฮาร์ดแวร์



สายส่ง ONB - KTU - KTB

สายส่ง ONB - KTU - KTB

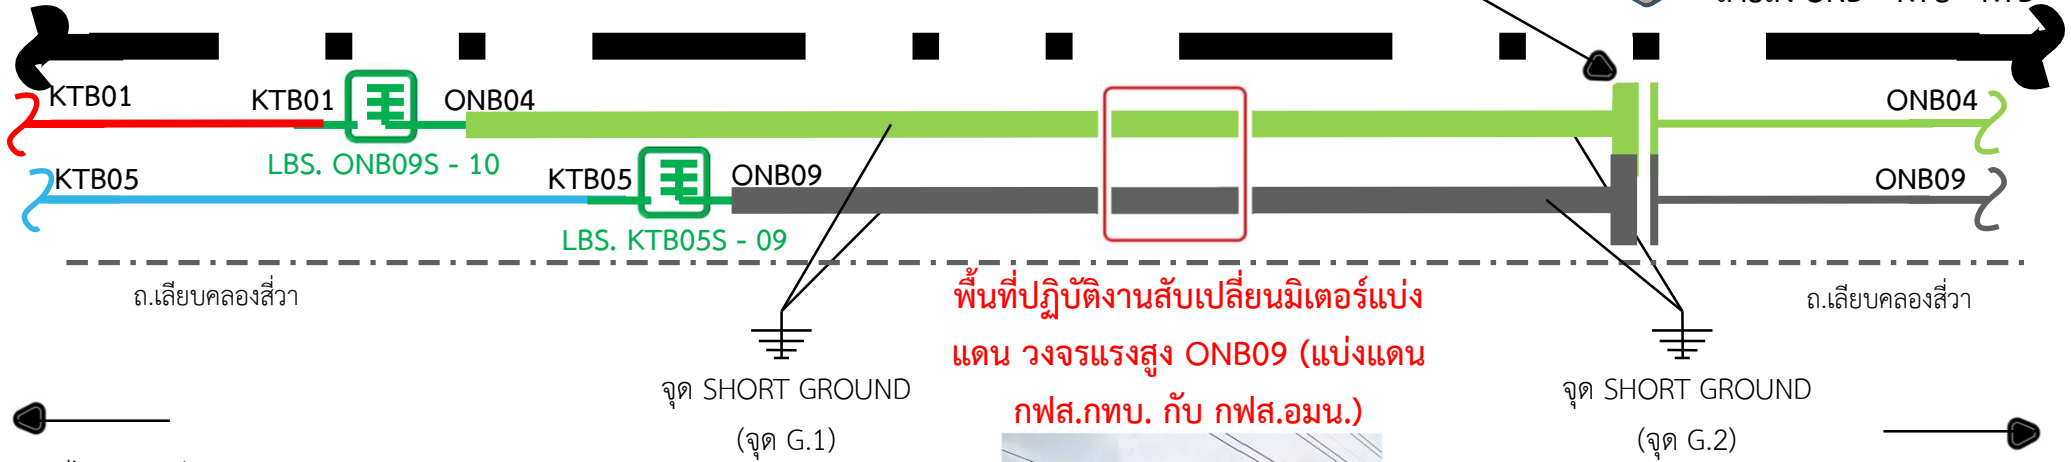

พื้นที่ปฏิบัติงานสับเปลี่ยนมิเตอร์แบ่ง  
แดน วงจรแรงสูง ONB09 (แบ่งแดน  
กฟส.กทบ. กับ กฟส.อมน.)



หมายเหตุ มีผู้ได้รับผลกระทบจากการดับไฟ ประมาณ 50 ราย

- พื้นที่ดับไฟ