



การไฟฟ้าส่วนภูมิภาค  
PROVINCIAL ELECTRICITY AUTHORITY

เลขที่ ก.3.ดบ.(ปบ) 905 /2567  
ชื่อผู้รับ นายพัทธนันท์ พิชราสุวรรณิชล  
ชื่อผู้ส่ง นายสมบัติ ยศศักดิ์ศรี

วันที่ 12 ก.ย. 2567  
ตำแหน่ง อก.ปบ.(ก3)  
ตำแหน่ง รจก.(ท)ปฏิบัติงานแทน ผจก.กฟอ.ดบ.

ด้วย กฟอ.เดิมบางนางบวช ขอตัดไฟวงจร DAA ๐๕ เพื่อให้ชุดงาน ผจก.กฟอ.ดบ.ปฏิบัติงานเชื่อมสายนำรีโคสเซอร์ DAA&R-๐๑ หนองหิน เข้าระบบ ตามแผนผังสังเขปแนบ จำนวน 1 แผ่น ดังนี้

ที่	พิดเดอร์	วัน/เดือน/ปี	ตั้งแต่ เวลา	ถึงเวลา	ลักษณะงานที่ปฏิบัติ/ บริเวณ	จาก	ถึง	ผู้ควบคุมงาน
1.	DAA 05	14 ก.ย.67	09.00 น.	12.00 น.	เชื่อมสายนำรีโคสเซอร์ DAA&R-๐๑ หนองหิน เข้าระบบ	จุดปลดสายแยกริม คลองเข้า DAA&R-๐๑ หนองหิน	ดิสชั่วคราวดับไฟใหญ่	นายศันรินทร์ แก้วปานกัน โทร.080-9634693

พื้นที่ที่มีผู้ใช้ไฟได้รับผลกระทบ(ไฟดับ) หมู่ ๓ ต.หนองกระทุ่ม

ผู้ประสานงานการดับไฟ ชื่อ นายวรวิทย์ ศรีศักดิ์ ตำแหน่ง ขผ.ปบ โทร. 080-847-6904

พื้นที่ ที่ขอตัดไฟปฏิบัติงานมีสายเคเบิลใยแก้วนำแสงของ กฟภ. (หากมีโอกาสชำรุด ผคส.กรส.(ก๓) จะไปตรวจสอบก่อนปฏิบัติงาน)

- มีสายเคเบิลใยแก้วนำแสง ๑.๑  มีโอกาสชำรุด ๑.๒  ไม่มีโอกาสชำรุด
- ไม่มีสายเคเบิลใยแก้วนำแสง
- พิกัดพื้นที่ดับไฟ

3.1 เริ่มต้น Lat : ...14.869737... Long: ...99.844308.....

3.2 สิ้นสุด Lat : ...14.89096... Long: ...99.840535.....

ลงชื่อ.....

(นายสมบัติ ยศศักดิ์ศรี)

ตำแหน่ง รจก.(ท) ปฏิบัติงานแทน ผจก.กฟอ.ดบ.

สำหรับแผนกควบคุมการจ่ายไฟ (ผคฟ.) กฟภ.๓

เรียน อก.ปบ.(ก๓)

ผคฟ. พิจารณาแล้วเห็นควร

อนุมัติให้ดับไฟตามคำขอ... พิดเดอร์... จาก... ถึง...  
ในวันที่... ตั้งแต่เวลา... น. ถึง... น. ตามใบสั่งทำสวิตซ์เลขที่...

อนุมัติให้ดับไฟตามคำขอ... พิดเดอร์... จาก... ถึง...  
ในวันที่... ตั้งแต่เวลา... น. ถึง... น. ตามใบสั่งทำสวิตซ์เลขที่...

พนักงานศูนย์ฯ นาย... ประสานงานการขอตัดไฟกับ...  
(.....)

สำหรับผู้อนุมัติ

ที่ ก.๓ กปบ.(คฟ.)

เรียน ผจก.

อก.บช.(ก๓), อก.วว.(ก๓)

อนุมัติ และแจ้ง จป. เพื่อตรวจสอบความปลอดภัย

พร้อมทั้งลงข้อมูลแจ้งแผนดับไฟลงใน www.pea.co.th

ขั้นตอนการสวิตซ์... แผ่น

แผนผังแนบ... แผ่น

ผจก. (สถานี.....)

เพื่อทราบ และจัดพนักงานเข้าปฏิบัติงานร่วมกับศูนย์ฯ นครปฐม


ตั้งแต่วันที่... น. เป็นต้นไป จนกว่างานจะแล้วเสร็จ

แผ่นที่ 1

แผนผัง Single line Diagram แสดงพื้นที่รับไฟ เพื่อเชื่อมสายนำรีดลสเซอร์ DAA5R-01 เข้าระบบ

วงจร DAA 05 แยกเข้า DAA5R-01 หนองหิน ถึง ดิสชั่วคราวต้นโพธิ์ใหญ่

วันเสาร์ที่ 14 กันยายน 2567 ตั้งแต่เวลา 09.00 - 12.00 น.

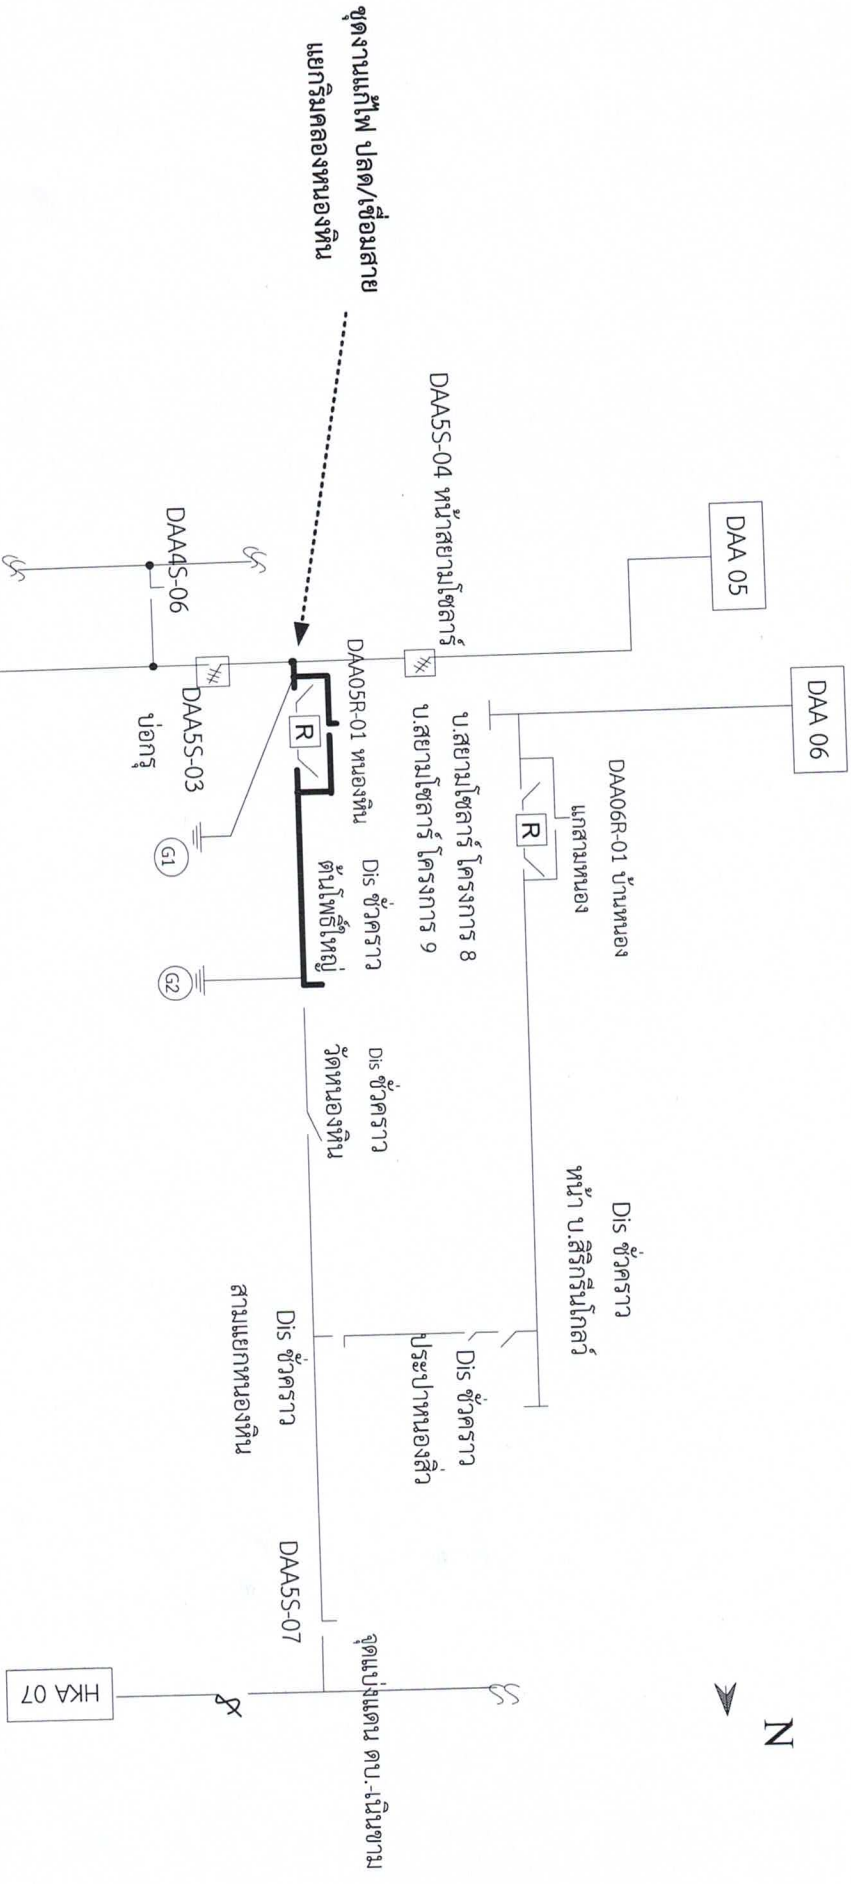

สถานะ การจ่ายไฟขณะปฏิบัติงาน

*Signature*

1. วันเสาร์ที่ 14 กันยายน 2567 ตั้งแต่เวลา 09.00 - 12.00 น.  
 ติบไฟปฏิบัติงานปรับปรุงระบบจำหน่ายห้วยลั้งรีดลสเซอร์ DAA5R-01 หนองหิน  
 หมายถึง — บริเวณที่ขอตัดไฟปฏิบัติงาน