



การไฟฟ้าส่วนภูมิภาค  
PROVINCIAL ELECTRICITY AUTHORITY

เลขที่ ก.3 ดบ.(ปบ) 910/2567

วันที่ 17 ก.ย. 2567

ชื่อผู้รับ นายพัชรนันท์ พิชิราสุวรรณชล

ตำแหน่ง อ.ก.ปบ.(ก3)

ชื่อผู้ส่ง นายสมบัติ ยศศักดิ์ศรี

ตำแหน่ง ร.จก.(ท)ปฏิบัติงานแทน ผจก.กฟอ.ดบ.

ด้วย กฟอ.เดิมบางนางบวช ขอตัดไฟวงจร DBA๐๕R-๐๑ โคมข้าง เพื่อให้ชุดงานก่อสร้าง กฟอ.ดบ.ปฏิบัติปรับปรุงระบบ  
จำหน่าย ตามแผนผังสังเขปแนบ จำนวน 1 แผ่น ดังนี้

ที่	ฟีดเดอร์	วัน/เดือน/ปี	ตั้งแต่ เวลา	ถึงเวลา	ลักษณะงานที่ ปฏิบัติ/บริเวณ	จาก	ถึง	ผู้ควบคุมงาน
1.	DBA๐๕R-๐๑ โคมข้าง	26,28 ก.ย.67 และ 1 ต.ค.67	08.30 น.	17.00 น.	ปักเสา/เปลี่ยน โครงสร้างหัวเสา/ พาดสาย บ้านโคมข้าง	ดิสชั่วคราว แยกอู่รถเกี่ยว	DBA5S-05 ตลาดนัดโคมข้าง	นายศันรินทร์ แก้ว ปานกัน โทร.080-9634693

พื้นที่ที่มีผู้ใช้ไฟได้รับผลกระทบ(ไฟดับ) หมู่ 7 ต.ยางนอน

ผู้ประสานงานการดับไฟ ชื่อ นายวรวิทย์ ศรีศักดิ์ ตำแหน่ง ข.ผ.ปบ โทร. 080-847-6904

พื้นที่ ที่ขอตัดไฟปฏิบัติงานมีสายเคเบิลใยแก้วนำแสงของ กฟภ. (หากมีโอกาสชำรุด ผศส.กรส.(ก๓) จะไปตรวจสอบก่อนปฏิบัติงาน)

๑.  มีสายเคเบิลใยแก้วนำแสง ๑.๑  มีโอกาสชำรุด ๑.๒  ไม่มีโอกาสชำรุด

๒.  ไม่มีสายเคเบิลใยแก้วนำแสง

๓.  พิกัดพื้นที่ดับไฟ 3.1 เริ่มต้น Lat : ...14.874338... Long: ...100.132062.....

3.2 สิ้นสุด Lat : ... 14.886918... Long: ... 100.130779.....

ลงชื่อ.....

สำหรับแผนกควบคุมการจ่ายไฟ (ผคฟ.) กฟภ.๓

เรียน อ.ก.ปบ.(ก๓)

(นายสมบัติ ยศศักดิ์ศรี)

ตำแหน่ง ร.จก.(ท) ปฏิบัติงานแทน ผจก.กฟอ.ดบ.

ผคฟ. พิจารณาแล้วเห็นควร

อนุมัติให้ดับไฟตามคำขอชื่อ..... ฟีดเดอร์..... จาก..... ถึง.....

ในวันที่..... ตั้งแต่เวลา..... น. ถึง..... น. ตามใบสั่งทำสวิตซ์เลขที่.....

อนุมัติให้ดับไฟตามคำขอชื่อ..... ฟีดเดอร์..... จาก..... ถึง.....

ในวันที่..... ตั้งแต่เวลา..... น. ถึง..... น. ตามใบสั่งทำสวิตซ์เลขที่.....

พนักงานศูนย์ฯ นาย..... ประสานงานการขอตัดไฟกับ.....

(.....)

สำหรับผู้อนุมัติ

ที่ ก.๓ กปบ.(คฟ.)

เรียน ผจก.....

อก.บข.(ก๓), อก.วว.(ก๓)

อนุมัติ และแจ้ง จป. เพื่อตรวจสอบความปลอดภัย

พร้อมทั้งลงข้อมูลแจ้งแผนดับไฟลงใน www.pea.co.th

ขั้นตอนการสวิตซ์.....แผ่น

แผนผังแนบ.....แผ่น

ผจก..... (สถานี.....)


เพื่อทราบ และจัดพนักงานเข้าปฏิบัติงานร่วมกับศูนย์ฯ นครปฐม

ตั้งแต่เวลา..... น. เป็นต้นไป จนกว่างานจะแล้วเสร็จ



แผนผัง 1

แผนผัง Single line Diagram แสดงพื้นที่ตัดไฟ เพื่องานปรับปรุงระบบจำหน่าย  
วงจร DBA5R-01 โศกข้าง ตั้งแต่ติลชั่วคราวแยกอุธรณ์เกี้ยว ถึง DBA05S-05 ตลาคันโตโคกข้าง  
วันที่ 26.28 กันยายน และ 1 ตุลาคม 2567 ตั้งแต่เวลา 08.30 - 17.00 น.

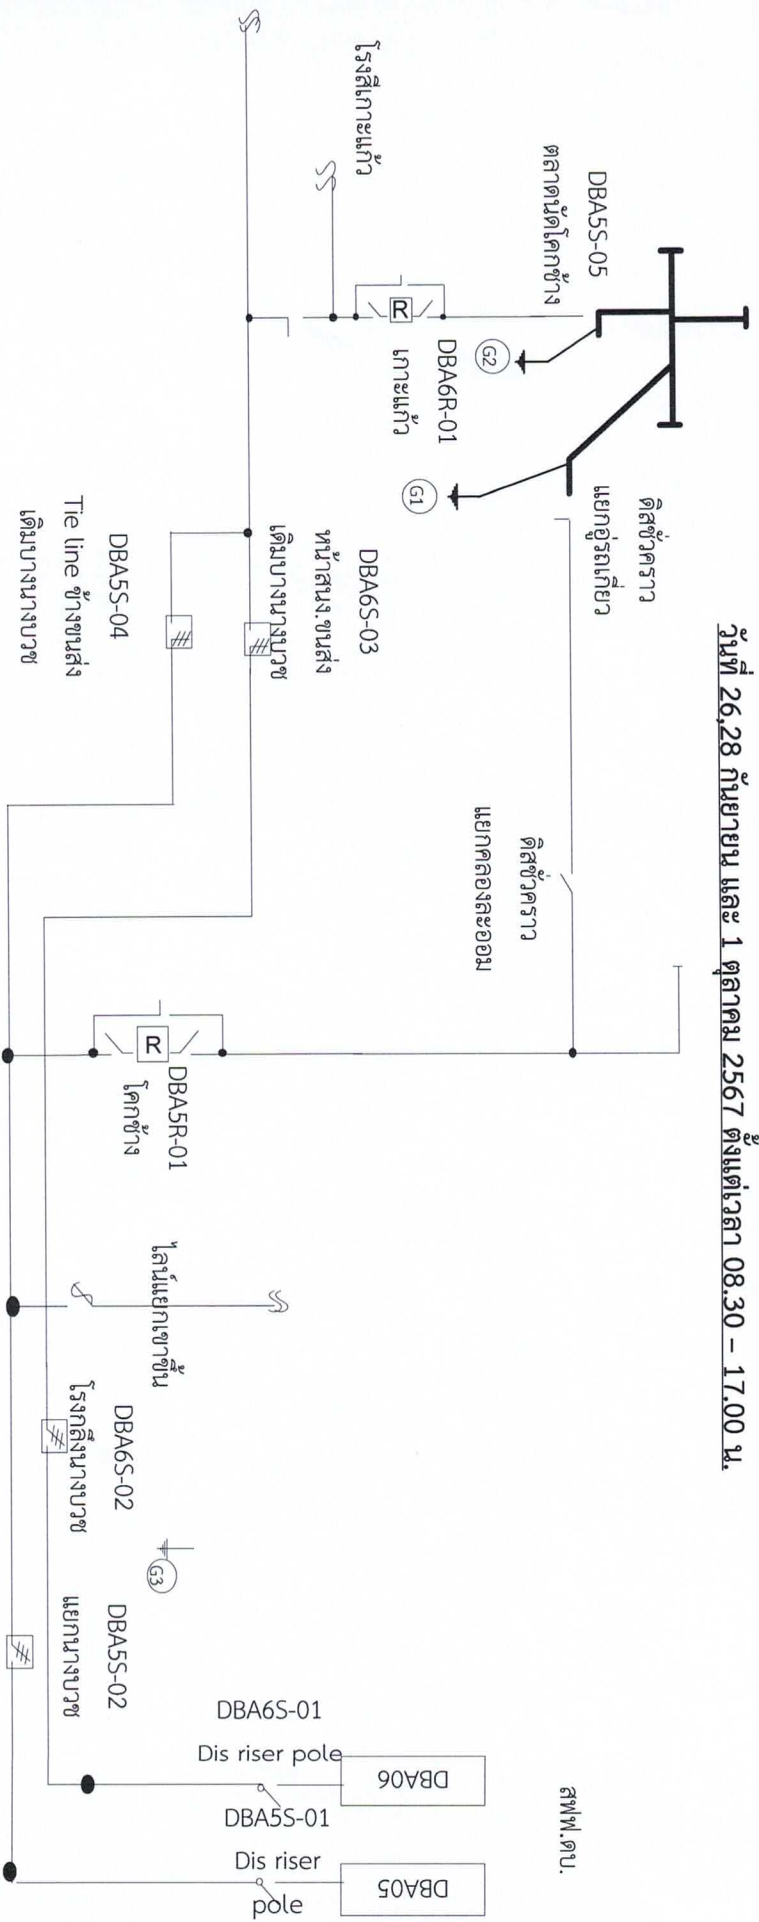

สถานะ การจ่ายไฟขณะปฏิบัติงาน

*Handwritten signature in blue ink.*

- วันที่ 26.28 กันยายน และ 1 ตุลาคม 2567 ตั้งแต่เวลา 08.30 - 17.00 น.  
ตัดไฟเพื่อปฏิบัติงานปรับปรุงระบบจำหน่าย  
หมายเหตุ — บริเวณที่ขอตัดไฟปฏิบัติงาน