



การไฟฟ้าส่วนภูมิภาค
PROVINCIAL ELECTRICITY AUTHORITY

เลขที่ ก.๓.กฟส.ท่าเรือ.(กป) ๙๐๐ /๒๕๖๗
ชื่อผู้รับ นายพัทธนันท์ พิชิตสุวรรณ
ชื่อผู้ส่ง นายสันติ งามชื่น

วันที่ ๑๘ ก.ย. ๒๕๖๗
ตำแหน่ง อก.ปน.(ก.๓)
ตำแหน่ง ผจก.กฟส.ระดับ ๙ กฟส.ท่าเรือ

ด้วยการไฟฟ้า กฟส.ท่าเรือ จะขอตัดไฟระบบจำหน่าย วงจร TMU ๐๕ สถานีท่ามะกา ๒ เพื่อปรับปรุงระบบจำหน่ายแรงสูง ช่วงตั้งแต่ สถานีท่ามะกา ๒ (ชั่วคราว) ถึง SF ๖ รหัส TMU ๕ S-๐๒ รางปลาเนา ตามแผนผังสังเขปแนบ จำนวน ๑ แผ่น ดังนี้

ที่	ฟีดเดอร์	วัน/เดือน/ปี	ตั้งแต่เวลา	ถึงเวลา	ลักษณะงานที่ปฏิบัติ และบริเวณที่ปฏิบัติงาน	จาก	ถึง	ผู้ควบคุมงาน
๑	TMU ๐๕	๒๒ ก.ย.๖๗	๐๙.๐๐ น.	๑๖.๓๐ น.	เพื่อปรับปรุงระบบจำหน่ายแรงสูง	สถานีท่ามะกา ๒ (ชั่วคราว)	SF ๖ รหัส TMU ๕ S-๐๒ รางปลาเนา	กฤตภาส ปิ่นเจริญ ๐๙๐-๙๙๑๘๘๗๓

พื้นที่ที่มีผู้ใช้ไฟได้รับผลกระทบ(ไฟดับ) มีผู้ใช้ไฟ ๑๗๕ ราย

ผู้ประสานงานการดับไฟ ชื่อ นายเสนีย์ ศรีมงคล ตำแหน่ง ผจก.กฟส.ท่าเรือ โทร.๐๙๘-๖๖๑๙๗๘๗

พื้นที่ ที่ขอตัดไฟปฏิบัติงาน มีสายเคเบิลใยแก้วนำแสงของ กฟผ.(หากมีโอกาสชำรุด ผคส.กรส.(ก๓) จะไปตรวจสอบก่อน

ปฏิบัติงาน)

- มีสายเคเบิลใยแก้วนำแสง ๑.๑ มีโอกาสชำรุด ๑.๒ ไม่มีโอกาสชำรุด
- ไม่มีสายเคเบิลใยแก้วนำแสง
- พิกัดพื้นที่จ่ายไฟ ๑.๑ TMU BR ๐๕ Lat ๑๔.๐๓๔๕๘๕ Long ๙๙.๘๑๕๕๗๓
๑.๒ TMU ๕ S- ๐๒ Lat ๑๔.๐๓๐๑๐๔ Long ๙๙.๘๔๑๔๖๓

ลงชื่อ 

(นายสันติ งามชื่น)

ตำแหน่ง ผจก.กฟส.(ระดับ ๙) กฟส.ท่าเรือ

๑๘ ก.ย. ๒๕๖๗

สำหรับแผนกควบคุมการจ่ายไฟ (ผคฟ.) กฟผ.๓

เรียน อก.ปป.(ก.๓)

ผคฟ. พิจารณาแล้วเห็นควร

อนุมัติให้ดับไฟตามคำขอชื่อ ฟีดเดอร์ จาก ถึง
ในวันที่ ตั้งแต่เวลา น. ถึง น. ตามใบสั่งทำสวิตซ์เลขที่

อนุมัติให้ดับไฟตามคำขอชื่อ ฟีดเดอร์ จาก ถึง
ในวันที่ ตั้งแต่เวลา น. ถึง น. ตามใบสั่งทำสวิตซ์เลขที่

พนักงานศูนย์ฯ นาย ประสานงานการขอตัดไฟกับ

()

สำหรับผู้อนุมัติ

ที่ ก.๓ กปบ.(คฟ.)

เรียน ผจก.

อก.วว.(ก.๓)

อนุมัติ และแจ้ง จบ. เพื่อตรวจสอบความปลอดภัย,

พร้อมทั้งลงข้อมูลแจ้งแผนดับไฟลงใน www.pea.co.th


ขั้นตอนการสวิตซ์িং แผ่น

แผนผังแนบ แผ่น

ผจก. (สถานี)


เพื่อทราบ และจัดพนักงานเข้าปฏิบัติงานร่วมกับศูนย์
นครปฐม ตั้งแต่เวลา.....น.เป็นต้นไป จนกว่างานจะแล้วเสร็จ

สภาพการจ่ายไฟก่อนปฏิบัติงาน

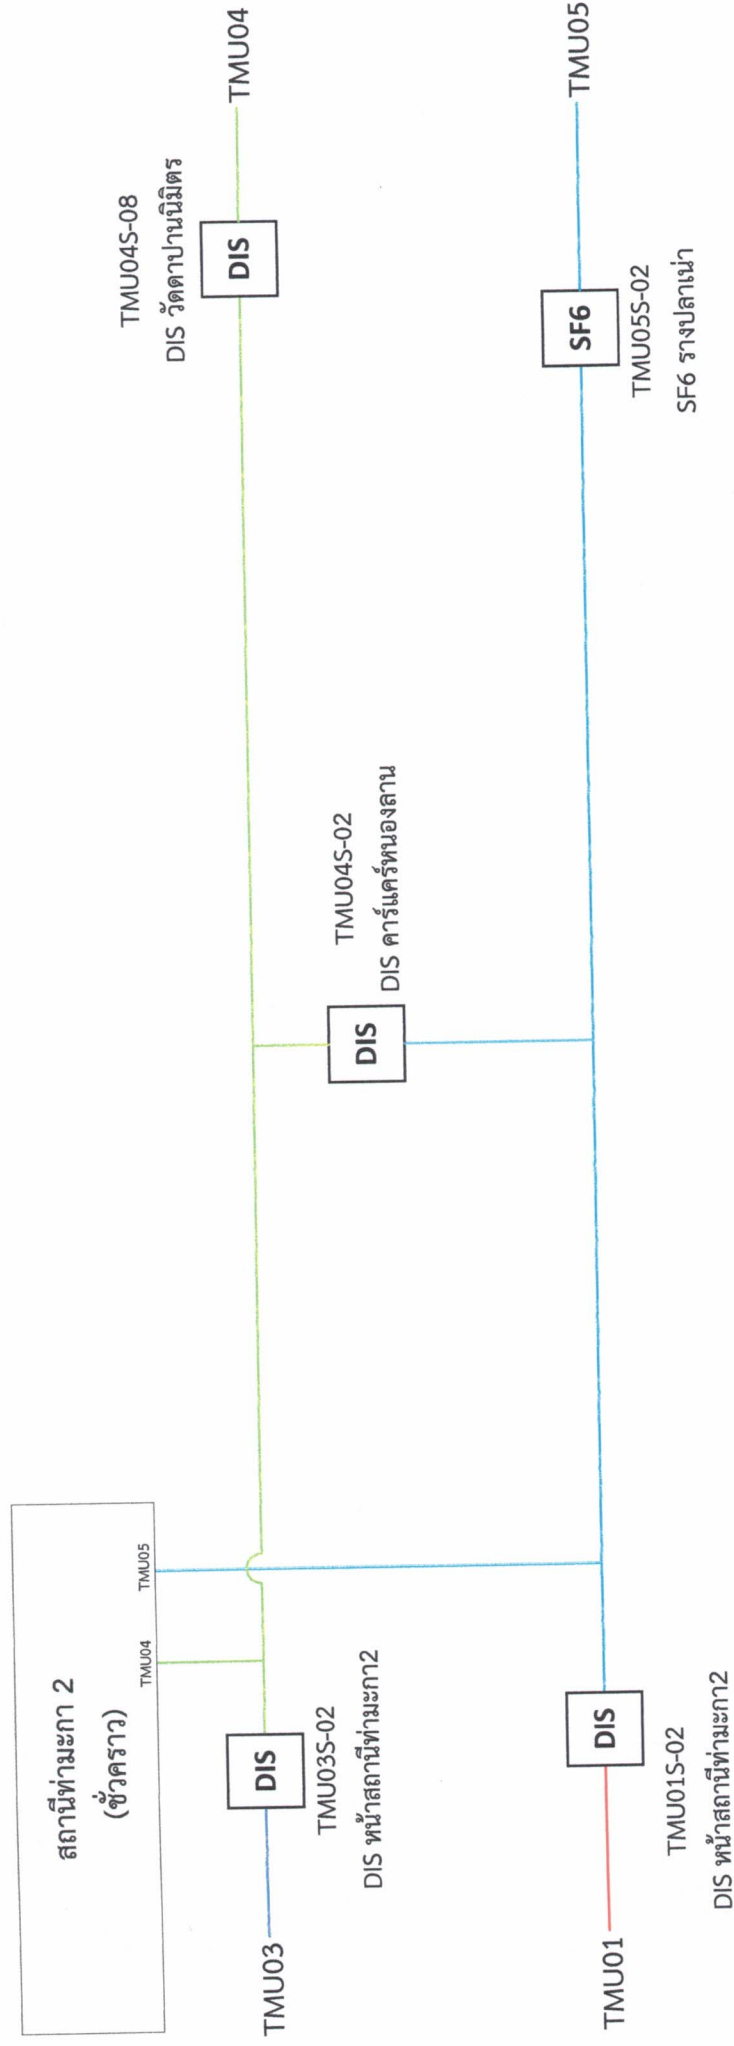

งานดับไฟ วันอาทิตย์ที่ 22 กันยายน 2567
เวลา 09:00-16:30 น.
ปรับปรุงระบบจำหน่าย 22 kV
พีเตอร์ 5 สถานีท่ามะกา2 (ชั่วคราว)

สภาพการจ่ายไฟขณะปฏิบัติงาน

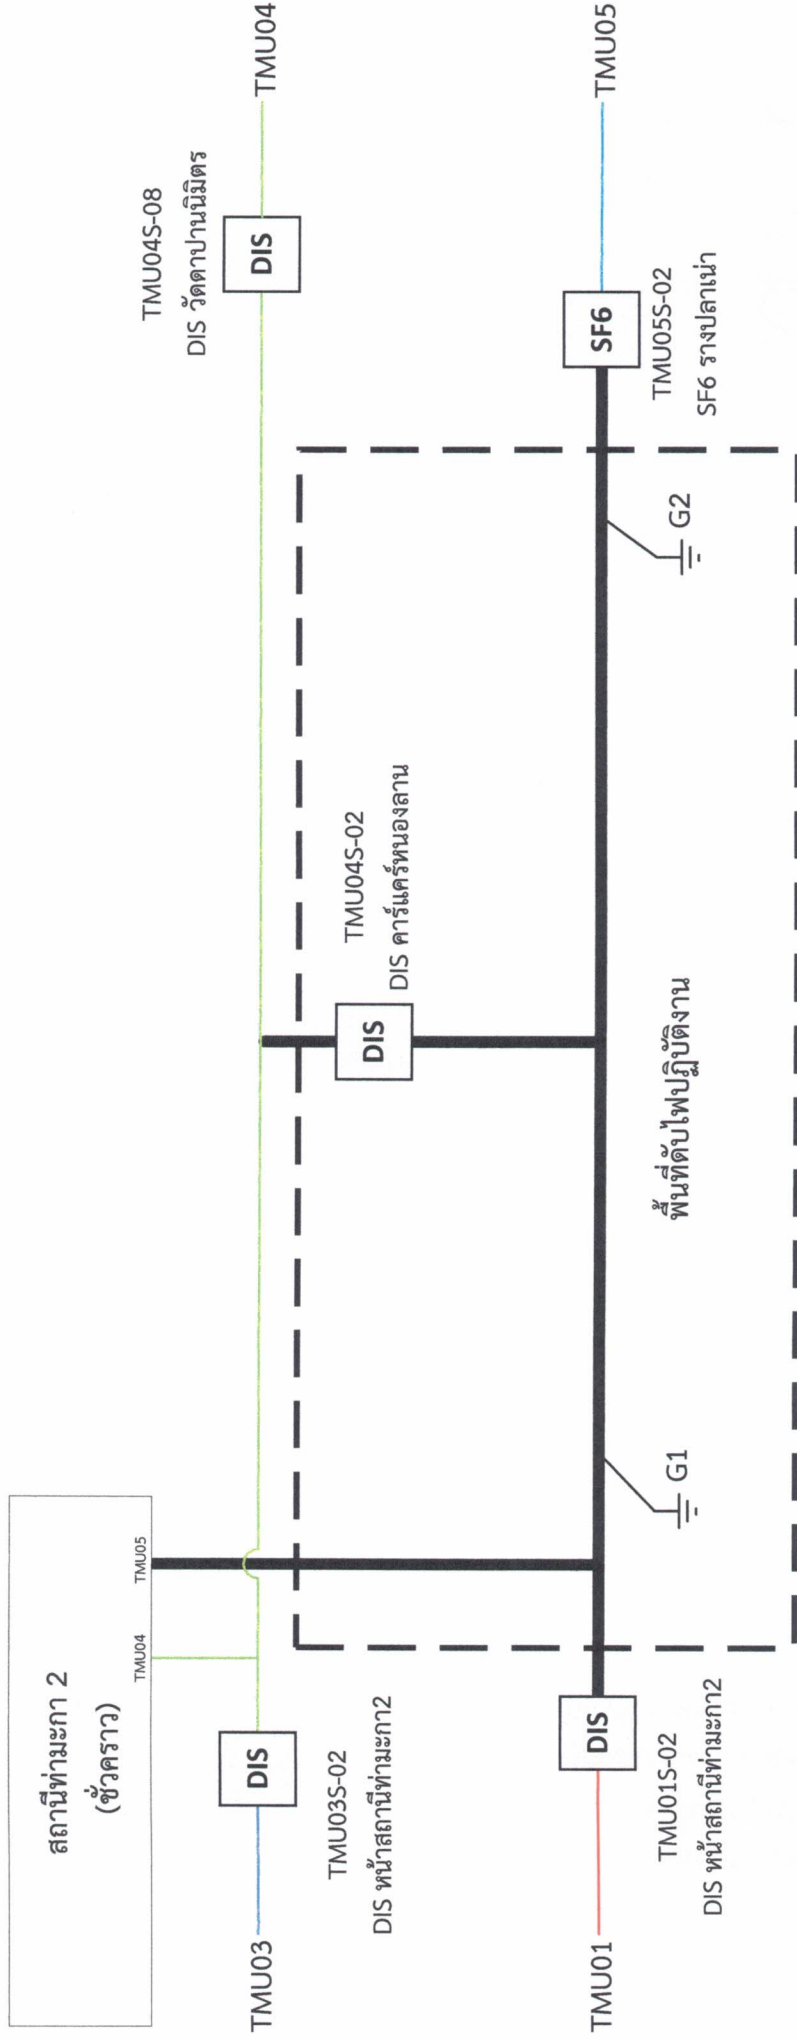


งานดับไฟ วันอาทิตย์ที่ 22 กันยายน 2567

เวลา 09:00-16:30 น.

ปรับปรุงระบบจำหน่าย 22 kV

ฟีดเตอร์ 5 สถานีท่ามะกา2 (ชั่วคราว)

สภาพการจ่ายไฟหลังปฏิบัติงาน

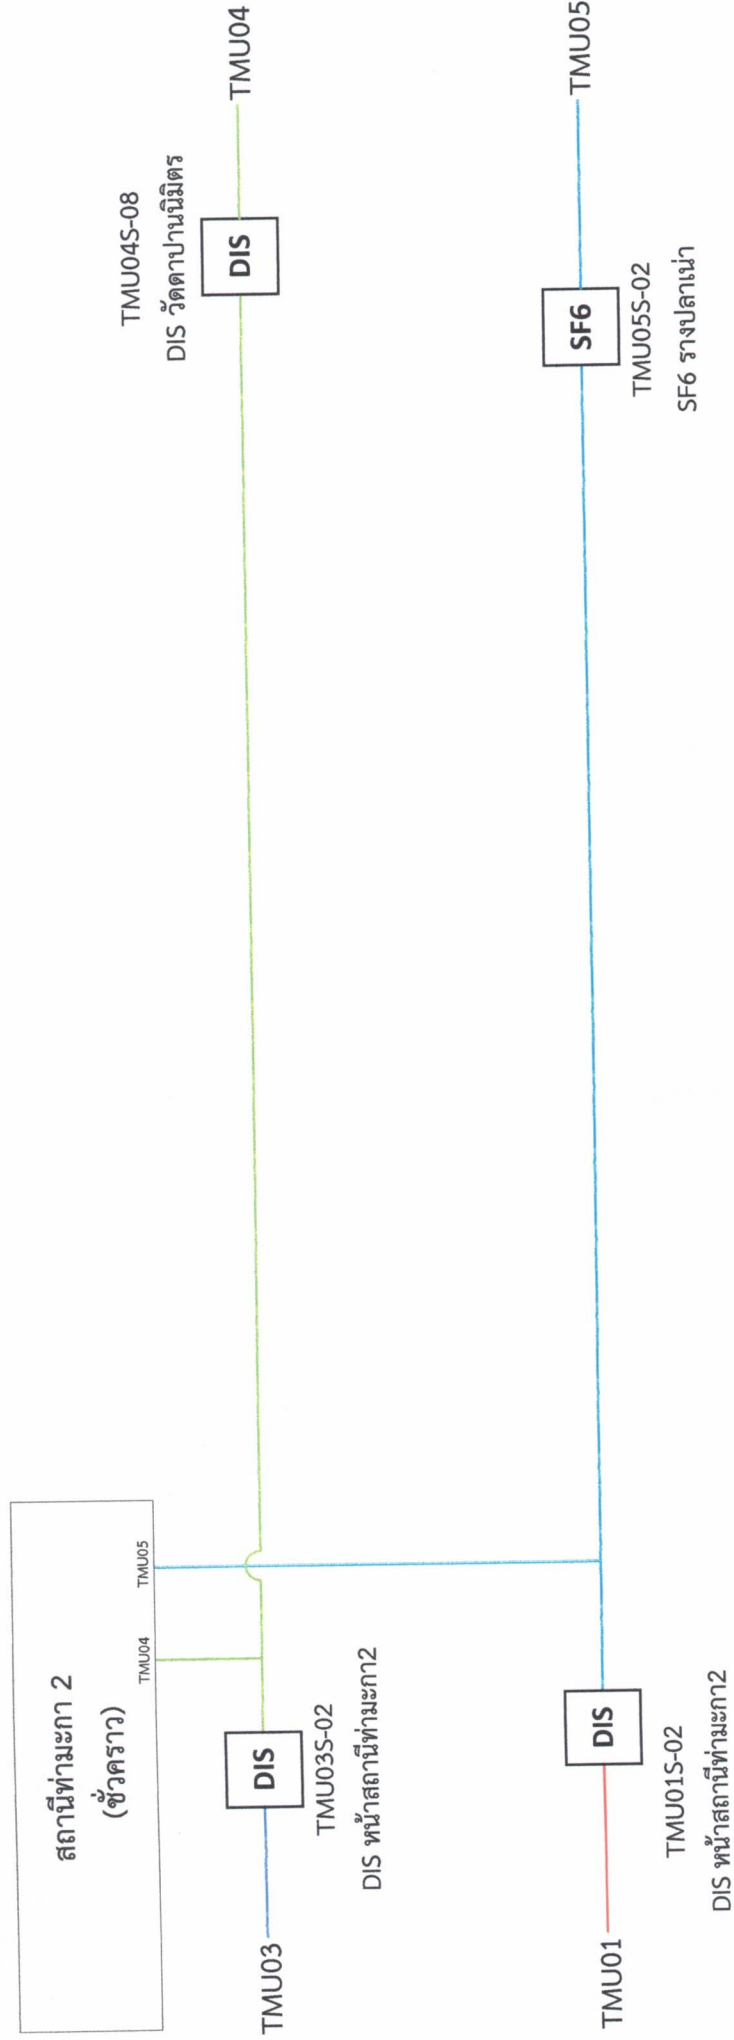

งานดับไฟ วันอาทิตย์ที่ 22 กันยายน 2567
เวลา 09:00-16:30 น.
ปรับปรุงระบบจำหน่าย 22 kV
ฟีดเตอร์ 5 สถานีท่ามะกา2 (ชั่วคราว)