



การไฟฟ้าส่วนภูมิภาค
PROVINCIAL ELECTRICITY AUTHORITY

วิทยุขอตัดไฟ

เลขที่ ก.๓.กฟส.กทบ.(ปบ) - ๑๘๒/๒๕๖๗
ชื่อผู้รับ นายพิพัฒน์ พิชิตสุวรรณผล
ชื่อผู้ส่ง นายมานิช วาสุกกรี

วันที่ ๑๘ กันยายน ๒๕๖๗
ตำแหน่ง อ.ก.ปบ.(ก๓)
ตำแหน่ง ร.จก.(ท) ปฏิบัติงานแทน ผจก.กฟส.กทบ.

ด้วยการไฟฟ้า กฟส.กทบ. จะดำเนินการ สับเปลี่ยนมิเตอร์แบ่งแดน วงจรแรงสูง ONB ๐๔ (แบ่งแดน กฟส.กทบ. กับ กฟส.อมน.) สถานีไฟฟ้า อ้อมน้อย ๒, อ้อมน้อย ๕ (ชั่วคราว) ตามแผนผังแนบ จำนวน ๔ แผ่น ดังนี้

| ที่ | พิดเตอร์ | วัน/เดือน/ปี | ตั้งแต่วเวลา | ถึงเวลา | ลักษณะงานที่ปฏิบัติ/บริเวณ | จาก | ถึง | ผู้ควบคุมงาน |
|-----|------------------------------|--------------|--------------|----------|---|---|--|--|
| ๑. | สายส่ง ONB - ONU - KTU - KTB | ๑๓ ต.ค. ๒๕๖๗ | ๘.๓๐ น. | ๑๗.๐๐ น. | ให้ชุดงาน ผมต.กฟส.กทบ. ปฏิบัติงาน สับเปลี่ยน มิเตอร์แบ่งแดน วงจรแรง | สฟฟ.อ้อมน้อย ๒ และ สฟฟ. อ้อมน้อย ๕ (ชั่วคราว) | หน้าโรงเรียนบ้านแค ราย และ หน้าบริษัท เค. เอส. พี. จำกัด | นายรินทร์ พจน์สมพงษ์ ชม.มต.กฟส.กทบ. โทร. ๐๘๗ - ๗๐๒๐๕๔๔ |
| ๒. | ONB ๐๔, ONB ๐๕ | ๑๓ ต.ค. ๒๕๖๗ | ๘.๓๐ น. | ๑๗.๐๐ น. | สูง ONB ๐๔ (แบ่งแดน กฟส.กทบ. กับ กฟส.อมน.) | หน้าร้านภัณฑบดี ฮาร์ดแวร์ | อุปกรณ์ตัดตอน รหัส ONB๐๕S - ๑๐ | |

พื้นที่ที่มีผู้ใช้ไฟได้รับผลกระทบ(ไฟดับ) ตั้งแต่น้ำรั้นภัณฑบดี ฮาร์ดแวร์ จนถึง อุปกรณ์ตัดตอน รหัส ONB๐๕S - ๑๐ มีจำนวน ผู้ได้รับผลกระทบ คือ ๕๐ ราย

ผู้ประสานงานการดับไฟ ชื่อ นายเชมชาติ ชูระกิจจันง ตำแหน่ง ชม.ปบ. กฟส.กทบ. โทร. ๐๘๖ - ๕๕๖๐๙๐๔

๑. มีสายเคเบิลใยแก้วนำแสง ๑.๑ มีโอกาสชำรุด ๑.๒ ไม่มีโอกาสชำรุด

๒. ไม่มีสายเคเบิลใยแก้วนำแสง

๓. พิกัดพื้นที่ดับไฟ ๓.๑ เริ่มต้น Lat, Long : ๑๓.๖๖๒๕๓๓, ๑๐๑.๓๒๒๕๖๑

๓.๒ สิ้นสุด Lat, Long : ๑๓.๖๕๘๘๖๔, ๑๐๑.๓๒๓๘๘๑

(นายมานิช วาสุกกรี)

ตำแหน่ง ร.จก.(ท) ปฏิบัติงานแทน ผจก.กฟส.กทบ.

๑๘ กันยายน ๒๕๖๗

สำหรับแผนกควบคุมการจ่ายไฟ (ผคฟ.) กฟก.๓

เรียน อ.ก.ปบ.(ก๓)

ผคฟ. พิจารณาแล้วเห็นควร

อนุมัติให้ดับไฟตามคำขอชื่อ พิดเตอร์ จาก ถึง

ในวันที่ ตั้งแต่เวลา น. ถึง น. ตามใบสั่งทำสวิตซ์เลขที่

อนุมัติให้ดับไฟตามคำขอชื่อ พิดเตอร์ จาก ถึง

ในวันที่ ตั้งแต่เวลา น. ถึง น. ตามใบสั่งทำสวิตซ์เลขที่

พนักงานศูนย์ฯ นาย ประสานงานการขอตัดไฟกับ

()

สำหรับผู้อนุมัติ

ที่ ก.๓ กปบ.(คฟ)

เรียน อ.ก.สฟ.(ก๓), อ.ก.ว.ว.(ก๓), ผจก.

ขั้นตอนการสวิตซ์িং แผ่น

แผนผังแนบ แผ่น

อนุมัติ และแจ้ง จป. เพื่อตรวจสอบความปลอดภัย


พร้อมทั้งลงข้อมูลแจ้งแผนดับไฟลงใน www.pea.co.th

ผจก. (สถานี)

เพื่อทราบ และจัดพนักงานเข้าปฏิบัติงานร่วมกับศูนย์ฯ นครปฐม

ตั้งแต่วันที่ น. เป็นต้นไป จนกว่างานจะแล้วเสร็จ

แผนผังสถานะปัจจุบัน **หลังดับไฟ** บริเวณ มิเตอร์แบ่งแดน วงจรแรงสูง ONB04 (แบ่งแดน กฟส.กทบ. กับ กฟส.อมน.)
 ตั้งแต่ สฟฟ.อ้อมน้อย 2 – สฟฟ. อ้อมน้อย 5 (ชั่วคราว) - สี่แยกโรงเรียนบ้านแครายเกษตรพันธุ์พืษยาคาร จนถึง หน้า บริษัท เค. เอส. พี. จำกัด
 เพื่อให้ชุดงาน ผมต.กฟส.กทบ. ปฏิบัติงาน สับเปลี่ยนมิเตอร์แบ่งแดน วงจรแรงสูง ONB04 (แบ่งแดน กฟส.กทบ. กับ กฟส.อมน.)
 วันที่ปฏิบัติงาน คือ วันอาทิตย์ที่ 13 ต.ค. 2567 เวลา 8.30 – 17.00 น.

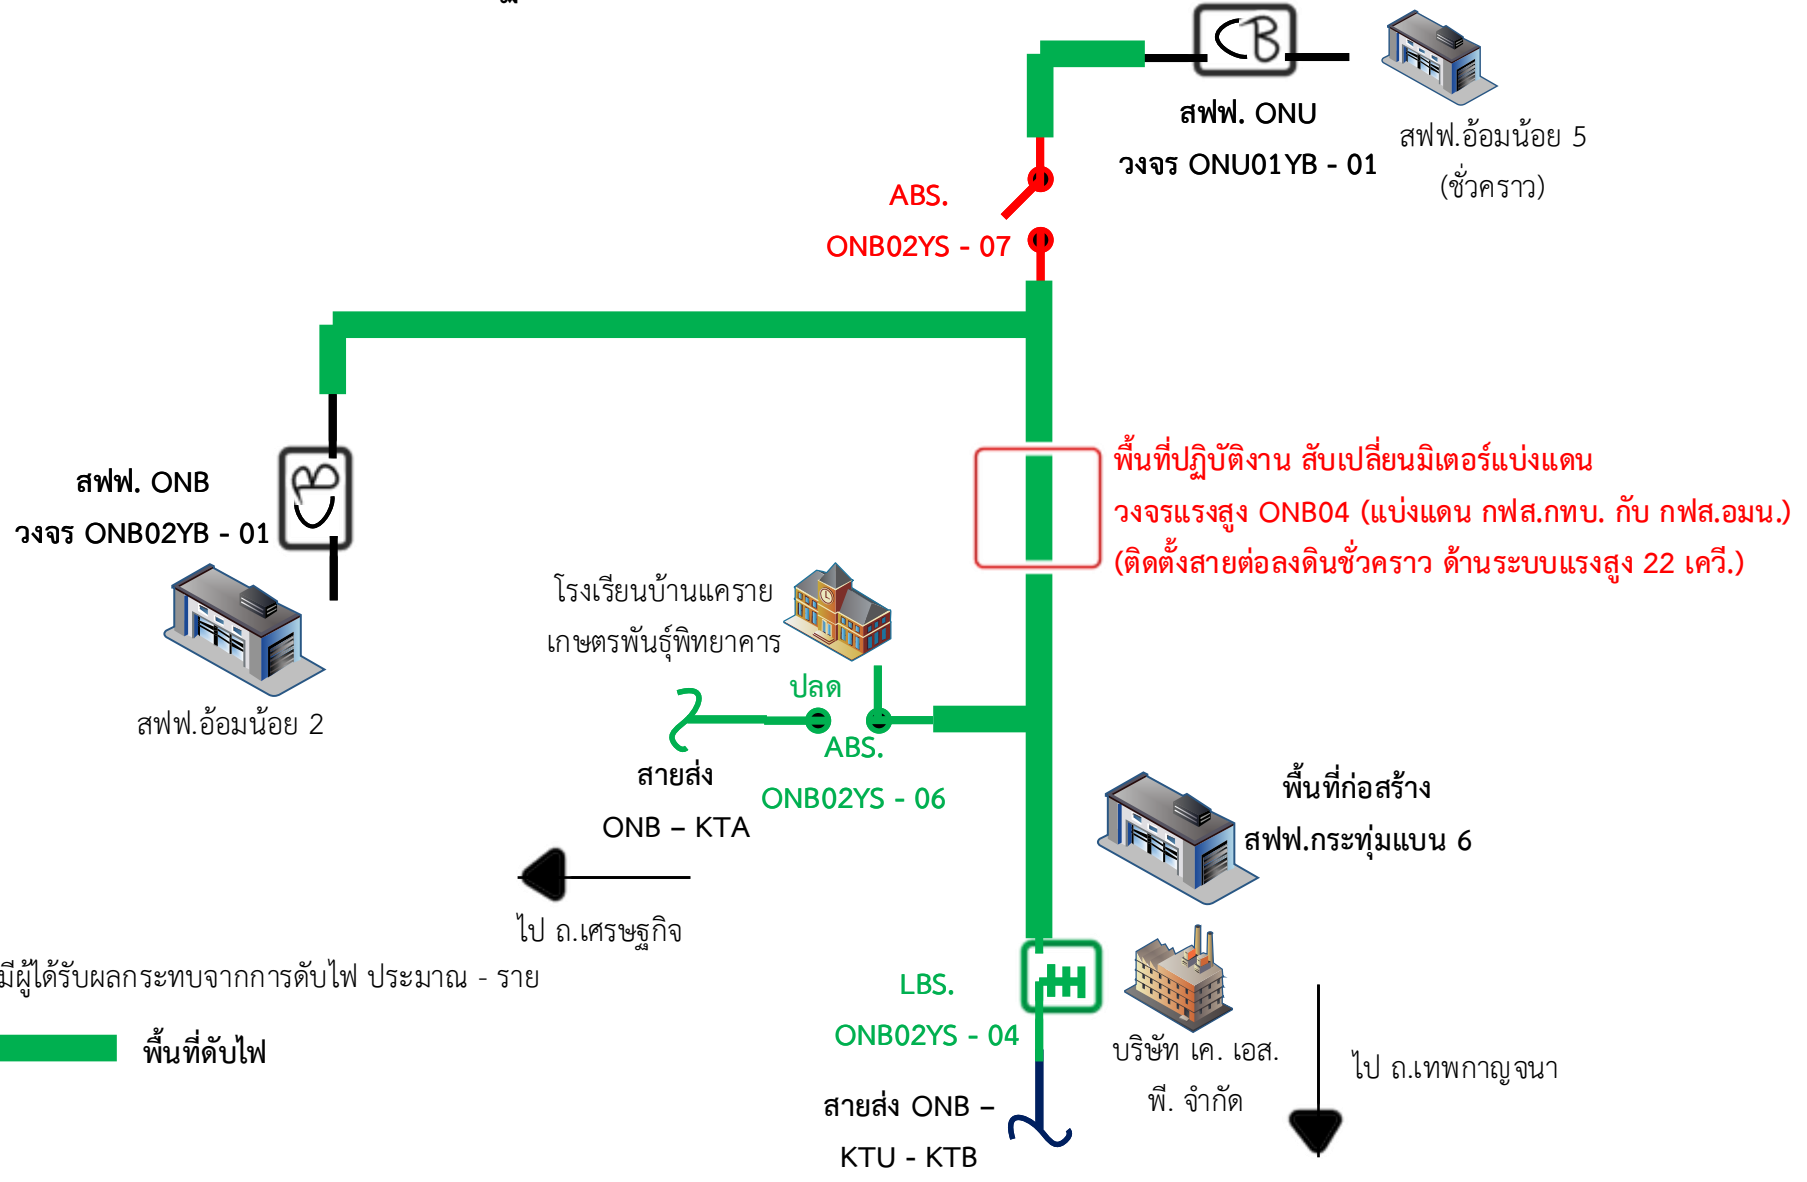

หมายเหตุ มีผู้ได้รับผลกระทบจากการดับไฟ ประมาณ - ราย


 พื้นที่ดับไฟ

แผนผังสถานะปัจจุบัน **ก่อนดับไฟ** บริเวณ มิเตอร์แบ่งแดน วงจรแรงสูง ONB04 (แบ่งแดน กฟส.กทบ. กับ กฟส.อมน.)

ตั้งแต่ หน้าร้านภัณฑบดี ฮาร์ดแวร์ จนถึง อุปกรณ์ตัดตอน รหัส ONB09S - 10

เพื่อให้ชุดงาน ผมต.กฟส.กทบ. ปฏิบัติงาน สับเปลี่ยนมิเตอร์แบ่งแดน วงจรแรงสูง ONB04 (แบ่งแดน กฟส.กทบ. กับ กฟส.อมน.)

วันที่ปฏิบัติงาน คือ วันอาทิตย์ที่ 13 ต.ค. 2567 เวลา 8.30 - 17.00 น.

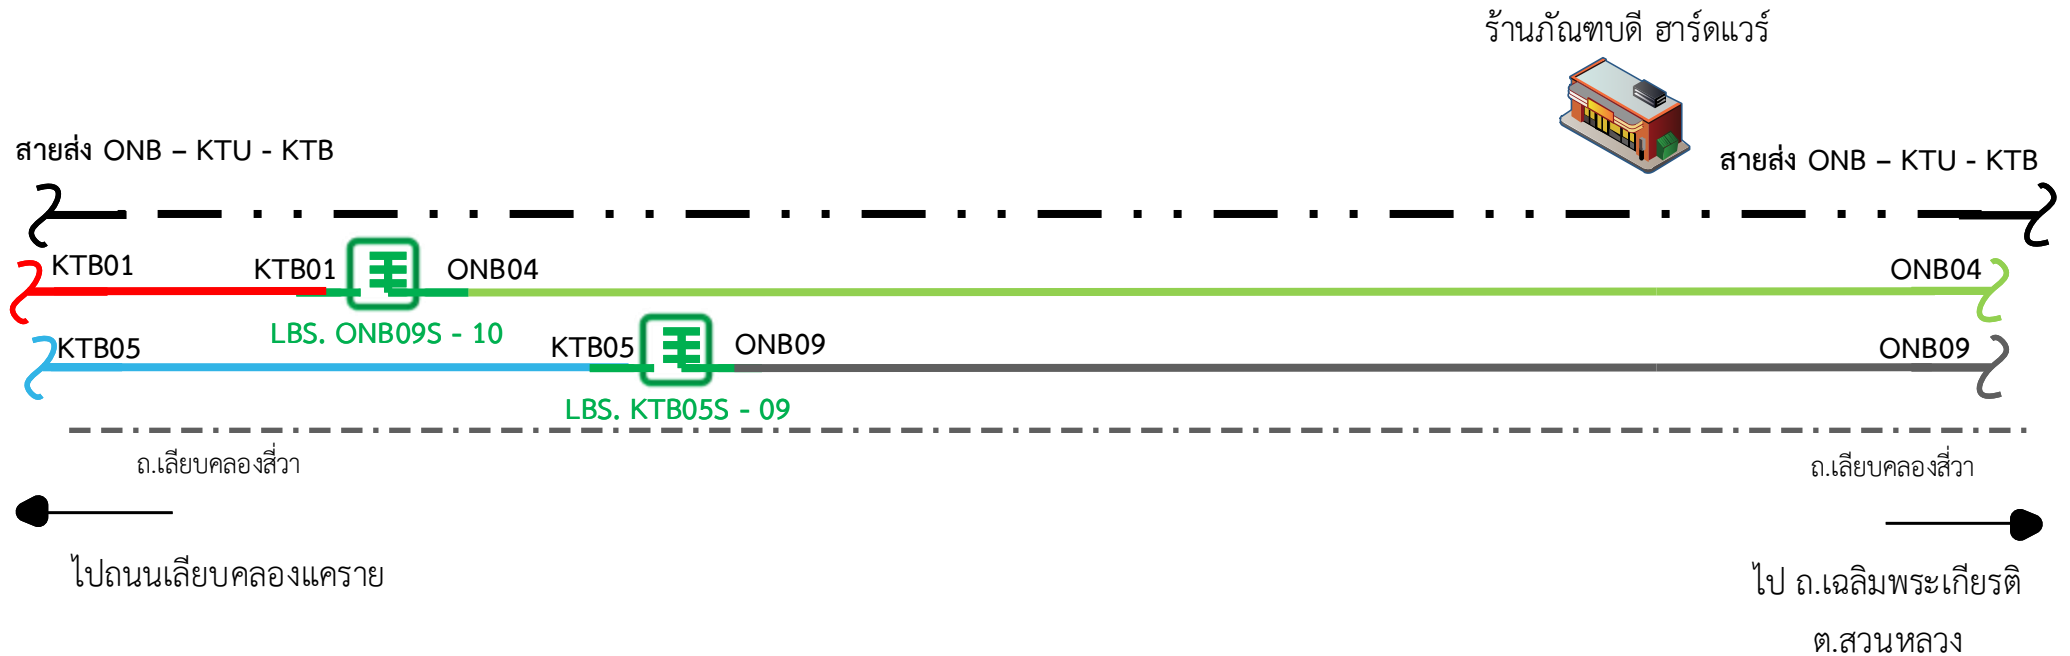

หมายเหตุ มีผู้ได้รับผลกระทบจากการดับไฟ ประมาณ 50 ราย

แผนผังสถานะปัจจุบัน **หลังดับไฟ** บริเวณ มิเตอร์แบ่งแดน วงจรแรงสูง ONB04 (แบ่งแดน กฟส.กทบ. กับ กฟส.อมน.)

ตั้งแต่ หน้าร้านภัณฑขบตี ฮาร์ดแวร์ จนถึง อุปกรณ์ตัดตอน รหัส ONB09S - 10

เพื่อให้ชุดงาน ผมต.กฟส.กทบ. ปฏิบัติงาน สับเปลี่ยนมิเตอร์แบ่งแดน วงจรแรงสูง ONB04 (แบ่งแดน กฟส.กทบ. กับ กฟส.อมน.)

วันที่ปฏิบัติงาน คือ วันอาทิตย์ที่ 13 ต.ค. 2567 เวลา 8.30 - 17.00 น.




ให้ชุดปฏิบัติงานฮอทไลน์
ปลดจุดเชื่อมสายแรงสูง
ทั้ง 2 วงจร

ร้านภัณฑขบตี ฮาร์ดแวร์



สายส่ง ONB - KTU - KTB

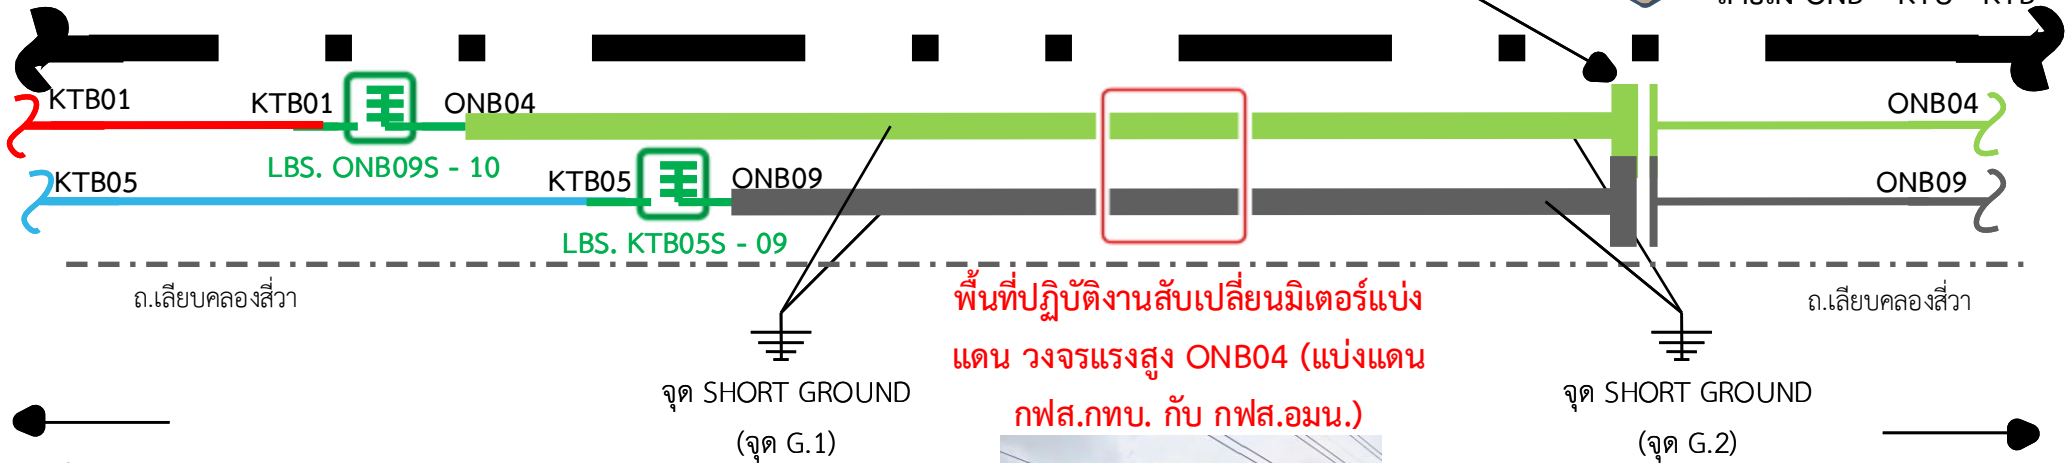

พื้นที่ปฏิบัติงานสับเปลี่ยนมิเตอร์แบ่ง
แดน วงจรแรงสูง ONB04 (แบ่งแดน
กฟส.กทบ. กับ กฟส.อมน.)



หมายเหตุ มีผู้ได้รับผลกระทบจากการดับไฟ ประมาณ 50 ราย

- พื้นที่ดับไฟ