



การไฟฟ้าส่วนภูมิภาค
PROVINCIAL ELECTRICITY AUTHORITY

เลขที่ ก.๓.บปม.(กป.) /๒๕๖๗
ชื่อผู้รับ นายพัทธนันท์ พิชิตสุวรรณชล
ชื่อผู้ส่ง นายศาวดี ครอบประกอบกิจ

วันที่ ๑๖ กันยายน ๒๕๖๗
ตำแหน่ง อก.ปบ.(ก.๓)
ตำแหน่ง ผจก.กฟส.อ.บวงปลาม้า


ด้วยการไฟฟ้า อ.บวงปลาม้า จะขอตัดกระแสไฟฟ้าเพื่อปฏิบัติงานในระบบจำหน่ายแรงสูง/สถานีไฟฟ้า อ.บวงปลาม้า
ตามแผนผังสังเขปแนบ จำนวน ๓ แผ่น ดังนี้

ที่	พิดเตอร์	วัน/เดือน/ปี	ตั้งแต่เวลา	ถึงเวลา	ลักษณะงานที่ปฏิบัติ และบริเวณที่ปฏิบัติงาน	จาก	ถึง	ผู้ควบคุม งาน
๑	BAM๐๕	๒๘ ก.ย. ๖๗	๐๘.๐๐ น.	๑๗.๐๐ น.	ติดตั้ง SF๖ แทน DIS. รหัส BAM๐๕S-๐๔ บ.ไม้ทองดิน ตามแผนงานของกบช.(ก.๓)	จุดปลดสายแยก ตลาดบ้านสุด	DIS. ชั่วคราว แยกเทศบาล ไม้ทองดิน	นายกิตติวัชร ทองงาม

พื้นที่มีผู้ใช้ไฟได้รับผลกระทบ(ไฟดับ) แยกตลาดบ้านสุด ถึง แยกเทศบาลไม้ทองดิน

ผู้ประสานงานการดับไฟ ชื่อ นายกิตติวัชร ทองงาม ตำแหน่ง วศก.๗ ผจก.กฟส.อ.บปม. โทร.๐๘๕-๕๕๕๒๓๖๓ พื้นที่ที่
ขอตัดไฟปฏิบัติงานมีสายเคเบิลใยแก้วนำแสงของ กฟภ. (หากมีโอกาสชำรุด ผศส.กรส.(ก.๓) จะไปตรวจสอบก่อนปฏิบัติงาน

- มีสายเคเบิลใยแก้วนำแสง ๑.๑ มีโอกาสชำรุด ๑.๒ ไม่มีโอกาสชำรุด
- ไม่มีสายเคเบิลใยแก้วนำแสง
- พิกัดพื้นที่ดับไฟ ๓.๑ เริ่มต้น Lat ๑๔.๓๓๓๔๓ Long ๑๐๐.๒๔๘๑๓
๓.๒ สิ้นสุด Lat ๑๔.๓๒๕๕๔ Long ๑๐๐.๒๔๖๐๓

ลงชื่อ 
(นายศาวดี ครอบประกอบกิจ)
ตำแหน่ง ผจก.กฟส.อ.บวงปลาม้า

สำหรับแผนควบคุมการจ่ายไฟ (ผคฟ.) กฟภ.๓
เรียน อก.ปบ.(ก.๓)

ผคฟ. พิจารณาแล้วเห็นควร

- อนุมัติให้ดับไฟตามคำขอชื่อ พิดเตอร์ จาก ถึง
ในวันที่ ตั้งแต่เวลา น. ถึง น. ตามใบสั่งทำสวิตซ์ชิงเลขที่
- อนุมัติให้ดับไฟตามคำขอชื่อ พิดเตอร์ จาก ถึง
ในวันที่ ตั้งแต่เวลา น. ถึง น. ตามใบสั่งทำสวิตซ์ชิงเลขที่

สำหรับผู้อนุมัติ


ที่ ก.๓ กปบ.(คฟ.)
เรียน ผจก.
อก.วว.(ก.๓)

ขั้นตอนการสวิตซ์ชิง แผ่น
แผนผังแนบ แผ่น

อนุมัติ และแจ้ง จบ. เพื่อตรวจสอบความปลอดภัย,
พร้อมทั้งลงข้อมูลแจ้งแผนดับไฟลงใน www.pea.co.th

ผจก. (สถานี)
เพื่อทราบ และจัดพนักงานเข้าปฏิบัติงานร่วมกับศูนย์
นครปฐม ตั้งแต่เวลา.....น.เป็นต้นไป จนกว่างานจะแล้วเสร็จ

แผนผัง Singleline diagram ก่อนดับกระแสไฟฟ้า

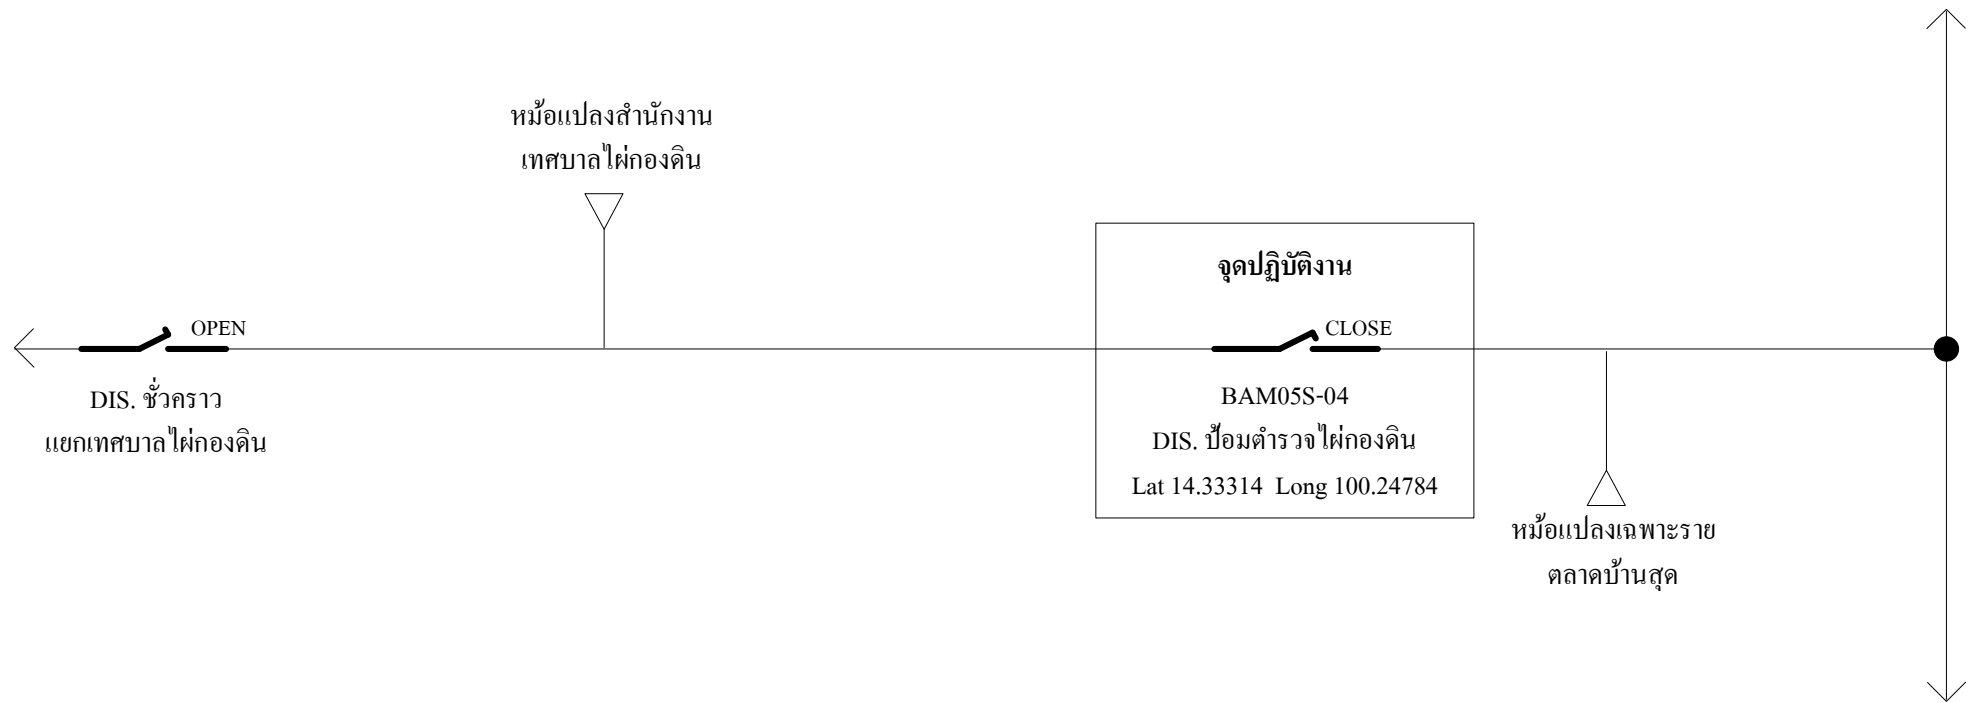


- หมายเหตุ**
- แสดงพื้นที่จ่ายกระแสไฟฟ้า
 - แสดงพื้นที่ดับกระแสไฟฟ้า
 - ⏚ แสดงจุดช้อดกราวด์

ผู้ควบคุมงาน นายกิตติวัชร ทองงาม
 จป. นายอาคม แจ็งสว่าง

ก่อนดับกระแสไฟฟ้า

แผนผัง Singleline diagram ขณะดับกระแสไฟฟ้าปฏิบัติงาน

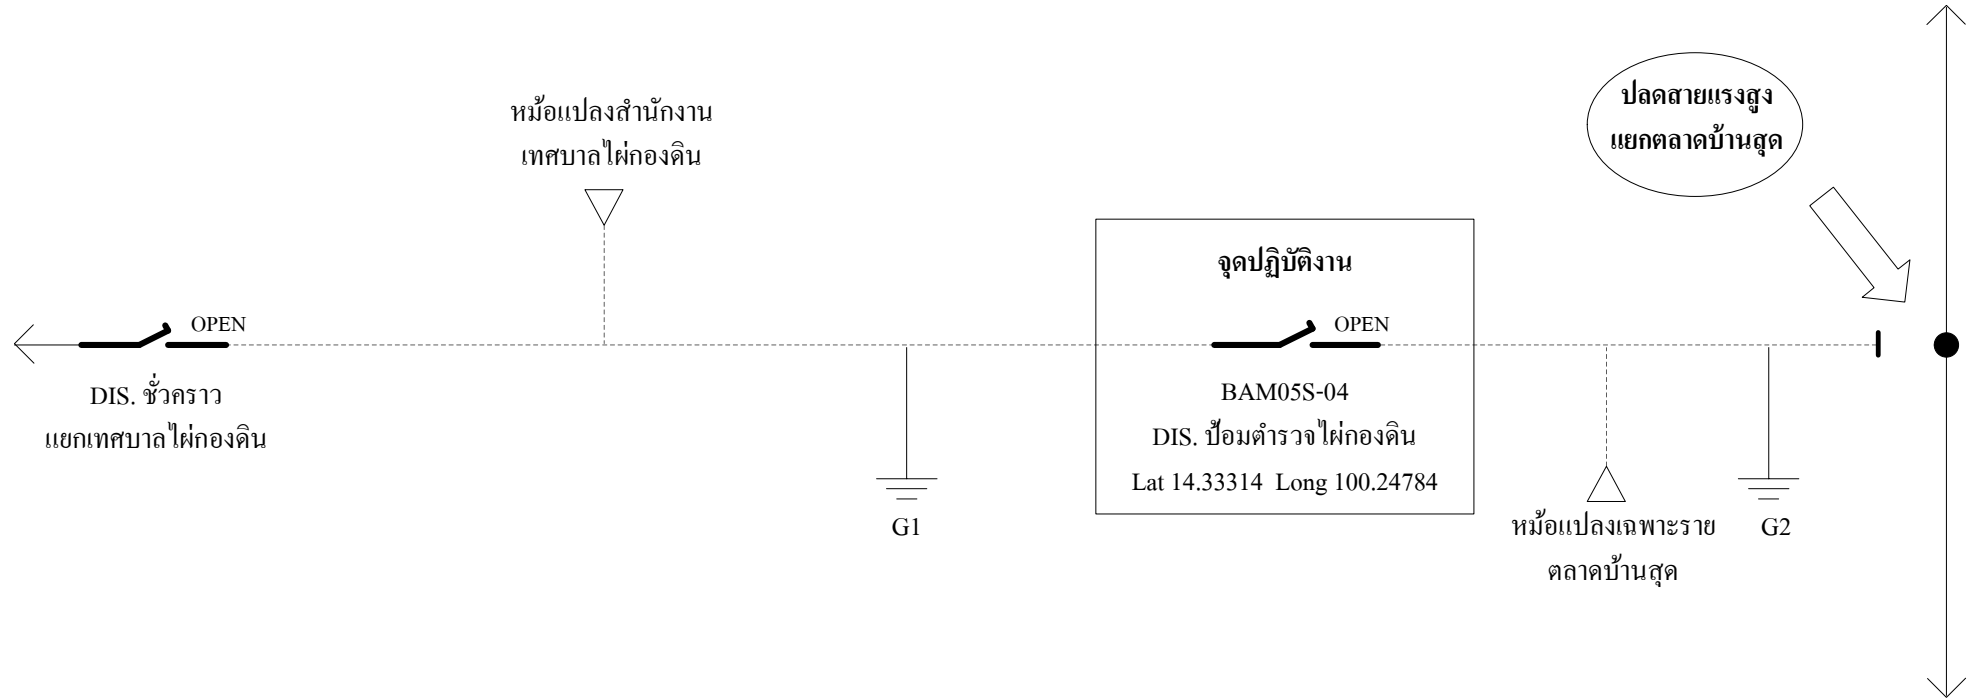

หมายเหตุ

- แสดงพื้นที่จ่ายกระแสไฟฟ้า
- แสดงพื้นที่ดับกระแสไฟฟ้า
- ⏚ แสดงจุดช้อดกราวด์

ขณะดับกระแสไฟฟ้าปฏิบัติงาน

ผู้ควบคุมงาน นายกิตติวัชร ทองงาม
 จป. นายอาคม แจ็งสว่าง

แผนผัง Singleline diagram การจ่ายกระแสไฟฟ้าหลังปฏิบัติงานแล้วเสร็จ



- หมายเหตุ**
- แสดงพื้นที่จ่ายกระแสไฟฟ้า
 - แสดงพื้นที่ดับกระแสไฟฟ้า
 - ⏚ แสดงจุดช็อตกราวด์

หลังปฏิบัติงานแล้วเสร็จ

ผู้ควบคุมงาน นายกิตติวัชร ทองงาม
 จป. นายอาคม แจ็งสว่าง