



การไฟฟ้าส่วนภูมิภาค  
PROVINCIAL ELECTRICITY AUTHORITY

## วิทยุขอดับไฟ

เลขที่ ก.๓.กฟส.กทบ.(เปบ) - ๑๘๓/๒๕๖๗  
ชื่อผู้รับ นายพิพัฒน์ พิชิตสุวรรณผล  
ชื่อผู้ส่ง นายมานิช วาสุกกรี

วันที่ ๒๐ กันยายน ๒๕๖๗  
ตำแหน่ง อ.ก.ปบ.(ก๓)  
ตำแหน่ง ร.จก.(ท) ปฏิบัติงานแทน ผจก.กฟส.กทบ.

ด้วยการไฟฟ้า กฟส.กทบ. จะดำเนินการ ให้หยุดปฏิบัติงาน ผจก.กฟส.กทบ. ปฏิบัติงาน ย้ายแนวระบบไฟฟ้า บริเวณ จุดแบ่งแดน กฟส.กทบ. กับ กฟส.สค. (รหัสอุปกรณ์ตัดตอน KTB๐๗S - ๐๕) สถานีไฟฟ้า กระทุ่มแบน ๒ ตามแผนผังแนบ จำนวน ๒ แผ่น ดังนี้

ที่	ฟีดเดอร์	วัน/เดือน/ปี	ตั้งแต่เวลา	ถึงเวลา	ลักษณะงานที่ปฏิบัติ/บริเวณ	จาก	ถึง	ผู้ควบคุมงาน
๑.	KTB ๐๗	๖ ต.ค. ๒๕๖๗	๘.๓๐ น.	๑๗.๐๐ น.	ให้หยุดปฏิบัติงาน ผจก.กฟส.กทบ. ปฏิบัติงาน ย้ายแนวระบบไฟฟ้า บริเวณ จุดแบ่งแดน กฟส.กทบ. กับ กฟส.สค. (รหัสอุปกรณ์ตัดตอน KTB๐๗S - ๐๕)	สี่แยกถนนเทพกาญจนา - ถนนเลียบบคลองตาเฉย	หน้า บริษัท Smart Pro Instrument จำกัด	นายปรีชา แก้วสีม่วง ทผ.กส. กฟส.กทบ. โทร. ๐๘๑ - ๒๕๑๕๒๘๑

พื้นที่ที่มีผู้ใช้ไฟได้รับผลกระทบ(ไฟดับ) ตั้งแต่ สี่แยกถนนเทพกาญจนา - ถนนเลียบบคลองตาเฉย จนถึง หน้า บริษัท Smart Pro Instrument จำกัด มีจำนวนผู้ได้รับผลกระทบ คือ ๑๕๒ ราย  
ผู้ประสานงานการดับไฟ ชื่อ นายณพพร ชาวไชยศรี ตำแหน่ง ท.ผ.ปบ. กฟส.กทบ. โทร. ๐๘๗ - ๖๗๑๕๖๒๖

๑.  มีสายเคเบิลใยแก้วนำแสง ๑.๑  มีโอกาสชำรุด ๑.๒  ไม่มีโอกาสชำรุด  
๒.  ไม่มีสายเคเบิลใยแก้วนำแสง  
๓.  พิกัดพื้นที่ดับไฟ ๓.๑ เริ่มต้น Lat,Long : ๑๓.๖๒๕๕๔๗ ๑๐๐.๓๐๗๗๓๒  
๓.๒ สิ้นสุด Lat,Long : ๑๓.๖๑๘๘๒๓ ๑๐๐.๓๐๒๔๒๖

(นายมานิช วาสุกกรี)

ตำแหน่ง ร.จก.(ท) ปฏิบัติงานแทน ผจก.กฟส.กทบ.

๒๐ กันยายน ๒๕๖๗

สำหรับแผนกควบคุมการจ่ายไฟ (ผคฟ.) กฟก.๓

เรียน อ.ก.ปบ.(ก๓)

ผคฟ. พิจารณาแล้วเห็นควร

อนุมัติให้ดับไฟตามคำขอ ฟีดเดอร์ จาก ถึง

ในวันที่ ตั้งแต่เวลา น. ถึง น. ตามใบสั่งทำสวิตซ์เลขที่

อนุมัติให้ดับไฟตามคำขอ ฟีดเดอร์ จาก ถึง

ในวันที่ ตั้งแต่เวลา น. ถึง น. ตามใบสั่งทำสวิตซ์เลขที่

พนักงานศูนย์ฯ นาย ประสานงานการขอดับไฟกับ

( )

สำหรับผู้อนุมัติ

ที่ ก.๓ กปบ.(คฟ)

เรียน อ.ก.สฟ.(ก๓), อ.ก.ว.(ก๓), ผจก.

ขั้นตอนการสวิตซ์িং แผ่น

แผนผังแนบ แผ่น

อนุมัติ และแจ้ง จป. เพื่อตรวจสอบความปลอดภัย

พร้อมทั้งลงข้อมูลแจ้งแผนดับไฟลงใน [www.pea.co.th](http://www.pea.co.th)

ผจก. (สถานี )

เพื่อทราบ และจัดพนักงานเข้าปฏิบัติงานร่วมกับศูนย์ฯ นครปฐม


ตั้งแต่วันที่ น. เป็นต้นไป จนกว่างานจะแล้วเสร็จ

แผนผังสถานะปัจจุบัน **ก่อนการดับไฟ** บริเวณ ถนนเลียบคลองตาเฉย (ฝั่งไปถนนเทพกาญจนา)

ตั้งแต่ สี่แยกถนนเทพกาญจนา - ถนนเลียบคลองตาเฉย จนถึง หน้า บริษัท Smart Pro Instrument จำกัด

เพื่อให้ชุดงาน ผกส.กฟส.กทบ. ปฏิบัติงาน ย้ายแนวระบบไฟฟ้า บริเวณ จุดแบ่งแดน กฟส.กทบ. กับ กฟส.สค. (รหัสอุปกรณ์ตัดตอน KTB07S - 05)

วันที่ปฏิบัติงาน คือ วันอาทิตย์ที่ 6 ต.ค. 2567 เวลา 8.30 - 17.00 น.

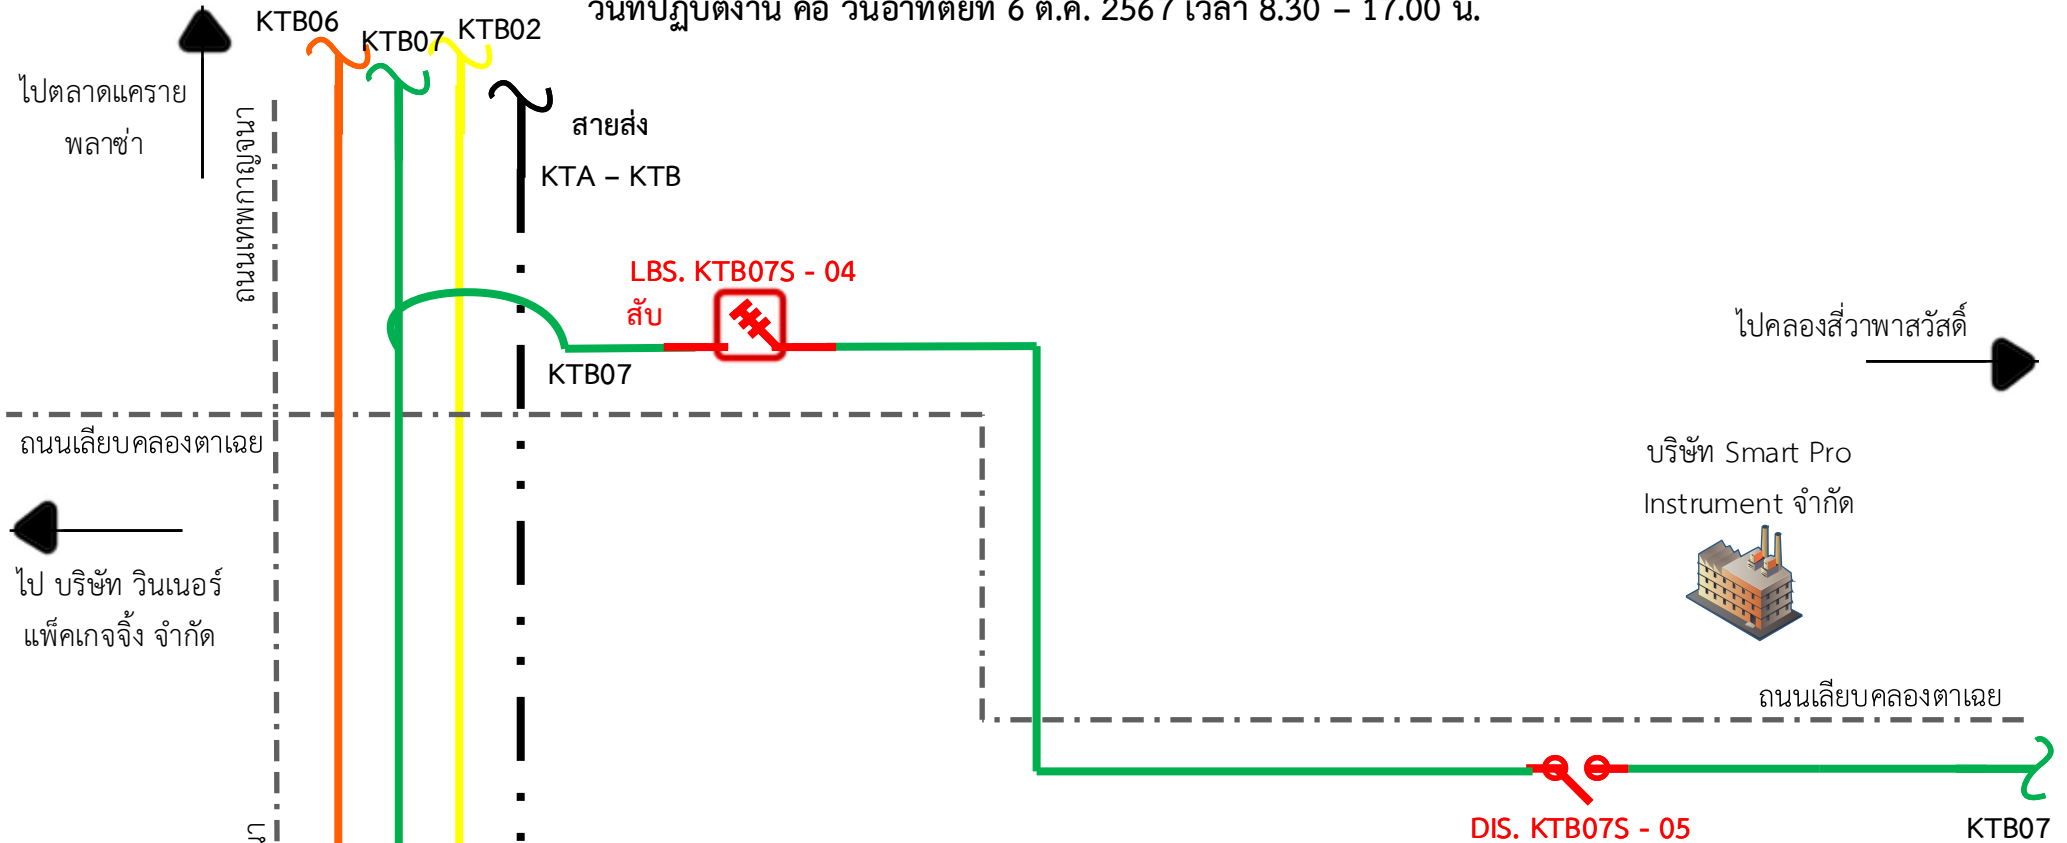


หมายเหตุ มีผู้ได้รับผลกระทบจากการดับไฟ ประมาณ 152 ราย

แผนผังสถานะปัจจุบัน **หลังการดับไฟ** บริเวณ ถนนเลียบคลองตาเฉย (ฝั่งไปถนนเทพกาญจนา)

ตั้งแต่ สี่แยกถนนเทพกาญจนา - ถนนเลียบคลองตาเฉย จนถึง หน้า บริษัท Smart Pro Instrument จำกัด

เพื่อให้ชุดงาน ผกส.กฟส.กทบ. ปฏิบัติงาน ย้ายแนวระบบไฟฟ้า บริเวณ จุดแบ่งแดน กฟส.กทบ. กับ กฟส.สค. (รหัสอุปกรณ์ตัดตอน KTB07S - 05)

วันที่ปฏิบัติงาน คือ วันอาทิตย์ที่ 6 ต.ค. 2567 เวลา 8.30 - 17.00 น.

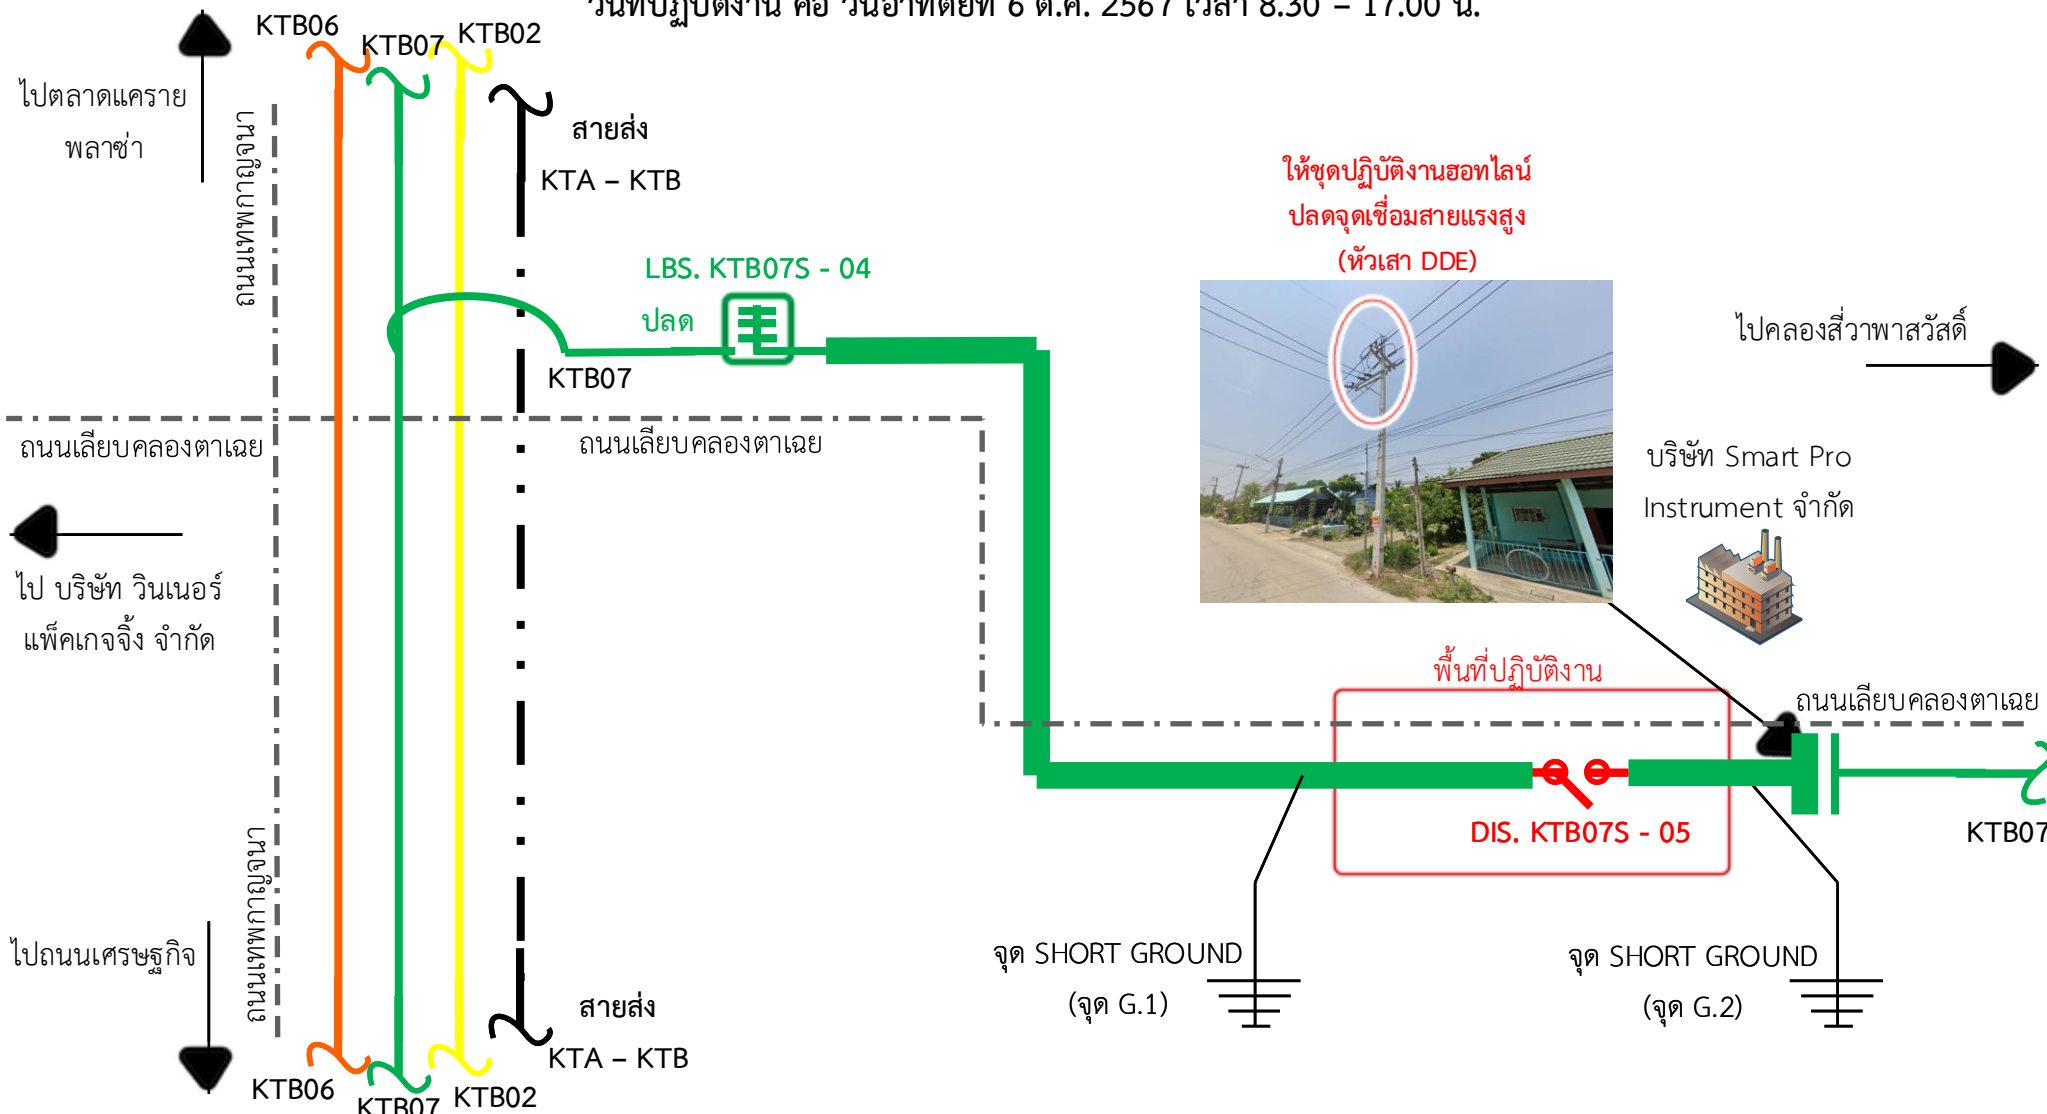

หมายเหตุ มีผู้ได้รับผลกระทบจากการดับไฟ ประมาณ 152 ราย

**พื้นที่ดับไฟ**