



การไฟฟ้าส่วนภูมิภาค
PROVINCIAL ELECTRICITY AUTHORITY

วิทยุขอดับไฟ

เลขที่ ก.๓.กฟส.กทบ.(ปน) - ๑๙๔/๒๕๖๗
ชื่อผู้รับ นายพิพัฒน์ พิชิตสุวรรณพล
ชื่อผู้ส่ง นายมานิช วาสุกกรี

วันที่ ๒๐ กันยายน ๒๕๖๗
ตำแหน่ง อ.ก.ปน.(ก๓)
ตำแหน่ง ร.จก.(ท) ปฏิบัติงานแทน ผจก.กฟส.กทบ.

ด้วยการไฟฟ้า กฟส.กทบ. จะดำเนินการ ให้หยุดปฏิบัติงาน ผ.ปน.กฟส.กทบ. ปฏิบัติงาน ปรับปรุงระบบไฟฟ้า บริเวณ ถนน สค. ๓๐๑๑ (ฝั่งไป อ.บ้านแพ้ว) สถานีไฟฟ้า กระทุ่มแบน ๕ ตามแผนผังแนบ จำนวน ๒ แผ่น ดังนี้

ที่	ฟีดเดอร์	วัน/เดือน/ปี	ตั้งแต่เวลา	ถึงเวลา	ลักษณะงานที่ปฏิบัติ/บริเวณ	จาก	ถึง	ผู้ควบคุมงาน
๑.	KTE ๐๒	๖ ต.ค. ๒๕๖๗	๘.๓๐ น.	๑๗.๐๐ น.	ให้หยุดปฏิบัติงาน ผ.ปน.กฟส.กทบ. ปฏิบัติงาน ปรับปรุงระบบไฟฟ้า บริเวณ ถนน สค. ๓๐๑๑ (ฝั่งไป อ.บ้านแพ้ว)	ก่อนถึงสามแยกบางยาง (หน้าบริษัท เทคโนโลยีแอนดรอยด์เนเจอร์ จำกัด)	สี่แยกสวนส้ม (อุปกรณ์ตัดตอน รหัส KTE๐๒S-๐๙)	นายนพพร ชาวไชยศรี ผ.ปน. กฟส.กทบ. โทร. ๐๘๗ - ๖๗๑๕๖๒๖

พื้นที่ที่มีผู้ใช้ไฟได้รับผลกระทบ(ไฟดับ) ตั้งแต่ ก่อนถึงสามแยกบางยาง (หน้าบริษัท เทคโนโลยีแอนดรอยด์เนเจอร์ จำกัด) จนถึง สี่แยกสวนส้ม (อุปกรณ์ตัดตอน รหัส KTE๐๒S-๐๙) มีจำนวนผู้ได้รับผลกระทบ คือ ๑๘๓ ราย
ผู้ประสานงานการดับไฟ ชื่อ นายนพพร ชาวไชยศรี ตำแหน่ง ผ.ปน. กฟส.กทบ. โทร. ๐๘๗ - ๖๗๑๕๖๒๖

๑. มีสายเคเบิลใยแก้วนำแสง ๑.๑ มีโอกาสชำรุด ๑.๒ ไม่มีโอกาสชำรุด
๒. ไม่มีสายเคเบิลใยแก้วนำแสง
๓. พิกัดพื้นที่ดับไฟ ๓.๑ เริ่มต้น Lat,Long : ๑๓.๖๓๓๑๙๑, ๑๐๐.๒๑๐๖๘๘๓
๓.๒ สิ้นสุด Lat,Long : ๑๓.๖๒๕๐๗๓, ๑๐๐.๑๘๘๘๑๒

(นายมานิช วาสุกกรี)

ตำแหน่ง ร.จก.(ท) ปฏิบัติงานแทน ผจก.กฟส.กทบ.

๒๐ กันยายน ๒๕๖๗

สำหรับแผนกควบคุมการจ่ายไฟ (ผคฟ.) กฟก.๓

เรียน อ.ก.ปน.(ก๓)

ผคฟ. พิจารณาแล้วเห็นควร

- อนุมัติให้ดับไฟตามคำขอชื่อ.....ฟีดเดอร์.....จาก.....ถึง.....
ในวันที่.....ตั้งแต่เวลา.....น. ถึง.....น. ตามใบสั่งทำสวิตซ์หมายเลขที่.....
 อนุมัติให้ดับไฟตามคำขอชื่อ.....ฟีดเดอร์.....จาก.....ถึง.....
ในวันที่.....ตั้งแต่เวลา.....น. ถึง.....น. ตามใบสั่งทำสวิตซ์หมายเลขที่.....
พนักงานศูนย์ฯ นาย.....ประสานงานการขอดับไฟกับ.....

(.....)

สำหรับผู้อนุมัติ

ที่ ก.๓ ก.ปน.(คฟ)

เรียน อ.ก.สฟ.(ก๓), อ.ก.ว.ว.(ก๓), ผจก.

ขั้นตอนการสวิตซ์.....แผ่น

แผนผังแนบ.....แผ่น

อนุมัติ และแจ้ง จป. เพื่อตรวจสอบความปลอดภัย
พร้อมทั้งลงข้อมูลแจ้งแผนดับไฟลงใน www.pea.co.th


ผจฟ.....(สถานี.....)
เพื่อทราบ และจัดพนักงานเข้าปฏิบัติงานร่วมกับศูนย์ฯ นครปฐม
ตั้งแต่เวลา.....น. เป็นต้นไป จนกว่างานจะแล้วเสร็จ

แผนผังสถานะปัจจุบัน **ก่อนการดับไฟ** บริเวณ ถนน สค. 3011 (ฝั่งไป อ.บ้านแพ้ว)

ตั้งแต่ ก่อนถึงสามแยกบางยาง (หน้าบริษัท เทคโนโลยีแอนด์เนเจอร์ จำกัด) จนถึง สี่แยกสวนส้ม

เพื่อให้ชุดงาน ผบ.กฟส.กทบ. ปฏิบัติงาน ปรับปรุงระบบไฟฟ้า บริเวณ ถนน สค. 3011 (ฝั่งไป อ.บ้านแพ้ว)

วันที่ปฏิบัติงาน คือ วันอาทิตย์ที่ 6 ต.ค. 2567 เวลา 8.30 - 17.00 น.

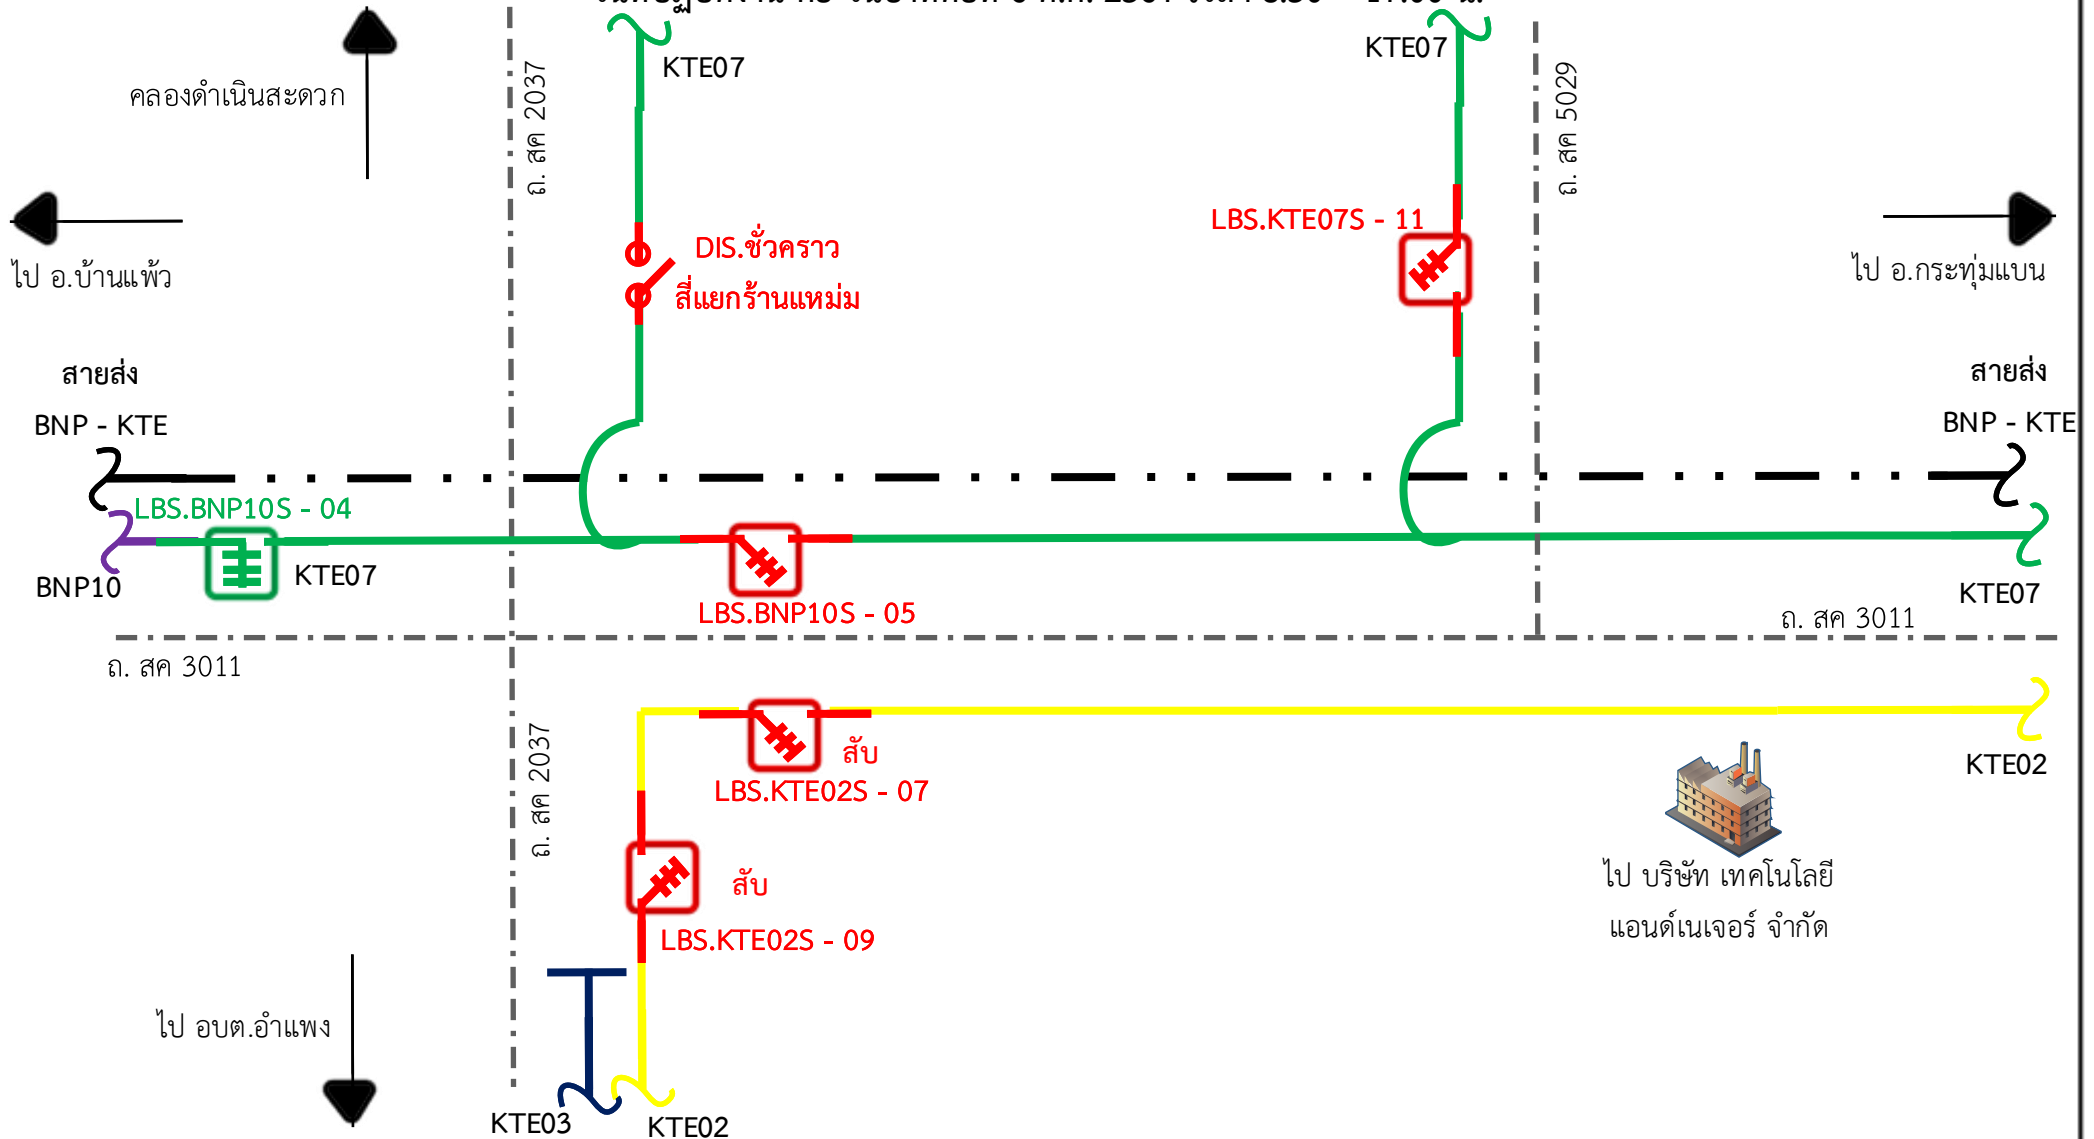


หมายเหตุ มีผู้ได้รับผลกระทบจากการดับไฟ ประมาณ 183 ราย

แผนผังสถานะปัจจุบัน หลังการดับไฟ บริเวณ ถนน สค. 3011 (ฝั่งไป อ.บ้านแพ้ว)

ตั้งแต่ ก่อนถึงสามแยกบางยาง (หน้าบริษัท เทคโนโลยีแอนดเนเจอร์ จำกัด) จนถึง สี่แยกสวนส้ม
เพื่อให้ชุดงาน ผบ.กฟส.กทบ. ปฏิบัติงาน ปรับปรุงระบบไฟฟ้า บริเวณ ถนน สค. 3011 (ฝั่งไป อ.บ้านแพ้ว)

วันที่ปฏิบัติงาน คือ วันอาทิตย์ที่ 6 ต.ค. 2567 เวลา 8.30 - 17.00 น.

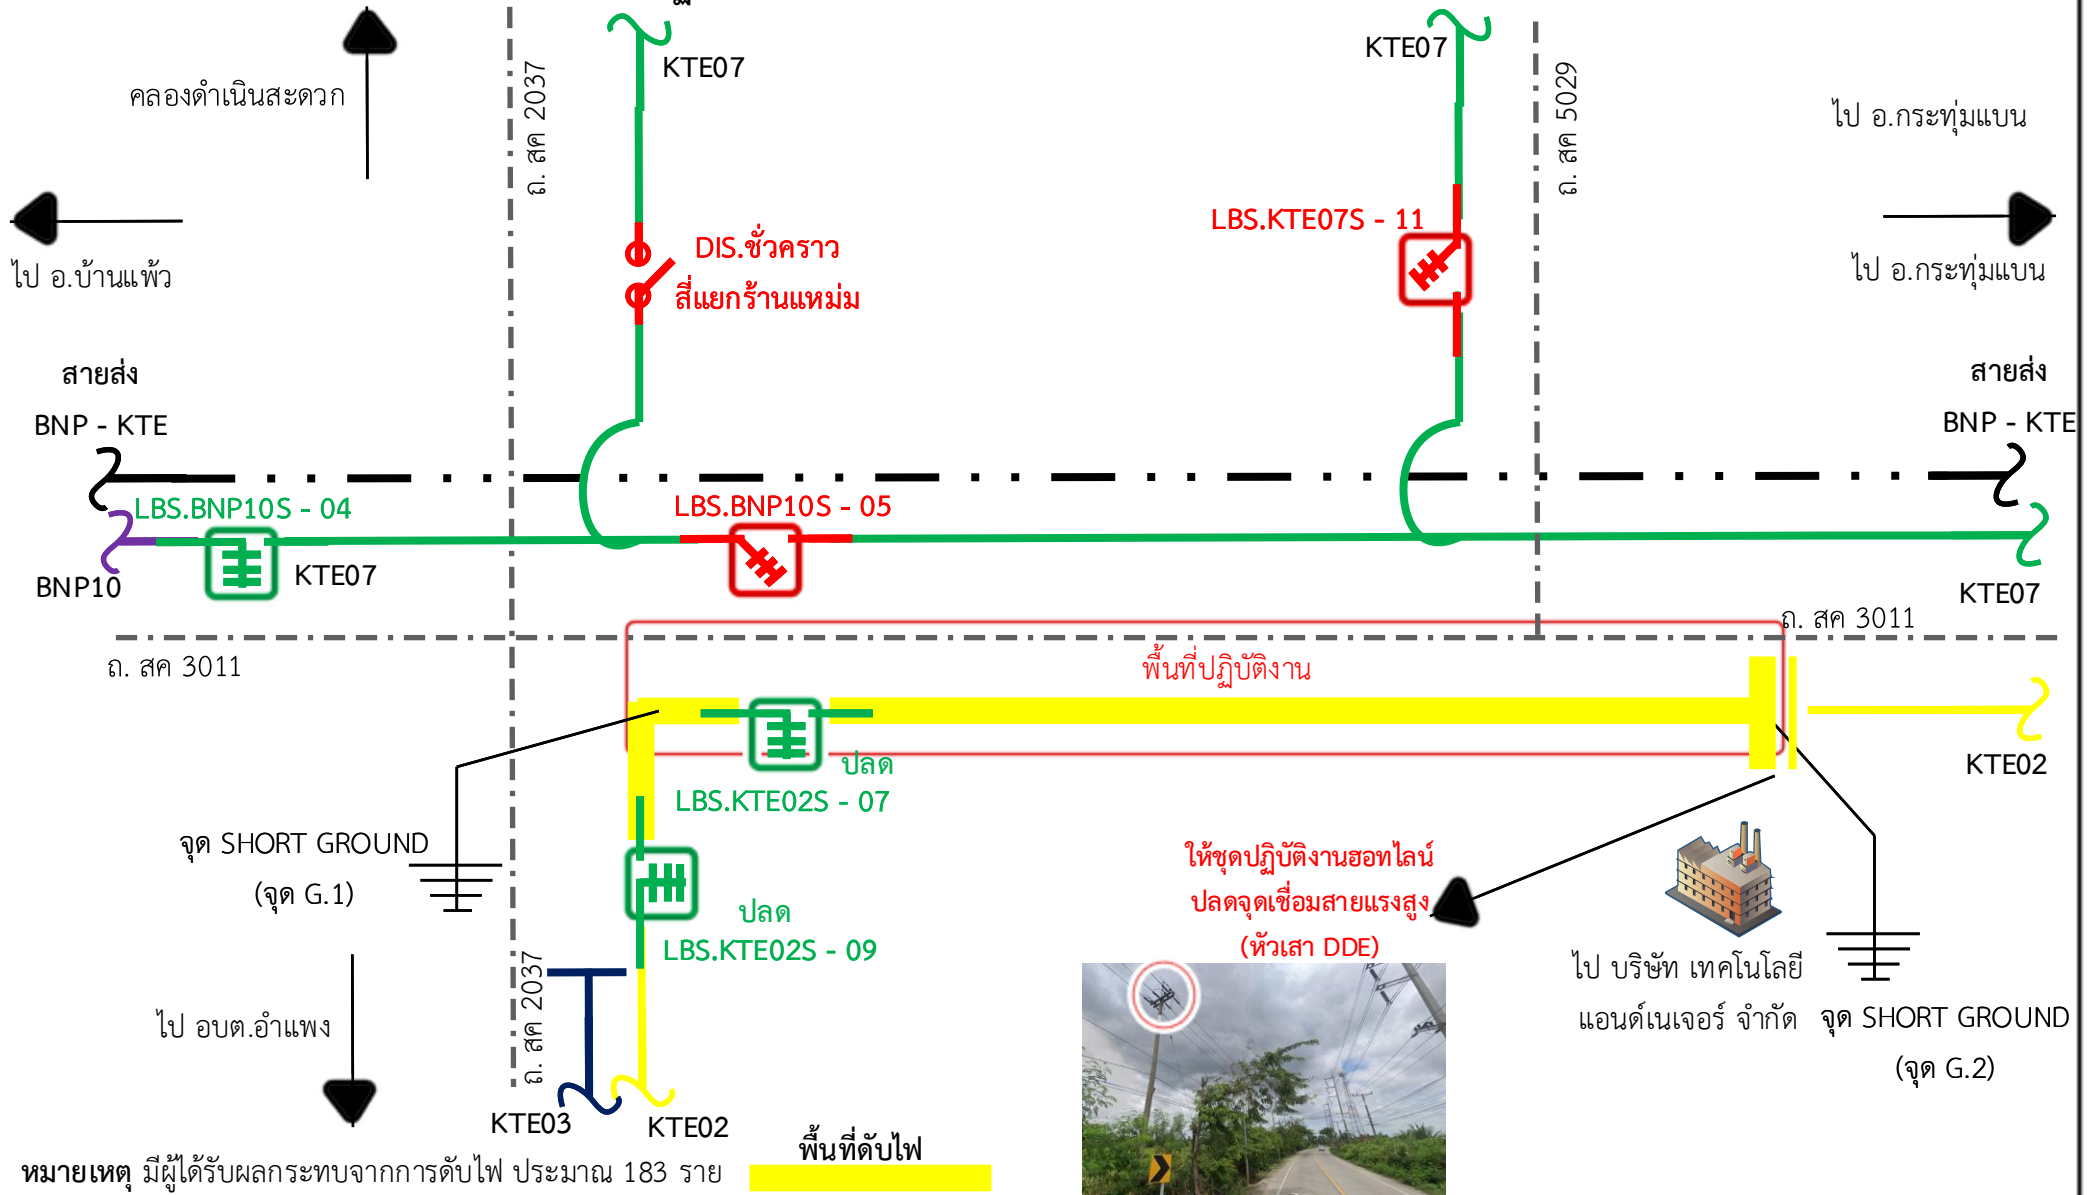

หมายเหตุ มีผู้ได้รับผลกระทบจากการดับไฟ ประมาณ 183 ราย