



การไฟฟ้าส่วนภูมิภาค
PROVINCIAL ELECTRICITY AUTHORITY

วิทยุขอตัดไฟ

เลขที่ ก.๓.กฟส.กทบ.(ปน) - ๒๐๒/๒๕๖๗
ชื่อผู้รับ นายพิพัฒน์ พิชิตสุวรรณพล
ชื่อผู้ส่ง นายมานิช วาสกรี

วันที่ ๒ ตุลาคม ๒๕๖๗
ตำแหน่ง อ.ก.ปน.(ก๓)
ตำแหน่ง ร.จก.(ท) ปฏิบัติงานแทน ผจก.กฟส.กทบ.

ด้วยการไฟฟ้า กฟส.กทบ. จะดำเนินการ ให้ชุดปฏิบัติงาน ผ.ปน.กฟส.กทบ. ปฏิบัติงาน ปรับปรุงระบบไฟฟ้า บริเวณ เสาต้น DDE ฝั่งตรงข้ามเสาสายส่ง SD-SA๒ หมายเลข ๒๘๑ (เสาส่งสัญญาณ TRUE) จนถึง เสาต้น DDE ฝั่งตรงข้ามเสาสายส่ง SD-SA๒ หมายเลข ๒๗๑ (ฝั่งตรงข้าม ตรอ.เจริญทรัพย์) สถานีไฟฟ้า กระทบู่มแบน ๕ ตามแผนผังแนบ จำนวน ๒ แผ่น ดังนี้

ที่	ฟีดเดอร์	วัน/เดือน/ปี	ตั้งแต่เวลา	ถึงเวลา	ลักษณะงานที่ปฏิบัติ/บริเวณ	จาก	ถึง	ผู้ควบคุมงาน
๑.	KTE ๐๒	๘ ต.ค. ๒๕๖๗ และ ๑๓ ต.ค. ๒๕๖๗	๘.๓๐ น.	๑๗.๐๐ น.	ให้ชุดปฏิบัติงาน ผ.ปน.กฟส.กทบ. ปฏิบัติงาน ปรับปรุงระบบไฟฟ้า ถนน สค. ๓๐๑๑ (ฝั่งไป อ.บ้านแพ้ว)	เสาต้น DDE ฝั่งตรงข้ามเสาสายส่ง SD-SA๒ หมายเลข ๒๘๑ (เสาส่งสัญญาณ TRUE)	เสาต้น DDE ฝั่งตรงข้ามเสาสายส่ง SD-SA๒ หมายเลข ๒๗๑ (ฝั่งตรงข้าม ตรอ.เจริญทรัพย์)	นายฤกษ์ ชนะภัย พช.๖ ผ.ปน. กฟส.กทบ. โทร. ๐๘๘ - ๘๓๑๕๒๗๔

พื้นที่ที่มีผู้ใช้ไฟได้รับผลกระทบ(ไฟดับ) ตั้งแต่ เสาต้น DDE ฝั่งตรงข้ามเสาสายส่ง SD-SA๒ หมายเลข ๒๘๑ (เสาส่งสัญญาณ TRUE) จนถึง เสาต้น DDE ฝั่งตรงข้ามเสาสายส่ง SD-SA๒ หมายเลข ๒๗๑ (ฝั่งตรงข้าม ตรอ.เจริญทรัพย์) ไม่มีผู้ได้รับผลกระทบจากการดับไฟ ผู้ประสานงานการดับไฟ ชื่อ นายณพพร ชาวไชยศรี ตำแหน่ง ท.ปน. กฟส.กทบ. โทร. ๐๘๗ - ๖๗๑๕๖๒๖

๑. มีสายเคเบิลใยแก้วนำแสง ๑.๑ มีโอกาสชำรุด ๑.๒ ไม่มีโอกาสชำรุด

๒. ไม่มีสายเคเบิลใยแก้วนำแสง

๓. พิกัดพื้นที่ดับไฟ ๓.๑ เริ่มต้น Lat,Long : ๑๓.๖๓๕๕๕๙๐, ๑๐๐.๒๒๒๒๔๗๗

๓.๒ สิ้นสุด Lat,Long : ๑๓.๖๓๔๑๘๕๕, ๑๐๐.๒๑๗๖๒๓

(นายมานิช วาสกรี)

ตำแหน่ง ร.จก.(ท) ปฏิบัติงานแทน ผจก.กฟส.กทบ.

๒ ตุลาคม ๒๕๖๗

สำหรับแผนควบคุมการจ่ายไฟ (ผคฟ.) กฟก.๓

เรียน อ.ก.ปน.(ก๓)

ผคฟ. พิจารณาแล้วเห็นควร

อนุมัติให้ดับไฟตามคำขอชื่อ ฟีดเดอร์ จาก ถึง

ในวันที่ ตั้งแต่เวลา น. ถึง น. ตามใบสั่งทำสวิตซ์หมายเลขที่

อนุมัติให้ดับไฟตามคำขอชื่อ ฟีดเดอร์ จาก ถึง

ในวันที่ ตั้งแต่เวลา น. ถึง น. ตามใบสั่งทำสวิตซ์หมายเลขที่

พนักงานศูนย์ฯ นาย ประสานงานการขอตัดไฟกับ

()

สำหรับผู้อนุมัติ

ที่ ก.๓ ก.ปป.(คฟ)

เรียน อ.ก.สฟ.(ก๓), อ.ก.ว.(ก๓), ผจก.

ขั้นตอนการสวิตซ์িং แผ่น

แผนผังแนบ แผ่น

อนุมัติ และแจ้ง จป. เพื่อตรวจสอบความปลอดภัย


พร้อมทั้งลงข้อมูลแจ้งแผนดับไฟลงใน www.pea.co.th

ผจก. (สถานี)

เพื่อทราบ และจัดพนักงานเข้าปฏิบัติงานร่วมกับศูนย์ฯ นครปฐม


ตั้งแต่วันที่ น. เป็นต้นไป จนกว่างานจะแล้วเสร็จ

แผนผังสถานะปัจจุบัน **ก่อนดับไฟ** บริเวณ ถนน สค. 3011 (ฝั่งไป อ.บ้านแพ้ว)
 ตั้งแต่ เสาต้น DDE ฝั่งตรงข้ามเสาสายส่ง SD-SA2 หมายเลข 281 (เสาส่งสัญญาณ TRUE) จนถึง
 เสาต้น DDE ฝั่งตรงข้ามเสาสายส่ง SD-SA2 หมายเลข 271 (ฝั่งตรงข้าม ตรอ.เจริญทรัพย์)
 เพื่อให้ชุดงาน ผบ.กฟส.กทบ. ปฏิบัติงาน ปรับปรุงระบบไฟฟ้า บริเวณ ถนน สค. 3011 (ฝั่งไป อ.บ้านแพ้ว)
 วันที่ปฏิบัติงาน คือ วันอังคารที่ 8 ต.ค. 2567 เวลา 8.30 – 17.00 น. และ วันอาทิตย์ที่ 13 ต.ค. 2567 เวลา 8.30 – 17.00 น.

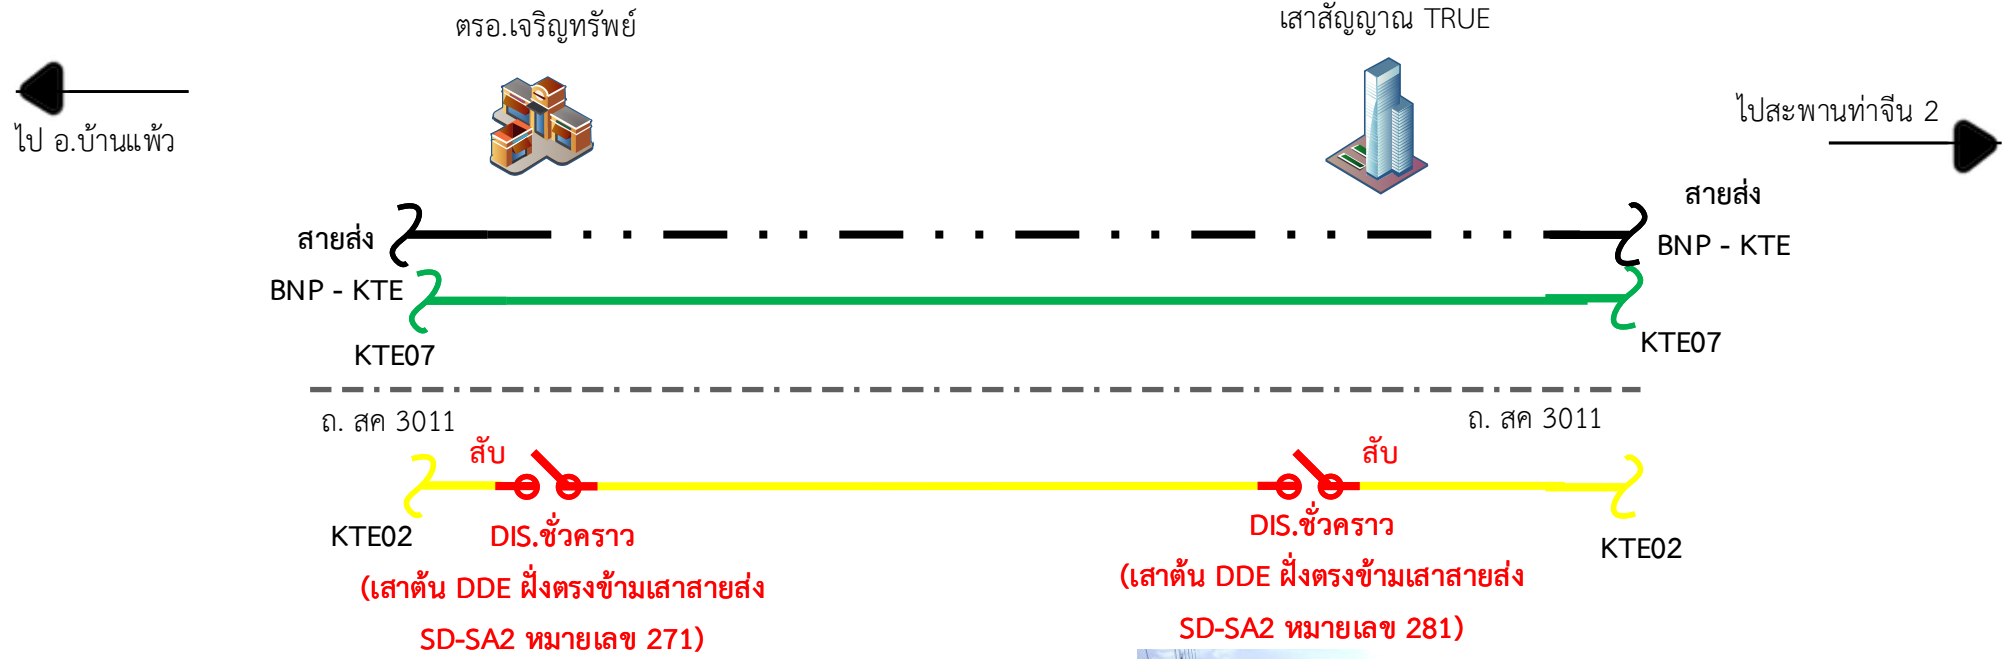

หมายเหตุ มีผู้ได้รับผลกระทบจากการดับไฟ ประมาณ - ราย

แผนผังสถานะปัจจุบัน **หลังดับไฟ** บริเวณ ถนน สค. 3011 (ฝั่งไป อ.บ้านแพ้ว)
 ตั้งแต่ เสาต้น DDE ฝั่งตรงข้ามเสาสายส่ง SD-SA2 หมายเลข 281 (เสาส่งสัญญาณ TRUE) จนถึง
 เสาต้น DDE ฝั่งตรงข้ามเสาสายส่ง SD-SA2 หมายเลข 271 (ฝั่งตรงข้าม ตรอ.เจริญทรัพย์)
 เพื่อให้ชุดงาน ผบ.กฟส.กทบ. ปฏิบัติงาน ปรับปรุงระบบไฟฟ้า บริเวณ ถนน สค. 3011 (ฝั่งไป อ.บ้านแพ้ว)
 วันที่ปฏิบัติงาน คือ วันอังคารที่ 8 ต.ค. 2567 เวลา 8.30 - 17.00 น. และ วันอาทิตย์ที่ 13 ต.ค. 2567 เวลา 8.30 - 17.00 น.

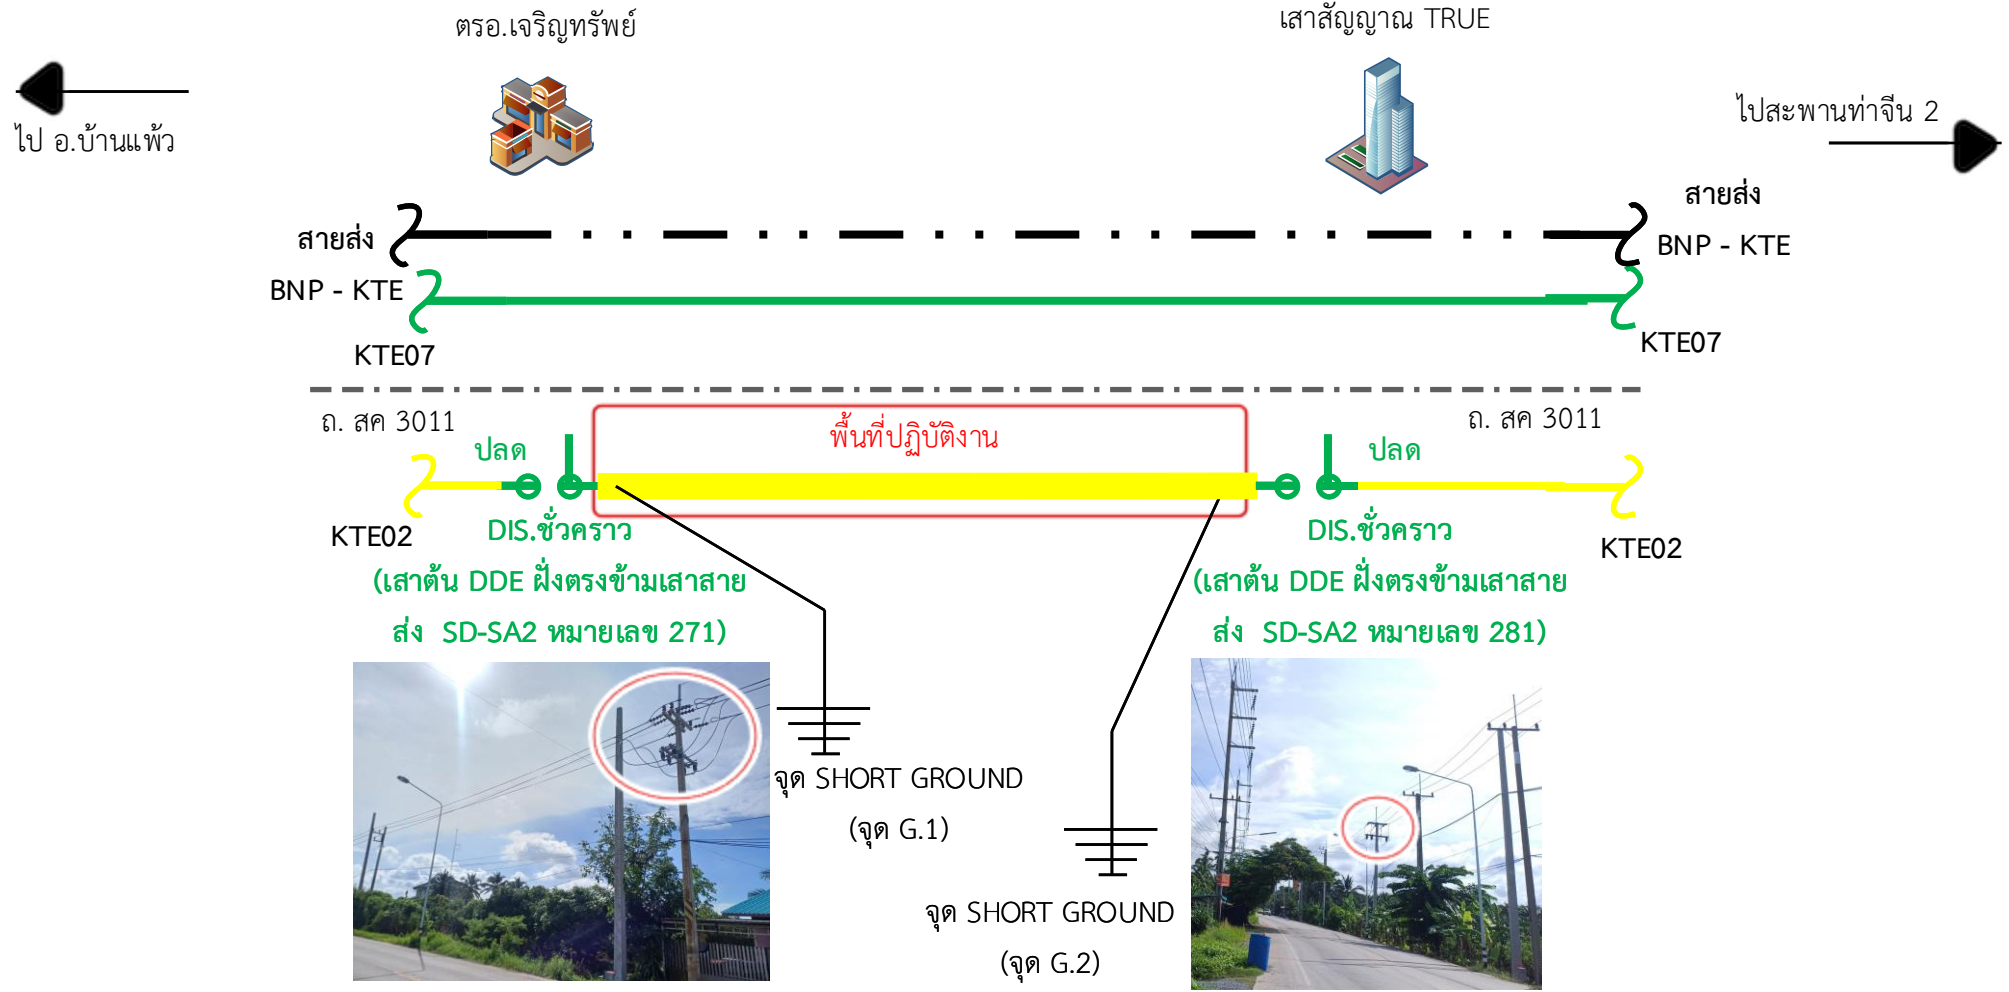

หมายเหตุ มีผู้ได้รับผลกระทบจากการดับไฟ ประมาณ - ราย

พื้นที่ดับไฟ