



การไฟฟ้าส่วนภูมิภาค
PROVINCIAL ELECTRICITY AUTHORITY

เลขที่ ก.3.ดบ.(ปบ).974./2567
ชื่อผู้รับ นายพัทธนันท์ พิชราสุวรรณชด.
ชื่อผู้ส่ง นายสมบัติ ยศศักดิ์ศรี

วันที่ 2 ต.ค. 2567
ตำแหน่ง อก.ปบ.(ก3)
ตำแหน่ง รจก.(ท)ปฏิบัติงานแทน ผจก.กฟส.ดบ.

ด้วย กฟอ.เดิมบางนางบวช ขอตัดไฟระบบ ๑๑๕ เควี เพื่อให้ชุดงานก่อสร้าง กฟส.ดบ.ก่อสร้างระบบ ๒๒ เควี ตามแผนผัง
สังเขปแนบ จำนวน.....1.....แผ่น ดังนี้

ที่	ฟีดเดอร์	วัน/เดือน/ปี	ตั้งแต่/ เวลา	ถึง/เวลา	ลักษณะงานที่ ปฏิบัติ/บริเวณ	จาก	ถึง	ผู้ควบคุมงาน
1.	สายส่ง 115 เควี	4 ต.ค. 67	8.30 น.	16.30 น.	ก่อสร้างระบบ ๒๒ เควี ใต้ไลน์สายส่ง ทางเข้า บ.ปรีช แอนไฮด์ จำกัด	DBA 1YS-09 ปากทางเข้า บ.ปรีชแอนไฮด์ จำกัด	02ABS-01 บ.ปรีช แอนไฮด์ จำกัด	นายสุทธิ นิยมธรรม โทร.083-8801582

พื้นที่ที่มีผู้ใช้ไฟได้รับผลกระทบ(ไฟดับ).....

ผู้ประสานงานการดับไฟ ชื่อ...นายประชุม พลายโต ตำแหน่ง...หม.ปบ..... โทร...081-8801209.....

พื้นที่ ที่ขอตัดไฟปฏิบัติงานมีสายเคเบิลใยแก้วนำแสงของ กฟภ. (หากมีโอกาสชำรุด ผศส.กรส.(ก๓) จะไปตรวจสอบก่อนปฏิบัติงาน)

๑. มีสายเคเบิลใยแก้วนำแสง ๑.๑ มีโอกาสชำรุด ๑.๒ ไม่มีโอกาสชำรุด
๒. ไม่มีสายเคเบิลใยแก้วนำแสง
๓. พิกัดพื้นที่ดับไฟ 3.1 เริ่มต้น Lat : ...14.870329... Long: ...99.844381.....
3.2 สิ้นสุด Lat : ... 14.898174... Long:... 99.831552.....

สำหรับแผนกควบคุมการจ่ายไฟ (ผคฟ.) กฟภ.๓
เรียน อก.ปบ.(ก๓)

ลงชื่อ.....
(นายสมบัติ ยศศักดิ์ศรี)
ตำแหน่ง รจก.(ท) ปฏิบัติงานแทน ผจก.กฟส.ดบ.

ผคฟ. พิจารณาแล้วเห็นควร

อนุมัติให้ดับไฟตามคำขอชื่อ..... ฟีดเดอร์..... จาก..... ถึง.....
ในวันที่..... ตั้งแต่เวลา..... น. ถึง..... น. ตามใบสั่งทำสวิชชิงเลขที่.....
 อนุมัติให้ดับไฟตามคำขอชื่อ..... ฟีดเดอร์..... จาก..... ถึง.....
ในวันที่..... ตั้งแต่เวลา..... น. ถึง..... น. ตามใบสั่งทำสวิชชิงเลขที่.....
พนักงานศูนย์ฯ นาย..... ประสานงานการขอตัดไฟกับ.....

สำหรับผู้อนุมัติ

ที่ ก.๓ กปบ.(คฟ.)
เรียน ผจก.....


ขั้นตอนการสวิชชิง..... แผ่น
แผนผังแนบ..... แผ่น

อก.บช.(ก๓), อก.วว.(ก๓)
อนุมัติ และแจ้ง จป. เพื่อตรวจสอบความปลอดภัย
พร้อมทั้งลงข้อมูลแจ้งแผนดับไฟลงใน www.pea.co.th

ผจก..... (สถานี.....)
เพื่อทราบ และจัดพนักงานเข้าปฏิบัติงานร่วมกับศูนย์ฯ นครปฐม
ตั้งแต่วันที่..... น. เป็นต้นไป จนกว่างานจะแล้วเสร็จ

แผนผัง Single line Diagram แสดงพื้นที่ขอตัดไฟสายส่ง 115 เควี ให้ชุดงานก่อสร้าง กฟผ.คบ.ปฏิบัติงานก่อสร้างระบบ 22 เควีทางเข้า บ.บริษัทแม่ในเขต จำกัด ตั้งแต่ โหลดเบรกตัวที่ DBA1YS-09 (ฝั่งด้านซ้าย) ถึง 02ABS-01 หน่วยงานบริษัทแม่ในเขต จำกัด

สถานีเดิมบาง

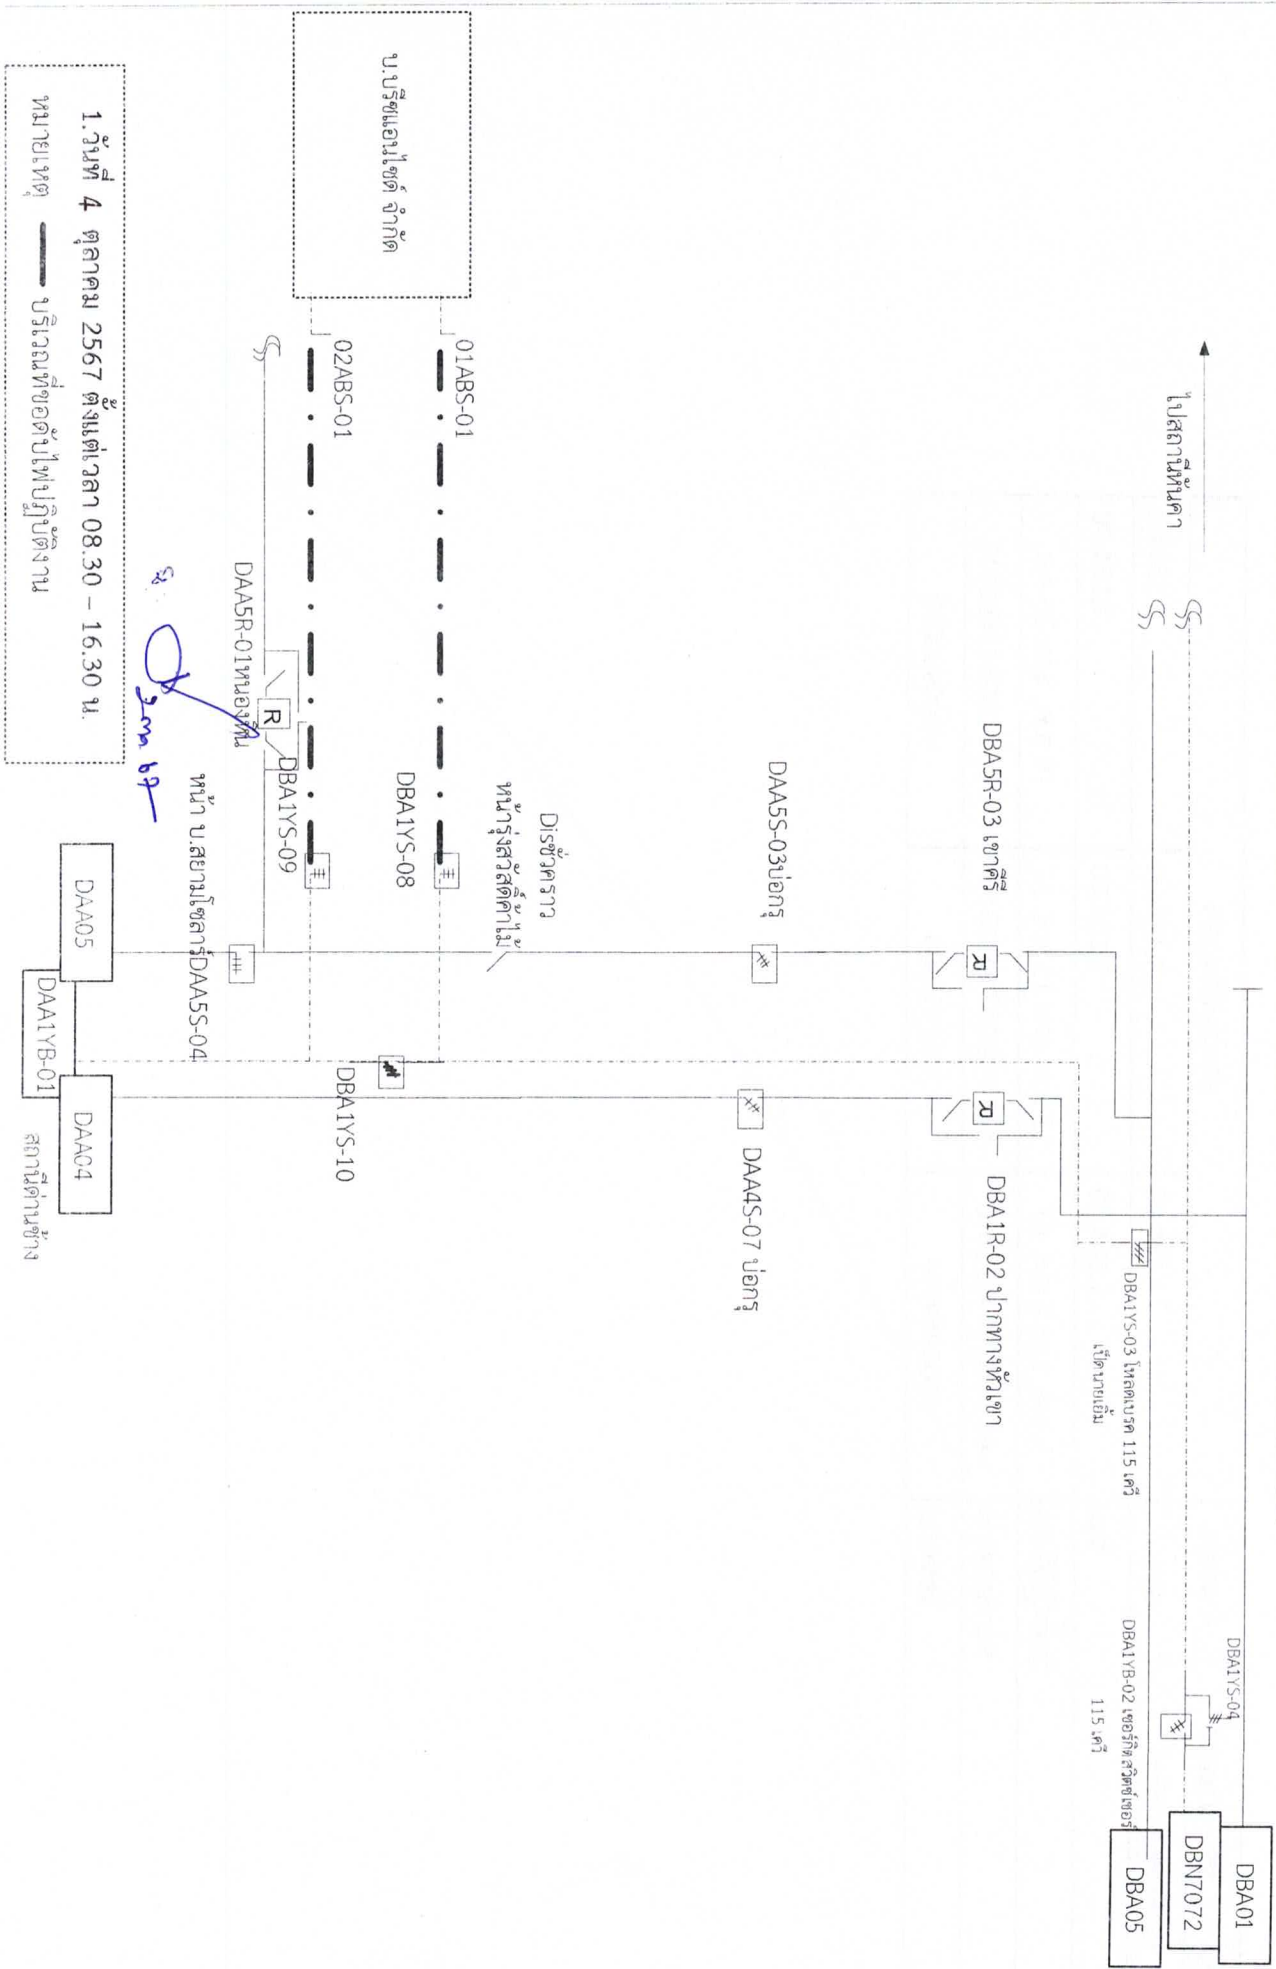

1. วันที่ 4 ตุลาคม 2567 ตั้งแต่เวลา 08.30 - 16.30 น.
หมายเหตุ - บริเวณที่ขอตัดไฟปฏิบัติงาน

3 ม. 69