



การไฟฟ้าส่วนภูมิภาค
PROVINCIAL ELECTRICITY AUTHORITY

วิทยุขอตัดไฟ

เลขที่ ก.๓.สปร.(ปน.).....**03608**.....
ชื่อผู้รับ นายพัทธนันท์ พิชิตสุวรรณชล
ชื่อผู้ส่ง นายณัฐวัฒน์ ทัพพ์พัฒนนะ

วันที่ ๗ ตุลาคม ๒๕๖๗
ตำแหน่ง อก.ปน.(ก.๓)
ตำแหน่ง ผจก.กฟส.สามพราน

ด้วยการไฟฟ้า สามพราน จะขอตัดไฟเพื่อปฏิบัติงาน เพื่อ ตัดไฟปรับปรุงสาย๑๘๕SAC เป็นสายTAC สะพานลอยอินเตอร์เทค ผัง
ขาเข้า กทม.....ตามแผนผังสังเขปแนบ จำนวน.....๑.....แผ่น ดังนี้

ที่	ฟีดเดอร์	วัน/เดือน/ปี	ตั้งแต่เวลา	ถึงเวลา	ลักษณะงาน/บริเวณ	จาก	ถึง	ผู้ควบคุมงาน
๑	NCA๐๔	๑๙-๒๐ ต.ค. ๖๗	๐๘.๓๐	๑๖.๓๐	ตัดไฟปรับปรุงสาย๑๘๕SAC เป็นสาย TAC สะพานลอยอินเตอร์เทค ผังขาเข้า กทม	Dis ช ค . ข้าง UG ๑๑๕	-Dis ชค.อินเตอร์เทค (บน)	นายณัฐวัฒน์ ผูกฉิม ๐๘๖-๓๑๗๗๗๖๑
๒	SAB๐๔					NCA๐๑S-๐๕	-Dis ชค.อินเตอร์เทค (สเปเซอร์ถนน)	
๓	SAB๐๔					Dis ช ค . ตรง ข้ามโอดธานี	-Dis ชค.อินเตอร์เทค (สเปเซอร์บ้าน)	

พื้นที่ที่มีผู้ใช้ไฟได้รับผลกระทบ(ไฟดับ)..... แพลนปูนตรงข้ามโอดธานีและสถาบันอินเตอร์เทค.....

ผู้ประสานงานการตัดไฟ ชื่อ นายณัฐวัฒน์ ผูกฉิม.....ตำแหน่ง ขม.ปน.....โทร. ๐๘๖-๓๑๗๗๗๖๑.....

พื้นที่ ที่ขอตัดไฟปฏิบัติงานมีสายเคเบิลใยแก้วนำแสงของ กฟภ. (หากมีโอกาสชำรุด ผศส.กรส.(ก.๓) จะไปตรวจสอบก่อนปฏิบัติงาน)

- มีสายเคเบิลใยแก้วนำแสง ๑.๑ มีโอกาสชำรุด ๑.๒ ไม่มีโอกาสชำรุด
- ไม่มีสายเคเบิลใยแก้วนำแสง
- พิกัดพื้นที่ตัดไฟ

๓.๑ เริ่มต้น Lat : ๑๓.๗๔๖๗๓	Long : ๑๐๐.๒๐๕๘๙
๓.๒ สิ้นสุด Lat : ๑๓.๗๔๔๙๒	Long : ๑๐๐.๒๐๘๖๘

ลงชื่อ.....
(นายณัฐวัฒน์ ทัพพ์พัฒนนะ)

สำหรับแผนกควบคุมการจ่ายไฟ (ผคฟ.) กฟภ.๓

เรียน อก.ปน.(ก.๓)

ผคฟ. พิจารณาแล้วเห็นควร

- อนุมัติให้ตัดไฟตามคำขอชื่อ.....ฟีดเดอร์.....จาก.....ถึง.....
ในวันที่.....ตั้งแต่เวลา.....น. ถึง.....น. ตามใบสั่งทำสวิตซ์ซึ่งเลขที่.....
- อนุมัติให้ตัดไฟตามคำขอชื่อ.....ฟีดเดอร์.....จาก.....ถึง.....
ในวันที่.....ตั้งแต่เวลา.....น. ถึง.....น. ตามใบสั่งทำสวิตซ์ซึ่งเลขที่.....
- อนุมัติให้ตัดไฟตามคำขอชื่อ.....ฟีดเดอร์.....จาก.....ถึง.....
ในวันที่.....ตั้งแต่เวลา.....น. ถึง.....น. ตามใบสั่งทำสวิตซ์ซึ่งเลขที่.....
- อนุมัติให้ตัดไฟตามคำขอชื่อ.....ฟีดเดอร์.....จาก.....ถึง.....
ในวันที่.....ตั้งแต่เวลา.....น. ถึง.....น. ตามใบสั่งทำสวิตซ์ซึ่งเลขที่.....
- พนักงานศูนย์ฯ นาย.....ประสานงานการขอตัดไฟกับ.....

สำหรับผู้อนุมัติ

ที่ ก.๓ กปน.(คฟ.)

เรียน ผจก.....

อก.บช.(ก.๓), อก.วว.(ก.๓)


ขั้นตอนการสวิตซ์.....แผ่น
แผนผังแนบ.....แผ่น

อนุมัติ และแจ้ง จป. เพื่อตรวจสอบความปลอดภัย,
พร้อมทั้งลงข้อมูลแจ้งแผนดับไฟลงใน www.pea.co.th

ผจก.....(สถานี.....)
เพื่อทราบ และจัดพนักงานเข้าปฏิบัติงานร่วมกับศูนย์
นครปฐม ตั้งแต่เวลา.....น.เป็นต้นไป จนกว่างานจะแล้วเสร็จ

งานดับไฟวันที่ 19-20 ตุลาคม 2567 ปรับปรุงสาย185SAC เป็นสาย TAC

สะพานลอยอินเตอร์เทคฝั่งขาเข้า

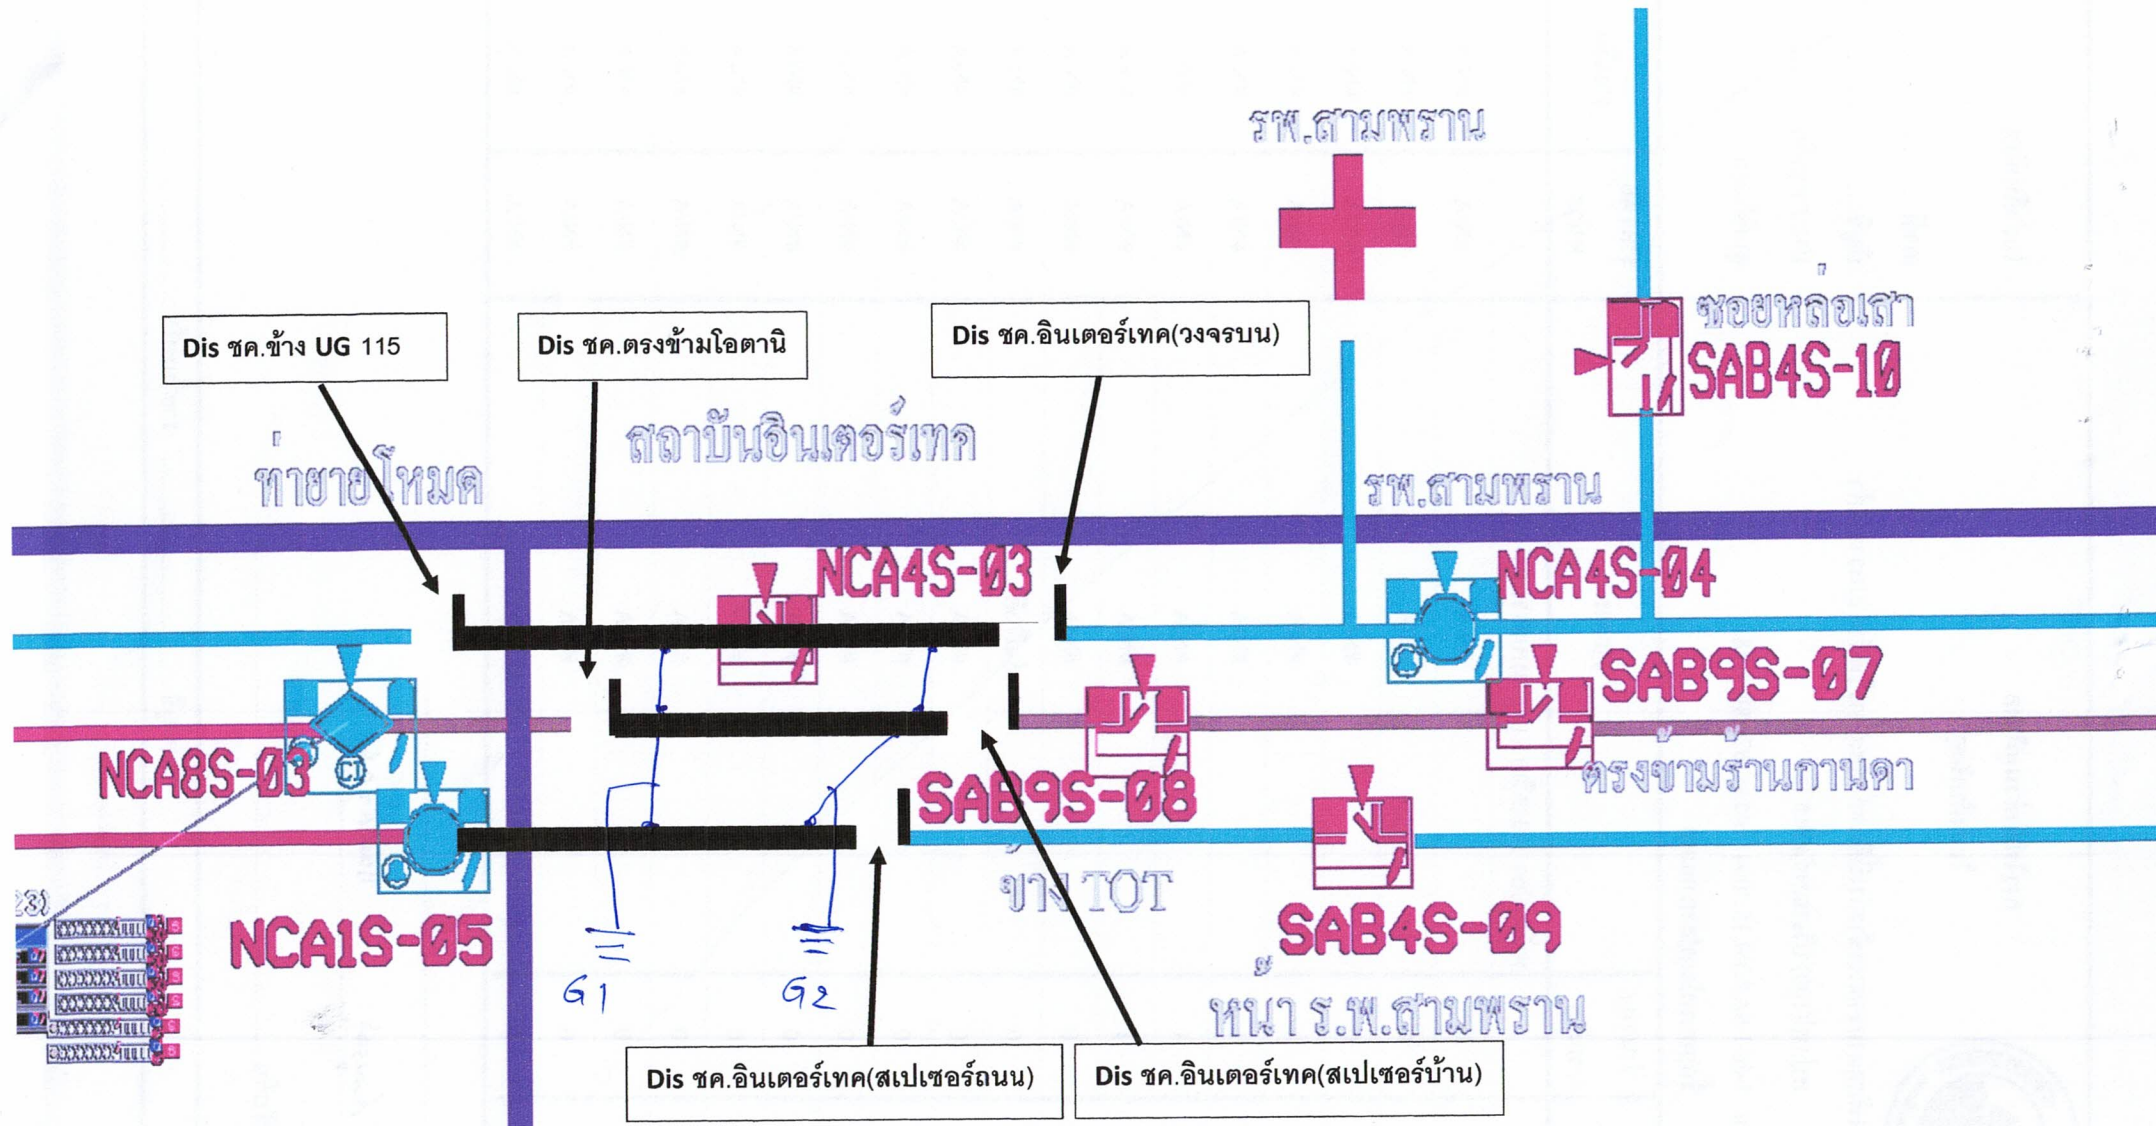

ถนนเพชรเกษม