



การไฟฟ้าส่วนภูมิภาค

PROVINCIAL ELECTRICITY AUTHORITY

เลขที่ ก.๓ นญช. ๕๑๖ /๒๕๖๗

ชื่อผู้รับ นายพัทธนันท์ พิชิราสุวรรณขจร

ชื่อผู้ส่ง นายสำเริง แก้วเรือง

วันที่ ๑๑ ตุลาคม ๒๕๖๗

ตำแหน่ง อก.ปบ.(ก.๓)

ตำแหน่ง หน.กป.รักษาการแทน ผจก.กฟส.หนองหญ้าไซ

ด้วยการไฟฟ้า กฟส.หนองหญ้าไซ ขอย้ายโหลด เพื่อดำเนินการติดตั้ง SF๖ แทน DIS เทศบาลชอย.๗ (DAA๐๒S-๑๐.) วงจร LWA๐๓...สถานีไฟฟ้าเลขขวัญ ตามแผนผังส่งเขปแนบจำนวน ๑. แผ่น ดังนี้

ที่	ฟีดเดอร์	วัน/เดือน/ปี	ตั้งแต่ เวลา	ถึง เวลา	ลักษณะงานที่ปฏิบัติ/บริเวณ	จาก	ถึง	ผู้ควบคุมงาน	
๑.	LWA๐๓	๒๕ ต.ค. ๒๕๖๗	๐๘.๓๐ น.	๑๖.๓๐ น.	ย้ายโหลดเพื่อปลด DIS เทศบาลชอย.๗ (DAA๐๒S-๑๐.) ฮอทไลน์กระเช้าสุพรรณบุรี รื้อถอน DIS พร้อมติดตั้ง SF๖ แทน	วงจรถัดเดอร์ ๓ สถานีเลขขวัญ LWA๐๓	DIS.เทศบาลชอย.๗ (DAA๐๒S-๑๐.) วงจร LWA๐๓ สถานีเลขขวัญ พิกัด ๑๔.๗๗๘๓๑๘๖, ๙๙.๙๐๘๒๔๓๗	DIS.เทศบาลชอย.๗ (DAA๐๒S-๑๐.) วงจร LWA๐๓ สถานีเลขขวัญ พิกัด ๑๔.๗๗๘๓๑๘๖, ๙๙.๙๐๘๒๔๓๗	นายสุภลักษณ์ อังศิริ

พื้นที่ที่มีผู้ใช้ไฟได้รับผลกระทบ(ไฟดับ).....

ผู้ประสานงานการดับไฟ ชื่อ นายสุภลักษณ์ อังศิริ ตำแหน่ง หน.กป. โทร. ๐๘๖-๖๖๘-๕๑๕๕

พื้นที่ ที่ขอดับไฟปฏิบัติงานมีสายเคเบิลใยแก้วนำแสงของ กฟภ. (หากมีโอกาสชำรุด ผศส.กรส.(ก.๓) จะไปตรวจสอบก่อนปฏิบัติงาน)

- มีสายเคเบิลใยแก้วนำแสง ๑.๑  มีโอกาสชำรุด ๑.๒  ไม่มีโอกาสชำรุด
- ไม่มีสายเคเบิลใยแก้วนำแสง

(นายสำเริง แก้วเรือง)  
หน.กป. รักษาการแทน  
ผจก.กฟส.หนองหญ้าไซ

สำหรับแผนกควบคุมการจ่ายไฟ (คฟ.) กฟภ.๓

เรียน อก.ปบ.(ก.๓)

คฟ. พิจารณาแล้วเห็นควร

อนุมัติให้ดับไฟตามคำขอ... ฟีดเดอร์... จาก... ถึง...  
ในวันที่... ตั้งแต่เวลา... น. ถึง... น. ตามใบสั่งทำสวิตซ์เลขที่...

อนุมัติให้ดับไฟตามคำขอ... ฟีดเดอร์... จาก... ถึง...  
ในวันที่... ตั้งแต่เวลา... น. ถึง... น. ตามใบสั่งทำสวิตซ์เลขที่...

พนักงานศูนย์ นาย... ประสานงานการขอดับไฟกับ...

สำหรับผู้อนุมัติ

ที่ ก.๓ กปบ.(คฟ.)

เรียน ผจก. ....

อก.บข.(ก.๓), อก.วว.(ก.๓)

อนุมัติ และแจ้ง จป. เพื่อตรวจสอบความปลอดภัย

พร้อมทั้งลงข้อมูลแจ้งแผนดับไฟลงใน www.pea.co.th

(.....) : หน.ระบบสารบรรณแล้ว

ขั้นตอนการสวิตซ์... แผ่นวันที่... ๘๔๖๔ '๘' ๐๐

แผนผังแนบ... แผ่น

ผจก. (สถานี...)


เพื่อทราบ และจัดพนักงานเข้าปฏิบัติงานร่วมกับศูนย์ฯ นครปฐม  
ตั้งแต่วันที่... น. เป็นต้นไป จนกว่างานจะแล้วเสร็จ

แผ่นที่ ๑

แผนผัง Single line Diagram แสดงพื้นที่ดำเนินการย้ายโหลด เพื่อติดตั้ง SF๖ แทน DIS เทศบาลชอย ๗ ( DAA๐๒S-๑๐ )

วงจร LWA๐๓ สถานีไฟฟ้าเลขานุการ

วันศุกร์ ที่ ๒๕ ต.ค. ๒๕๖๗ ตั้งแต่เวลา ๐๘.๓๐-๑๖.๓๐ น.

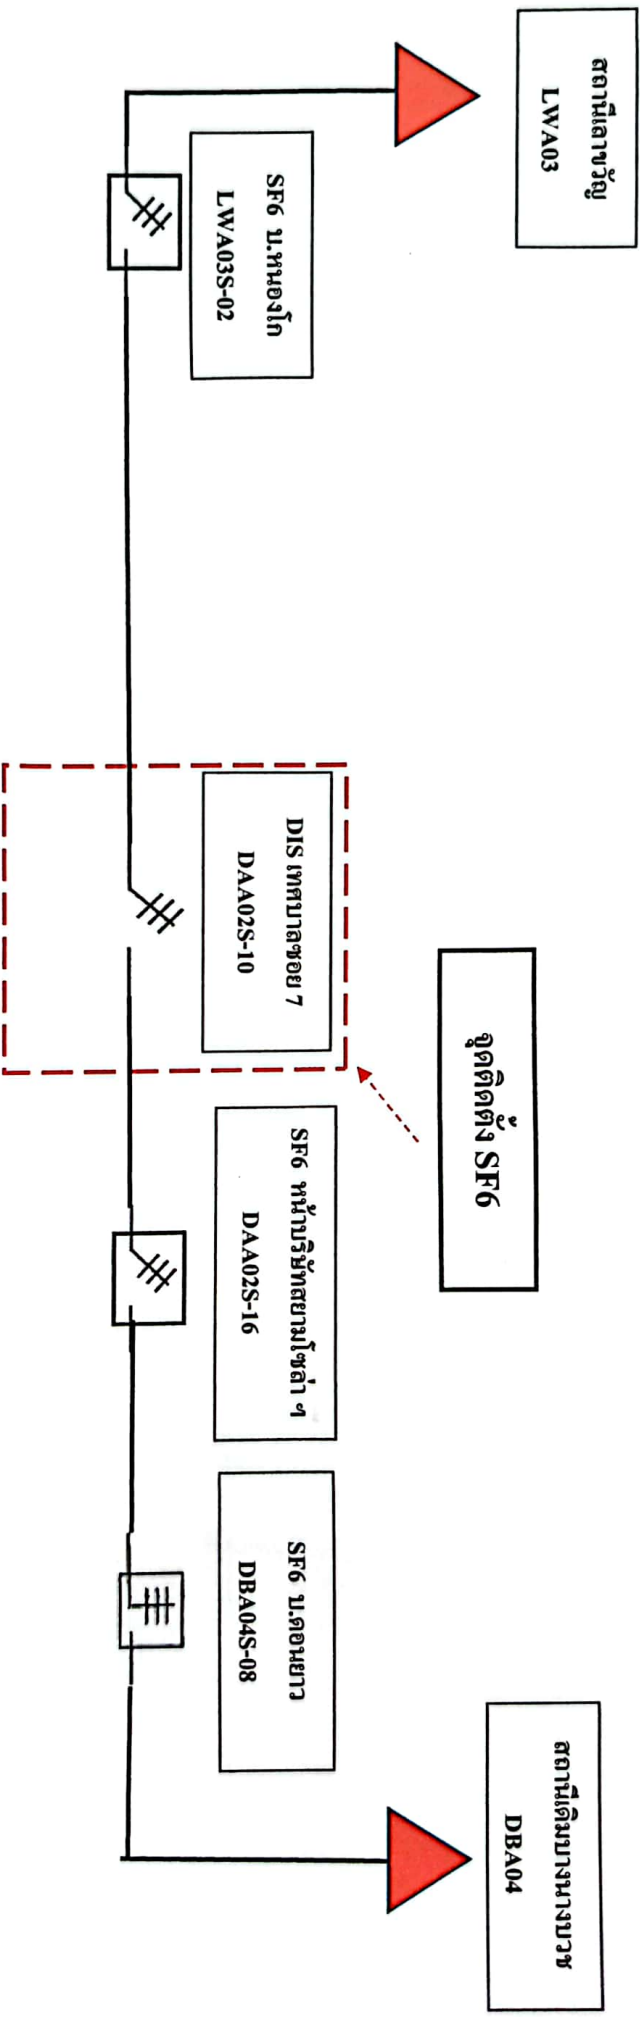

หมายเหตุ หลังการปฏิบัติงาน แล้วเสร็จ ย้ายโหลดกลับสภาพเดิม