



การไฟฟ้าส่วนภูมิภาค

PROVINCIAL ELECTRICITY AUTHORITY

เลขที่ ก.ต.นญช. ๕๖๖ /๒๕๖๗

ชื่อผู้รับ นายพัทธนันท์ พิชิตราสุวรรณชวล

ชื่อผู้ส่ง นายนิศากร แซ่มโซติ

วันที่ ๑๗ ตุลาคม ๒๕๖๗

ตำแหน่ง อ.ก.ป.บ.(ก.๓)

ตำแหน่ง ผจก.กฟส.นญช.

ด้วยการไฟฟ้า กฟส.หนองหญ้าไซ ขอติดตั้ง DIS ชั่วคราว แยกโรงสีบ้านดิน วงจร DAA๐๒ และขอตั้งกระแสไฟฟ้าชั่วคราว เพื่อดำเนินการก่อสร้างปรับปรุงระบบจำหน่าย (บ้านโค้งบ่อแร่-ตลาดหนองหญ้าไซ) P-TDD๐๒.๓-I-NYCNA.๐๐๐๔ วงจร DAA๐๒...สถานีไฟฟ้า ตำบลช้าง...ตามแผนผังสังเขปแนบจำนวน ๒ แผ่น ดังนี้

Table with 10 columns: No., Project No., Date, Start Time, End Time, Work Description, From, To, and Supervisor. It details two work items related to temporary DIS installation and power line work.

พื้นที่ที่มีผู้ใช้ไฟได้รับผลกระทบ(ไฟดับ).....

ผู้ประสานงานการดับไฟ ชื่อ นายสุภลักษณ์ อังศิริ ตำแหน่ง ชผ.กป โทร ๐๘๖-๖๖๘-๕๑๕๕

พื้นที่ ที่ขอดับไฟปฏิบัติงานมีสายเคเบิลใยแก้วนำแสงของ กฟผ. (หากมีโอกาสชำรุด ผศส.กรส(ก.๓) จะไปตรวจสอบก่อนปฏิบัติงาน)

- 1. [X] มีสายเคเบิลใยแก้วนำแสง ๑.๑ [] มีโอกาสชำรุด ๑.๒ [X] ไม่มีโอกาสชำรุด
2. [] ไม่มีสายเคเบิลใยแก้วนำแสง

[Handwritten Signature]

(นายนิศากร แซ่มโซติ)
ผจก.กฟส.หนองหญ้าไซ

แจ้งระบบสารสนเทศแล้ว
วันที่ ๑๗ ต.ค. ๒๕๖๗

สำหรับแผนกควบคุมการจ่ายไฟ (ผคฟ.) กฟผ.๓

เรียน อก.ปป.(ก.๓)

ผคฟ. พิจารณาแล้วเห็นควร

อนุมัติให้ดับไฟตามคำขอข้อ.....พิดเคอร์.....จาก.....ถึง.....
ในวันที่.....ตั้งแต่เวลา.....น. ถึง.....น. ตามใบสั่งทำสวิชซึ่งเลขที่.....

อนุมัติให้ดับไฟตามคำขอข้อ.....พิดเคอร์.....จาก.....ถึง.....
ในวันที่.....ตั้งแต่เวลา.....น. ถึง.....น. ตามใบสั่งทำสวิชซึ่งเลขที่.....
พนักงานศูนย์ฯ นาย.....ประสานงานการขอดับไฟกับ.....

(.....)

สำหรับผู้อนุมัติ

ที่ ก.๓ กปป.(คฟ.)

เรียน ผจก.....

อก.บช.(ก.๓), อก.วว.(ก.๓)

ขั้นตอนการสวิชซึ่ง.....แผ่น

แผนผังแนบ.....แผ่น


ผจก.....(สถานี.....)

เพื่อทราบ และจัดพนักงานเข้าปฏิบัติงานร่วมกับศูนย์ฯ นครปฐม
ตั้งแต่เวลา.....น. เป็นต้นไป จนกว่างานจะแล้วเสร็จ

อนุมัติ และแจ้ง จป. เพื่อตรวจสอบความปลอดภัย
พร้อมทั้งลงข้อมูลแจ้งแผนดับไฟลงใน www.pea.co.th

แผ่นที่ ๑

แผนผัง Single line Diagram แสดงพื้นที่ดำเนินการติดตั้ง DIS ชั่วคราว แยกโรงสีกำนันทิน วงจร DAA๐๒ สถานีท่าช้าง
วันจันทร์ ที่ ๒๘ ต.ค. ๒๕๖๗ ตั้งแต่เวลา ๐๘.๓๐-๑๖.๓๐ น.

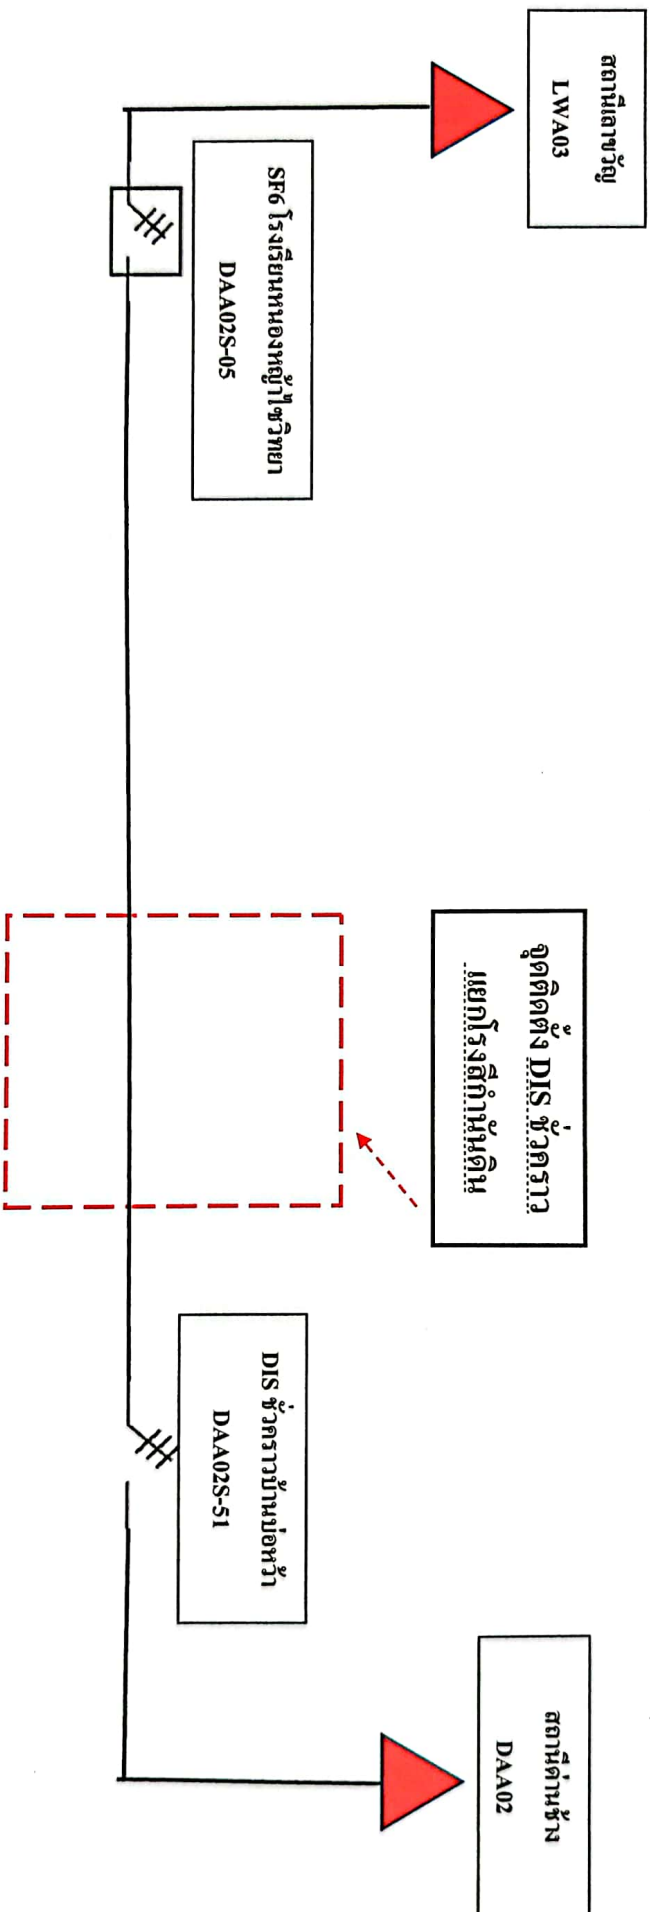


หมายเหตุ หลังการปฏิบัติงาน แล้วเสร็จ ย้ายหลอดกลับสภาพเดิม

แผนที่ ๒

แผนผัง Single line Diagram แสดงพื้นที่บริการและไฟฟ้าชั่วคราว เพื่อดำเนินการก่อสร้างปรับปรุงระบบจำหน่าย (บ้านโค้งบ่อแร่-ตลาดหนองหญ้าไซ) P-TDD๐๒.๓-I-NYCNA ๐๐๐๔ วงจร DAA๐๒ สถานีไฟฟ้าตำบลช้าง

วันอังคาร ที่ ๒๙ ต.ค. ๒๕๖๗ ตั้งแต่เวลา ๐๘.๓๐-๑๖.๓๐ น.

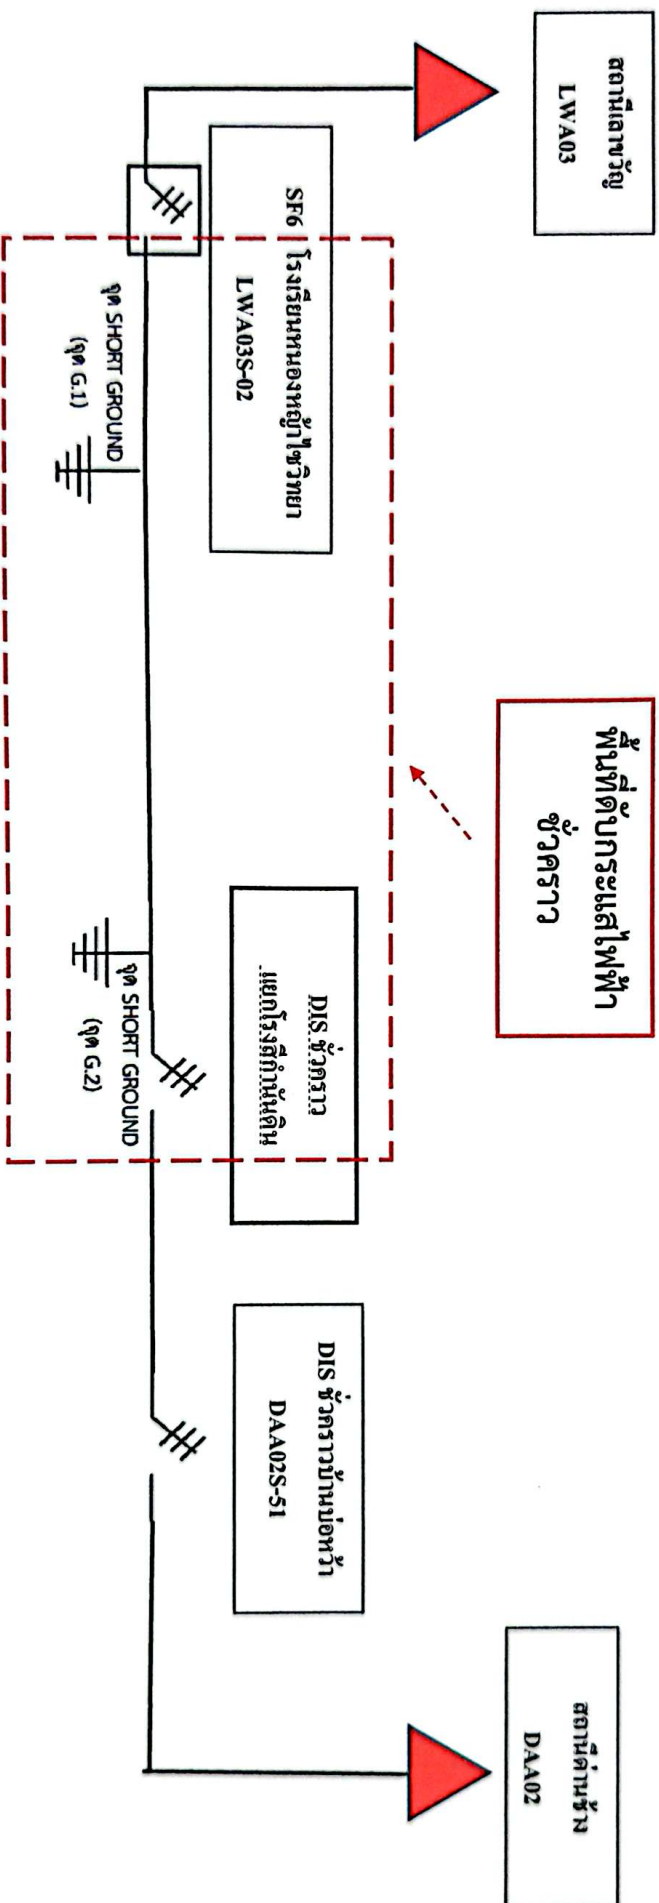

หมายเหตุ หลังการปฏิบัติงาน แล้วเสร็จ ย้ายโหนดกลับสภาพเดิม