



เลขที่ ก.๓ บลน.(ปบ.) ๒๐๓๔ /๒๕๖๗
ชื่อผู้รับ นายพิทนนท์ พิชราสุวรรณรัชต์
ชื่อผู้ส่ง นางมาลินี การีสรรรค์

วันที่ ๑๘ ตุลาคม ๒๕๖๗
ตำแหน่ง อก.ปบ.(ก.๓)
ตำแหน่ง รจก.(ล.) รักษาการแทน ผจก.กฟส.บางเลน

ด้วย กฟส.บางเลน จะขอตัดไฟแรงสูง ๑๑๕ KV.เพื่อปฏิบัติงานเชื่อมสายแรงสูง ๑๑๕ KV. บริเวณ แยกโลตัสบางเลน ตามแผนผังสังเขปแนบ จำนวน ๑ แผ่น ดังนี้

ที่	พิดเตอร์	วัน/เดือน/ปี	ตั้งแต่ เวลา	ถึงเวลา	ลักษณะงานที่ปฏิบัติ/ บริเวณ	จาก	ถึง	ผู้ควบคุมงาน
1.	115 KV.	20 ต.ค.67	12.00 น.	13.00 น.	เชื่อมสาย ๑๑๕ KV.	BEA	SNO3YS-10 SNO3YS-12	ชุดฮอทไลน์กระเช้า 115 กบข.

พื้นที่ที่มีผู้ใช้ไฟได้รับผลกระทบ (ดับไฟ) บริษัท สวิซซ์-วัน จำกัด

ผู้ประสานงานการดับไฟชื่อ นายประดิษฐ์ ไทยงามศิลป์ ตำแหน่ง ทพ.ปบ. โทร ๐๘๓-๖๓๒๖๕๕

พื้นที่ ที่ขอตัดไฟปฏิบัติงานมีสายเคเบิลใยแก้วนำแสงของ กฟภ. (หากมีโอกาสชำรุด ผคส.กรส.(ก.๓) จะไปตรวจสอบก่อนปฏิบัติงาน)

๑. มีสายเคเบิลใยแก้วนำแสง ๑.๑ มีโอกาสชำรุด ๑.๒ ไม่มีโอกาสชำรุด
๒. ไม่มีสายเคเบิลใยแก้วนำแสง

(นางมาลินี การีสรรรค์)

รจก.(ล.) รักษาการแทน ผจก.กฟส.บางเลน

หมายเหตุ เป็นการขอตัดไฟแบบแรงดัน เนื่องจาก บริษัท สวิซซ์ วัน จำกัด แจ้งให้ดับได้ตามวันข้างต้น

สำหรับแผนกควบคุมการจ่ายไฟ (ผคฟ.) กฟภ.๓

เรียน อก.ปบ.(ก.๓)

ผคฟ.พิจารณาแล้วเห็นควร

- อนุมัติให้ดับไฟตามคำขอชื่อ พิดเตอร์.....จาก.....ถึง.....
ในวันที่.....ตั้งแต่เวลา.....น. ถึง.....น. ตามใบสั่งทำสวิซซ์เลขที่.....
- อนุมัติให้ดับไฟตามคำขอชื่อ พิดเตอร์.....จาก.....ถึง.....
ในวันที่.....ตั้งแต่เวลา.....น. ถึง.....น. ตามใบสั่งทำสวิซซ์เลขที่.....
พนักงานศูนย์ฯ นาย.....ประสานงานขอตัดไฟกับ.....

(.....)

สำหรับผู้อนุมัติ

ที่ ก.๓ กปบ.(คฟ.)

เรียน ผจก.

อก.บข.(ก.๓),อก.วว.(ก.๓)

อนุมัติ และแจ้ง จป. เพื่อตรวจสอบความปลอดภัย

พร้อมทั้งลงข้อมูลแจ้งแผนดับไฟลงใน www.pea.co.th

ขั้นตอนการสวิซซ์.....แผ่น


แผนผังแนบ.....แผ่น

ผจก. (สถานี.....)

เพื่อทราบและจัดพนักงานเข้าปฏิบัติงานร่วมกับศูนย์ฯ นครปฐม

ตั้งแต่วันที่

น. เป็นต้นไป จนกว่างานจะแล้วเสร็จ

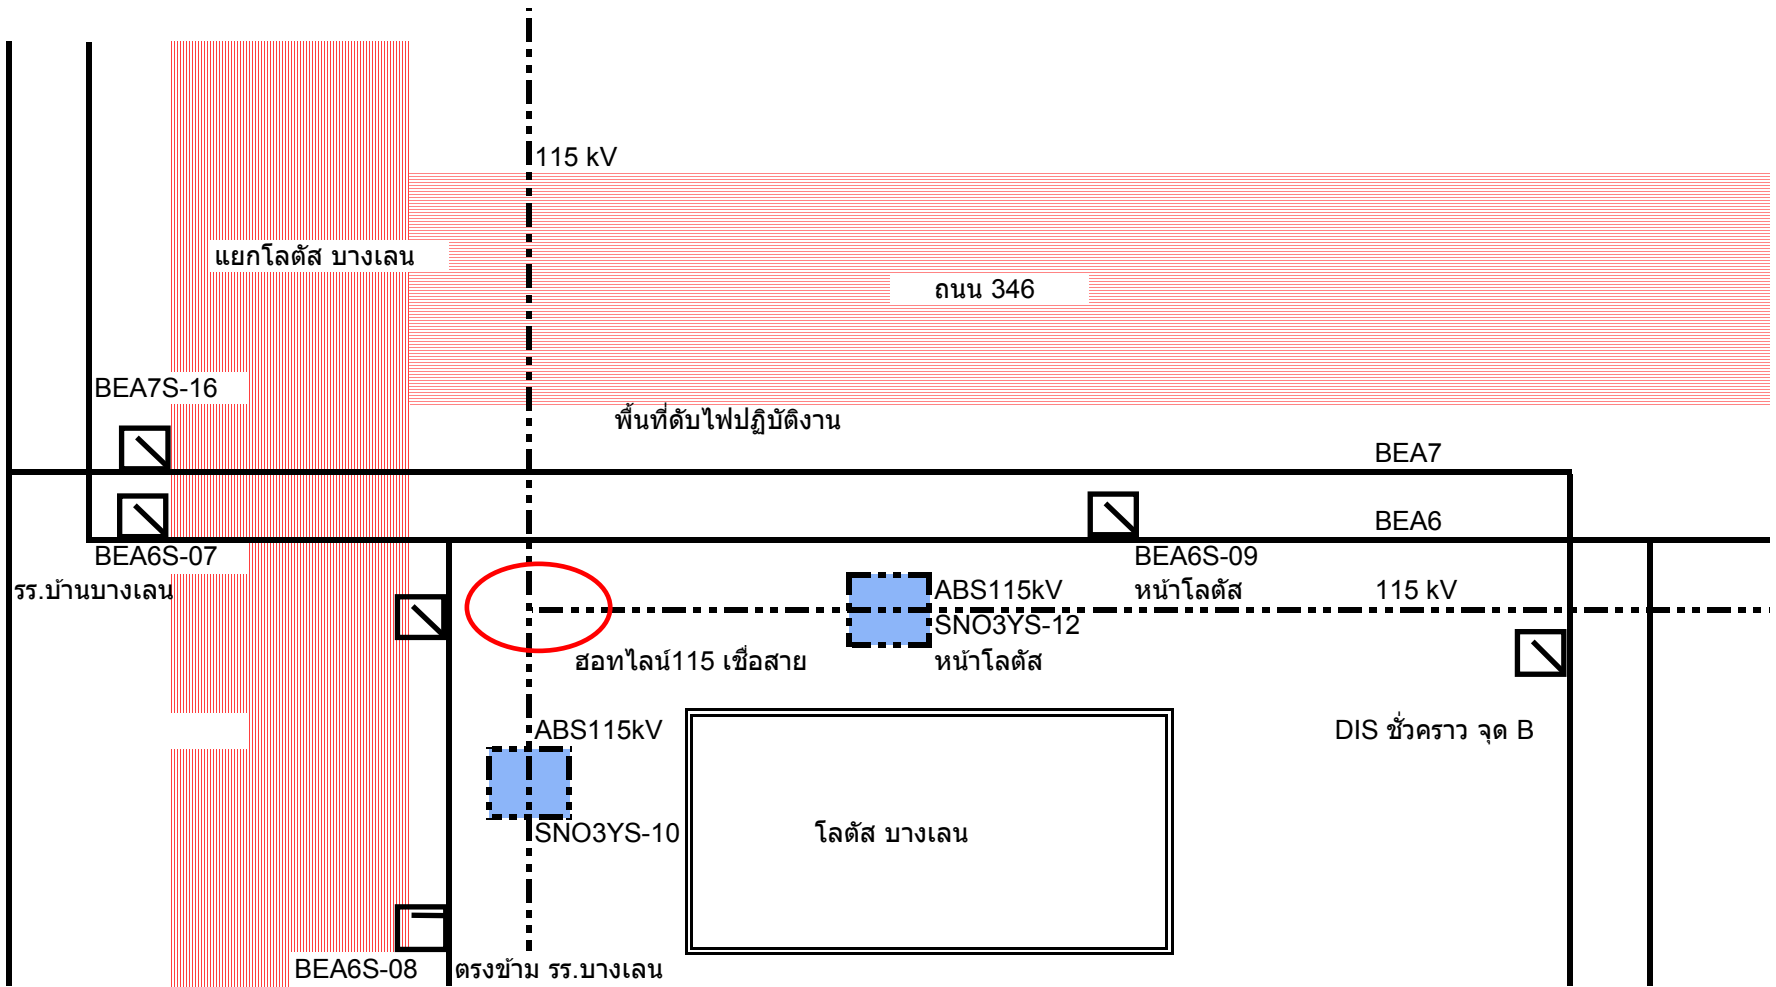

ผังงานดับไฟ เชื่อมสายแรงสูง 115 kV.วันที่ 20 ต.ค.2567 เวลา 12:00-13:00 น.