



RR การไฟฟ้าส่วนภูมิภาค  
PROVINCIAL ELECTRICITY AUTHORITY

## วิญญูขอตัดไฟ

เลขที่ ก.๓.พทน. ๓๓๕๒ /๒๕๖๗  
ชื่อผู้รับ นายพัทธนันท์ พชิวาสวรรณ์ชล  
ชื่อผู้ส่ง นายสุรวุฒิ บุญนาค

วันที่ ๑๗ ตุลาคม ๒๕๖๗  
ตำแหน่ง อก.ปบ.(ก.๓)  
ตำแหน่ง ผจก.กฟส.พนมทวน

ด้วยการไฟฟ้า พนมทวน จะขอตัดไฟเพื่อปฏิบัติงานในระบบจำหน่ายแรงสูง/สถานีไฟฟ้า ตามแผนผัง  
สังเขปแนบ จำนวน ๔ แผ่น ดังนี้

ที่	ฟีดเดอร์	วัน/เดือน/ปี	ตั้งแต่เวลา	ถึงเวลา	ลักษณะงานที่ปฏิบัติ และบริเวณที่ปฏิบัติงาน	จาก	ถึง	ผู้ควบคุม งาน
๑	UTG09	๒๙ ต.ค.๖๗- ๓ พ.ย.๖๗	๐๘.๓๐ น.	๑๗.๐๐ น.	ปักเสาขนาด ๑๒.๒๐ ม.	ดิสชั่วคราว ตรงข้ามวัด สระลงเรือ	ดิสชั่วคราว บ้านห้วยลึก	นายอนุชา ชำนาญเรือ

พื้นที่ที่มีผู้ใช้ไฟได้รับผลกระทบ(ไฟดับ) ๐ ราย

ผู้ประสานงานการดับไฟ ชื่อ นายอนุชา ชำนาญเรือ ตำแหน่ง ผ.ก.ป. โทร ๐๘๔-๓๑๖๒๐๑๔

๑.  มีสายเคเบิลใยแก้วนำแสง ๑.๑  มีโอกาสชำรุด ๑.๒  ไม่มีโอกาสชำรุด  
๒.  ไม่มีสายเคเบิลใยแก้วนำแสง  
๓.  พิกัดพื้นที่ไฟดับ ๓.๑ จุดเริ่มต้น lat: ๑๔.๓๗๕๓๖๓, long: ๙๙.๗๓๙๑๐๔  
๓.๒ จุดสิ้นสุด lat: ๑๔.๔๐๒๘๒๗, long: ๙๙.๗๓๐๘๒๒

ลงชื่อ สุรวุฒิ บุญนาค  
( นายสุรวุฒิ บุญนาค )  
ตำแหน่ง ผจก.กฟส.พนมทวน

สำหรับแผนกควบคุมการจ่ายไฟ (ผคฟ.) กฟก.๓  
เรียน อก.ปบ.(ก.๓)

ผคฟ. พิจารณาแล้วเห็นควร

- อนุมัติให้ดับไฟตามคำขอชื่อ ฟีดเดอร์ จาก ถึง  
ในวันที่ ตั้งแต่เวลา น. ถึง น. ตามใบสั่งทำสวิชชิงเลขที่
- อนุมัติให้ดับไฟตามคำขอชื่อ ฟีดเดอร์ จาก ถึง  
ในวันที่ ตั้งแต่เวลา น. ถึง น. ตามใบสั่งทำสวิชชิงเลขที่
- อนุมัติให้ดับไฟตามคำขอชื่อ ฟีดเดอร์ จาก ถึง  
ในวันที่ ตั้งแต่เวลา น. ถึง น. ตามใบสั่งทำสวิชชิงเลขที่
- พนักงานศูนย์ฯ นาย ประสานงานการขอตัดไฟกับ

( )

สำหรับผู้อนุมัติ


ที่ ก.๓ กปบ.(คฟ.)  
เรียน ผจก.  
อก.วว.(ก.๓)

ขั้นตอนการสวิชชิง แผ่น  
แผนผังแนบ แผ่น

อนุมัติ และแจ้ง จบ. เพื่อตรวจสอบความปลอดภัย,  
พร้อมทั้งส่งข้อมูลแจ้งแผนดับไฟลงใน [www.pea.co.th](http://www.pea.co.th)

ผจก. (สถานี )  
เพื่อทราบ และจัดพนักงานเข้าปฏิบัติงานร่วมกับศูนย์  
นครปฐม ตั้งแต่เวลา.....น.เป็นต้นไป จนกว่างานจะแล้วเสร็จ

แผนผังสายเคเบิล

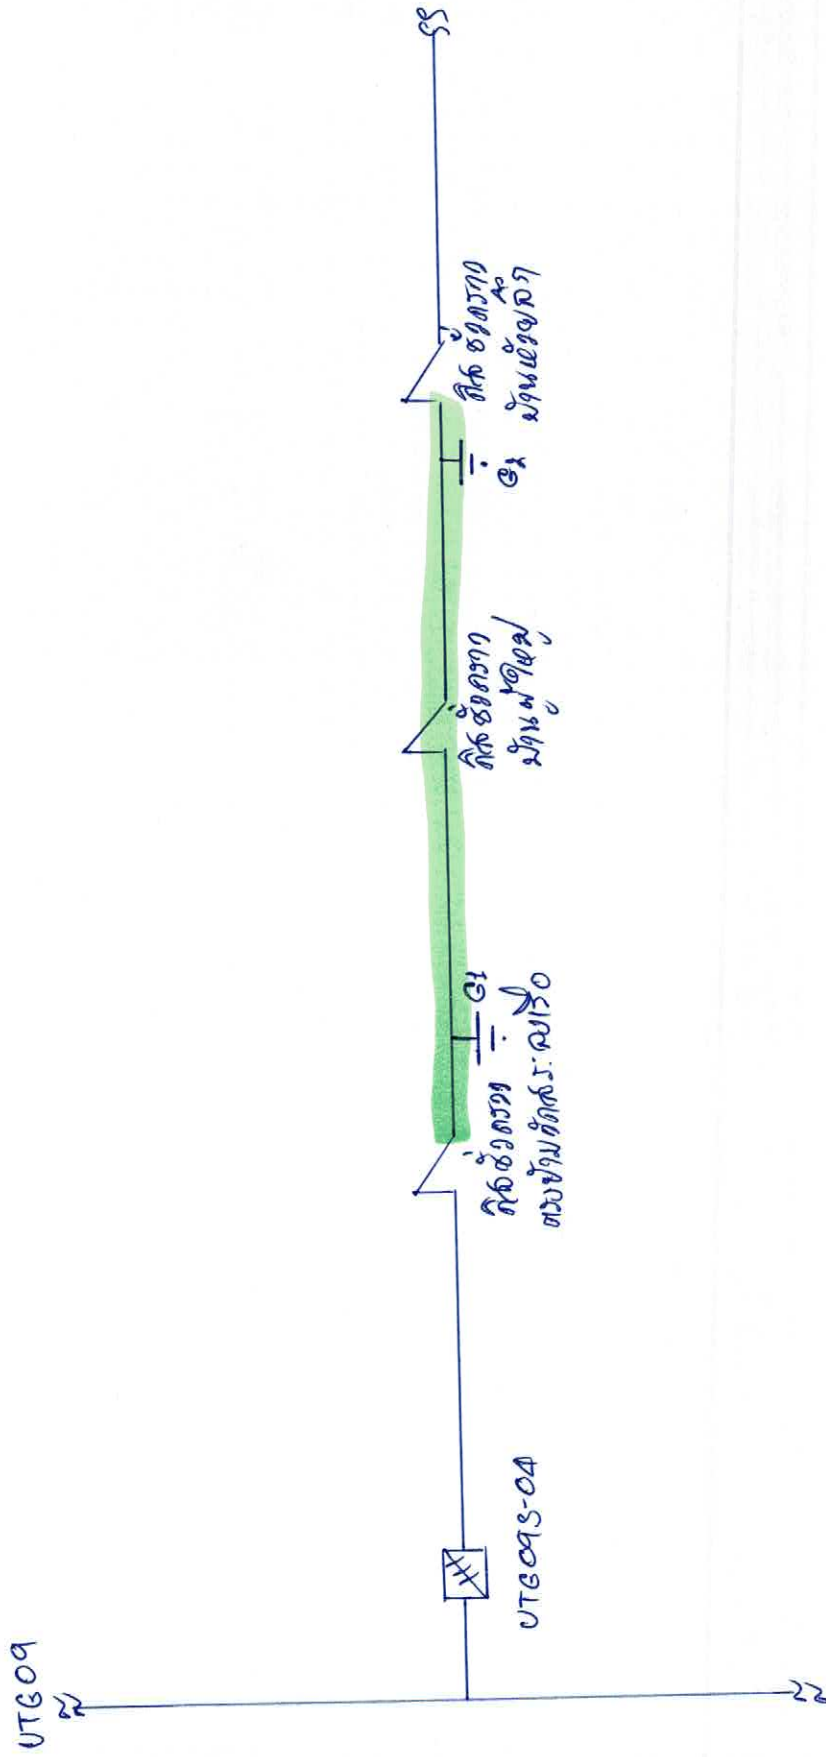

ผู้จัดทำ  
นันทวัฒน์

*[Signature]*

(นายอนุชา ชำนาญเรือ)  
ช.ส.ก.บ.ก.พ.ส. พนมทวน