



การไฟฟ้าส่วนภูมิภาค
PROVINCIAL ELECTRICITY AUTHORITY

วิทยุขอตัดไฟ

เลขที่ ก.๓.กฟส.กทบ.(ปน) - ๒๑๓/๒๕๖๗
ชื่อผู้รับ นายพิทธรณ์ พิชิตสุวรรณพล
ชื่อผู้ส่ง นายมานิช วาสุกี

วันที่ ๒๕ ตุลาคม ๒๕๖๗
ตำแหน่ง อ.ก.ปน.(ก๓)
ตำแหน่ง ร.จก.(ท) ปฏิบัติงานแทน ผจก.กฟส.กทบ.

ด้วยการไฟฟ้า กฟส.กทบ. จะดำเนินการ ให้ชุดปฏิบัติงาน ผ.ปน.กฟส.กทบ. ปฏิบัติงาน ปรับปรุงระบบไฟฟ้า บริเวณ เสาต้น DDE ฝั่งตรงข้ามเสาสายส่ง SD-TG-๓ หมายเลข ๒๗๑ (ฝั่งตรงข้าม ตร.อ.เจริญทรัพย์) จนถึง เสาต้น DDE ฝั่งตรงข้ามเสาสายส่ง SD-SA-๒ หมายเลข ๒๖๐ (เสาส่งสัญญาณ AIS).....สถานีไฟฟ้า กระทบแผน ๕ ตามแผนผังแนบ จำนวน ๒ แผ่น ดังนี้

ที่	ฟีดเดอร์	วัน/เดือน/ปี	ตั้งแต่เวลา	ถึงเวลา	ลักษณะงานที่ปฏิบัติ/บริเวณ	จาก	ถึง	ผู้ควบคุมงาน
๑.	KTE ๐๒	๒ พ.ย. ๒๕๖๗	๘.๓๐ น.	๑๖.๐๐ น.	ให้ชุดปฏิบัติงาน ผ.ปน.กฟส.กทบ. ปฏิบัติงาน ปรับปรุงระบบไฟฟ้า ถนน สค. ๓๐๑๑ (ฝั่งไป อ.บ้านแพ้ว)	เสาต้น DDE ฝั่งตรงข้ามเสาสายส่ง SD-TG-๓ หมายเลข ๒๗๑ (ฝั่งตรงข้าม ตร.อ.เจริญทรัพย์)	เสาต้น DDE ฝั่งตรงข้ามเสาสายส่ง SD-SA-๒ หมายเลข ๒๖๐ (เสาส่งสัญญาณ AIS)	นายฤกษ์ ชนะภัย พช.๖ ผ.ปน. กฟส.กทบ. โทร. ๐๘๘ - ๘๓๑๕๒๗๔

พื้นที่ที่มีผู้ใช้ไฟได้รับผลกระทบ(ไฟดับ) ตั้งแต่ เสาต้น DDE ฝั่งตรงข้ามเสาสายส่ง SD-TG-๓ หมายเลข ๒๗๑ (ฝั่งตรงข้าม ตร.อ.เจริญทรัพย์) จนถึง เสาต้น DDE ฝั่งตรงข้ามเสาสายส่ง SD-SA-๒ หมายเลข ๒๖๐ (เสาส่งสัญญาณ AIS) มีผู้ได้รับผลกระทบจากการดับไฟ จำนวน ๑๔ ราย ผู้ประสานงานการดับไฟ ชื่อ นายณพพร ชาวไชยศรี ตำแหน่ง หน.ปน. กฟส.กทบ. โทร. ๐๘๗ - ๖๗๑๕๖๒๖

๑. มีสายเคเบิลใยแก้วนำแสง ๑.๑ มีโอกาสชำรุด ๑.๒ ไม่มีโอกาสชำรุด
๒. ไม่มีสายเคเบิลใยแก้วนำแสง
๓. พิกัดพื้นที่ดับไฟ ๓.๑ เริ่มต้น Lat,Long : ๑๓.๖๓๔๒๒๔, ๑๐๐.๒๑๗๕๕๘
๓.๒ สิ้นสุด Lat,Long : ๑๓.๖๓๓๒๗๑, ๑๐๐.๒๑๑๒๔๘

(นายมานิช วาสุกี)

ตำแหน่ง ร.จก.(ท) ปฏิบัติงานแทน ผจก.กฟส.กทบ.

๒๕ ตุลาคม ๒๕๖๗

สำหรับแผนควบคุมการจ่ายไฟ (ผคฟ.) กฟก.๓

เรียน อ.ก.ปน.(ก๓)

ผคฟ. พิจารณาแล้วเห็นควร

อนุมัติให้ดับไฟตามคำขอชื่อ.....ฟีดเดอร์.....จาก.....ถึง.....

ในวันที่.....ตั้งแต่เวลา.....น. ถึง.....น. ตามใบสั่งทำสวิตซ์หมายเลขที่.....

อนุมัติให้ดับไฟตามคำขอชื่อ.....ฟีดเดอร์.....จาก.....ถึง.....

ในวันที่.....ตั้งแต่เวลา.....น. ถึง.....น. ตามใบสั่งทำสวิตซ์หมายเลขที่.....

พนักงานศูนย์ฯ นาย.....ประสานงานการขอตัดไฟกับ.....

(.....)

สำหรับผู้อนุมัติ

ที่ ก.๓ ก.ปป.(คฟ)

เรียน อ.ก.สฟ.(ก๓), อ.ก.ว.(ก๓), ผจก.

ขั้นตอนการสวิตซ์.....แผ่น

แผนผังแนบ.....แผ่น


อนุมัติ และแจ้ง จป. เพื่อตรวจสอบความปลอดภัย

พร้อมทั้งลงข้อมูลแจ้งแผนดับไฟลงใน www.pea.co.th

ผจก.....(สถานี.....)


เพื่อทราบ และจัดพนักงานเข้าปฏิบัติงานร่วมกับศูนย์ฯ นครปฐม
ตั้งแต่วันที่.....น. เป็นต้นไป จนกว่างานจะแล้วเสร็จ

แผนผังสถานะปัจจุบัน **ก่อนดับไฟ** บริเวณ ถนน สค. 3011 (ฝั่งไป อ.บ้านแพ้ว)
 ตั้งแต่ เสาต้น DDE ฝั่งตรงข้ามเสาสายส่ง SD-TG-3 หมายเลข 271 (ฝั่งตรงข้าม ตรอ.เจริญทรัพย์) จนถึง
 เสาต้น DDE ฝั่งตรงข้ามเสาสายส่ง SD-SA-2 หมายเลข 260 (เสาส่งสัญญาณ AIS)
 เพื่อให้ชุดงาน ผบ.กฟส.กทบ. ปฏิบัติงาน ปรับปรุงระบบไฟฟ้า บริเวณ ถนน สค. 3011 (ฝั่งไป อ.บ้านแพ้ว)
 วันที่ปฏิบัติงาน คือ วันเสาร์ที่ 2 พ.ย. 2567 เวลา 8.30 – 16.00 น.

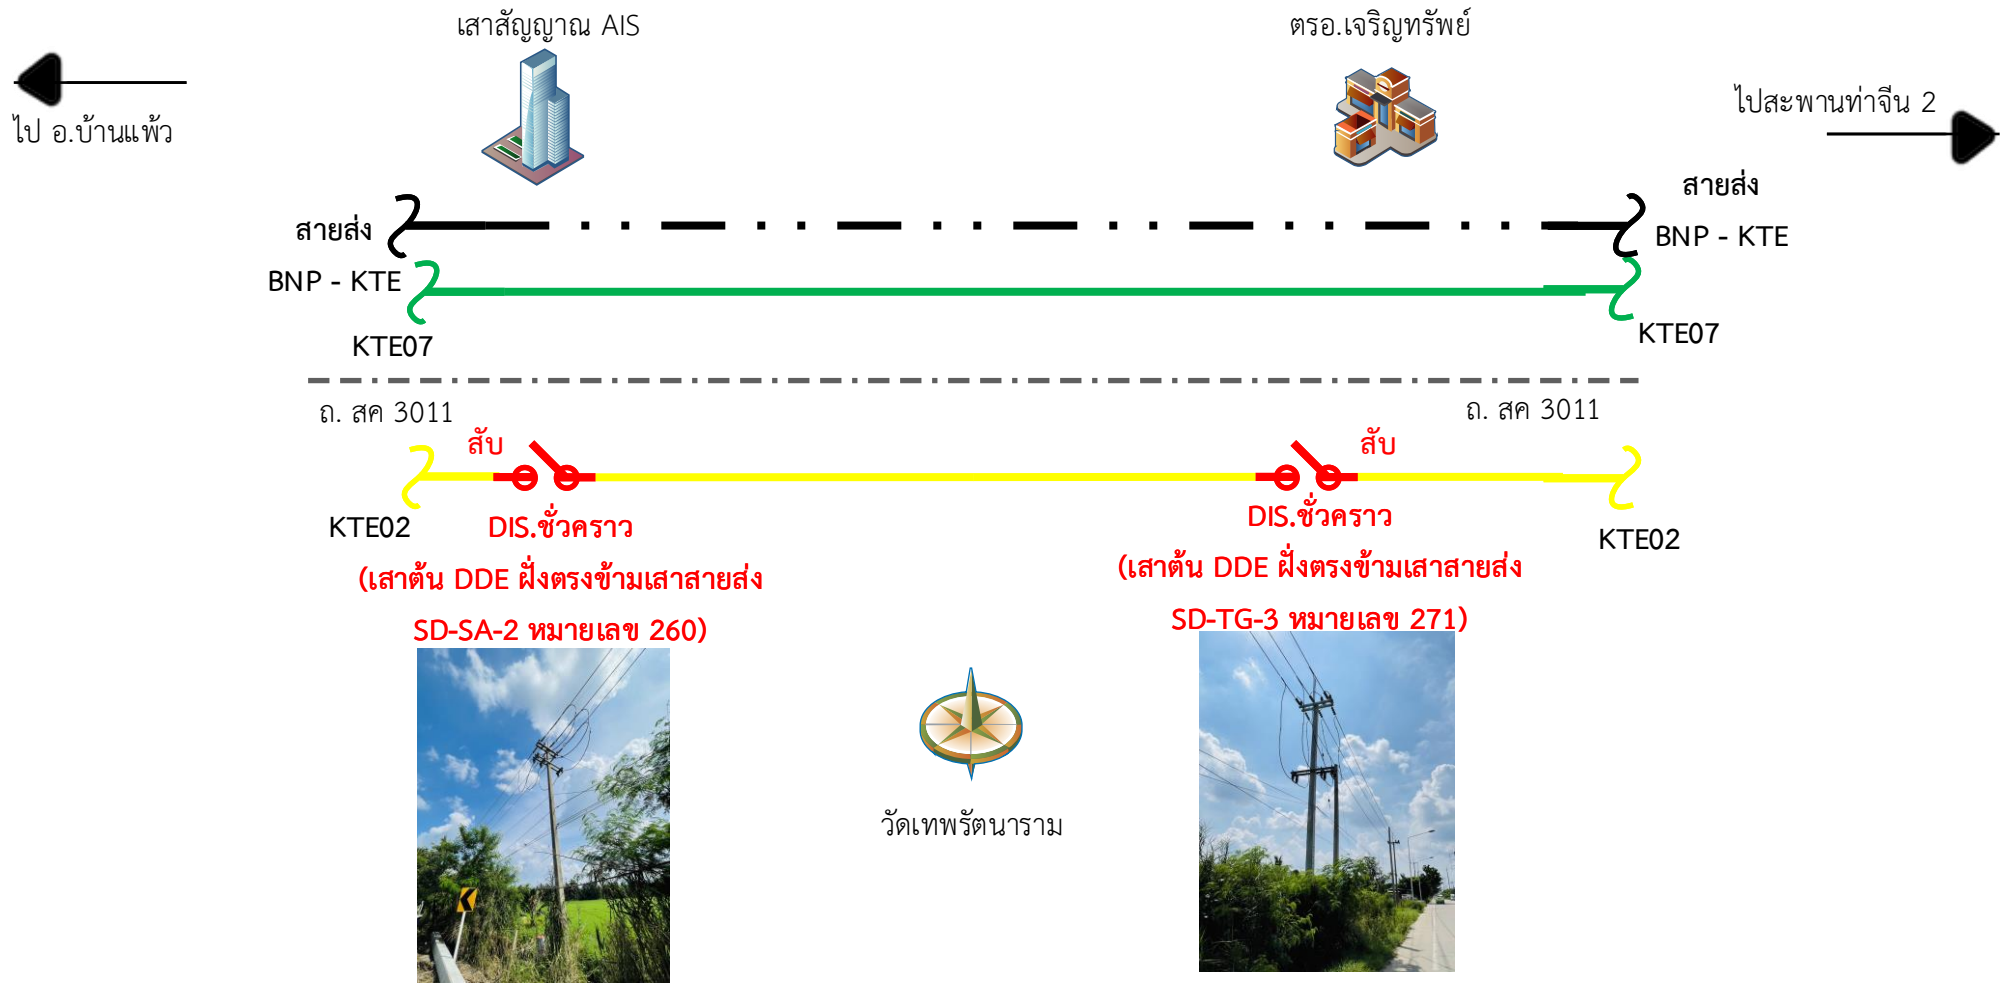

หมายเหตุ มีผู้ได้รับผลกระทบจากการดับไฟ ประมาณ 14 ราย

แผนผังสถานะปัจจุบัน **หลังดับไฟ** บริเวณ ถนน สค. 3011 (ฝั่งไป อ.บ้านแพ้ว)
 ตั้งแต่ เสาต้น DDE ฝั่งตรงข้ามเสาสายส่ง SD-TG-3 หมายเลข 271 (ฝั่งตรงข้าม ตรอ.เจริญทรัพย์) จนถึง
 เสาต้น DDE ฝั่งตรงข้ามเสาสายส่ง SD-SA-2 หมายเลข 260 (เสาส่งสัญญาณ AIS)
 เพื่อให้ชุดงาน ผบ.กฟส.กทบ. ปฏิบัติงาน ปรับปรุงระบบไฟฟ้า บริเวณ ถนน สค. 3011 (ฝั่งไป อ.บ้านแพ้ว)
 วันที่ปฏิบัติงาน คือ วันเสาร์ที่ 2 พ.ย. 2567 เวลา 8.30 – 16.00 น.

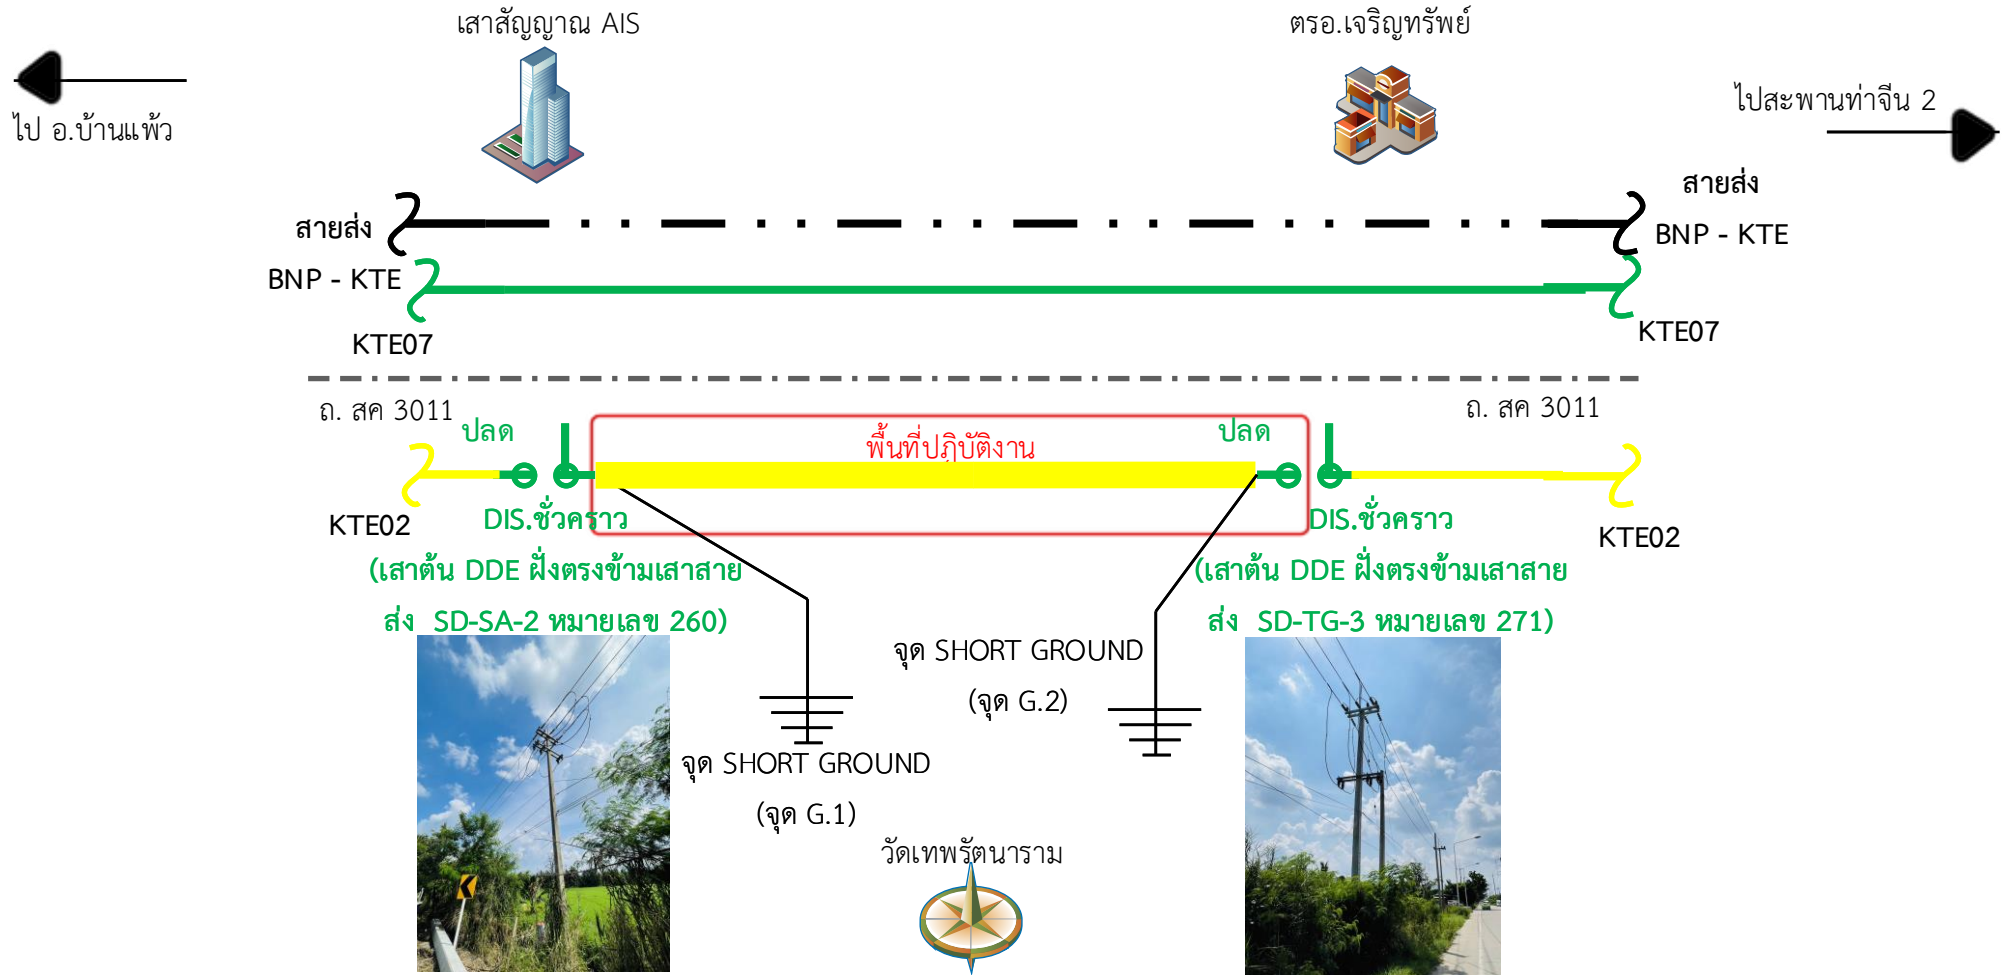

หมายเหตุ มีผู้ได้รับผลกระทบจากการดับไฟ ประมาณ 14 ราย

พื้นที่ดับไฟ