



การไฟฟ้าส่วนภูมิภาค
PROVINCIAL ELECTRICITY AUTHORITY

เลขที่ ก.๓ สข.(กป.) /๒๕๖7

วันที่ 30 ตุลาคม 2567

ชื่อผู้รับ นายพัทธนันท์ พริวาสวรรณ์ซล

ตำแหน่ง อก.ปบ.(ก.๓)

ชื่อผู้ส่ง นาย ประเสริฐ ดอกไม้

ตำแหน่ง ท.ผ.มด. รักษาการแทนผจก.กฟส.สามชุก

ด้วยการไฟฟ้า กฟส.อ.สามชุก จะขอตัดไฟเพื่อปฏิบัติงาน ปรับปรุงระบบจำหน่าย ฟีดเดอร์ 2
สถานีไฟฟ้า เดิมบางฯ ตามแผนผังสังเขปแนบ จำนวน 1 แผ่น ดังนี้

ที่	ฟีดเดอร์	วัน/เดือน/ปี	ตั้งแต่ เวลา	ถึงเวลา	ลักษณะงานที่ปฏิบัติ/ บริเวณ	จาก	ถึง	ผู้ควบคุมงาน
๑.	DBA2	1 พ.ย. 2567	08.30 น.	17.00 น.	ดับไฟปักเสา และติด อุปกรณ์ งานก่อสร้างปรับปรุงระบบ จำหน่าย 22 เควี บริเวณ โรงสีสมบูรณ์ ถึง แยก รร. บ้านทุ่งใหญ่	DIS ชั่วคราว บ้านดอนมด ดำ	DBA2S-05 บ้านทุ่งใหญ่	นายณัฐพงษ์ เข้ม เพชร 085-5583046

พื้นที่ที่มีผู้ใช้ไฟได้รับผลกระทบ (ไฟดับ) หม้อแปลง 30 เครื่อง 1090 เควีเอ ผู้ใช้ไฟประมาณ 2010 ราย
ผู้ประสานงานการดับไฟ ชื่อ นายเทอดไทย จันทรเพ็ญ ตำแหน่ง ช.ผ.กป โทร 086-7661012

พื้นที่ ที่ขอตัดไฟปฏิบัติงานมีสายเคเบิลใยแก้วนำแสงของ กฟภ. (หากมีโอกาสชำรุด ผดส.กรส.(ก.3) จะไปตรวจสอบก่อนปฏิบัติงาน)

- มีสายเคเบิลใยแก้วนำแสง 1.1 มีโอกาสชำรุด 1.2 ไม่มีโอกาสชำรุด
- ไม่มีสายเคเบิลใยแก้วนำแสง
- พิกัดพื้นที่ดับไฟ 3.1 เริ่มต้น 14.723641 100.136150
3.2 สิ้นสุด 14.732232 100.146383

(นายประเสริฐ ดอกไม้)
ท.ผ.มด.

สำหรับแผนกควบคุมการจ่ายไฟ (ผคฟ.) กฟภ.๓

เรียน อก.ปบ.(ก.๓)

รักษาการแทนผจก.กฟส.สามชุก

ผคฟ. พิจารณาแล้วเห็นควร

- อนุมัติให้ดับไฟตามคำขอข้อ..... ฟีดเดอร์..... จาก..... ถึง.....
ในวันที่..... ตั้งแต่เวลา..... น. ถึง..... น. ตามใบสั่งทำสวิตซ์ซึ่งเลขที่.....
- อนุมัติให้ดับไฟตามคำขอข้อ..... ฟีดเดอร์..... จาก..... ถึง.....
ในวันที่..... ตั้งแต่เวลา..... น. ถึง..... น. ตามใบสั่งทำสวิตซ์ซึ่งเลขที่.....
- พนักงานศูนย์ฯ นาย..... ประสานงานการขอตัดไฟกับ.....

(.....)

สำหรับผู้อนุมัติ

ที่ ก.๓ กปบ.(คฟ.)

เรียน ผจก.....

อก.บษ.(ก.๓), อก.วว.(ก.๓)

อนุมัติ และแจ้ง จป. เพื่อตรวจสอบความปลอดภัย

ขั้นตอนการสวิตซ์ซึ่ง..... แผ่น

แผนผังแนบ..... แผ่น

)


เพื่อทราบ และจัดพนักงานเข้าปฏิบัติงานร่วมกับศูนย์ฯ
นครปฐม ตั้งแต่เวลา..... น. เป็นต้นไป จนกว่างานจะแล้ว
เสร็จ

ฉบับแปล และติดอุปกรณ์

งานก่อสร้างระบบจำหน่าย 22 เควี บริเวณ

โรงสีสมบูรณ์ ถึงแยก รร.บ้านทุ่งใหญ่

วันที่ 1 พฤศจิกายน 2567 เวลา 08.30 น. - 17.00 น.

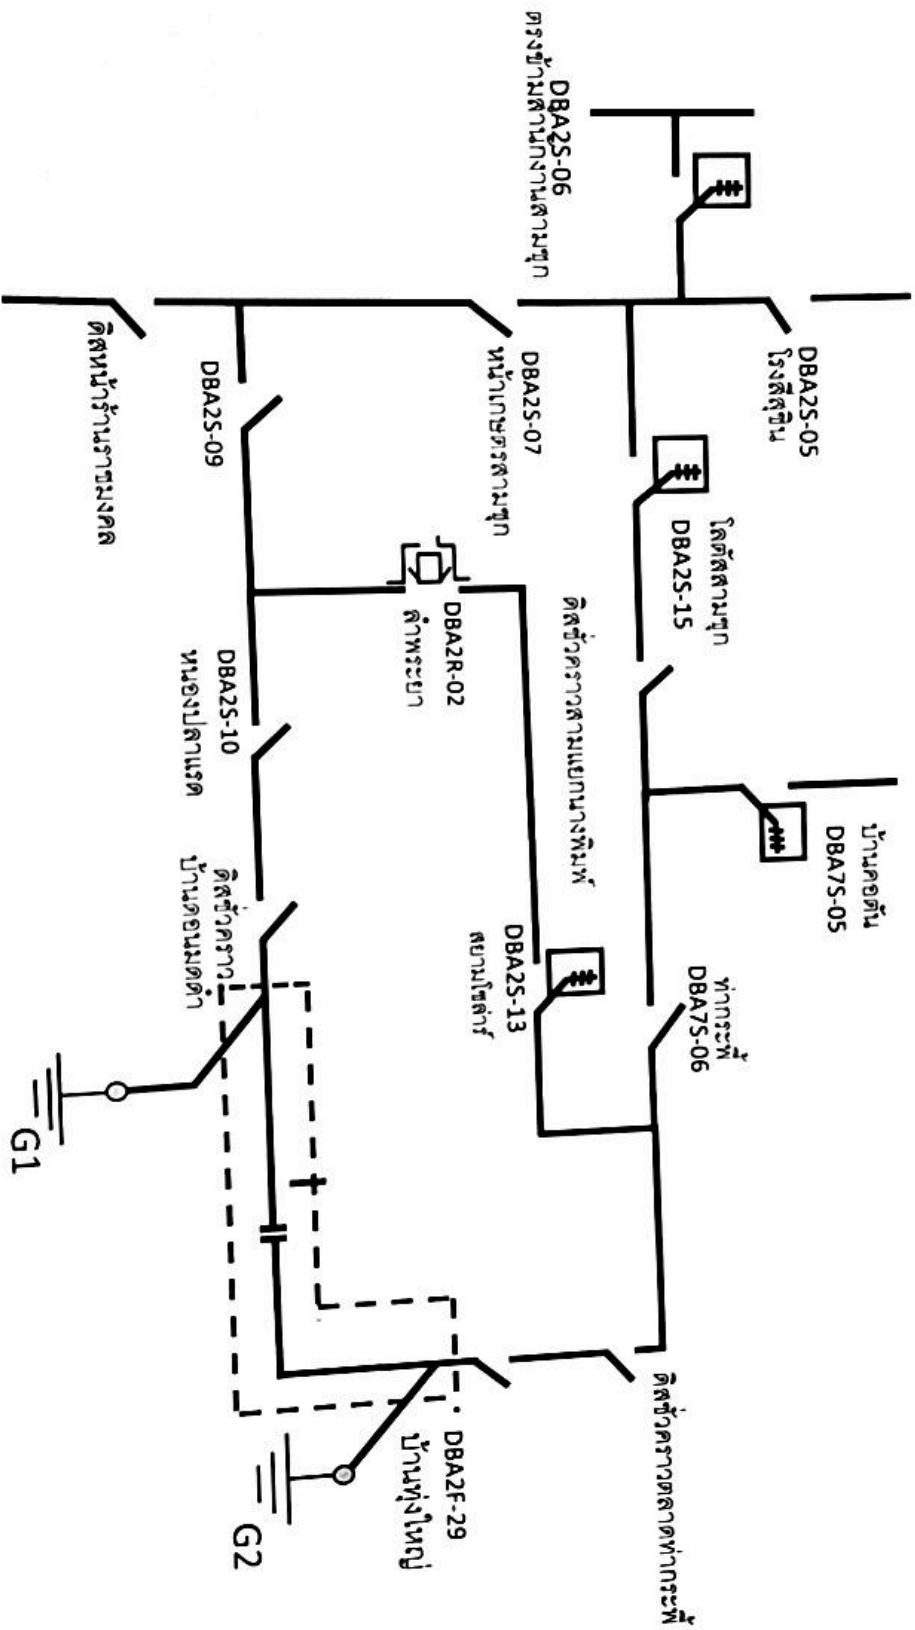

ผู้ตรวจราวด์จุด G1
 นายภูวนัย กิมหอม พทง.4 ผกป.สพส.สามซุก
 ผู้ตรวจราวด์จุด G2
 นาย ปิณทัต เทพบุตร พทง.5 ผกป.สพส.สามซุก