



การไฟฟ้าส่วนภูมิภาค
PROVINCIAL ELECTRICITY AUTHORITY

เลขที่ ก.๓.กฟส.ท่าเรือ(กป) ๖๐๐๘ / ๒๕๖๗
ชื่อผู้รับ นายพัทธนันท์ พิชิตสุวรรณ
ชื่อผู้ส่ง นายสันติ งามชื่น

วันที่ - ๕ พ.ย. ๒๕๖๗
ตำแหน่ง อ.ก.ป.น.(ก.๓)
ตำแหน่ง ผจก.กฟส.ระดับ ๙.กฟส.ท่าเรือ

ด้วยการไฟฟ้า กฟส.ท่าเรือ จะขอตัดไฟ สายส่ง ๒๒ เควี และระบบจำหน่าย วงจร TMU ๕ สถานีท่ามะกา ๒ เพื่อปรับปรุงระบบจำหน่ายแรงสูง ช่วงตั้งแต่ สถานีท่ามะกา ๒ (ชั่วคราว) ถึง จุดตัดเคด หน้าบิมน้ำมันหนองลาน ตามแผนผังสังเขปแนบ จำนวน ๑ แผ่น ดังนี้

ที่	ฟีดเดอร์	วัน/เดือน/ปี	ตั้งแต่เวลา	ถึงเวลา	ลักษณะงานที่ปฏิบัติ และบริเวณที่ปฏิบัติงาน	จาก	ถึง	ผู้ควบคุมงาน
๑	TMU ๐๕	๗ พ.ย. ๖๗	๐๙.๐๐ น.	๑๖.๓๐ น.	ติดตั้ง DIS TieLine TMW๐๒ - TMW๐๖ กำหนดรหัสเป็น TMW๐๒S-๐๓ บริเวณ บิมน้ำมันหนองลาน	สถานีท่ามะกา ๒ (ชั่วคราว)	จุดตัดเคด หน้าบิมน้ำมันหนองลาน	กฤตภาส ปิ่นเจริญ ๐๙๐-๙๙๑๘๘๗๓

พื้นที่ที่มีผู้ใช้ไฟได้รับผลกระทบ(ไฟดับ) มีผู้ใช้ไฟ ๐ ราย

ผู้ประสานงานการดับไฟ ชื่อ นายธนวัฒน์ เอมสมบุญ ตำแหน่ง พงษ.๕ ผจก.กฟส.ท่าเรือ โทร. ๐๘๒-๒๙๘๘๙๒๖

พื้นที่ ที่ขอตัดไฟปฏิบัติงาน มีสายเคเบิลใยแก้วนำแสงของ กฟภ.(หากมีโอกาสชำรุด ผศส.กรส.(ก๓) จะไปตรวจสอบก่อนปฏิบัติงาน)

๑. มีสายเคเบิลใยแก้วนำแสง ๑.๑ มีโอกาสชำรุด ๑.๒ ไม่มีโอกาสชำรุด
๒. ไม่มีสายเคเบิลใยแก้วนำแสง
๓. พิกัดพื้นที่จ่ายไฟ ๑.๑ สถานีท่ามะกา ๒(ชค.) Lat ๑๔.๐๓๔๕๘๕ Long ๙๙.๘๑๙๕๗๓
๑.๒ จุดตัดเคดบิมน้ำมัน Lat ๑๔.๐๓๓๙๒๐ Long ๙๙.๘๒๐๒๒๓

ลงชื่อ 
(นายสันติ งามชื่น)

ตำแหน่ง ผจก.กฟส.(ระดับ ๙) กฟส.ท่าเรือ
- ๕ พ.ย. ๒๕๖๗

สำหรับแผนกควบคุมการจ่ายไฟ (ผคฟ.) กฟภ.๓
เรียน อ.ก.ป.น.(ก.๓)

ผคฟ. พิจารณาแล้วเห็นควร

อนุมัติให้ดับไฟตามคำขอชื่อ.....ฟีดเดอร์.....จาก.....ถึง.....
ในวันที่.....ตั้งแต่เวลา.....น. ถึง.....น. ตามใบสั่งทำสวิตซ์ซึ่งเลขที่.....

(.....)

สำหรับผู้อนุมัติ

ที่ ก.๓ กป.น.(คฟ.)


เรียน ผจก.....
อก.ว.ว.(ก.๓)

อนุมัติ และแจ้ง จป. เพื่อตรวจสอบความปลอดภัย,
พร้อมทั้งลงข้อมูลแจ้งแผนดับไฟลงใน www.pea.co.th

ขั้นตอนการสวิตซ์ซึ่ง.....แผ่น
แผนผังแนบ.....แผ่น


ผจก.....(สถานี.....)
เพื่อทราบ และจัดพนักงานเข้าปฏิบัติงานร่วมกับศูนย์
นครปฐม ตั้งแต่เวลา.....น.เป็นต้นไป จนกว่างานจะแล้วเสร็จ

สภาพการจ่ายไฟก่อนปฏิบัติงาน

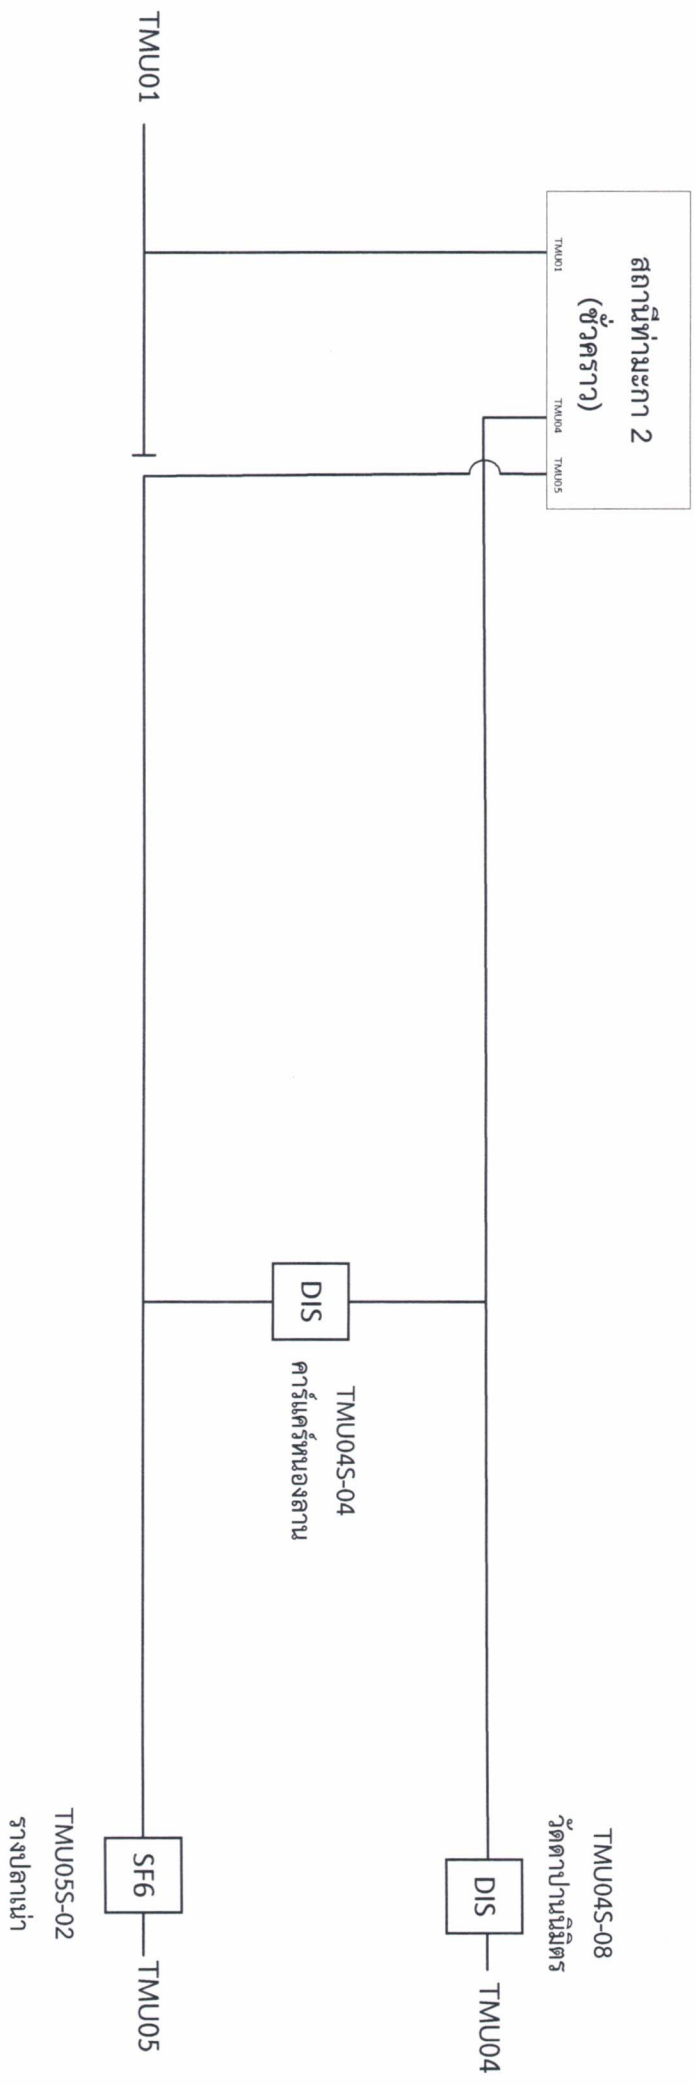


งานตีไฟ วันพฤหัสบดีที่ 7 พฤศจิกายน 2567 เวลา 09:00-16:30 น.
งานติดตั้ง DIS รองรับสถานีท่ามะกา2(ถาวร) DIS Tieline TMW02 - TMW06
กำหนดรหัสเป็น TMW02S-03 บริเวณป้อนน้ำมันหนองลาน

สภาพการจ่ายไฟขณะปฏิบัติงาน

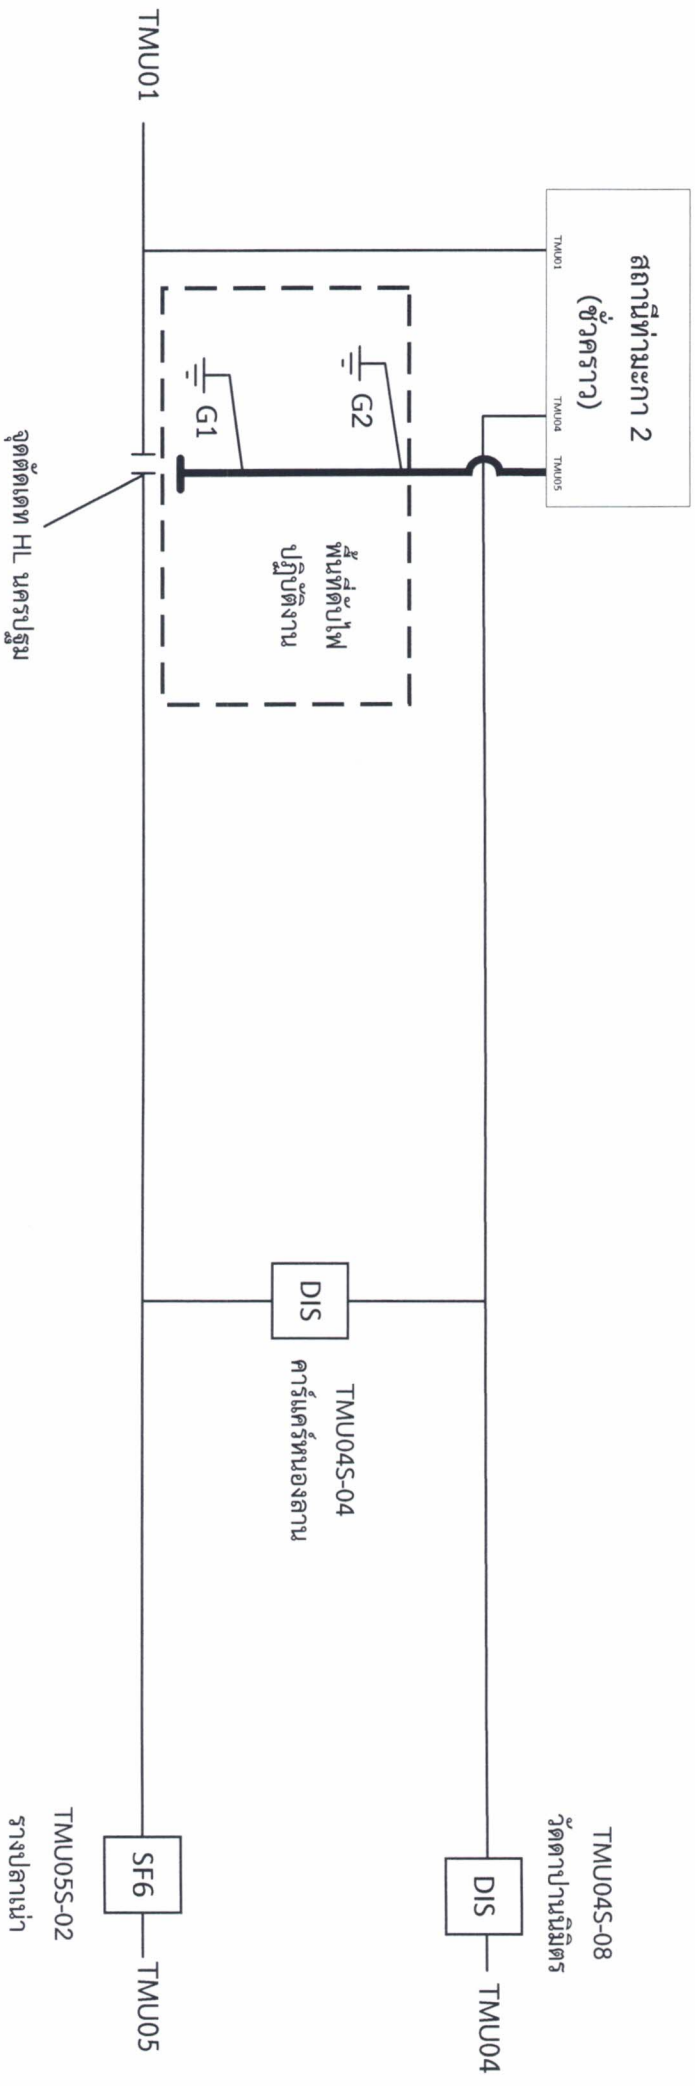

งานตีไฟ วันพฤหัสบดีที่ 7 พฤศจิกายน 2567 เวลา 09:00-16:30 น.
งานติดตั้ง DIS รองรับสถานีท่ามะกา2(ถาวร) DIS Tieline TMW02 - TMW06
กำหนดรหัสเป็น TMW02S-03 บริเวณขั้วนำมันของสถาน

สภาพการจ่ายไฟหลังปฏิบัติงาน

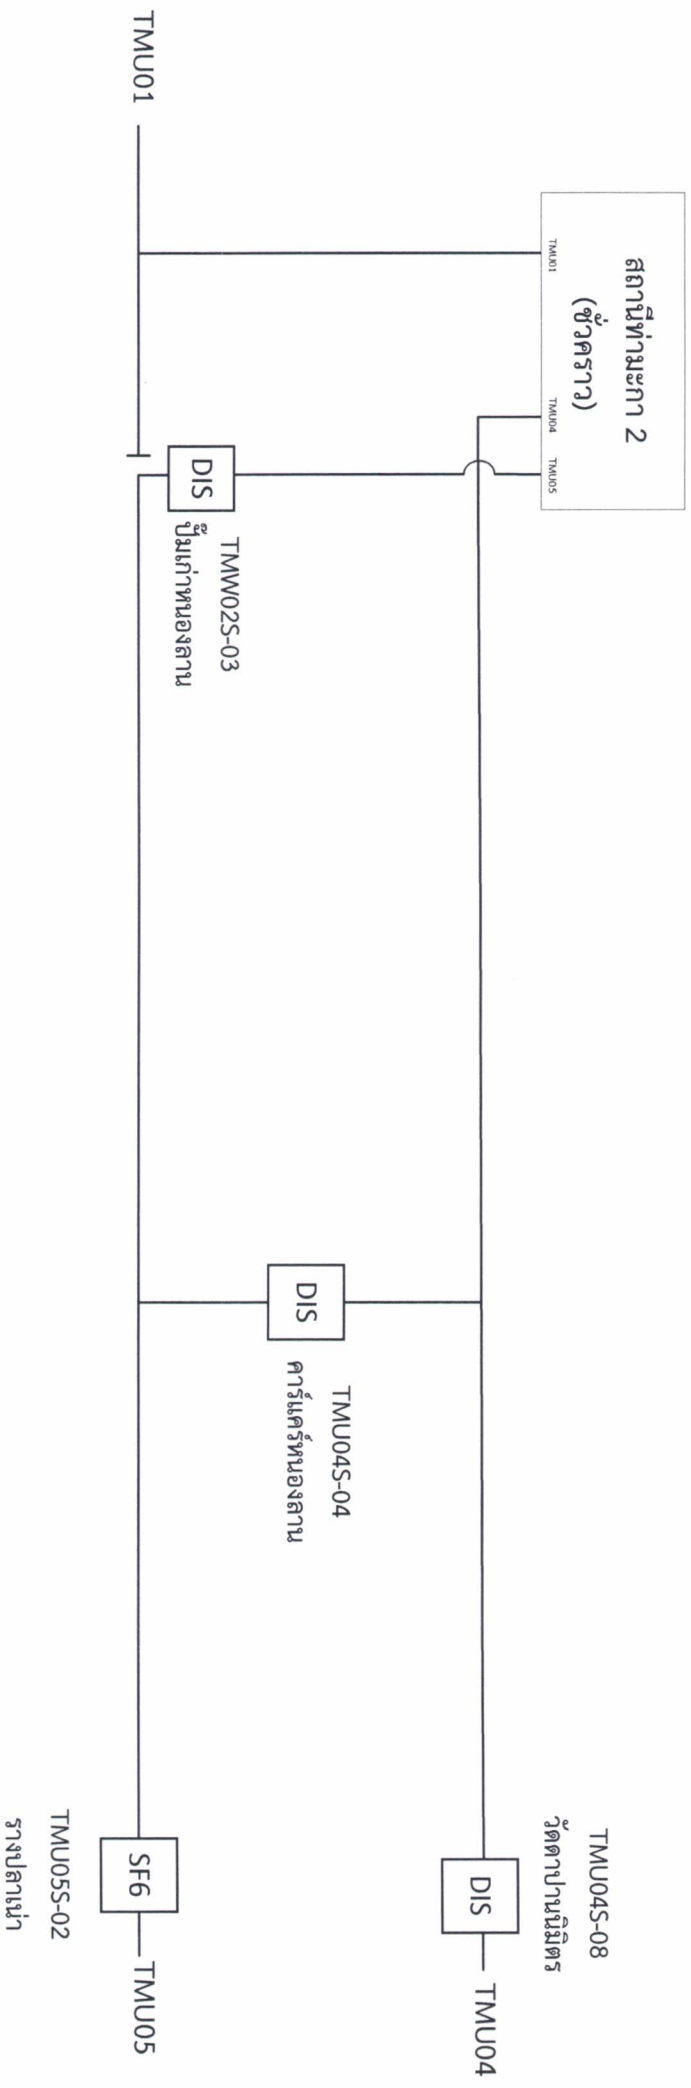

งานดับไฟ วันพฤหัสบดีที่ 7 พฤศจิกายน 2567 เวลา 09:00-16:30 น.
งานติดตั้ง DIS รองรับสถานีท่ามะกา2(ถาวร) DIS Tieline TMW02 - TMW06
กำหนดรหัสเป็น TMMW02S-03 บริเวณป้านำมั้นหนองสถาน