



การไฟฟ้านครหลวง
PROVINCIAL ELECTRICITY AUTHORITY

เลขที่ ก.3 ดบ.(ปบ) 1098 /2567

ชื่อผู้รับ นายพัทธนันท์ พิชิตสุวรรณรัชต์

ชื่อผู้ส่ง นายสมบัติ ยศศักดิ์ศรี

วันที่ 5 พ.ย. 2567

ตำแหน่ง อก.ปบ.(ก3)

ตำแหน่ง รจก.(ท)ปฏิบัติงานแทน ผจก.กฟส.ดบ.

ด้วย กฟส.เดิมบางนางบวช ขอตัดไฟวงจร DBA ๐๖ เพื่อปฏิบัติงานแก้ไขสายแรงสูงชำรุด ตามแผนผังสังเขปแนบ
จำนวน 1 แผ่น ดังนี้

ที่	ฟีดเดอร์	วัน/เดือน/ปี	ตั้งแต่เวลา	ถึงเวลา	ลักษณะงานที่ปฏิบัติ/ บริเวณ	จาก	ถึง	ผู้ควบคุมงาน
1.	DBA 06	15 พ.ย.67	10.00 น.	12.00 น.	แก้ไขสายแรงสูงชำรุด บริเวณก่อนแยกคลอง ๗ (ฮล.สุพรรณบุรี)	จุดตัดเดกกลาง สแปนก่อนแยก คลอง 7 (ฮล.สุพรรณ)	ดิสชั่วคราว ก่อนแยกคลอง 7	นายวรวิทย์ ศรีศักดิ์ โทร.080- 8476904

พื้นที่ที่มีผู้ใช้ไฟได้รับผลกระทบ(ไฟดับ).....

ผู้ประสานงานการดับไฟ ชื่อ นายวรวิทย์ ศรีศักดิ์ ตำแหน่ง ขผ.ปบ โทร. 080-847-6904

พื้นที่ ที่ขอตัดไฟปฏิบัติงานมีสายเคเบิลใยแก้วนำแสงของ กฟผ. (หากมีโอกาสชำรุด ผศส.กรส.(ก๓) จะไปตรวจสอบก่อนปฏิบัติงาน)

๑. มีสายเคเบิลใยแก้วนำแสง ๑.๑ มีโอกาสชำรุด ๑.๒ ไม่มีโอกาสชำรุด

๒. ไม่มีสายเคเบิลใยแก้วนำแสง

๓. พิกัดพื้นที่ดับไฟ

3.1 เริ่มต้น Lat : ...14.894411... Long: ...100.091667.....

3.2 สิ้นสุด Lat : ...14.899683... Long: ...100.093764.....

ลงชื่อ.....

(นายสมบัติ ยศศักดิ์ศรี)

ตำแหน่ง รจก.(ท) ปฏิบัติงานแทน ผจก.กฟส.ดบ.

สำหรับแผนกควบคุมการจ่ายไฟ (ผคฟ.) กฟผ.๓

เรียน อก.ปบ.(ก๓)

ผคฟ. พิจารณาแล้วเห็นควร

อนุมัติให้ดับไฟตามคำขอชื่อ..... ฟีดเดอร์..... จาก..... ถึง.....
ในวันที่..... ตั้งแต่เวลา..... น. ถึง..... น. ตามใบสั่งทำสวิตซ์เลขที่.....

อนุมัติให้ดับไฟตามคำขอชื่อ..... ฟีดเดอร์..... จาก..... ถึง.....
ในวันที่..... ตั้งแต่เวลา..... น. ถึง..... น. ตามใบสั่งทำสวิตซ์เลขที่.....

พนักงานศูนย์ฯ นาย..... ประสานงานการขอตัดไฟกับ.....

(.....)

สำหรับผู้อนุมัติ

ที่ ก.๓ กปบ.(คฟ.)

เรียน ผจก.....

อก.บษ.(ก๓), อก.วว.(ก๓)

อนุมัติ และแจ้ง จป. เพื่อตรวจสอบความปลอดภัย

พร้อมทั้งลงข้อมูลแจ้งแผนดับไฟลงใน www.pea.co.th

ขั้นตอนการสวิตซ์..... แผ่น

แผนผังแนบ..... แผ่น

ผจก..... (สถานี.....)


เพื่อทราบ และจัดพนักงานเข้าปฏิบัติงานร่วมกับศูนย์ฯ นครปฐม

ตั้งแต่วันที่..... น. เป็นต้นไป จนกว่างานจะแล้วเสร็จ



แผ่นที่ 1

แผนผัง Single line Diagram แสดงพื้นที่ตั้งไฟ เพื่อแก้ไขสายแรงสูงชั่วคราว
วงจร DBA06 ตั้งแต่จุดตัดเขตกลางสเปน ถึง ตึลชัวควราวาก่อนแยกคอลลอง 7
วันศุกร์ที่ 15 พฤศจิกายน 2567 ตั้งแต่เวลา 10.00 - 12.00 น.

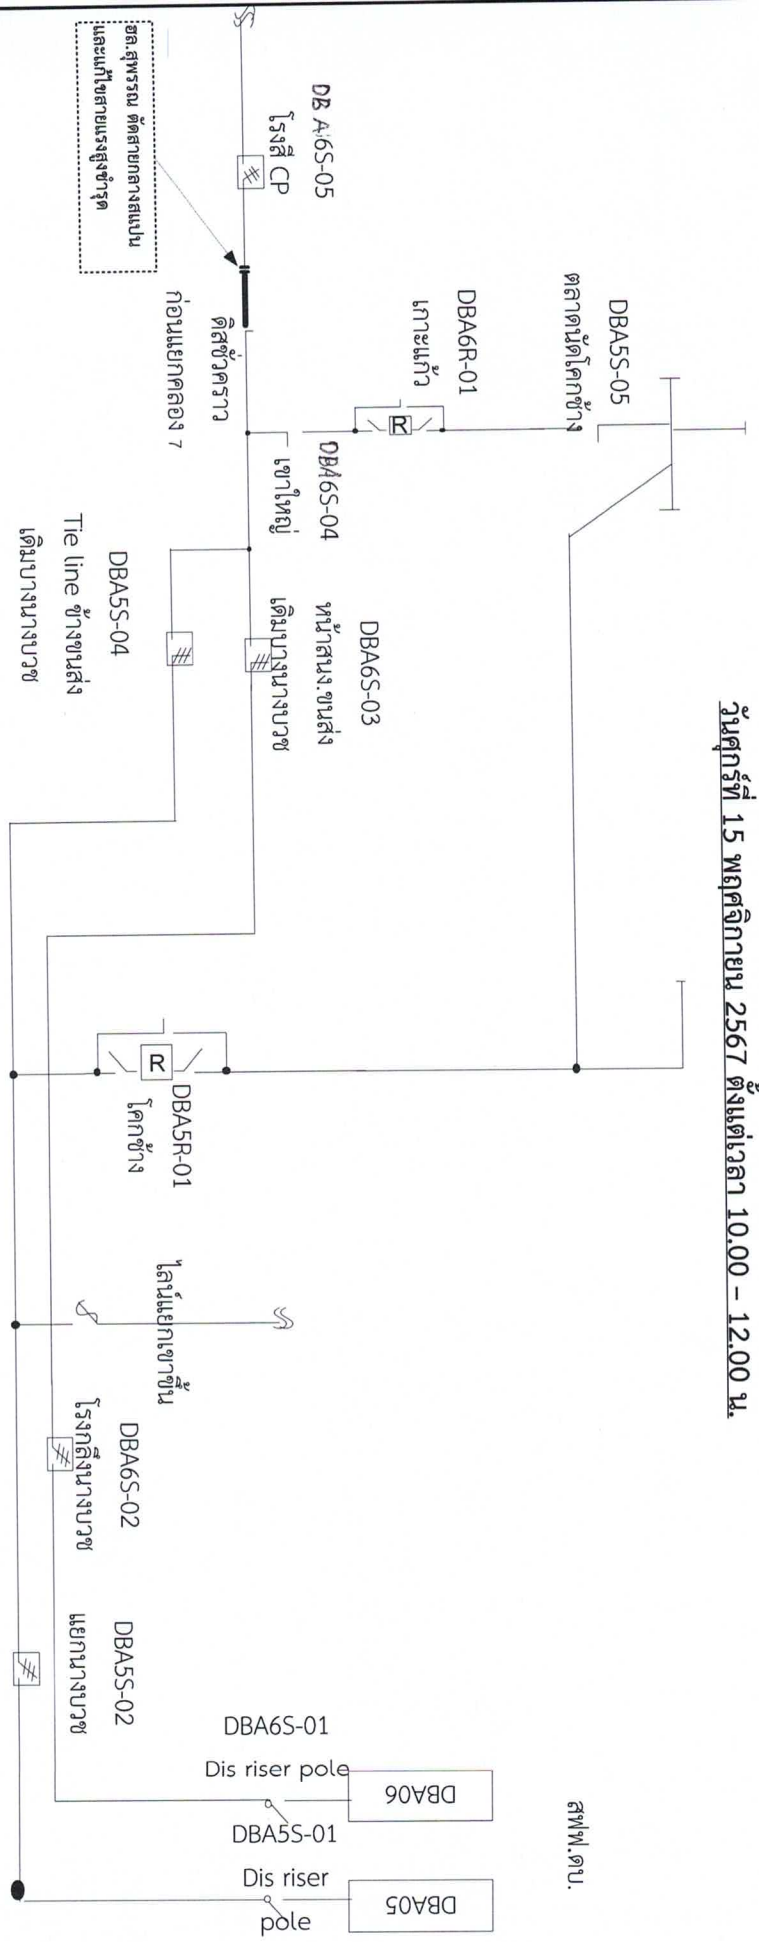

สถานะ การจ่ายไฟขณะปฏิบัติงาน

Signature

วันศุกร์ที่ 15 พฤศจิกายน 2567 ตั้งแต่เวลา 10.00 - 12.00 น.

ตั้งไฟเพื่อแก้ไขสายแรงสูงชั่วคราว

หมายเหตุ บริเวณที่ขอตั้งไฟปฏิบัติงาน