



การไฟฟ้าส่วนภูมิภาค
PROVINCIAL ELECTRICITY AUTHORITY

วิทยุขอตัดไฟ

เลขที่ ก.๓.สพ.ร.(ปบ.) 04032
ชื่อผู้รับ นายพัทธนันท์ พิชราสุวรรณชล
ชื่อผู้ส่ง นายวณภูมิ บำรุงศรี

วันที่ ๘ พฤศจิกายน ๒๕๖๗
ตำแหน่ง อ.ก.ปบ.(ก.๓)
ตำแหน่ง ร.ก.(ท.)ปฏิบัติงานแทน ผจก.กฟส.สามพราน

ด้วยการไฟฟ้า สามพราน จะขอตัดไฟเพื่อปฏิบัติงาน เพื่อตัดไฟปรับปรุงระบบจำหน่ายแรงสูงเพื่อจ่ายไฟวงจรที่พาดใหม่ ใน
ชอยสทไทย ตามแผนผังสังเขปแนบ จำนวน ๓ แผ่น ดังนี้

ที่	ฟีดเดอร์	วัน/เดือน/ปี	ตั้งแต่เวลา	ถึงเวลา	ลักษณะงาน/บริเวณ	จาก	ถึง	ผู้ควบคุมงาน
๑	OYL๐๖	๐๗ พ.ย.๖๗	๐๘.๓๐	๑๖.๓๐	ตัดไฟปรับปรุงระบบจำหน่ายแรงสูงเพื่อจ่ายไฟวงจรที่พาดใหม่ ในชอยสทไทย	OYL๖S-๐๙	- OYL๖S-๑๐ - OYL๖S-๐๕ - จุดปลดDDE - OYL๖S-๐๘	นายนิธินัย ผูกฉิม ๐๘๖-๓๑๗๗๖๑
๒	OYL๐๒					OYL๖S-๐๘	- จุดปลดPG	

พื้นที่ที่มีผู้ใช้ไฟได้รับผลกระทบ(ไฟดับ) ศูนย์รถยนต์ BYD

ผู้ประสานงานการตัดไฟ ชื่อ นายนิธินัย ผูกฉิม ตำแหน่ง ข.ผ.ปบ. โทร ๐๘๖-๓๑๗๗๖๑

พื้นที่ ที่ขอตัดไฟปฏิบัติงานมีสายเคเบิลใยแก้วนำแสงของ กฟภ. (หากมีโอกาสชำรุด ผศ.กรส.(ก.๓) จะไปตรวจสอบก่อนปฏิบัติงาน)

๑. มีสายเคเบิลใยแก้วนำแสง ๑.๑ มีโอกาสชำรุด ๑.๒ ไม่มีโอกาสชำรุด
๒. ไม่มีสายเคเบิลใยแก้วนำแสง
๓. พิกัดพื้นที่ตัดไฟ

๓.๑ เริ่มต้น Lat : ๑๓.๗๐๙๒๙ Long : ๑๐๐.๒๗๒๖

๓.๒ สิ้นสุด Lat : ๑๓.๗๐๙๘๓ Long : ๑๐๐.๒๗๒๗๕

ลงชื่อ

(นายวณภูมิ บำรุงศรี)

สำหรับแผนกควบคุมการจ่ายไฟ (ผคฟ.) กฟภ.๓

ร.ก.(ท.)ปฏิบัติงานแทน ผจก.กฟส.สามพราน

เรียน อ.ก.ปบ.(ก.๓)

ผคฟ. พิจารณาแล้วเห็นควร

- อนุมัติให้ตัดไฟตามคำขอชื่อ ฟีดเดอร์ จาก ถึง
ในวันที่ ตั้งแต่เวลา น. ถึง น. ตามใบสั่งทำสวิชชิงเลขที่
- อนุมัติให้ตัดไฟตามคำขอชื่อ ฟีดเดอร์ จาก ถึง
ในวันที่ ตั้งแต่เวลา น. ถึง น. ตามใบสั่งทำสวิชชิงเลขที่
- อนุมัติให้ตัดไฟตามคำขอชื่อ ฟีดเดอร์ จาก ถึง
ในวันที่ ตั้งแต่เวลา น. ถึง น. ตามใบสั่งทำสวิชชิงเลขที่
- อนุมัติให้ตัดไฟตามคำขอชื่อ ฟีดเดอร์ จาก ถึง
ในวันที่ ตั้งแต่เวลา น. ถึง น. ตามใบสั่งทำสวิชชิงเลขที่
- พนักงานศูนย์ฯ นาย ประสานงานการขอตัดไฟกับ

()

สำหรับผู้อนุมัติ

ที่ ก.๓ กปบ.(คฟ.)

เรียน ผจก.

อก.บช.(ก.๓), อก.วว.(ก.๓)

ขั้นตอนการสวิชชิง แผ่น

แผนผังแนบ แผ่น


อนุมัติ และแจ้ง จป. เพื่อตรวจสอบความปลอดภัย,

พร้อมทั้งลงข้อมูลแจ้งแผนดับไฟลงใน www.pea.co.th

ผจก. (สถานี)

เพื่อทราบ และจัดพนักงานเข้าปฏิบัติงานร่วมกับศูนย์
นครปฐม ตั้งแต่เวลา น.เป็นต้นไป จนกว่างานจะแล้วเสร็จ

งานดับไฟวันอาทิตย์ที่ 17 พฤศจิกายน 2567 ปรับปรุงระบบจำหน่ายเพื่อจ่ายไฟวงจรที่ขาดใหม่ ในช.สหไทย

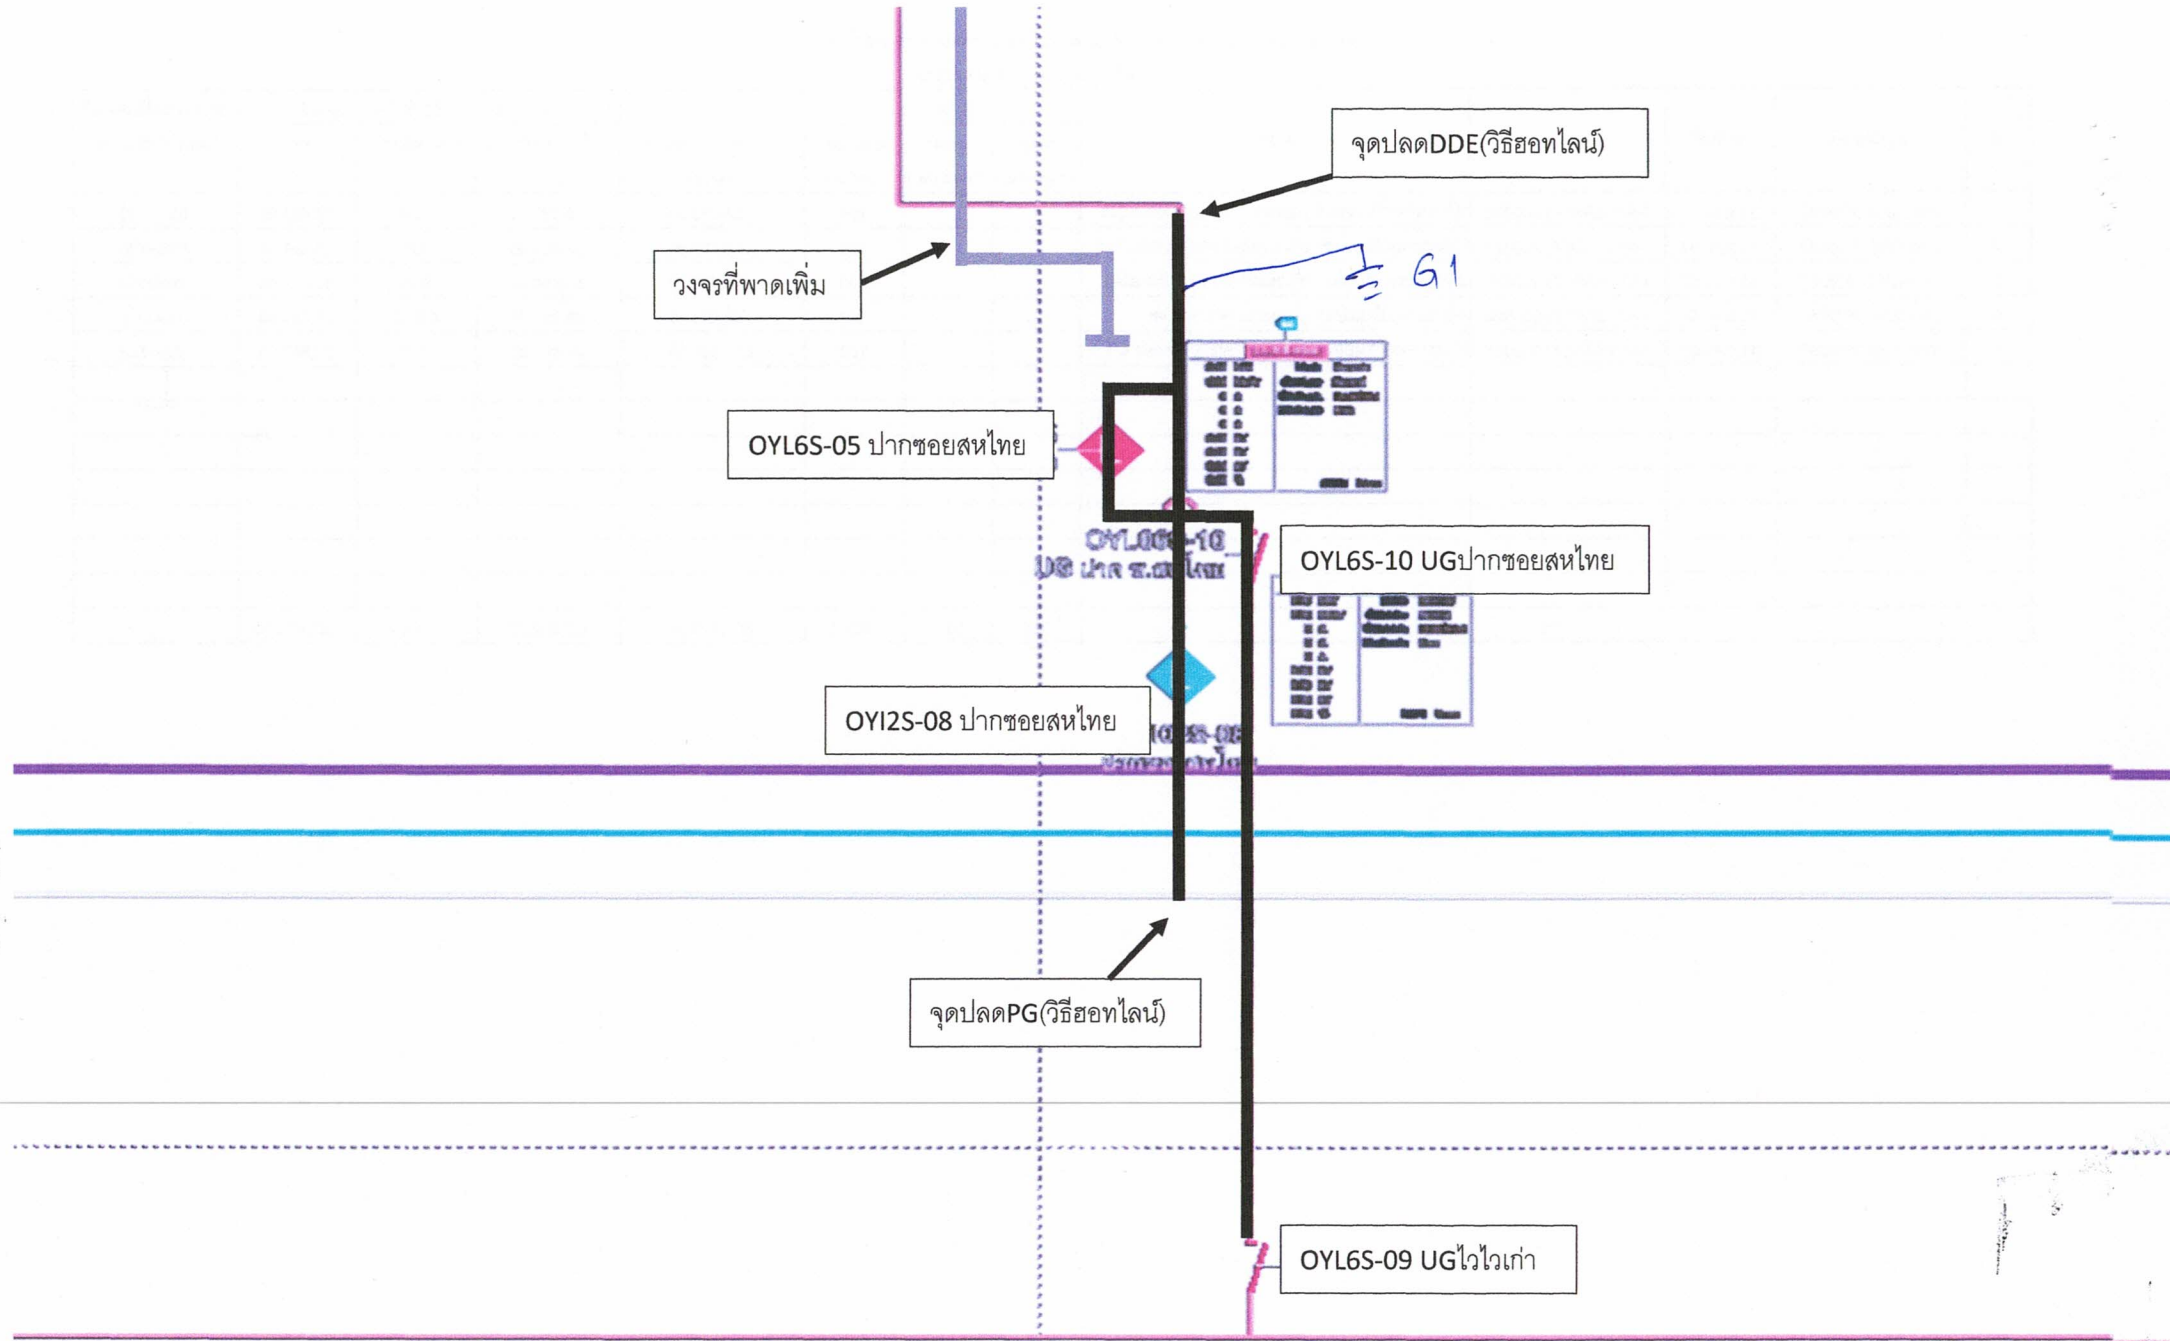

วงจรที่ขาดเพิ่ม

จุดปลดDDE(วิธีชอทไลน์)

OYL6S-05 ปากซอยสหไทย


OYL6S-10 UGปากซอยสหไทย

OYL2S-08 ปากซอยสหไทย


จุดปลดPG(วิธีชอทไลน์)


OYL6S-09 UGไวไวเก่า

ผังก่อนทำ

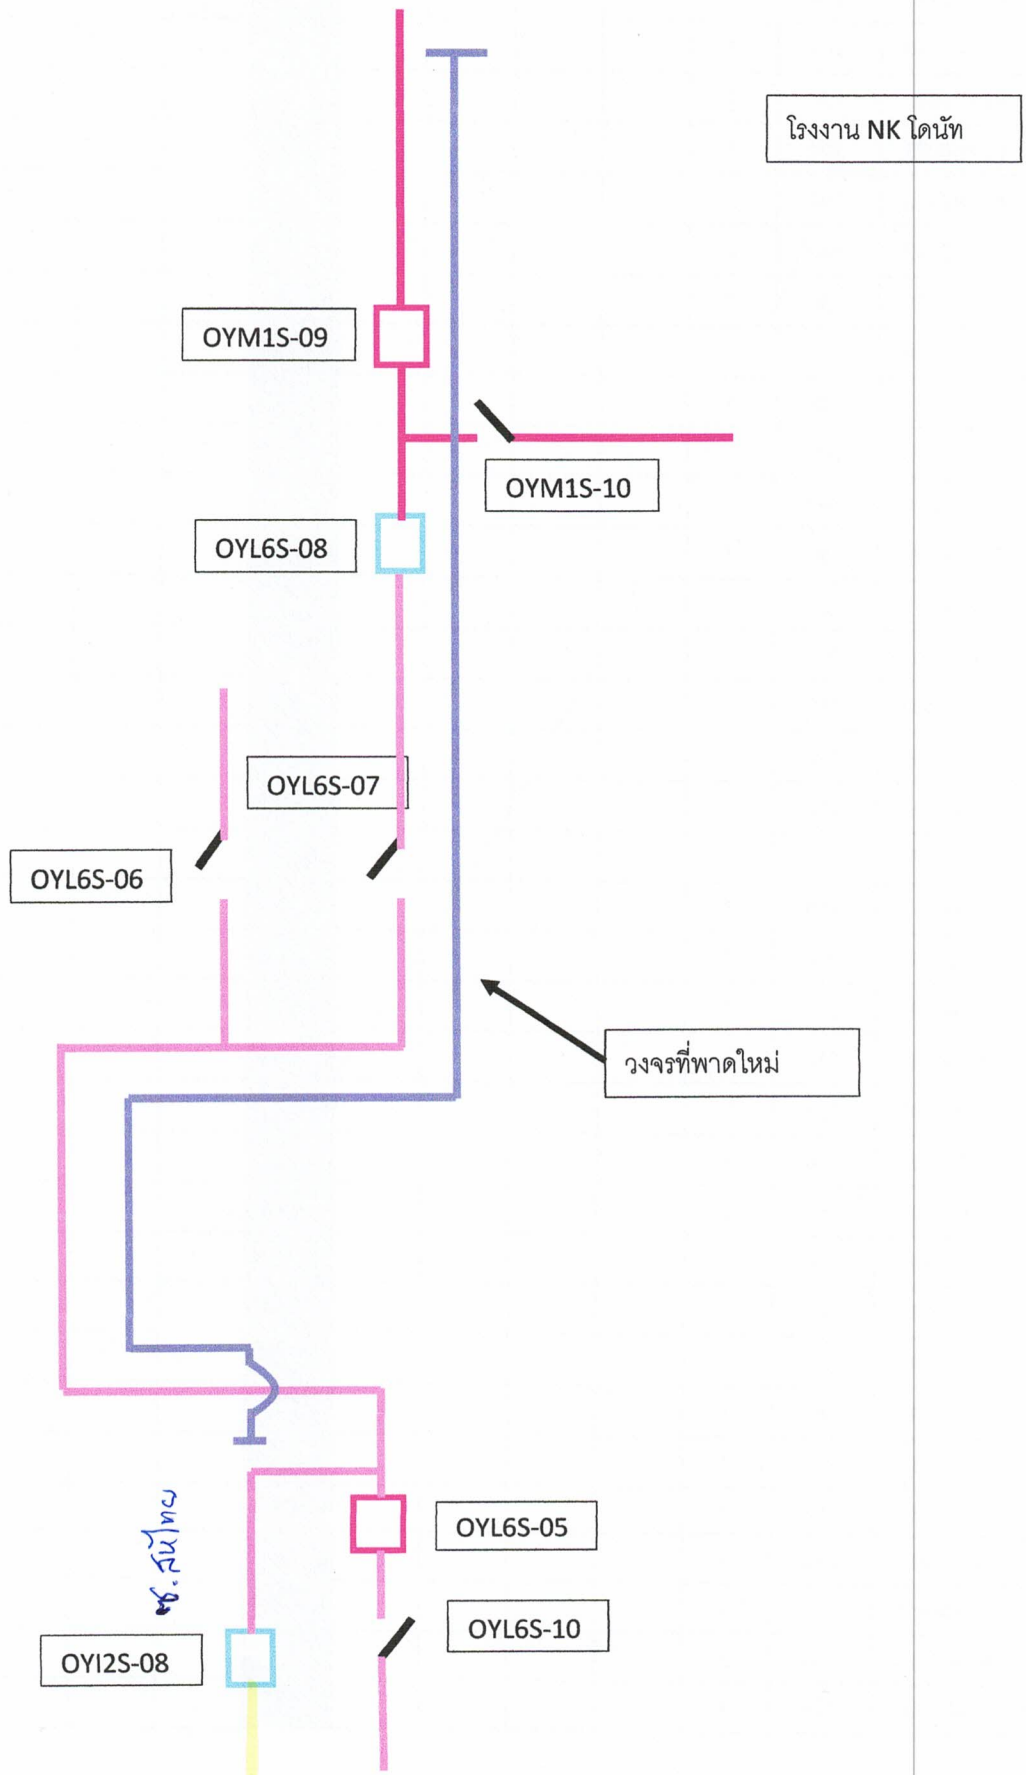


ผังหลังทำ

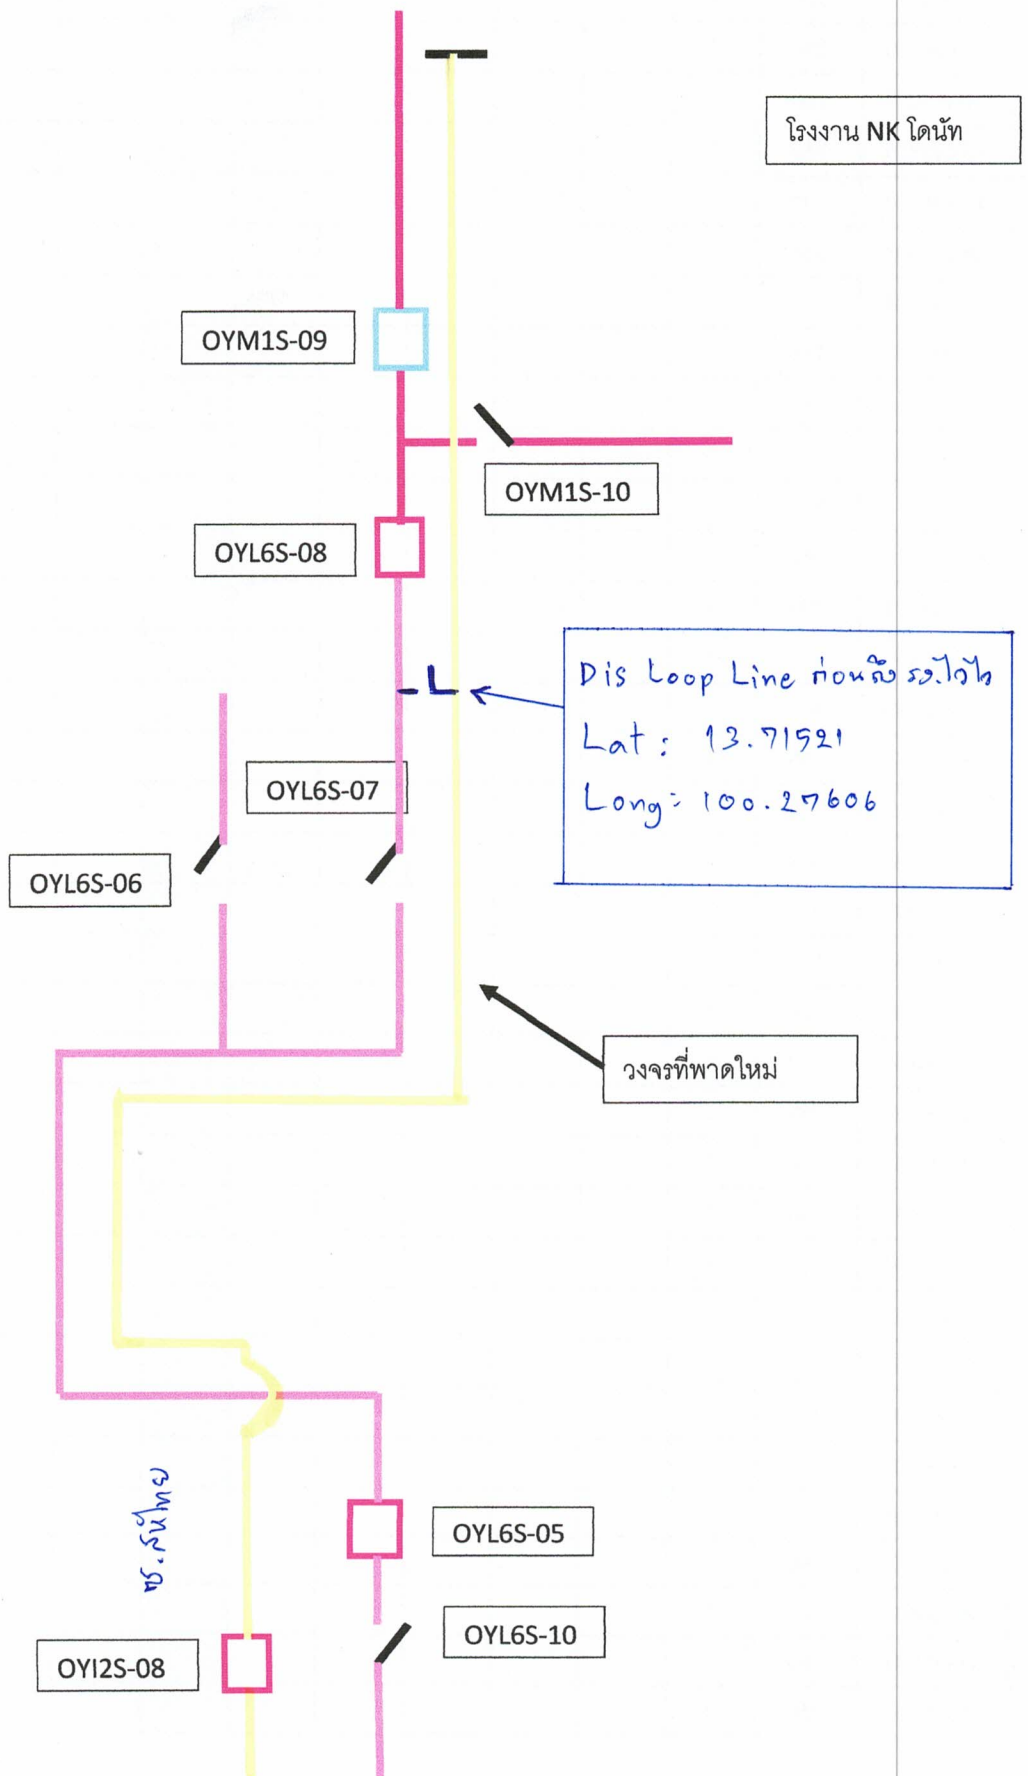

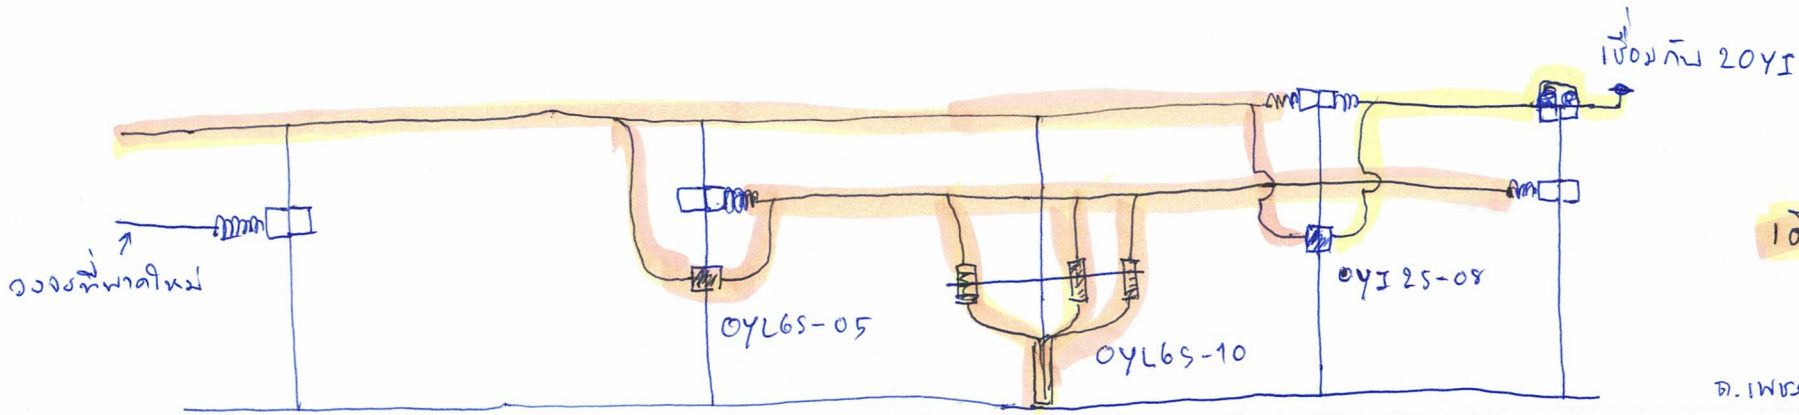

D. IANBANKA

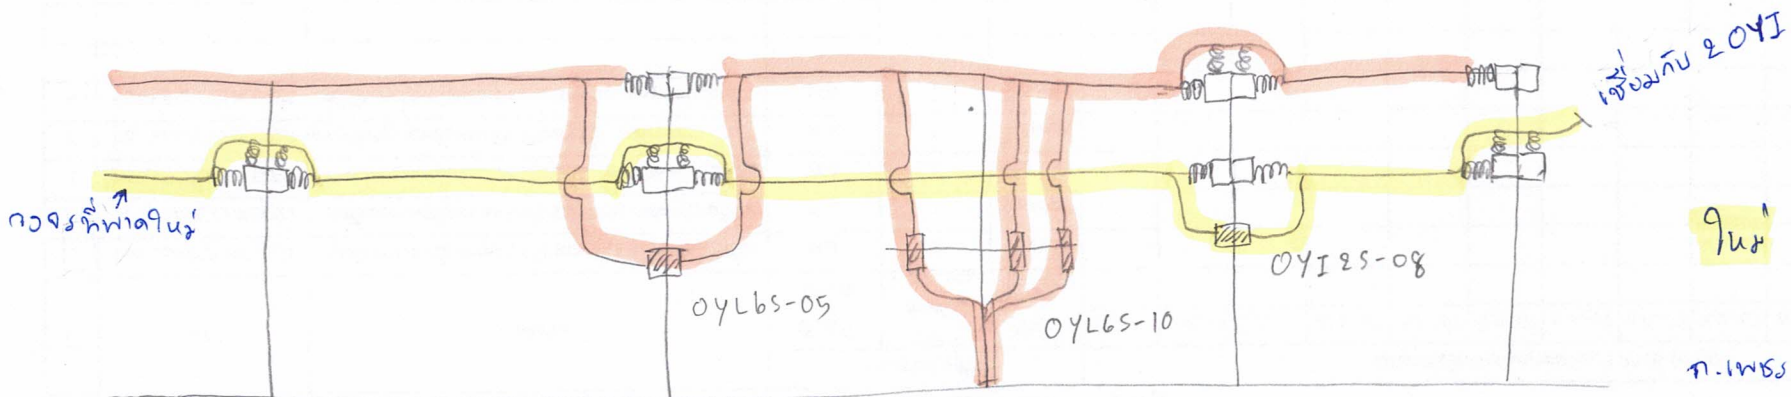

D. IANBANKA