



RR การไฟฟ้าส่วนภูมิภาค
PROVINCIAL ELECTRICITY AUTHORITY

วิทยุขอตัดไฟ

เลขที่ ก.๓.พท.น. ๒๐๐๙ /๒๕๖๗
ชื่อผู้รับ นายพัทธนันท์ พจิราสุวรรณิชล
ชื่อผู้ส่ง นายสุรวุฒิ บุณนาค

วันที่ ๑๑ พฤศจิกายน ๒๕๖๗
ตำแหน่ง อก.ปบ.(ก๓)
ตำแหน่ง ผจก.กฟส.พนมทวน

ด้วยการไฟฟ้า พนมทวน จะขอตัดไฟเพื่อปฏิบัติงานในระบบจำหน่ายแรงสูง/สถานีไฟฟ้า ตามแผนผัง
สังเขปแนบ จำนวน ๑ แผ่น ดังนี้

ที่	ฟีดเดอร์	วัน/เดือน/ปี	ตั้งแต่เวลา	ถึงเวลา	ลักษณะงานที่ปฏิบัติ และบริเวณที่ปฏิบัติงาน	จาก	ถึง	ผู้ควบคุม งาน
๑	BOP05 115 เควี	๑๖-๑๘ พ.ย.๖๗	๐๘.๓๐ น.	๑๗.๐๐ น.	รื้อถอนเสา ๑๔ ม. แยกไฟสี่-แยกตกลงเหนือ	BOP05YS-10	BOP05YS-11	นายอนุชา ชำนาญเรือ

พื้นที่ที่มีผู้ใช้ไฟได้รับผลกระทบ(ไฟดับ) ๐ ราย

ผู้ประสานงานการดับไฟ ชื่อ นายอนุชา ชำนาญเรือ ตำแหน่ง ขณ.กป. โทร. ๐๘๔-๓๑๖๒๐๑๙

๑. มีสายเคเบิลใยแก้วนำแสง ๑.๑ มีโอกาสชำรุด ๑.๒ ไม่มีโอกาสชำรุด
๒. ไม่มีสายเคเบิลใยแก้วนำแสง
๓. พิกัดพื้นที่ไฟดับ ๓.๑ จุดเริ่มต้น lat: ๑๔.๓๓๖๓๓๑, long: ๙๙.๗๕๕๕๑๒๙
๓.๒ จุดสิ้นสุด lat: ๑๔.๓๓๖๕๐๕, long: ๙๙.๗๕๕๕๑๑๑

ลงชื่อ นายสุรวุฒิ บุณนาค
(นายสุรวุฒิ บุณนาค)
ตำแหน่ง ผจก.กฟส.พนมทวน

สำหรับแผนกควบคุมการจ่ายไฟ (ผคฟ.) กฟภ.๓

เรียน อก.ปบ.(ก.๓)

ผคฟ. พิจารณาแล้วเห็นควร

- อนุมัติให้ดับไฟตามคำขอชื่อ ฟีดเดอร์ จาก ถึง
ในวันที่ ตั้งแต่เวลา น. ถึง น. ตามใบสั่งทำสวิตซ์ซึ่งเลขที่
- อนุมัติให้ดับไฟตามคำขอชื่อ ฟีดเดอร์ จาก ถึง
ในวันที่ ตั้งแต่เวลา น. ถึง น. ตามใบสั่งทำสวิตซ์ซึ่งเลขที่
- อนุมัติให้ดับไฟตามคำขอชื่อ ฟีดเดอร์ จาก ถึง
ในวันที่ ตั้งแต่เวลา น. ถึง น. ตามใบสั่งทำสวิตซ์ซึ่งเลขที่
- พนักงานศูนย์ฯ นาย ประสานงานการขอตัดไฟกับ

(.....)

สำหรับผู้อนุมัติ

ที่ ก.๓ กปบ.(คฟ.)

เรียน ผจก.

อก.ว.ว.(ก.๓)


อนุมัติ และแจ้ง จป. เพื่อตรวจสอบความปลอดภัย,
พร้อมทั้งลงข้อมูลแจ้งแผนดับไฟลงใน www.pea.co.th

ขั้นตอนการสวิตซ์ซึ่ง แผ่น

แผนผังแนบ แผ่น

ผจก. (สถานี))

เพื่อทราบ และจัดพนักงานเข้าปฏิบัติงานร่วมกับศูนย์
นครปฐม ตั้งแต่เวลา น. เป็นต้นไป จนกว่างานจะแล้วเสร็จ

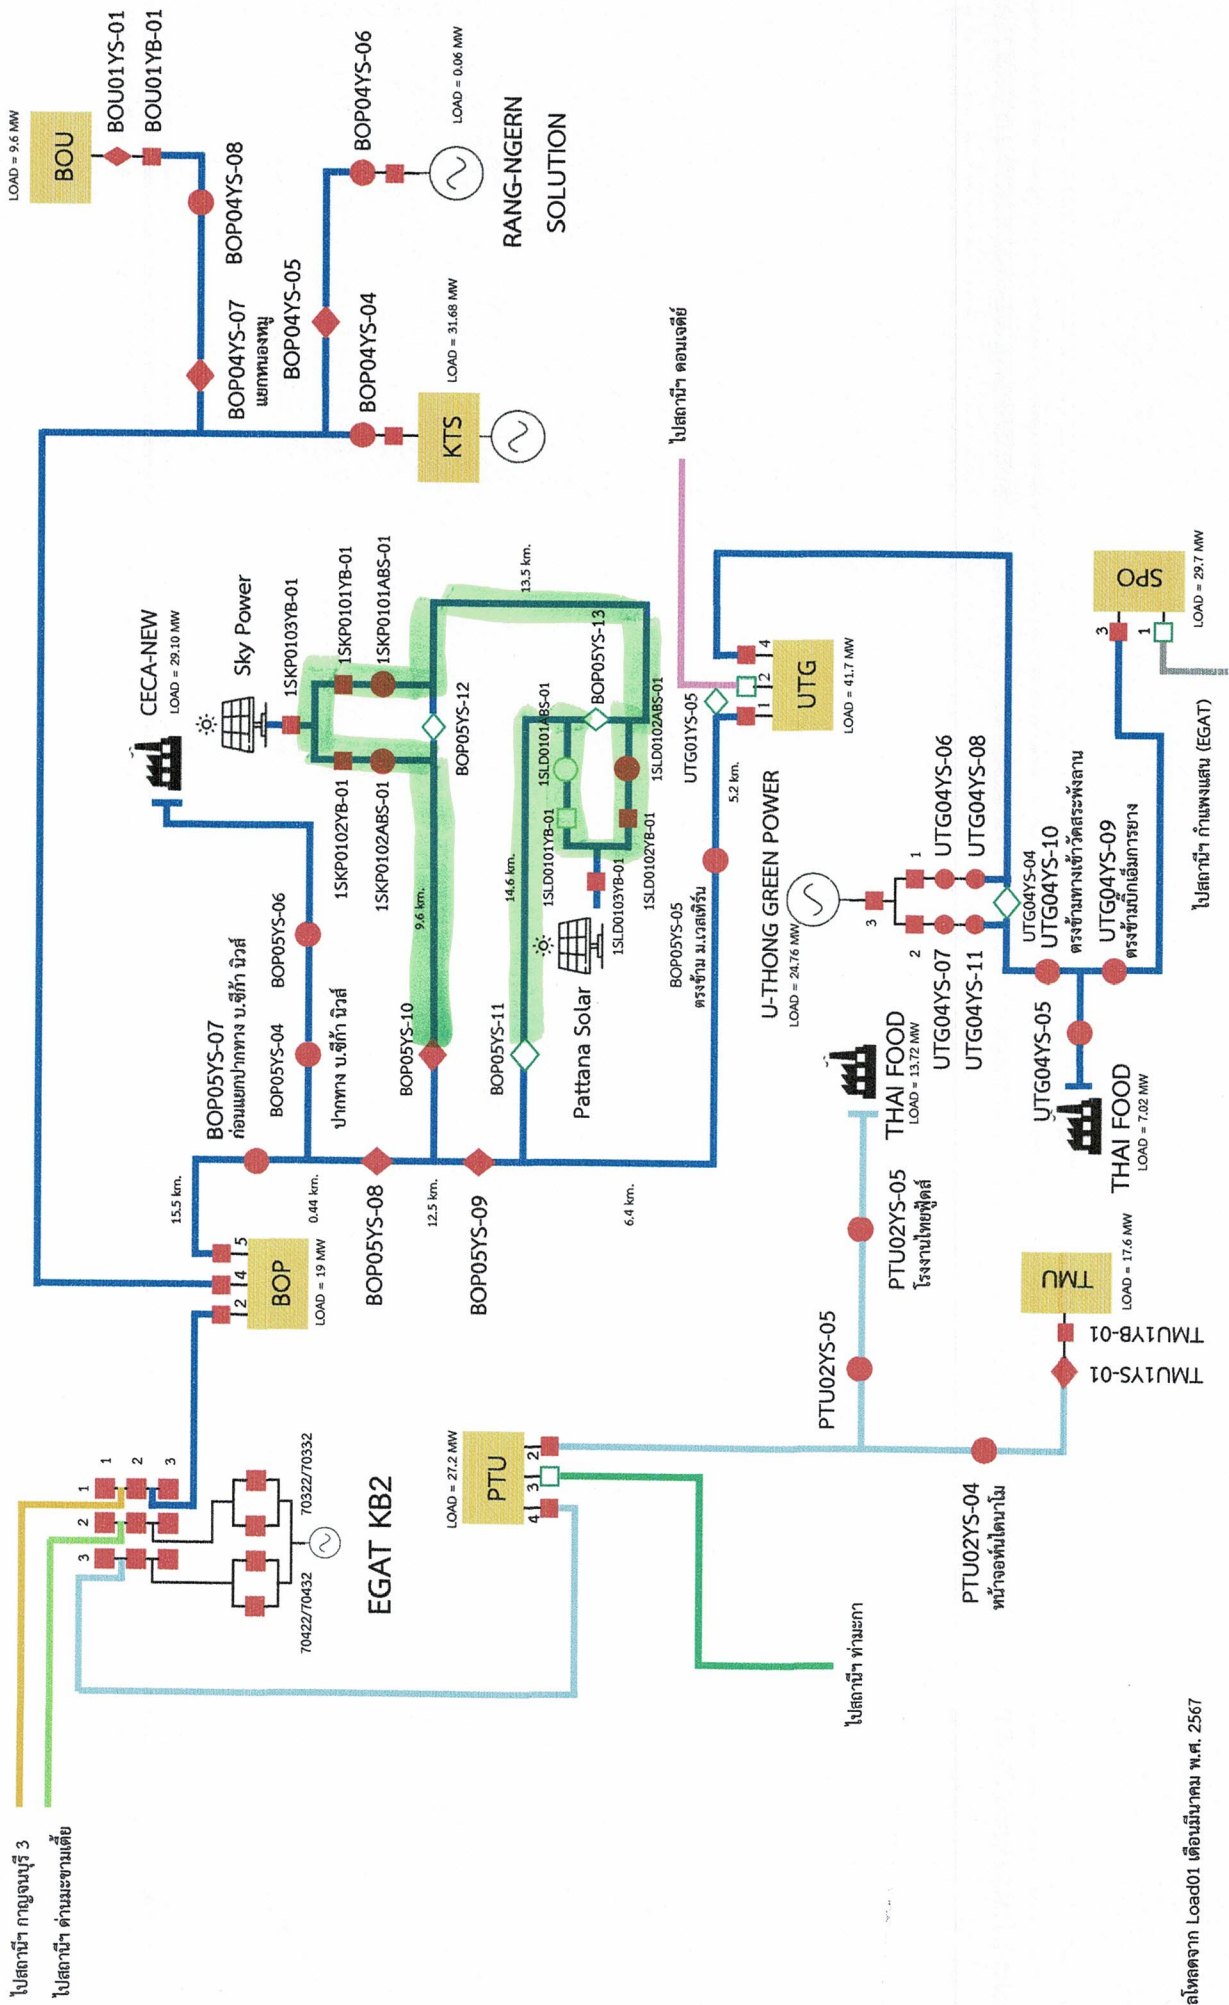

*อ้างอิงข้อมูลโหลดจาก Load01 เดือนมีนาคม พ.ศ. 2567