



การไฟฟ้าส่วนภูมิภาค  
PROVINCIAL ELECTRICITY AUTHORITY

## วิทยุขอตัดไฟ

เลขที่ ก.๓.กฟส.กทบ.(ปบ) - ๒๓๘๘/๒๕๖๗  
ชื่อผู้รับ นายพิทธรณ์ พิชิตสุวรรณพล  
ชื่อผู้ส่ง นายมานิช วาสุกกรี

วันที่ ๑๘ พฤศจิกายน ๒๕๖๗  
ตำแหน่ง อ.ก.ปบ.(ก๓)  
ตำแหน่ง รจก.(ท) ปฏิบัติงานแทน ผจก.กฟส.กทบ.

ด้วยการไฟฟ้า กฟส.กทบ. จะดำเนินการ ให้ชุดปฏิบัติงาน ผ.ปบ.กฟส.กทบ. ปฏิบัติงาน ปรับปรุงระบบไฟฟ้า บริเวณ เสาต้น DDE ฝั่งตรงข้ามเสาสายส่ง SD-TG-๓ หมายเลข ๒๗๑ (ฝั่งตรงข้าม ตรอ.เจริญทรัพย์) จนถึง เสาต้น DDE ฝั่งตรงข้ามเสาสายส่ง SD-SA-๒ หมายเลข ๒๕๖ (ฝั่งตรงข้าม เสาส่งสัญญาณ AIS).....สถานีไฟฟ้า กระจุกหม่นแบน ๕ ตามแผนผังแนบ จำนวน ๒ แผ่น ดังนี้

ที่	ฟีดเดอร์	วัน/เดือน/ปี	ตั้งแต่เวลา	ถึงเวลา	ลักษณะงานที่ปฏิบัติ/บริเวณ	จาก	ถึง	ผู้ควบคุมงาน
๑.	KTE ๐๒	๒๓ พ.ย. ๒๕๖๗	๘.๓๐ น.	๑๗.๐๐ น.	ให้ชุดปฏิบัติงาน ผ.ปบ.กฟส.กทบ. ปฏิบัติงาน ปรับปรุงระบบไฟฟ้า ถนน สค. ๓๐๑๑ (ฝั่งไป อ.บ้านแพ้ว)	เสาต้น DDE ฝั่งตรงข้ามเสาสายส่ง SD-TG-๓ หมายเลข ๒๗๑ (ฝั่งตรงข้าม ตรอ.เจริญทรัพย์)	เสาต้น DDE ฝั่งตรงข้ามเสาสายส่ง SD-SA-๒ หมายเลข ๒๕๖ (ฝั่งตรงข้าม เสาส่งสัญญาณ AIS)	นายกฤษณะ ชนะภัย พชง.๖ ผ.ปบ. กฟส.กทบ. โทร. ๐๙๘ - ๘๓๑๕๒๗๔

พื้นที่ที่มีผู้ใช้ไฟได้รับผลกระทบ(ไฟดับ) ตั้งแต่ เสาต้น DDE ฝั่งตรงข้ามเสาสายส่ง SD-TG-๓ หมายเลข ๒๗๑ (ฝั่งตรงข้าม ตรอ.เจริญทรัพย์) จนถึง เสาต้น DDE ฝั่งตรงข้ามเสาสายส่ง SD-SA-๒ หมายเลข ๒๕๖ (ฝั่งตรงข้าม เสาส่งสัญญาณ AIS)..... มีผู้ได้รับผลกระทบจากการดับไฟ จำนวน ๑๔ ราย

ผู้ประสานงานการดับไฟ ชื่อ นายนพพร ชาวไชยศรี ตำแหน่ง ผ.ปบ. กฟส.กทบ. โทร. ๐๘๗ - ๖๗๑๕๖๒๖

๑.  มีสายเคเบิลใยแก้วนำแสง ๑.๑  มีโอกาสชำรุด ๑.๒  ไม่มีโอกาสชำรุด  
๒.  ไม่มีสายเคเบิลใยแก้วนำแสง  
๓.  พิกัดพื้นที่ดับไฟ ๓.๑ เริ่มต้น Lat,Long : ๑๓.๖๓๔๒๒๔, ๑๐๐.๒๑๗๕๘๔  
๓.๒ สิ้นสุด Lat,Long : ๑๓.๖๓๓๒๒๒, ๑๐๐.๒๑๑๒๔๙

(นายมานิช วาสุกกรี)

ตำแหน่ง รจก.(ท) ปฏิบัติงานแทน ผจก.กฟส.กทบ.

๑๘ พฤศจิกายน ๒๕๖๗

สำหรับแผนกควบคุมการจ่ายไฟ (ผคฟ.) กฟก.๓

เรียน อ.ก.ปบ.(ก๓)

ผคฟ. พิจารณาแล้วเห็นควร

อนุมัติให้ดับไฟตามคำขอชื่อ.....ฟีดเดอร์.....จาก.....ถึง.....  
ในวันที่.....ตั้งแต่เวลา.....น. ถึง.....น. ตามใบสั่งทำสวิตซ์เลขที่.....

อนุมัติให้ดับไฟตามคำขอชื่อ.....ฟีดเดอร์.....จาก.....ถึง.....  
ในวันที่.....ตั้งแต่เวลา.....น. ถึง.....น. ตามใบสั่งทำสวิตซ์เลขที่.....

พนักงานศูนย์ฯ นาย.....ประสานงานการขอตัดไฟกับ.....

(.....)

สำหรับผู้อนุมัติ

ที่ ก.๓ กปบ.(คฟ)

เรียน อ.ก.สฟ.(ก๓), อ.ก.ว.(ก๓), ผจก.

ขั้นตอนการสวิตซ์.....แผ่น

แผนผังแนบ.....แผ่น

อนุมัติ และแจ้ง จบ. เพื่อตรวจสอบความปลอดภัย


พร้อมทั้งลงข้อมูลแจ้งแผนดับไฟลงใน [www.pea.co.th](http://www.pea.co.th)

ผจก.....(สถานี.....)

เพื่อทราบ และจัดพนักงานเข้าปฏิบัติงานร่วมกับศูนย์ฯ นครปฐม


ตั้งแต่วันที่.....น. เป็นต้นไป จนกว่างานจะแล้วเสร็จ

แผนผังสถานะปัจจุบัน **ก่อนดับไฟ** บริเวณ ถนน สค. 3011 (ฝั่งไป อ.บ้านแพ้ว)  
 ตั้งแต่ เสาต้น DDE ฝั่งตรงข้ามเสาสายส่ง SD-TG-3 หมายเลข 271 (ฝั่งตรงข้าม ตรอ.เจริญทรัพย์) จนถึง  
 เสาต้น DDE ฝั่งตรงข้ามเสาสายส่ง SD-SA-2 หมายเลข 256 (ฝั่งตรงข้าม เสาส่งสัญญาณ AIS)  
 เพื่อให้ชุดงาน ผบ.กฟส.กทบ. ปฏิบัติงาน ปรับปรุงระบบไฟฟ้า บริเวณ ถนน สค. 3011 (ฝั่งไป อ.บ้านแพ้ว)  
 วันที่ปฏิบัติงาน คือ วันเสาร์ที่ 23 พ.ย. 2567 เวลา 8.30 – 17.00 น.

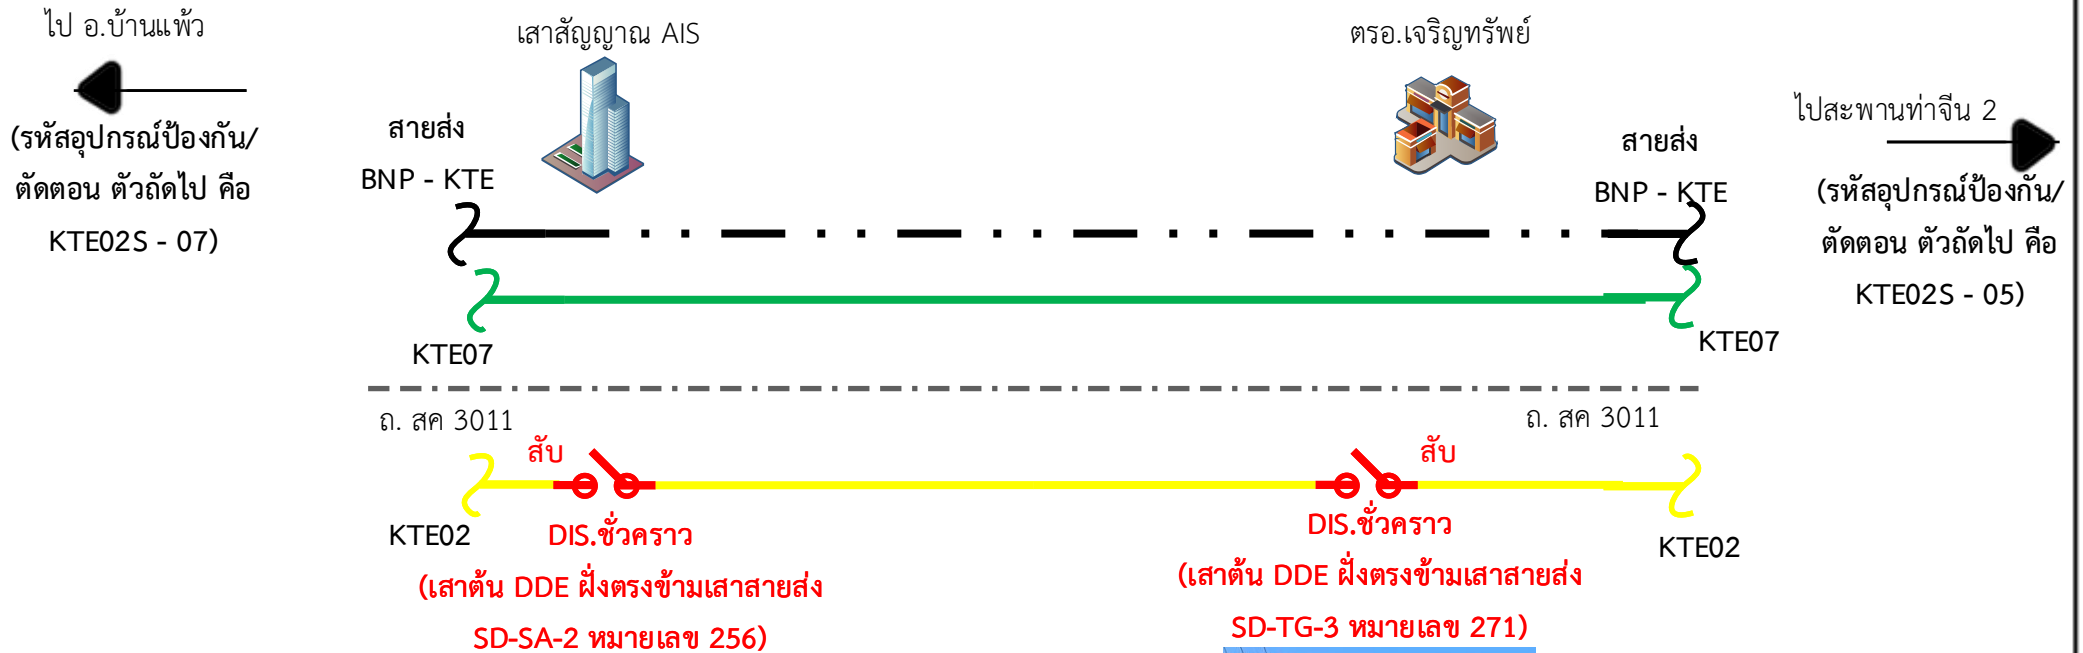

หมายเหตุ มีผู้ได้รับผลกระทบจากการดับไฟ ประมาณ 14 ราย

แผนผังสถานะปัจจุบัน **หลังดับไฟ** บริเวณ ถนน สค. 3011 (ฝั่งไป อ.บ้านแพ้ว)  
 ตั้งแต่ เสาต้น DDE ฝั่งตรงข้ามเสาสายส่ง SD-TG-3 หมายเลข 271 (ฝั่งตรงข้าม ตรอ.เจริญทรัพย์) จนถึง  
 เสาต้น DDE ฝั่งตรงข้ามเสาสายส่ง SD-SA-2 หมายเลข 256 (ฝั่งตรงข้าม เสาส่งสัญญาณ AIS)  
 เพื่อให้ชุดงาน ผบ.กฟส.กทบ. ปฏิบัติงาน ปรับปรุงระบบไฟฟ้า บริเวณ ถนน สค. 3011 (ฝั่งไป อ.บ้านแพ้ว)  
 วันที่ปฏิบัติงาน คือ วันเสาร์ที่ 23 พ.ย. 2567 เวลา 8.30 – 17.00 น.

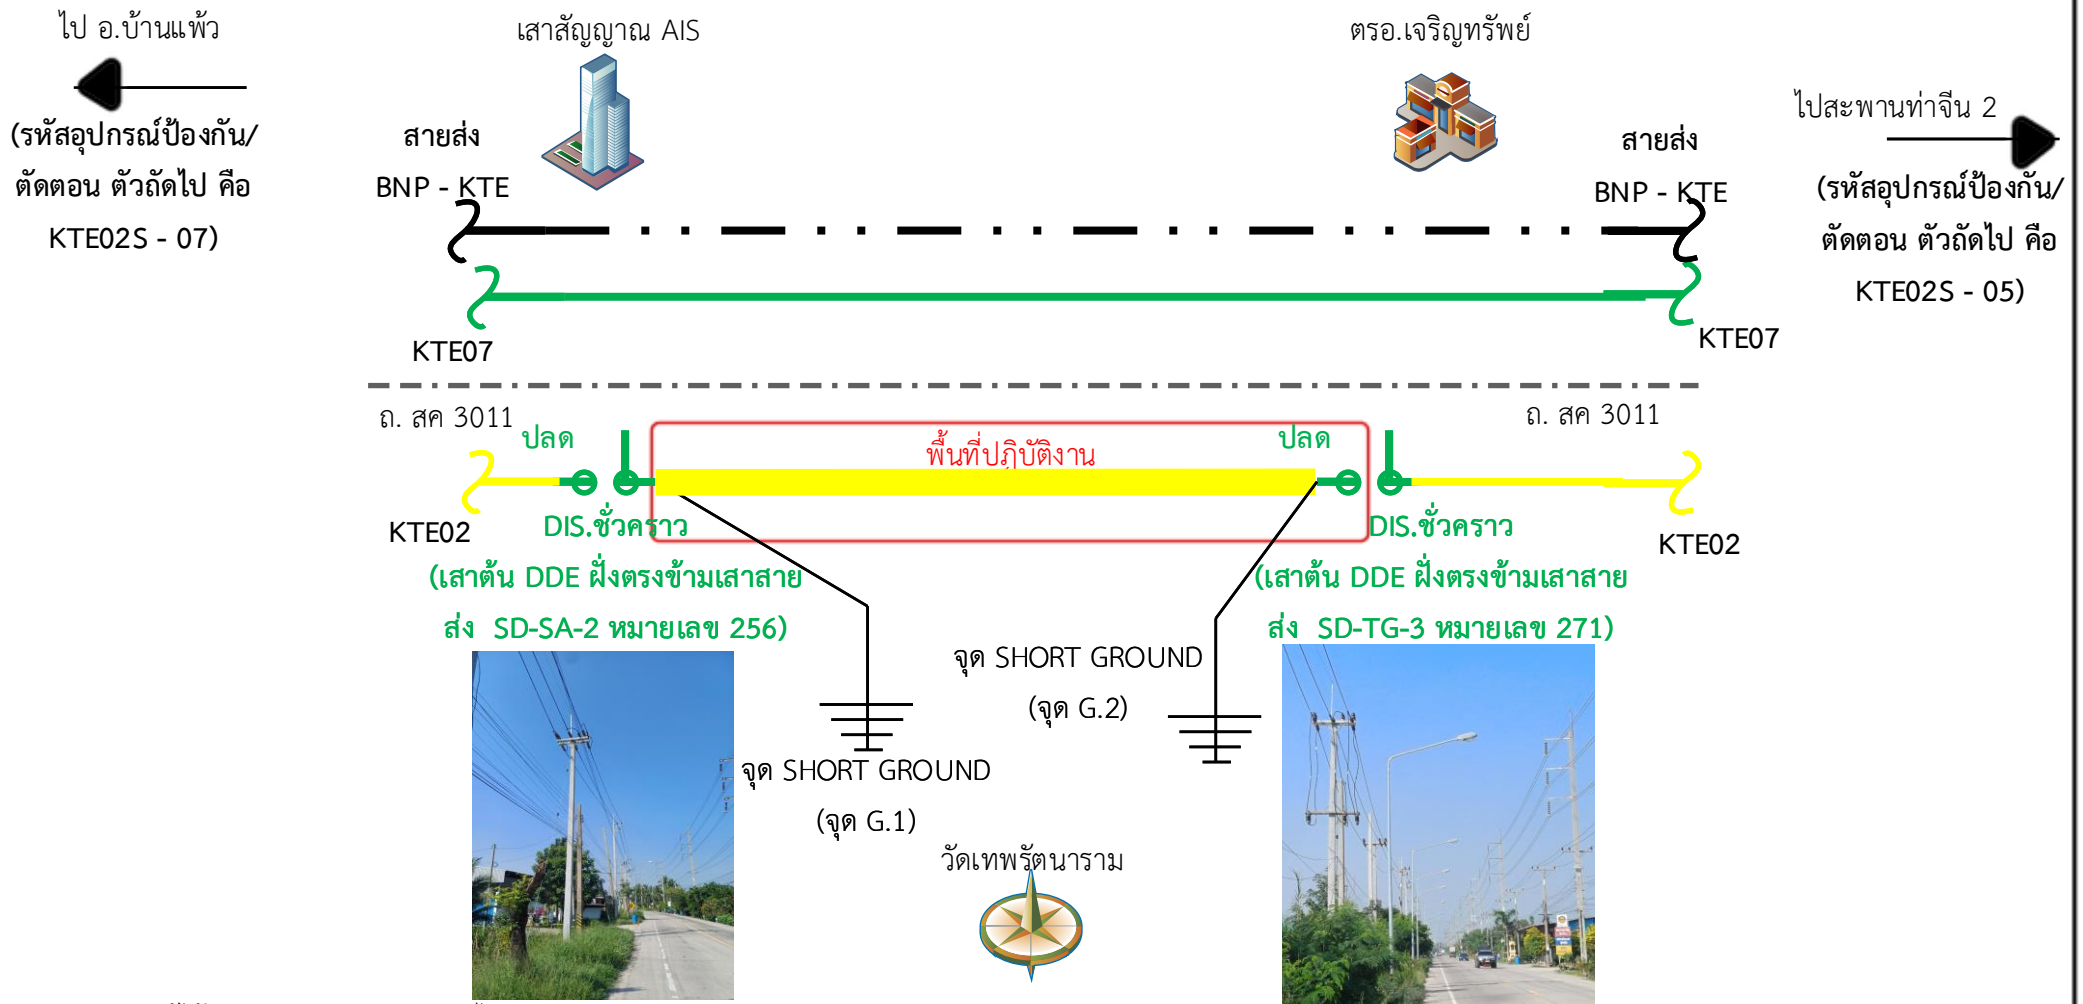

หมายเหตุ มีผู้ได้รับผลกระทบจากการดับไฟ ประมาณ 14 ราย

พื้นที่ดับไฟ