



การไฟฟ้าส่วนภูมิภาค
PROVINCIAL ELECTRICITY AUTHORITY

เลขที่ ก.๓.ลญ.(กป.)- ๖๕๐ /๒๕๖๗
ชื่อผู้รับ นายพัทธนันท์ พิชราสุวรรณชล
ชื่อผู้ส่ง นายสันติ โรจนธรรมเจริญ

วันที่ ๑๘ พฤศจิกายน ๒๕๖๗
ตำแหน่ง อ.ก.ปบ.(ก.๓)
ตำแหน่ง ผจก.กฟส.ลาดหญ้า

ด้วย.....กฟส.ต.ลาดหญ้า.....จะขอตัดไฟเพื่อปฏิบัติงาน...ปรับปรุงระบบจำหน่าย.....ตามแผนผังเชิงแบบ
จำนวน.....๓.....แผ่น ดังนี้

ที่	วงจร	วัน/เดือน/ปี	ตั้งแต่เวลา	ถึงเวลา	ลักษณะงานที่ปฏิบัติ/บริเวณ	จาก	ถึง	ผู้ควบคุมงาน
๑	SVA๐๑	๒๒ พ.ย.๖๖	๐๙.๐๐ น.	๑๖.๐๐ น.	ตัดไฟฉุกเฉินถนนเสาแรงสูง เนื่องจากดินสไลด์และตัด ต้นไม้ที่ระบบจำหน่ายแรงสูง /บริเวณบ้านหนองเป็ด	SVA๑S-๐๕ สามแยกท่า กระดาน	สุตระบบ จำหน่าย	นายจักรพันธ์ พรหมศรี จันทร์ ๐๙๖-๐๐๓-๙๙๖๖

ผู้ประสานงานการดับไฟ ชื่อ.....นายจักรพันธ์ พรหมศรีจันทร์.....ตำแหน่ง.....ชผ.กป.....เบอร์โทร.....๐๙๖-๐๐๓-๙๙๖๖

พื้นที่ ที่ขอตัดไฟปฏิบัติงานมีสายเคเบิลใยแก้วนำแสงของ กฟภ. (หากมีโอกาสชำรุด ผศส.กรส.(ก.๓) จะไปตรวจสอบก่อนปฏิบัติงาน)

๑. มีสายเคเบิลใยแก้วนำแสง ๑.๑ มีโอกาสชำรุด ๑.๒ ไม่มีโอกาสชำรุด
๒. ไม่มีสายเคเบิลใยแก้วนำแสง

(.....นายสันติ โรจนธรรมเจริญ.....)

ตำแหน่ง.....ผจก.กฟส.ลาดหญ้า.....

สำหรับแผนกควบคุมการจ่ายไฟ (ผคฟ.) กฟภ.๓

เรียน อ.ก.ปบ.(ก.๓)

ผคฟ. พิจารณาแล้วเห็นควร

- อนุมัติให้ตัดไฟตามคำขอชื่อ.....พิดเตอร์.....จาก.....ถึง.....
ในวันที่.....ตั้งแต่เวลา.....น. ถึง.....น. ตามใบสั่งทำสวิตซ์ซึ่งเลขที่.....
 อนุมัติให้ตัดไฟตามคำขอชื่อ.....พิดเตอร์.....จาก.....ถึง.....
ในวันที่.....ตั้งแต่เวลา.....น. ถึง.....น. ตามใบสั่งทำสวิตซ์ซึ่งเลขที่.....
 อนุมัติให้ตัดไฟตามคำขอชื่อ.....พิดเตอร์.....จาก.....ถึง.....
ในวันที่.....ตั้งแต่เวลา.....น. ถึง.....น. ตามใบสั่งทำสวิตซ์ซึ่งเลขที่.....
พนักงานศูนย์ฯ นาย.....ประสานงานการขอตัดไฟกับ.....

(.....)

สำหรับผู้อนุมัติ

ที่ ก.๓ กปบ.(คฟ.)

เรียน ผจก.....

อก.บช.(ก.๓), อก.วว.(ก.๓)

อนุมัติ และแจ้ง จป. เพื่อตรวจสอบความปลอดภัย

พร้อมทั้งลงข้อมูลแจ้งแผนดับไฟลงใน www.pea.co.th

ขั้นตอนการสวิตซ์.....แผ่น

แผนผังแนบ.....แผ่น


ผจฟ.....(สถานีฯ

.....)


เพื่อทราบ และจัดพนักงานเข้าปฏิบัติงานร่วมกับศูนย์ฯ นครปฐม

ตั้งแต่วันที่.....น. เป็นต้นไป จนกว่างานจะแล้วเสร็จ


สถานะการจ่ายไฟก่อนปฏิบัติงาน

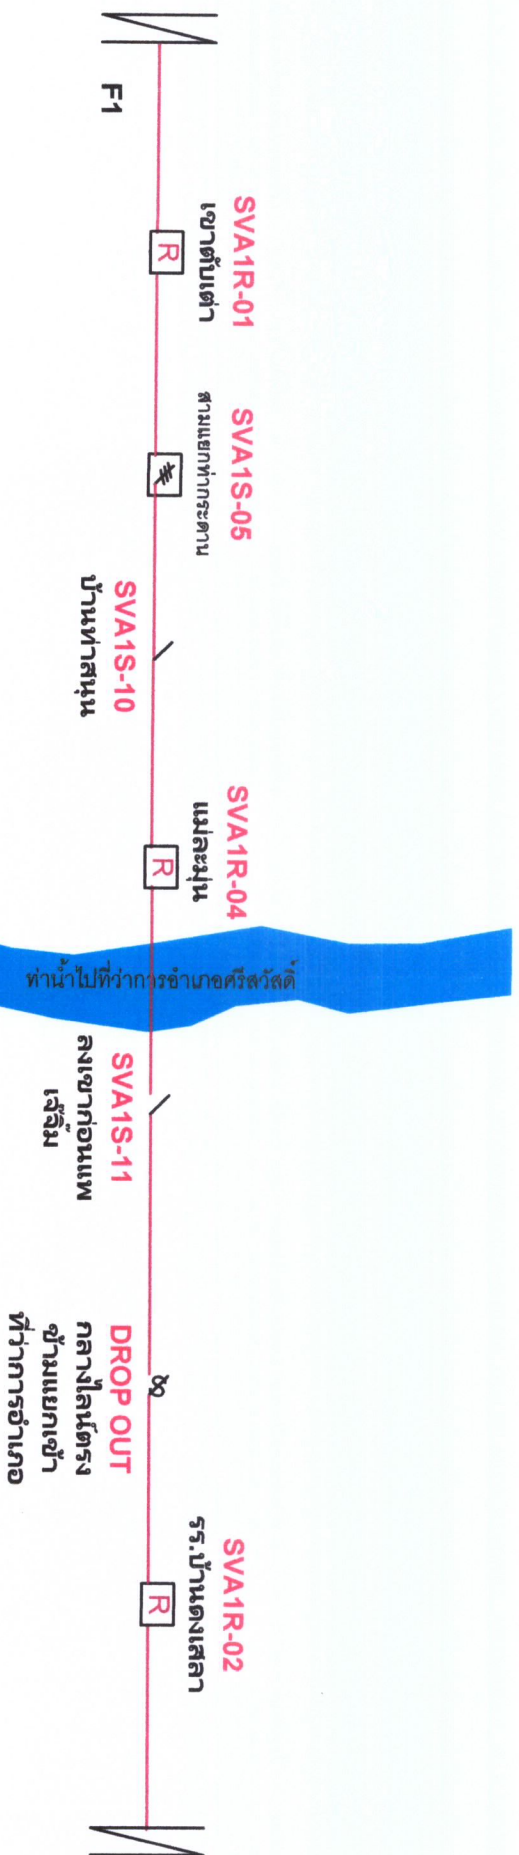

สถานการณ์จ่ายไฟขณะปฏิบัติงาน

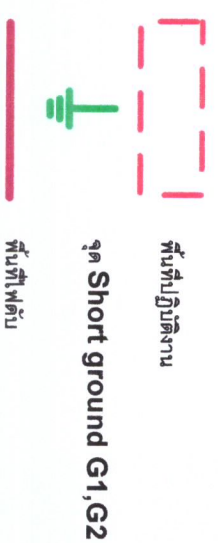

จุดแก้ไข คอนเตสตาแรงสูงเนื่องจากคิดสเต็ป
และติดตั้งไม่ครบจำนวนสายแรงสูง/
บริเวณบ้านหนองเม็ก

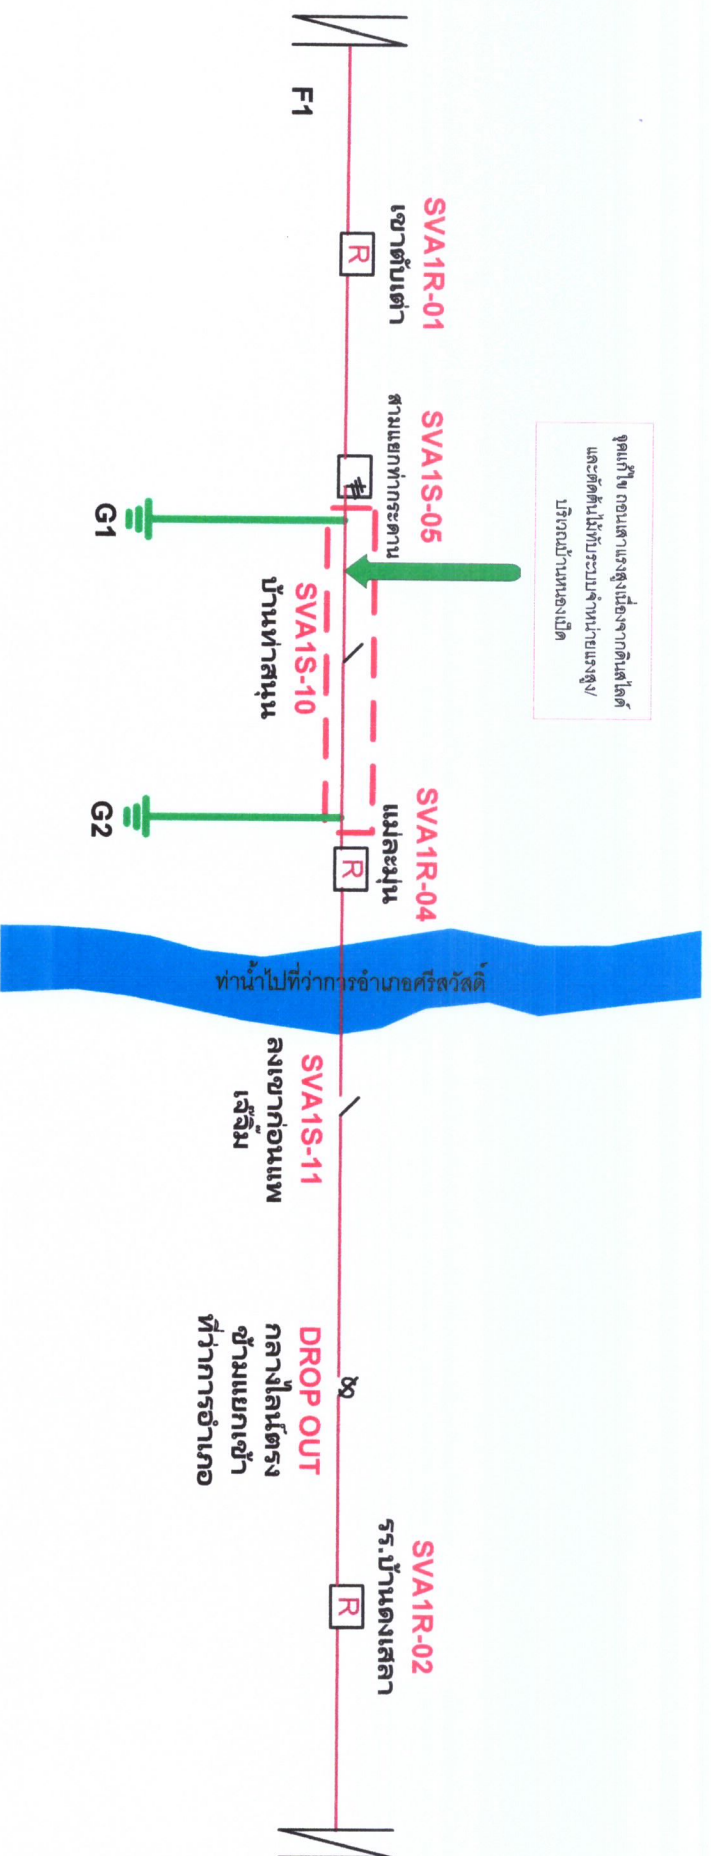

สถานการณ์จ่ายไฟหลังปฏิบัติงาน

