



การไฟฟ้าส่วนภูมิภาค
PROVINCIAL ELECTRICITY AUTHORITY

วิทยุขอดับไฟ

เลขที่ ก.๓.กฟส.กทบ.(ปน) - ๒๕๕/๒๕๖๗
ชื่อผู้รับ นายพิทธรณ์ พิชิตสุวรรณพล
ชื่อผู้ส่ง นายมานิช วาสุกกรี

วันที่ ๒๑ พฤศจิกายน ๒๕๖๗
ตำแหน่ง อ.ก.ปน.(ก๓)
ตำแหน่ง ร.จก.(ท) ปฏิบัติงานแทน ผจก.กฟส.กทบ.

ด้วยการไฟฟ้า กฟส.กทบ. จะดำเนินการ ให้ชุดปฏิบัติงาน ผจก.กฟส.กทบ. ปฏิบัติงาน ก่อสร้าง - ปรับปรุงระบบจำหน่าย ๒๒ เควี. ตั้งแต่ หน้าพื้นที่ก่อสร้าง สฟฟ.กระทุ่มแบน ๖ จนถึง สี่แยกโรงเรียนบ้านแครายเกษตรพันธุ์พืษาคาร สถานีไฟฟ้ากระทุ่มแบน ๖ (ชั่วคราว) ตามแผนผังแนบ จำนวน ๒ แผน ดังนี้

ที่	ฟีดเดอร์	วัน/เดือน/ปี	ตั้งแต่เวลา	ถึงเวลา	ลักษณะงานที่ปฏิบัติ/บริเวณ	จาก	ถึง	ผู้ควบคุมงาน
๑.	KTU ๐๓ KTU ๐๕	๑ ธ.ค. ๒๕๖๗	๘.๓๐ น.	๑๗.๐๐ น.	ให้ชุดปฏิบัติงาน ผจก.กฟส.กทบ. ปฏิบัติงาน ก่อสร้าง - ปรับปรุงระบบจำหน่าย ๒๒ เควี. ตั้งแต่ หน้าพื้นที่ก่อสร้าง สฟฟ.กระทุ่มแบน ๖ จนถึง สี่แยกโรงเรียนบ้านแครายเกษตรพันธุ์พืษาคาร	สี่แยกโรงเรียนบ้านแครายเกษตรพันธุ์พืษาคาร	หน้า บริษัท เข็ญะ จื้อ เอ็นเตอร์ไพรส์ จำกัด	นายปรีชา แก้วสีม่วง ผจก. กฟส.กทบ. โทร. ๐๘๑ - ๒๕๑๕๒๘๑

พื้นที่ที่มีผู้ใช้ไฟได้รับผลกระทบ(ไฟดับ) ตั้งแต่ สี่แยกโรงเรียนบ้านแครายเกษตรพันธุ์พืษาคาร จนถึง หน้า บริษัท เข็ญะ จื้อ เอ็นเตอร์ไพรส์ จำกัด มีจำนวนผู้ใช้ไฟได้รับผลกระทบ คือ ๑ ราย
ผู้ประสานงานการดับไฟ ชื่อ นายณพพร ชาญไชยศรี ตำแหน่ง หน.ปน. กฟส.กทบ. โทร. ๐๘๗ - ๖๗๑๕๖๒๖

๑. มีสายเคเบิลใยแก้วนำแสง ๑.๑ มีโอกาสชำรุด ๑.๒ ไม่มีโอกาสชำรุด
๒. ไม่มีสายเคเบิลใยแก้วนำแสง
๓. พิกัดพื้นที่ดับไฟ ๓.๑ เริ่มต้น Lat,Long : ๑๓.๖๔๖๔๘๘๗ ๑๐๐.๓๒๔๘๘๘๘
๓.๒ สิ้นสุด Lat,Long : ๑๓.๖๓๖๑๑๑๘ ๑๐๐.๓๒๓๗๔๘๘

(นายมานิช วาสุกกรี)

ตำแหน่ง ร.จก.(ท) ปฏิบัติงานแทน ผจก.กฟส.กทบ.

๒๑ พฤศจิกายน ๒๕๖๗

สำหรับแผนกควบคุมการจ่ายไฟ (ผคฟ.) กฟก.๓

เรียน อ.ก.ปน.(ก๓)

ผคฟ. พิจารณาแล้วเห็นควร

อนุมัติให้ดับไฟตามคำขอชื่อ ฟีดเดอร์ จาก ถึง

ในวันที่ ตั้งแต่เวลา น. ถึง น. ตามใบสั่งทำสวิตซ์หมายเลขที่

อนุมัติให้ดับไฟตามคำขอชื่อ ฟีดเดอร์ จาก ถึง

ในวันที่ ตั้งแต่เวลา น. ถึง น. ตามใบสั่งทำสวิตซ์หมายเลขที่

พนักงานศูนย์ฯ นาย ประสานงานการขอดับไฟกับ

()

สำหรับผู้อนุมัติ

ที่ ก.๓ กปป.(คฟ)

เรียน อ.ก.สฟ.(ก๓), อ.ก.ว.(ก๓), ผจก.

ขั้นตอนการสวิตซ์িং แผ่น

แผนผังแนบ แผ่น

อนุมัติ และแจ้ง จป. เพื่อตรวจสอบความปลอดภัย

พร้อมทั้งลงข้อมูลแจ้งแผนดับไฟลงใน www.pea.co.th

ผจก. (สถานี)

เพื่อทราบ และจัดพนักงานเข้าปฏิบัติงานร่วมกับศูนย์ฯ นครปฐม


ตั้งแต่วันที่ น. เป็นต้นไป จนกว่างานจะแล้วเสร็จ

แผนผังสถานะปัจจุบัน **ก่อนการดับไฟ** บริเวณ สี่แยกโรงเรียนบ้านแครายเกษตรพันธุ์พืษาคาร จนถึง หน้า บริษัท เซียะ จ้อ เอ็นเตอร์ไพรส์ จำกัด เพื่อให้ชุดงาน ผกส.กฟส.กทบ. ปฏิบัติงาน ก่อสร้าง - ปรับปรุงระบบจำหน่าย 22 เควี. ตั้งแต่ หน้าพื้นที่ก่อสร้าง สฟฟ.กระท่อมแบน 6

(รหัสอุปกรณ์ป้องกัน/
ตัดตอน ตัวถัดไป คือ
KTU05S - 02)
ไปถนนเทพกาญจนา

จนถึง สี่แยกโรงเรียนบ้านแครายเกษตรพันธุ์พืษาคาร
วันที่ปฏิบัติงาน คือ วันอาทิตย์ที่ 1 ธ.ค. 2567 เวลา 8.30 - 17.00 น.

ไป ถ.เศรษฐกิจ
(รหัสอุปกรณ์ป้องกัน/
ตัดตอน ตัวถัดไป คือ
KTB01S - 09)

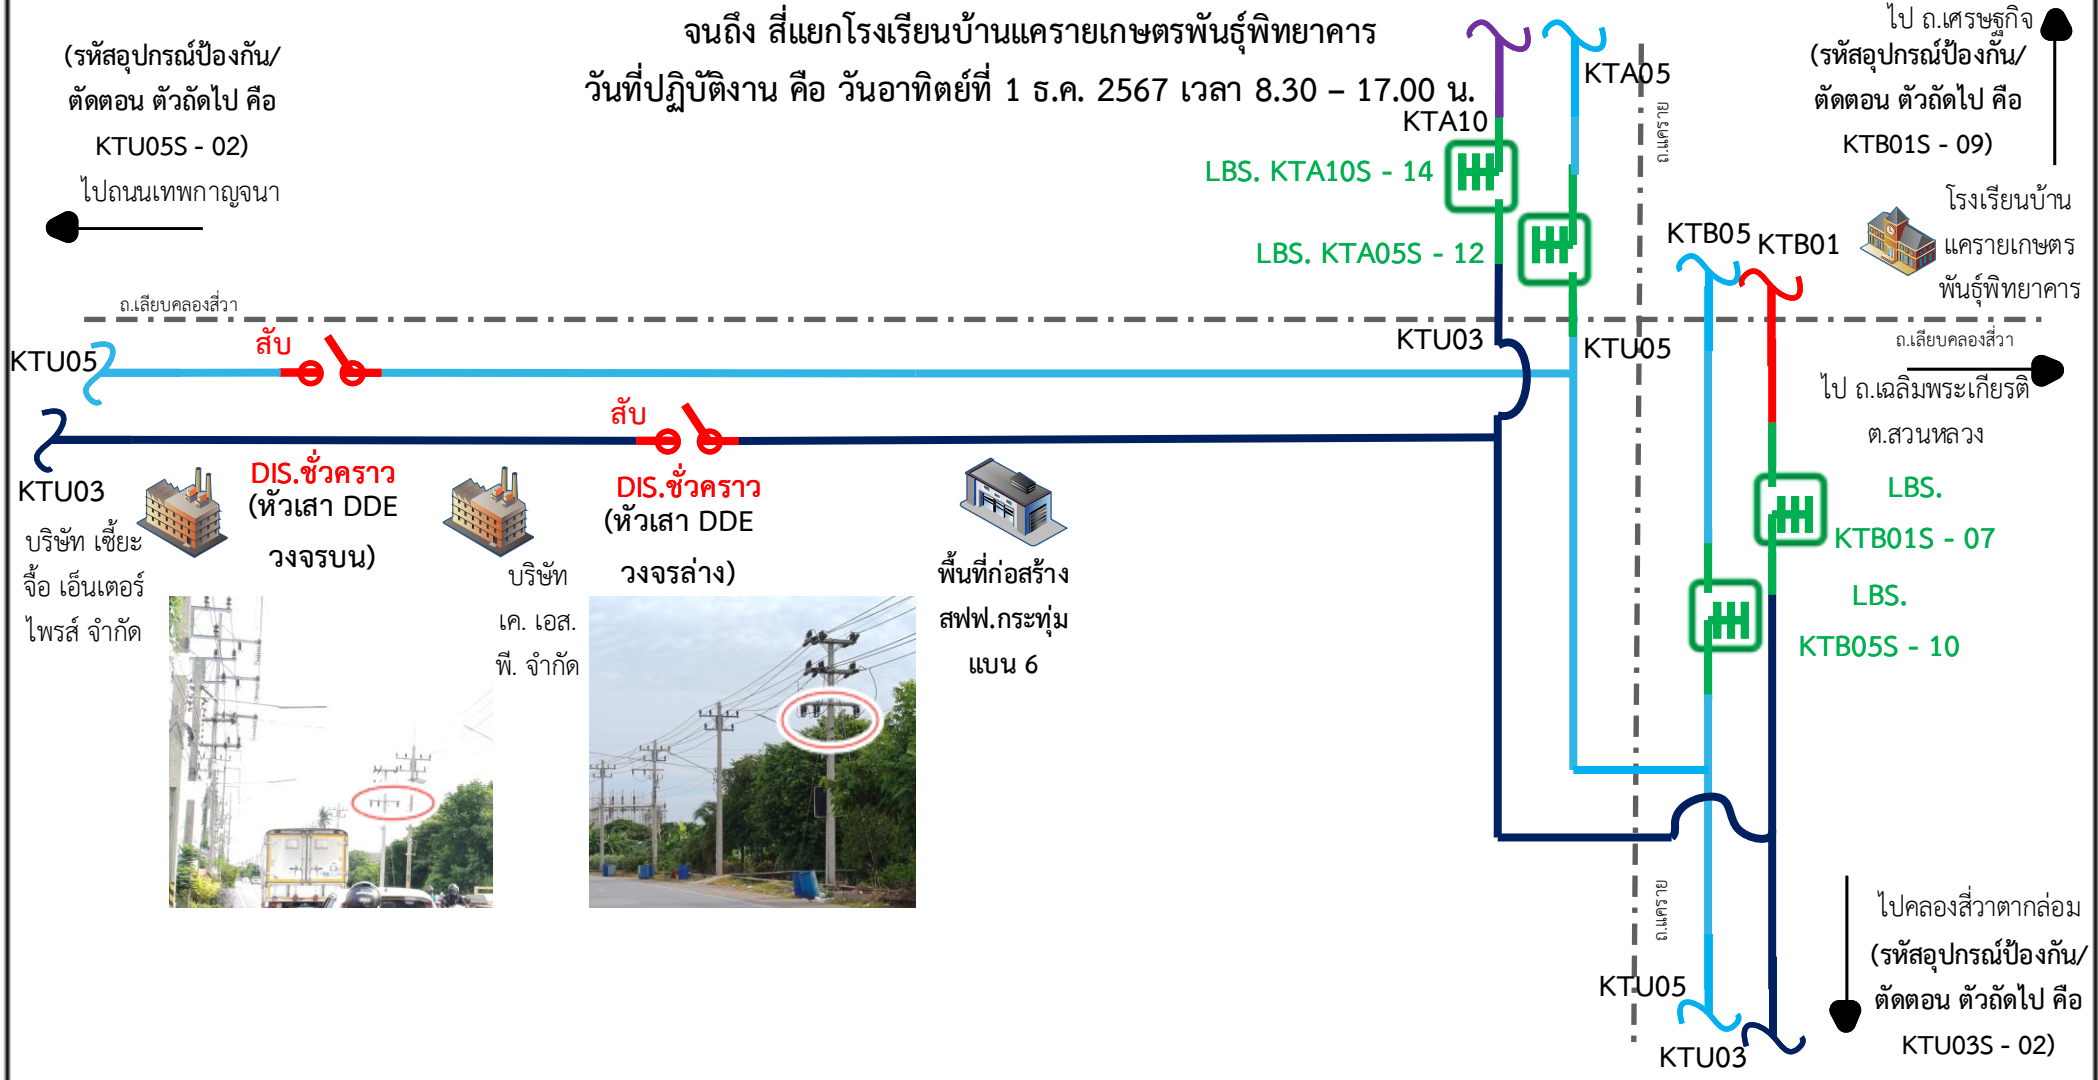

DIS.ชั่วคราว
(หัวเสา DDE
วงจรบน)

DIS.ชั่วคราว
(หัวเสา DDE
วงจรถ่าง)



พื้นที่ก่อสร้าง
สฟฟ.กระท่อม
แบน 6

หมายเหตุ มีผู้ได้รับผลกระทบจากการดับไฟ ประมาณ 1 ราย

แผนผังสถานะปัจจุบัน **หลังการดับไฟ** บริเวณ สี่แยกโรงเรียนบ้านแครายเกษตรพันธุ์พืษาคาร จนถึง หน้า บริษัท เซียะ จ้อ เอ็นเตอร์ไพรส์ จำกัด เพื่อให้ชุดงาน ผกส.กฟส.กทบ. ปฏิบัติงาน ก่อสร้าง - ปรับปรุงระบบจำหน่าย 22 เควี. ตั้งแต่ หน้าพื้นที่ก่อสร้าง สฟพ.กระทุ่มแบน 6

จนถึง สี่แยกโรงเรียนบ้านแครายเกษตรพันธุ์พืษาคาร
วันที่ปฏิบัติงาน คือ วันอาทิตย์ที่ 1 ธ.ค. 2567 เวลา 8.30 - 17.00 น.


(รหัสอุปกรณ์ป้องกัน/
ตัดตอน ตัวถัดไป คือ
KTU05S - 02)

ไปถนนเทพกาญจนา

ไป ถ.เศรษฐกิจ
(รหัสอุปกรณ์ป้องกัน/
ตัดตอน ตัวถัดไป คือ
KTB01S - 09)

จุด SHORT
GROUND
(จุด G.1)

จุด SHORT
GROUND
(จุด G.2)

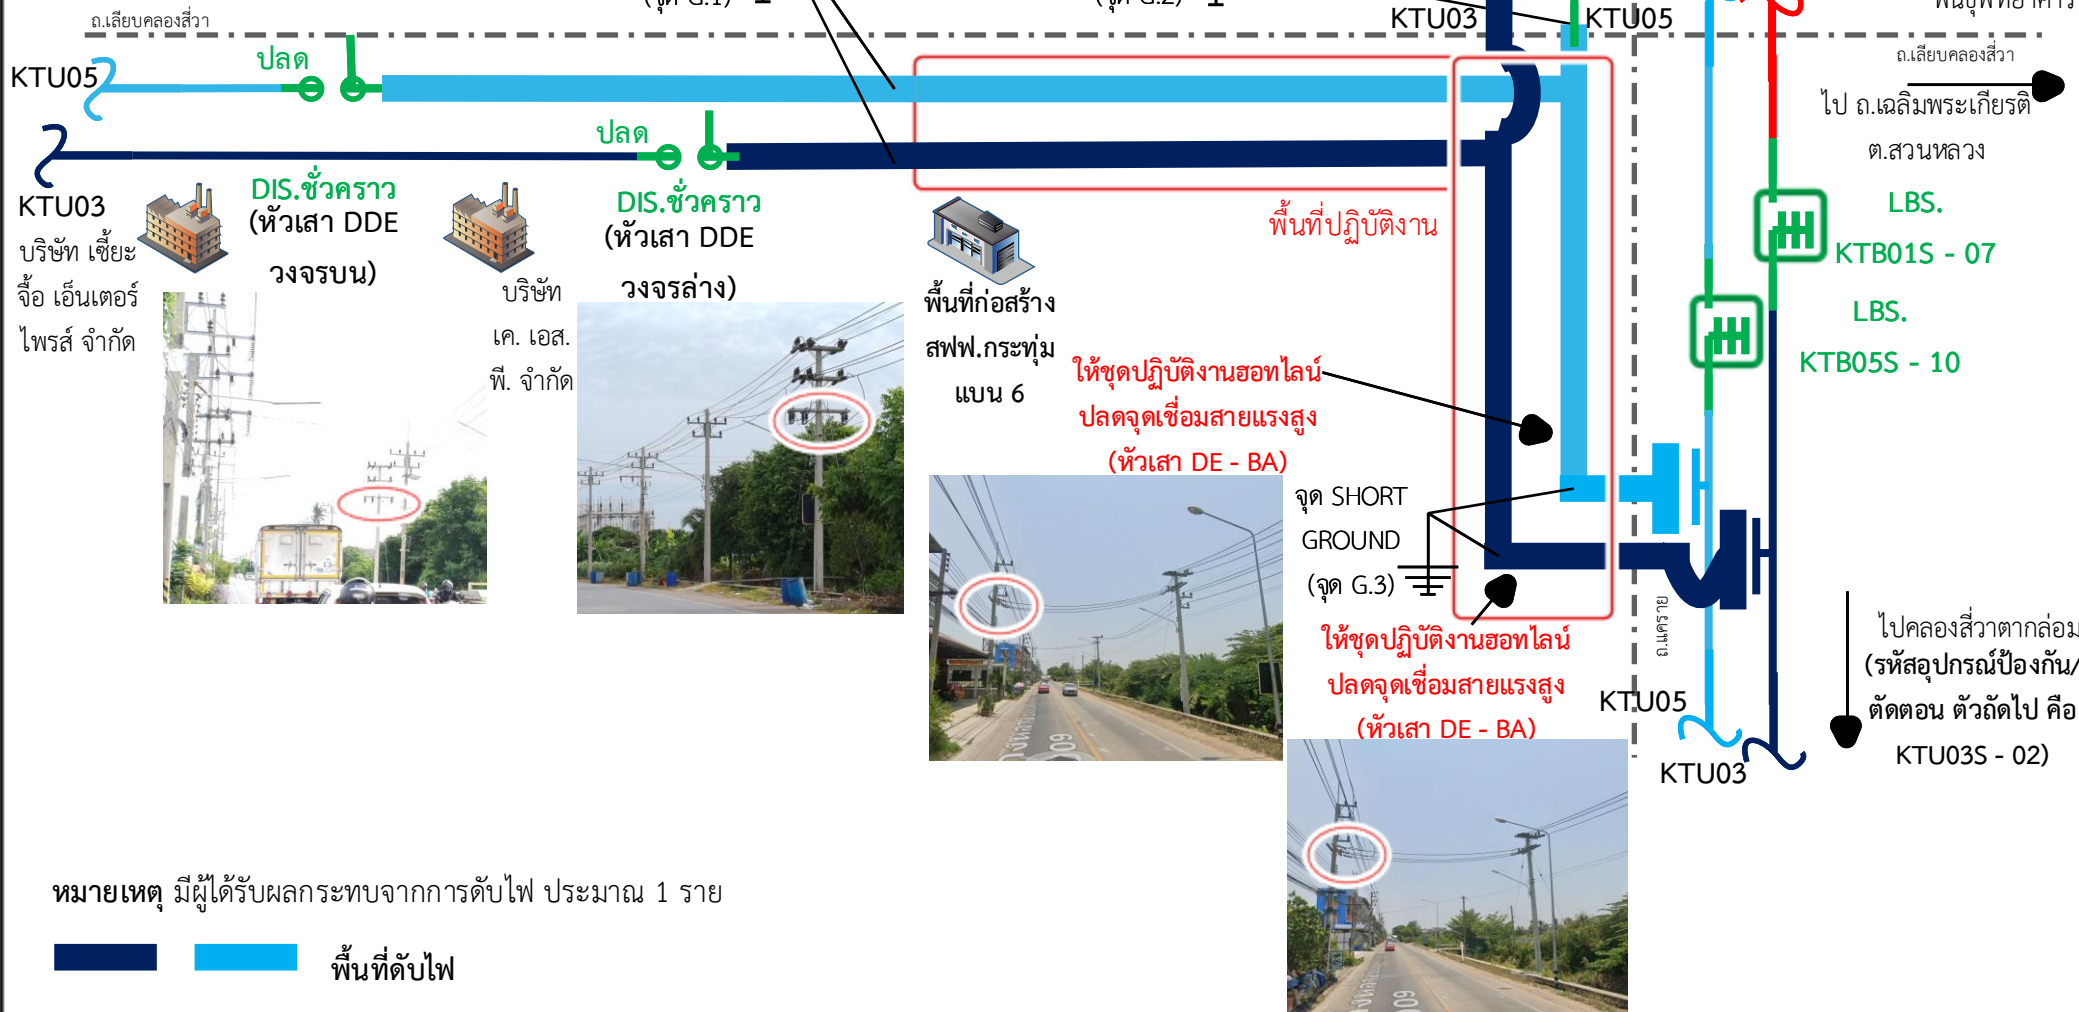

หมายเหตุ มีผู้ได้รับผลกระทบจากการดับไฟ ประมาณ 1 ราย

■ ■ ■ พื้นที่ดับไฟ