



การไฟฟ้าส่วนภูมิภาค
PROVINCIAL ELECTRICITY AUTHORITY

วิทยุขอตัดไฟ

เลขที่ ก.๓.กฟส.กทบ.(ปบ) - ๒๕๖/๒๕๖๗
ชื่อผู้รับ นายพิพัฒน์ พิชิตสุวรรณกุล
ชื่อผู้ส่ง นายมานิช วาสุกี

วันที่ ๒๑ พฤศจิกายน ๒๕๖๗
ตำแหน่ง อ.ก.ปบ.(ก๓)
ตำแหน่ง ร.จก.(ท) ปฏิบัติงานแทน ผจก.กฟส.กทบ.

ด้วยการไฟฟ้า กฟส.กทบ. จะดำเนินการ ชุดงาน ผกส.กฟส.กทบ. ปฏิบัติงาน ปักเสาไฟ - พาดสายแรงสูง ๒๒ เค.วี. วงจร OUT GOING หน้าพื้นที่ก่อสร้าง สฟฟ.กระทู้แบน ๖.....สถานีไฟฟ้า.....กระทู้แบน ๒.....กระทู้แบน ๖ (ชั่วคราว).....ตามแผนผังแนบ จำนวน ๔.....แผ่น ดังนี้

ที่	พิดเตอร์	วัน/ เดือน/ปี	ตั้งแต่ เวลา	ถึงเวลา	ลักษณะงานที่ปฏิบัติ/ บริเวณ	จาก	ถึง	ผู้ควบคุมงาน
๑.	สายส่ง ONB - ONU - KTU - KTB	๒๒ ธ.ค. ๒๕๖๗	๘.๓๐ น.	๑๗.๐๐ น.	ปักเสาไฟ - พาดสายแรง สูง ๒๒ เค.วี. วงจร OUT GOING หน้า พื้นที่ก่อสร้าง	สฟฟ.อ้อมน้อย ๒ และ สฟฟ. อ้อม น้อย ๕ (ชั่วคราว)	โรงเรียนบ้านแครายเกษตร พันธุ์พืชยาการ และ บริษัท เค. เอส. พี. จำกัด	นายปรีชา แก้วสีม่วง ผจก. กฟส.กทบ. โทร. ๐๘๑ - ๒๕๑๕๒๘๑
๒.	KTU ๐๑, KTB ๐๕ KTU ๐๓, KTU ๐๕				สฟฟ.กระทู้แบน ๖	สี่แยกโรงเรียนบ้าน แครายเกษตรพันธุ์ พืชยาการ	หน้า บริษัท เขียะ จ้อ เอ็น เตอร์ไพรส์ จำกัด	

พื้นที่ที่มีผู้ใช้ไฟได้รับผลกระทบ(ไฟดับ) ตั้งแต่ สี่แยกโรงเรียนบ้านแครายเกษตรพันธุ์พืชยาการ จนถึง หน้า บริษัท เขียะ จ้อ เอ็นเตอร์ไพรส์
จำกัด จำนวนผู้ได้รับผลกระทบ คือ ๖ ราย

ผู้ประสานงานการดับไฟ ชื่อ นายณพพร ชาวไชยศรี ตำแหน่ง หน.ปบ. กฟส.กทบ. โทร. ๐๘๗ - ๖๗๑๕๖๒๖

๑. มีสายเคเบิลใยแก้วนำแสง ๑.๑ มีโอกาสชำรุด ๑.๒ ไม่มีโอกาสชำรุด
๒. ไม่มีสายเคเบิลใยแก้วนำแสง
๓. พิกัดพื้นที่ดับไฟ ๓.๑ เริ่มต้น Lat : ๑๓.๖๔๖๔๔๒ Long: ๑๐๐.๓๒๔๘๑๘
๓.๒ สิ้นสุด Lat : ๑๓.๖๓๖๑๑๒ Long: ๑๐๐.๓๒๓๗๕๐

(นายมานิช วาสุกี)

ตำแหน่ง ร.จก.(ท) ปฏิบัติงานแทน ผจก.กฟส.กทบ.

๒๑ พฤศจิกายน ๒๕๖๗

สำหรับแผนควบคุมการจ่ายไฟ (ผคฟ.) กฟก.๓

เรียน อ.ก.ปบ.(ก๓)

ผคฟ. พิจารณาแล้วเห็นควร

อนุมัติให้ดับไฟตามคำขอชื่อ.....พิดเตอร์.....จาก.....ถึง.....

ในวันที่.....ตั้งแต่เวลา.....น. ถึง.....น. ตามใบสั่งทำสวิตชิงเลขที่.....

อนุมัติให้ดับไฟตามคำขอชื่อ.....พิดเตอร์.....จาก.....ถึง.....

ในวันที่.....ตั้งแต่เวลา.....น. ถึง.....น. ตามใบสั่งทำสวิตชิงเลขที่.....

พนักงานศูนย์ฯ นาย.....ประสานงานการขอตัดไฟกับ.....

(.....)

สำหรับผู้อนุมัติ

ที่ ก.๓ กปบ.(คฟ)

เรียน อ.ก.สฟ.(ก๓), อ.ก.ว.(ก๓), ผจก.

ขั้นตอนการสวิตชิง.....แผ่น

แผนผังแนบ.....แผ่น

อนุมัติ และแจ้ง จป. เพื่อตรวจสอบความปลอดภัย
พร้อมทั้งลงข้อมูลแจ้งแผนดับไฟลงใน www.pea.co.th


ผจก.....(สถานี.....)

เพื่อทราบ และจัดพนักงานเข้าปฏิบัติงานร่วมกับศูนย์ฯ นครปฐม

ตั้งแต่วันที่.....น. เป็นต้นไป จนกว่างานจะแล้วเสร็จ

แผนผังสถานะปัจจุบัน **ก่อนดับไฟ** บริเวณ หน้าที่พื้นที่ก่อสร้าง สฟฟ.กระทุ่มแบน 6


ตั้งแต่ สฟฟ.อ้อมน้อย 2 - สฟฟ. อ้อมน้อย 5 (ชั่วคราว) - สี่แยกโรงเรียนบ้านแคทรายเกษตรพันธุ์พืษาคาร จนถึง หน้า บริษัท เค. เอส. พี. จำกัด เพื่อให้ชุดงาน ผกส.กฟส.กทบ. ปฏิบัติงาน ปิดเสาไฟ - พาดสายแรงสูง 22 เค.วี. วงจร OUT GOING หน้าที่พื้นที่ก่อสร้าง สฟฟ.กระทุ่มแบน 6 วันที่ปฏิบัติงาน คือ วันอาทิตย์ที่ 22 ธ.ค. 2567 เวลา 8.30 - 17.00 น.

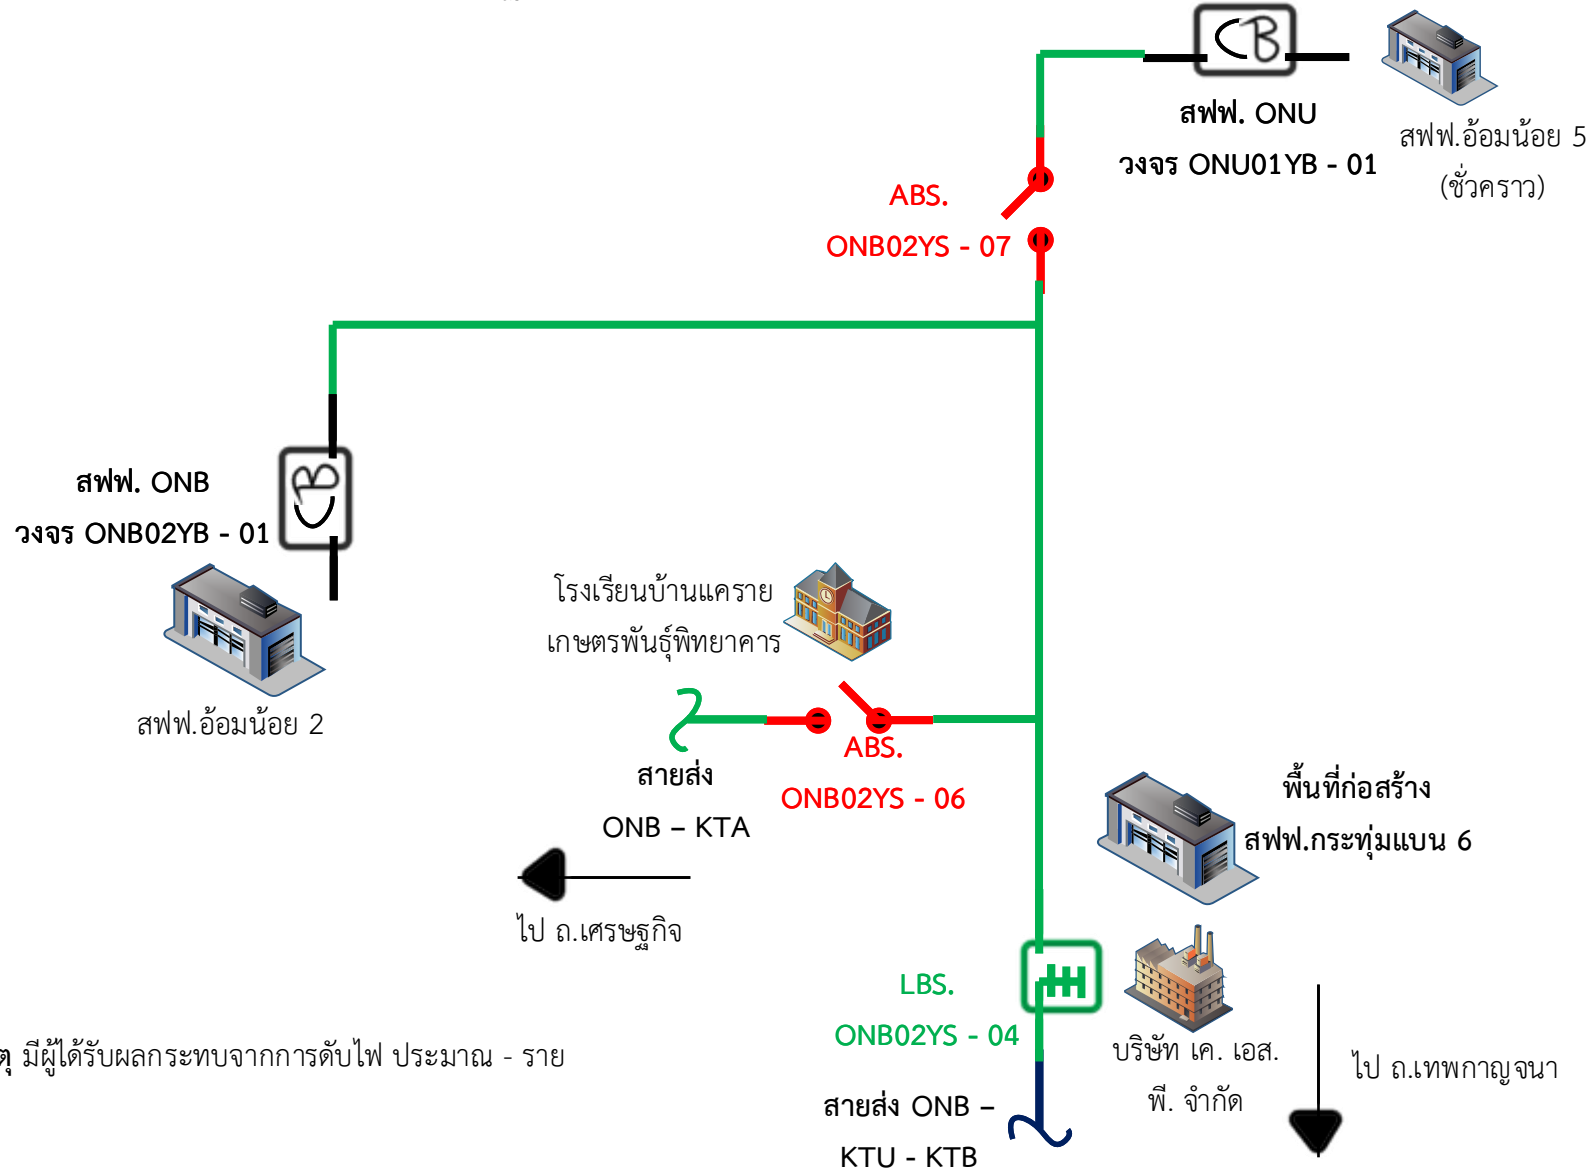

หมายเหตุ มีผู้ได้รับผลกระทบจากการดับไฟ ประมาณ - ราย

แผนผังสถานะปัจจุบัน **หลังดับไฟ** บริเวณ หน้าที่พื้นที่ก่อสร้าง สฟฟ.กระทุ่มแบน 6

ตั้งแต่ สฟฟ.อ้อมน้อย 2 - สฟฟ. อ้อมน้อย 5 (ชั่วคราว) - สี่แยกโรงเรียนบ้านแคทรายเกษตรพันธุ์พืชวิทยาจารย์ จนถึง หน้า บริษัท เค. เอส. พี. จำกัด เพื่อให้ชุดงาน ผกส.กฟส.กทบ. ปฏิบัติงาน ปักเสาไฟ - พาดสายแรงสูง 22 เค.วี. วงจร OUT GOING หน้าที่พื้นที่ก่อสร้าง สฟฟ.กระทุ่มแบน 6 วันที่ปฏิบัติงาน คือ วันอาทิตย์ที่ 22 ธ.ค. 2567 เวลา 8.30 - 17.00 น.

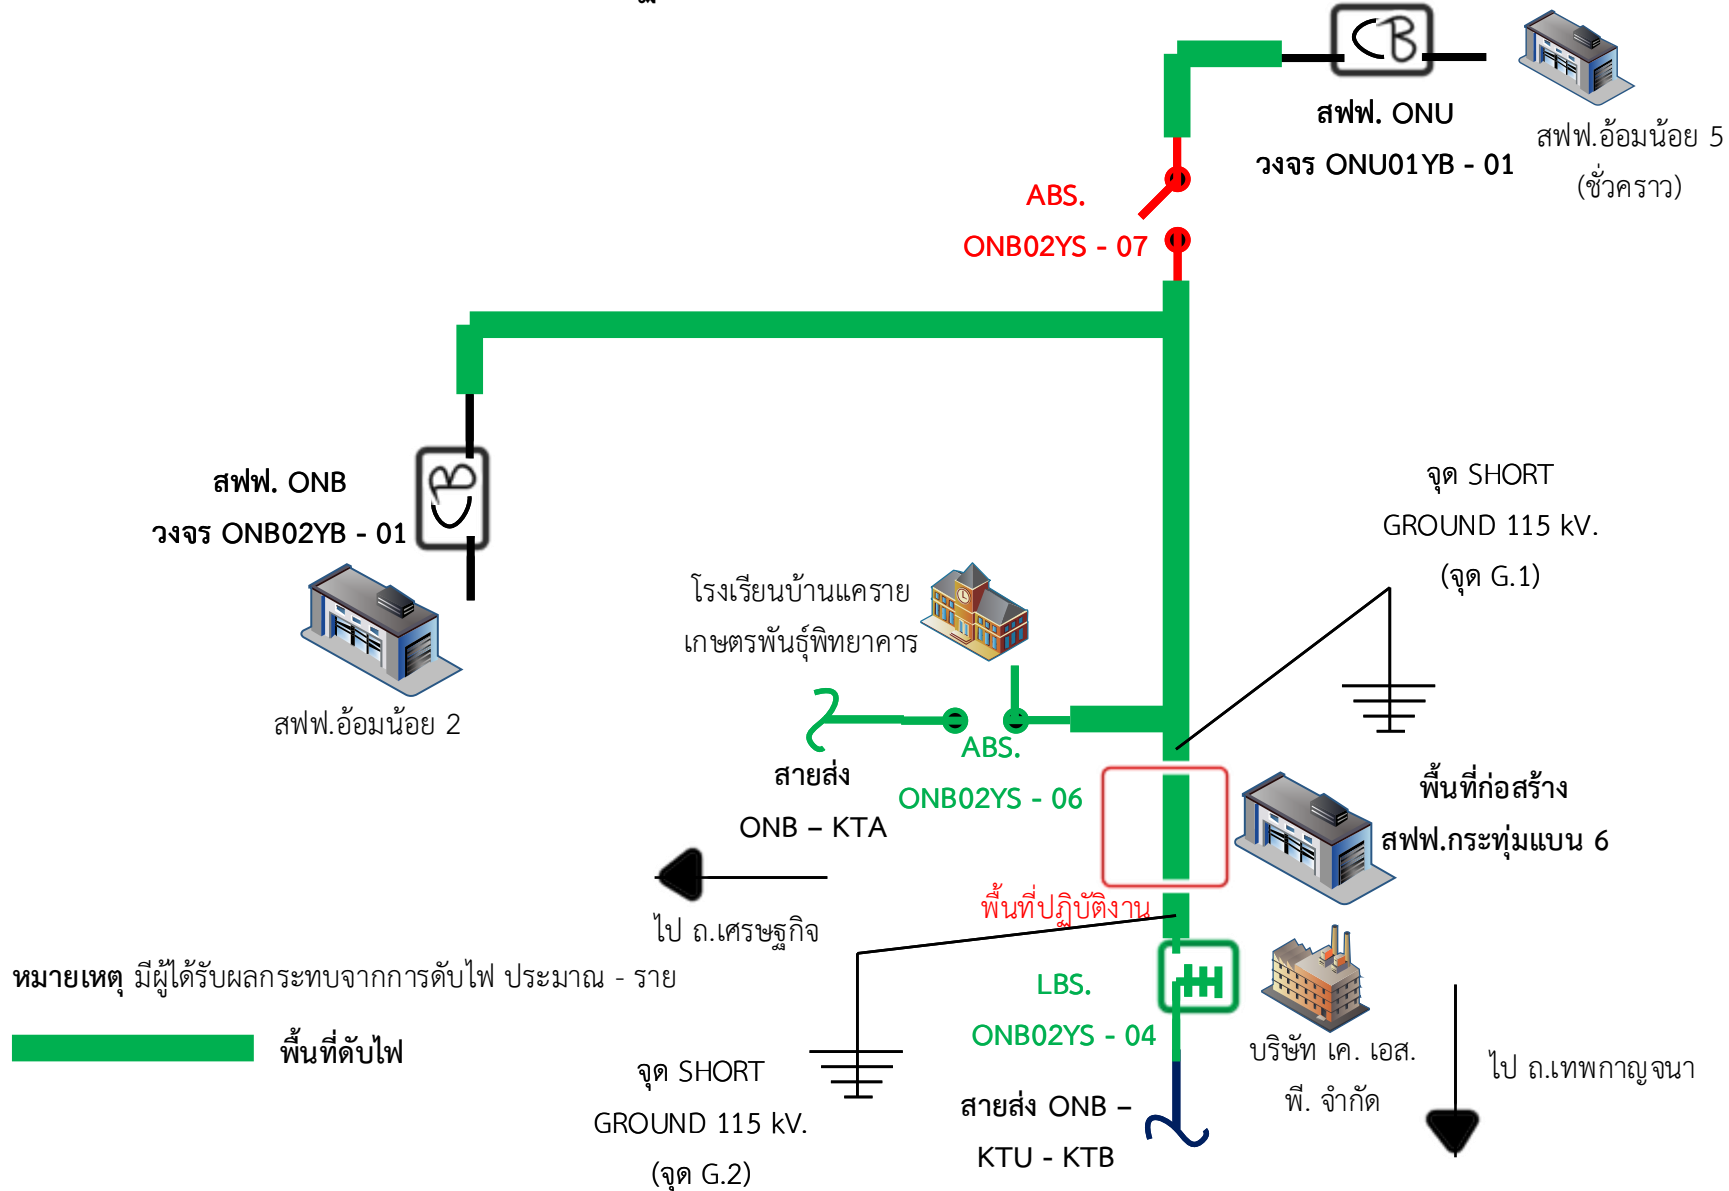


แผนผังสถานะปัจจุบัน **ก่อนดับไฟ** บริเวณ หน้าพื้นที่ก่อสร้าง สฟพ.กระทุ่มแบน 6

ตั้งแต่ สี่แยกโรงเรียนบ้านแครายเกษตรพันธุ์พืษาคาร จนถึง หน้า บริษัท เชื้อยะ จี้อ เอ็นเตอร์ไพรส์ จำกัด

เพื่อให้ชุดงาน ผกส.กฟส.กทบ. ปฏิบัติงาน ปักเสาไฟ - พาดสายแรงสูง 22 เค.วี. วงจร OUT GOING หน้าพื้นที่ก่อสร้าง สฟพ.กระทุ่มแบน 6

วันที่ปฏิบัติงาน คือ วันอาทิตย์ที่ 22 ธ.ค. 2567 เวลา 8.30 - 17.00 น.

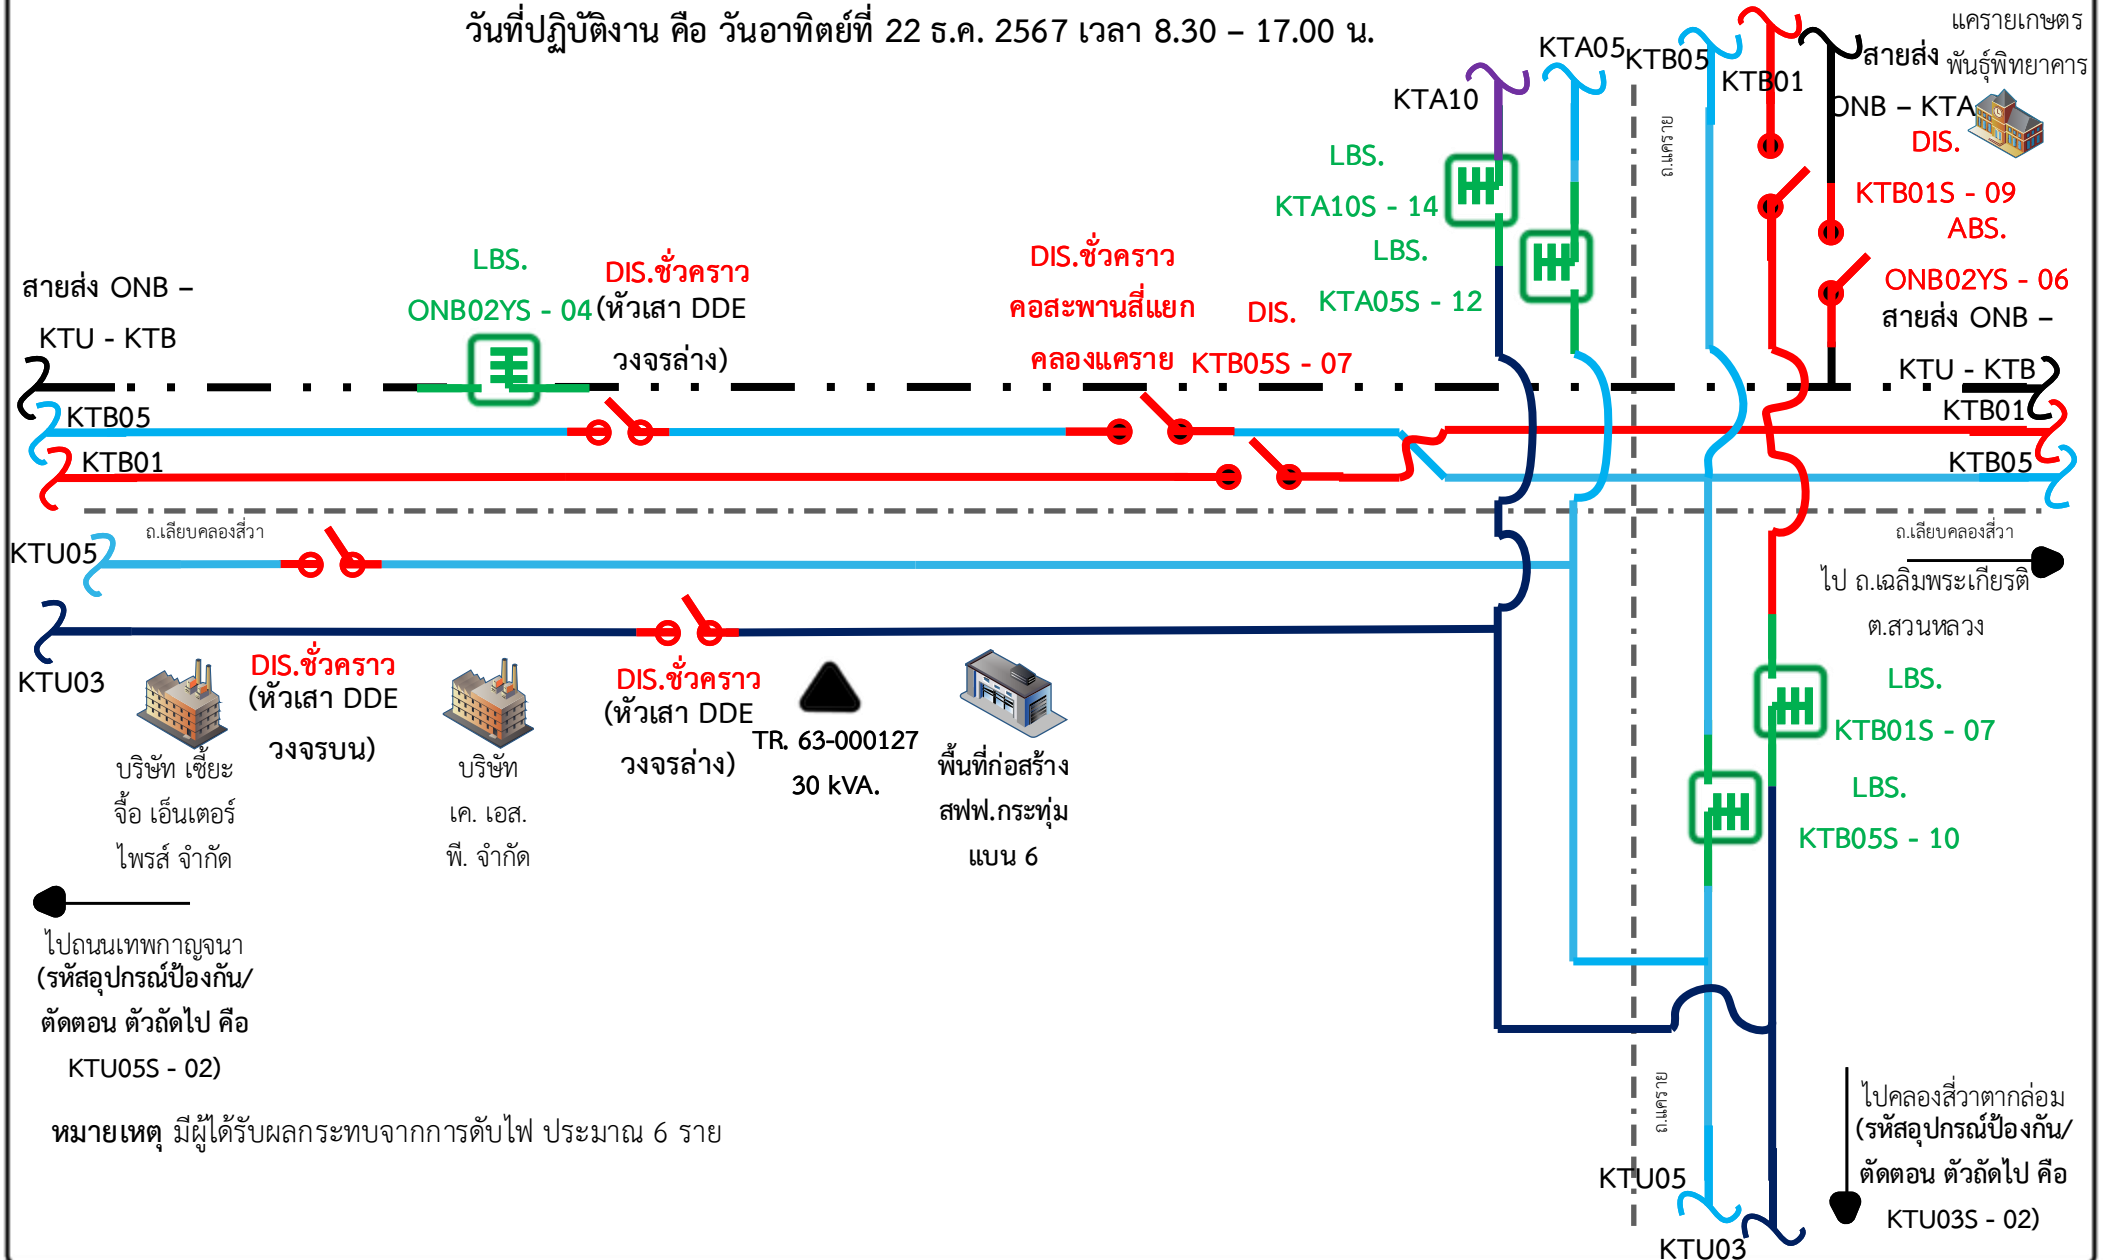

หมายเหตุ มีผู้ได้รับผลกระทบจากการดับไฟ ประมาณ 6 ราย

แผนผังสถานะปัจจุบัน **หลังดับไฟ** บริเวณ หน้าพื้นที่ก่อสร้าง สฟฟ.กระท่อมแบน 6

ตั้งแต่ สี่แยกโรงเรียนบ้านแครายเกษตรพันธุ์พืษาคาร จนถึง หน้า บริษัท เชียะ จื่อ เอ็นเตอร์ไพรส์ จำกัด
เพื่อให้ชุดงาน ผกส.กฟส.กทบ. ปฏิบัติงาน ปักเสาไฟ - พาดสายแรงสูง 22 เค.วี. วงจร OUT GOING หน้าพื้นที่ก่อสร้าง สฟฟ.กระท่อมแบน 6
วันที่ปฏิบัติงาน คือ วันอาทิตย์ที่ 22 ธ.ค. 2567 เวลา 8.30 - 17.00 น.

