



การไฟฟ้าส่วนภูมิภาค  
PROVINCIAL ELECTRICITY AUTHORITY

## วิทยุขอดับไฟ

เลขที่ ก.๓.กฟส.กทบ.(ปบ) - ๒๖๘/๒๕๖๗  
ชื่อผู้รับ นายพิพัฒน์ พิชิตสุวรรณผล  
ชื่อผู้ส่ง นายมานิช วาสุกกรี

วันที่ ๒๗ ธันวาคม ๒๕๖๗  
ตำแหน่ง อ.ก.ปบ.(ก๓)  
ตำแหน่ง ร.จก.(ท) ปฏิบัติงานแทน ผจก.กฟส.กทบ.

ด้วยการไฟฟ้า กฟส.กทบ... จะดำเนินการ... ให้หยุดปฏิบัติงาน ผกส.กฟส.กทบ. ปฏิบัติงาน แก๊วไฮเสกไฟเอน วงจรระบบจำหน่าย ๒๒ เควี. OUT GOING ของ สฟฟ.กระทุ่มแบน ๖ บริเวณ สี่แยกโรงเรียนบ้านแครายเกษตรพันธุ์พืษาคาร. จนถึง หน้า สฟฟ.กระทุ่มแบน ๖. สถานีไฟฟ้า กระทุ่มแบน ๖ (ชั่วคราว) ตามแผนผังแนบ จำนวน ๒ แผ่น ดังนี้

ที่	ฟีดเดอร์	วัน/เดือน/ปี	ตั้งแต่เวลา	ถึงเวลา	ลักษณะงานที่ปฏิบัติ/บริเวณ	จาก	ถึง	ผู้ควบคุมงาน
๑.	KTU ๐๓	๕ ม.ค. ๒๕๖๘	๘.๓๐ น.	๑๗.๐๐ น.	ให้หยุดปฏิบัติงาน ผกส.กฟส.กทบ. ปฏิบัติงาน แก๊วไฮเสกไฟเอน วงจรระบบจำหน่าย ๒๒ เควี. OUT GOING ของ สฟฟ.กระทุ่มแบน ๖	DIS.หน้า สฟฟ. กทบ.๖ (KTU๐๓)	ปลดจุดเชื่อมสายแรงสูง (KTU๐๓) โดยชุดงานฮอทไลน์	นายปรีชา แก้วสีม่วง ผ.กส. กฟส.กทบ. โทร. ๐๘๑ - ๒๕๑๕๒๘๑
๒.	KTU ๐๕				บริเวณ สี่แยกโรงเรียนบ้านแครายเกษตรพันธุ์พืษาคาร จนถึง หน้า สฟฟ.กระทุ่มแบน ๖	DIS.หน้า สฟฟ. กทบ.๖ (KTU๐๕)	ปลดจุดเชื่อมสายแรงสูง (KTU๐๕) โดยชุดงานฮอทไลน์	

พื้นที่ที่มีผู้ใช้ไฟได้รับผลกระทบ(ไฟดับ)..... ไม่มีผู้ได้รับผลกระทบจากการดับไฟ.....  
ผู้ประสานงานการดับไฟ ชื่อ นายอนุพร ขาวไชยศรี ตำแหน่ง หน.ปบ. กฟส.กทบ. โทร. ๐๘๗ - ๖๗๑๕๖๒๖

๑.  มีสายเคเบิลใยแก้วนำแสง ๑.๑  มีโอกาสชำรุด ๑.๒  ไม่มีโอกาสชำรุด  
๒.  ไม่มีสายเคเบิลใยแก้วนำแสง  
๓.  พิกัดพื้นที่ดับไฟ ๓.๑ เริ่มต้น Lat,Long : ๑๓.๖๔๖๓๑๕, ๑๐๐.๓๒๖๓๘๘  
๓.๒ สิ้นสุด Lat,Long : ๑๓.๖๔๕๑๓๘, ๑๐๐.๓๒๔๕๕๘

(นายมานิช วาสุกกรี)

ตำแหน่ง ร.จก.(ท) ปฏิบัติงานแทน ผจก.กฟส.กทบ.

๒๗ ธันวาคม ๒๕๖๗

สำหรับแผนกควบคุมการจ่ายไฟ (ผคฟ.) กฟก.๓

เรียน อ.ก.ปบ.(ก๓)

ผคฟ. พิจารณาแล้วเห็นควร

อนุมัติให้ดับไฟตามคำขอชื่อ..... ฟีดเดอร์..... จาก..... ถึง.....

ในวันที่..... ตั้งแต่เวลา..... น. ถึง..... น. ตามใบสั่งทำสวิตชิงเลขที่.....

อนุมัติให้ดับไฟตามคำขอชื่อ..... ฟีดเดอร์..... จาก..... ถึง.....

ในวันที่..... ตั้งแต่เวลา..... น. ถึง..... น. ตามใบสั่งทำสวิตชิงเลขที่.....

พนักงานศูนย์ฯ นาย..... ประสานงานการขอดับไฟกับ.....

(.....)

สำหรับผู้อนุมัติ

ที่ ก.๓ กปบ.(คฟ)

เรียน อ.ก.สฟ.(ก๓), อ.ก.ว.ว.(ก๓), ผจก.

ขั้นตอนการสวิตชิง..... แผ่น

แผนผังแนบ..... แผ่น

อนุมัติ และแจ้ง จป. เพื่อตรวจสอบความปลอดภัย


พร้อมทั้งลงข้อมูลแจ้งแผนดับไฟลงใน [www.pea.co.th](http://www.pea.co.th)

ผจก.....(สถานี.....)

เพื่อทราบ และจัดพนักงานเข้าปฏิบัติงานร่วมกับศูนย์ฯ นครปฐม


ตั้งแต่วันที่..... น. เป็นต้นไป จนกว่างานจะแล้วเสร็จ

แผนผังสถานะปัจจุบัน **ก่อนการดับไฟ** บริเวณ สี่แยกโรงเรียนบ้านแคทรายเกษตรพันธุ์พืษยาการ จนถึง หน้า สฟฟ.กระทุ่มแบน 6 เพื่อให้ชุดงาน ผกส.กฟส.กทบ. ปฏิบัติงาน แก้ไขเสาไฟเอน วงจรระบบจำหน่าย 22 เควี. OUT GOING ของ สฟฟ.กระทุ่มแบน 6 วันที่ปฏิบัติงาน คือ วันอาทิตย์ที่ 5 ม.ค. 2568 เวลา 8.30 - 17.00 น.

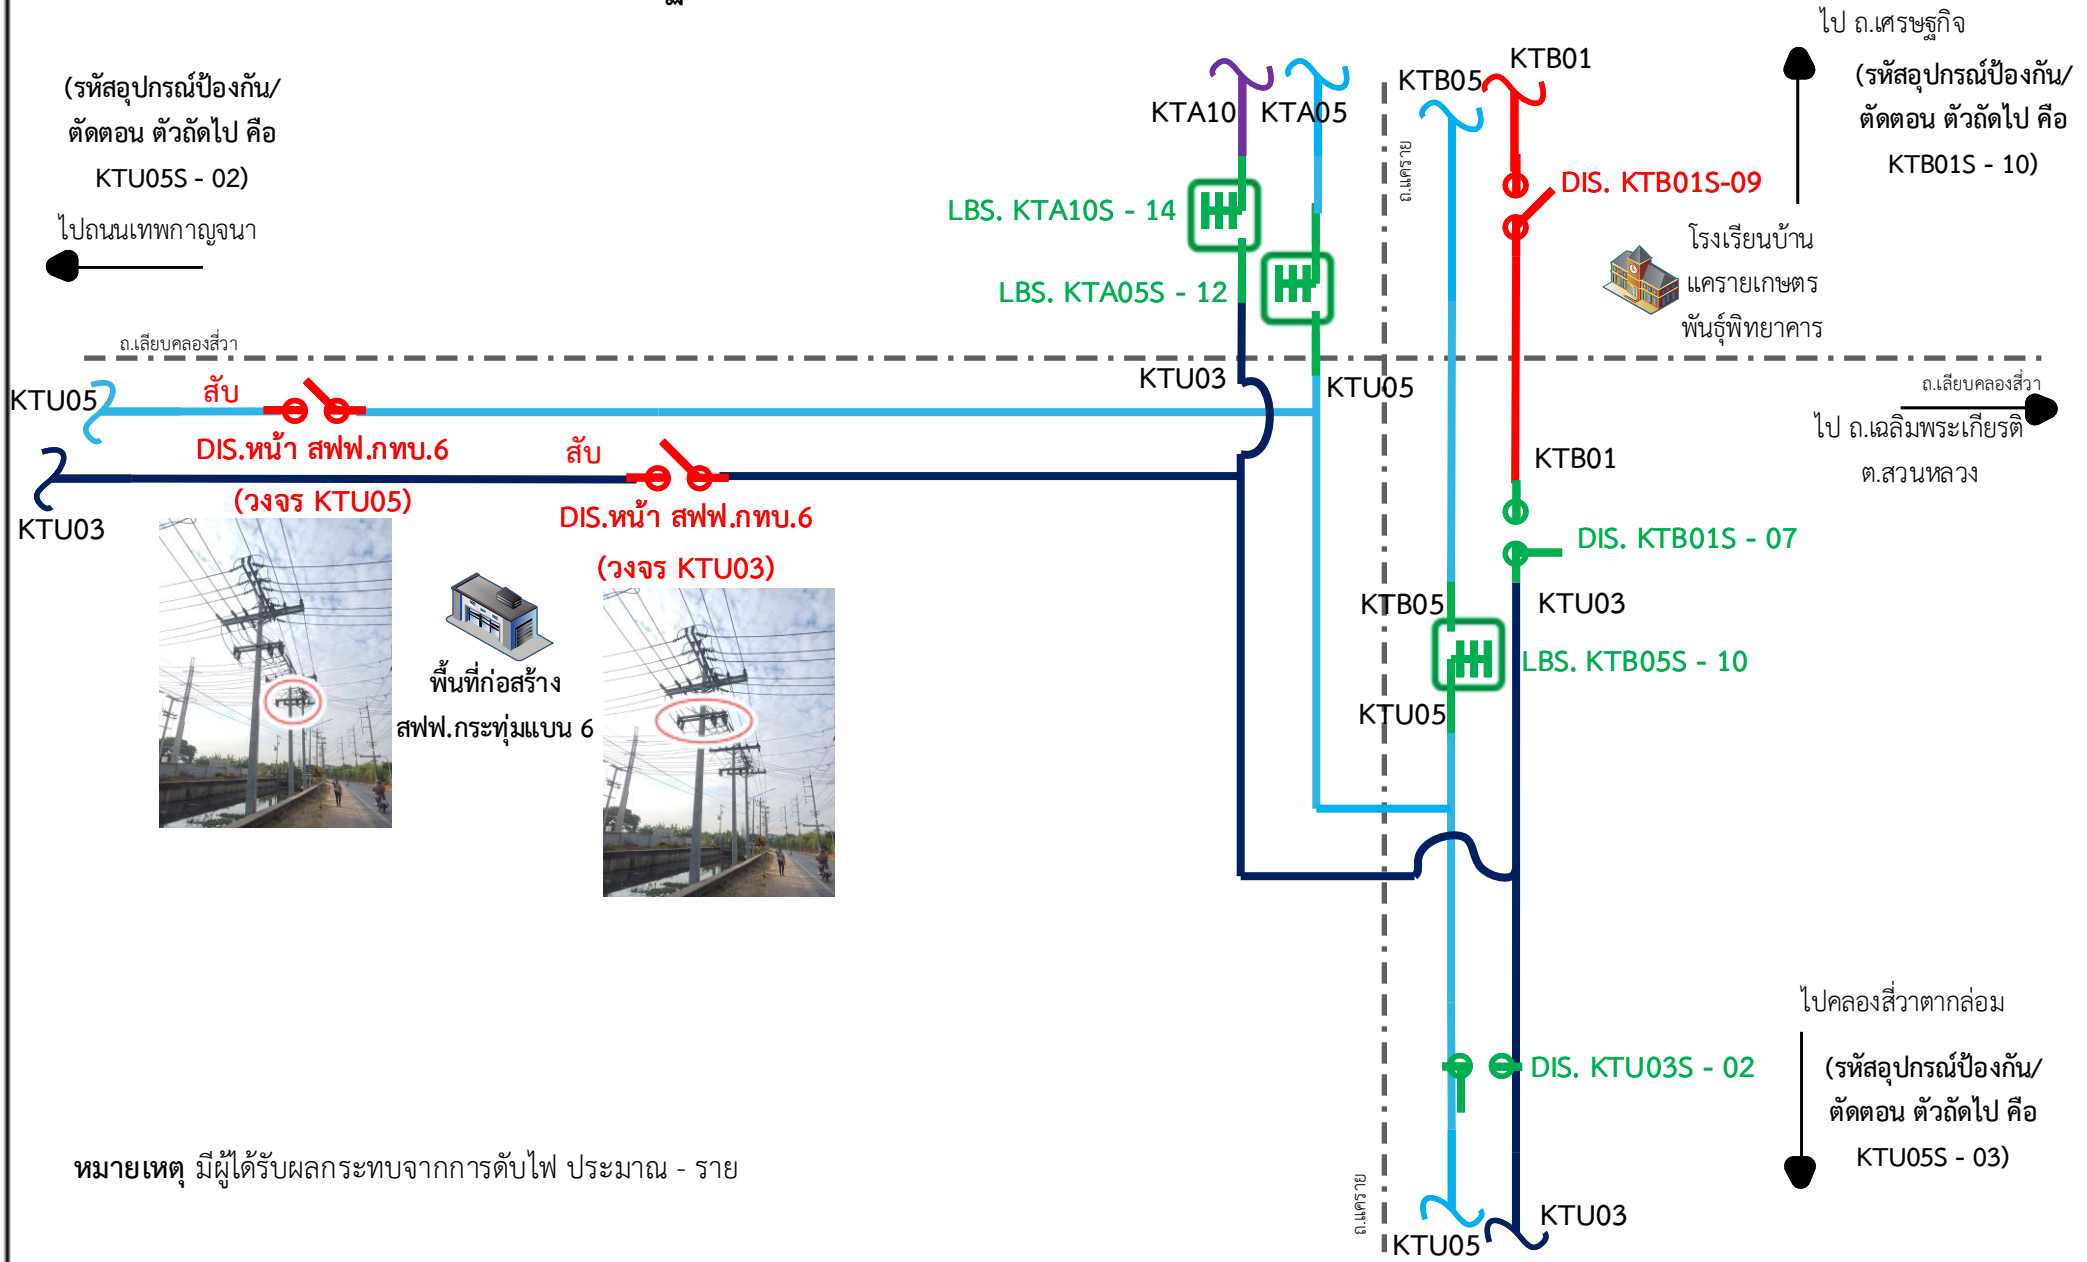

หมายเหตุ มีผู้ได้รับผลกระทบจากการดับไฟ ประมาณ - ราย

แผนผังสถานะปัจจุบัน **หลังการดับไฟ** บริเวณ สี่แยกโรงเรียนบ้านแครายเกษตรพันธุ์พิทยาคาร จนถึง หน้า สฟฟ.กระท่อมแบน 6  
 เพื่อให้ชุดงาน ผกส.กฟส.กทบ. ปฏิบัติงาน แก้ไขเสาไฟเอน วงจรระบบจำหน่าย 22 เควี. OUT GOING ของ สฟฟ.กระท่อมแบน 6  
 วันที่ปฏิบัติงาน คือ วันอาทิตย์ที่ 5 ม.ค. 2568 เวลา 8.30 - 17.00 น.

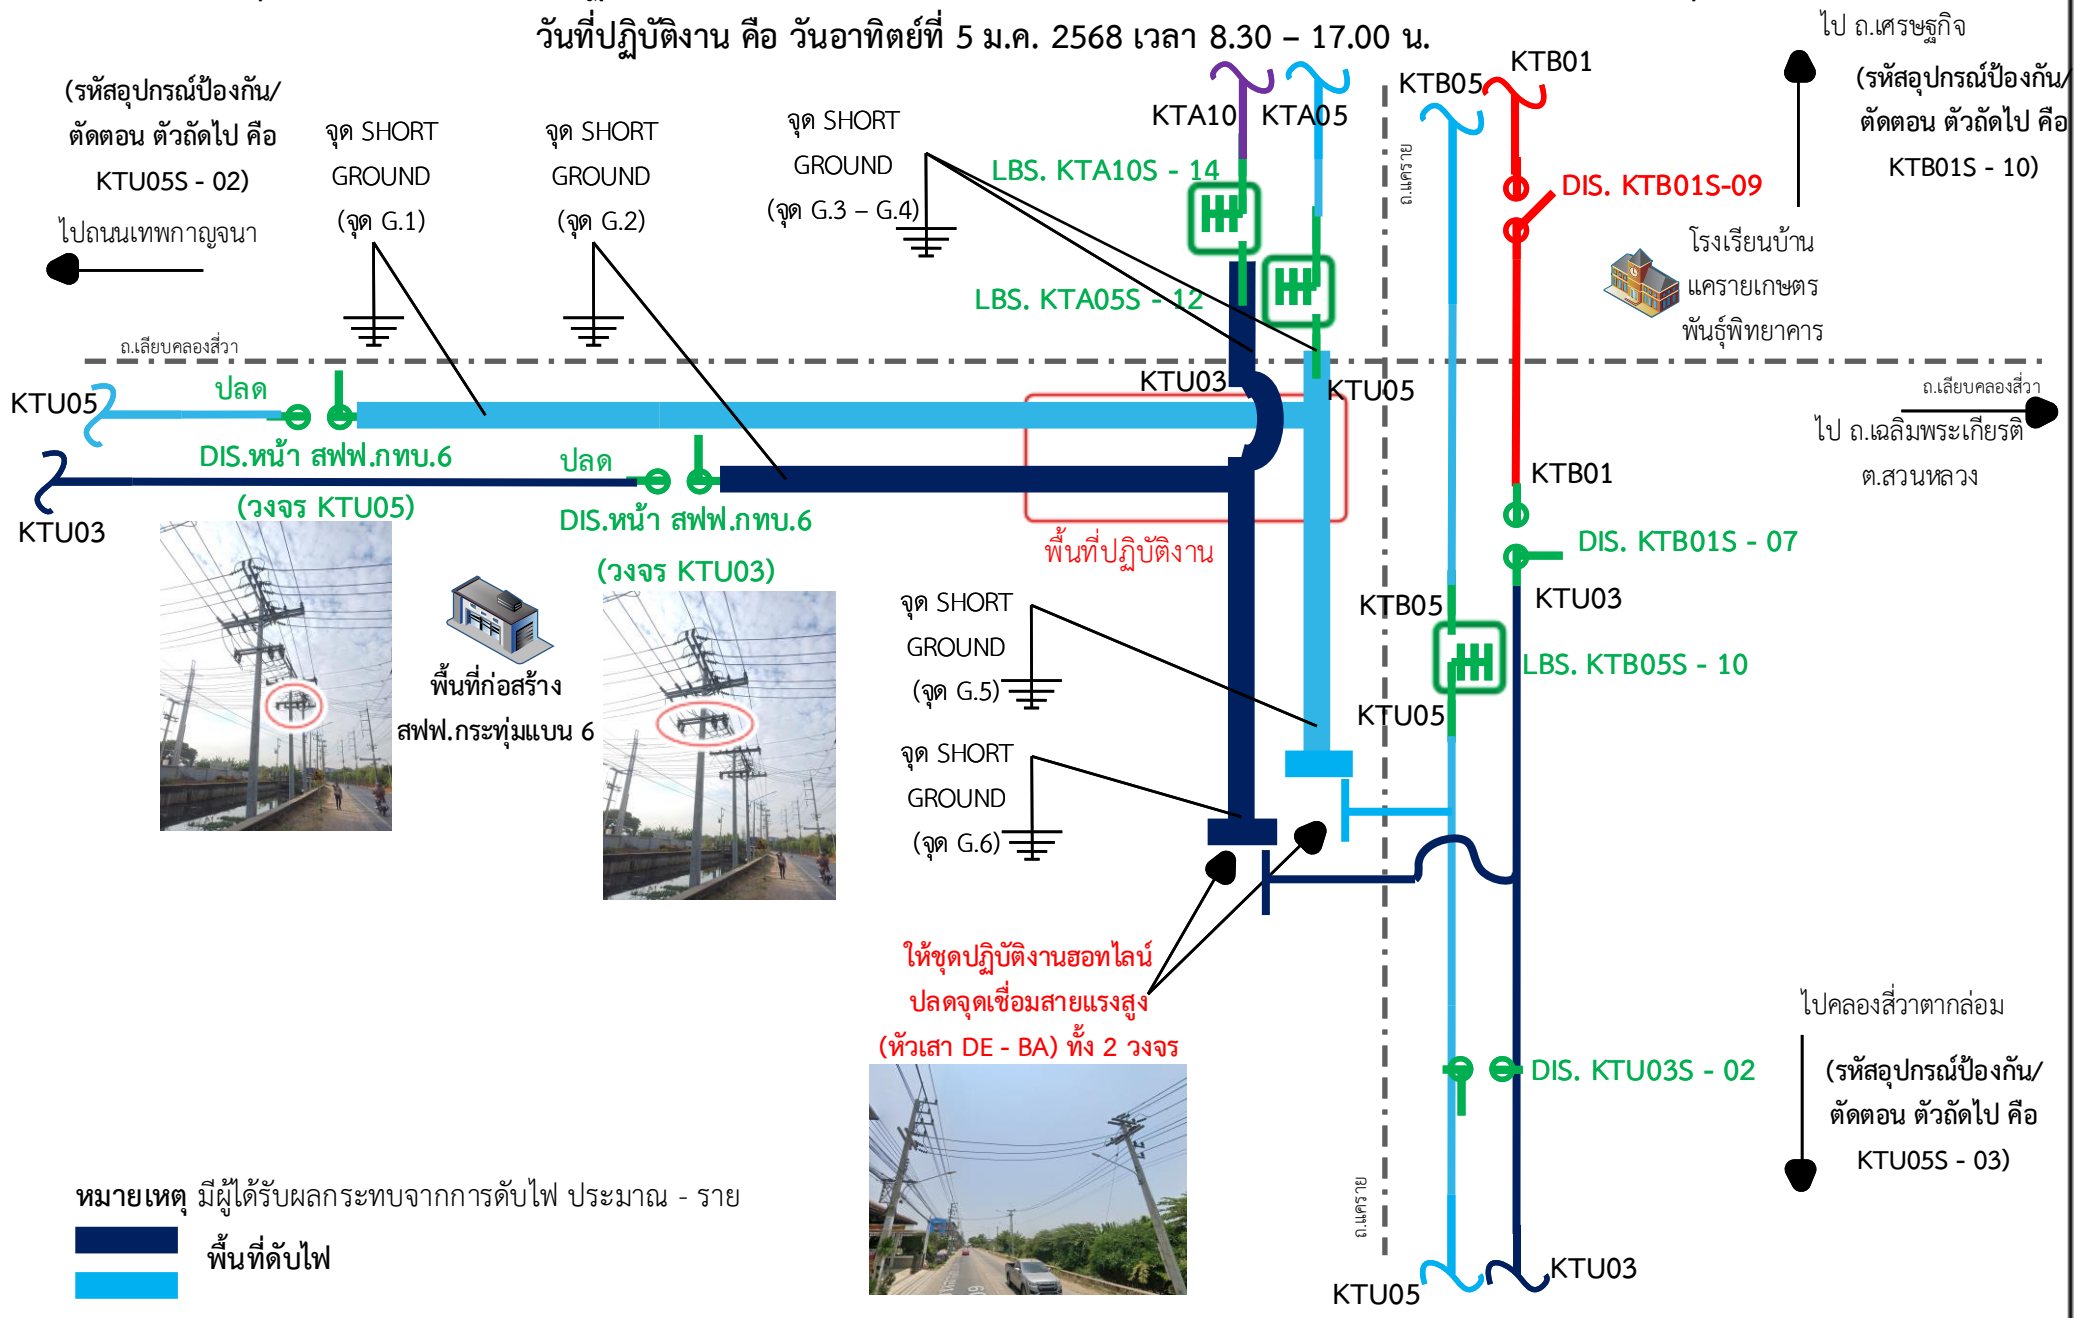

หมายเหตุ มีผู้ได้รับผลกระทบจากการดับไฟ ประมาณ - ราย

พื้นที่ดับไฟ



พื้นที่ก่อสร้าง สฟฟ.กระท่อมแบน 6

