



การไฟฟ้าส่วนภูมิภาค
PROVINCIAL ELECTRICITY AUTHORITY

เลขที่ ก.๓.กฟส.๒(บป) ๒ / ๒๕๖๘
ชื่อผู้รับ นายพัทธนันท์ พิชิตสุวรรณชัย
ชื่อผู้ส่ง นายทวิช จันขันตี

วันที่ ๒ มกราคม ๒๕๖๘
ตำแหน่ง อ.ก.บป.(ก.๓)
ตำแหน่ง ชจก.(ท) ปฏิบัติงานแทน ผจก.กฟส.๒(บปว)

ด้วย กฟส.๒(บปว) ขอตัดไฟ วงจรที่ ๐๔ สถานีบ้านแพ้ว เพื่อปรับปรุงระบบจำหน่ายแรงสูงบริเวณสะพานวัดมอญ ถึง สะพานหลักสอง ตามแผนผังสิ่งขบแบบ จำนวน ๓ แผ่น ดังนี้

ที่	พิดเตอร์	วัน/เดือน/ปี	ตั้งแต่เวลา	ถึงเวลา	ลักษณะงานที่ปฏิบัติ/ บริเวณ	จาก	ถึง	ผู้ควบคุมงาน
๑.	BNP๐๔	๑๒ ม.ค. ๒๕๖๘	๐๘.๐๐ น.	๑๗.๐๐ น.	ปรับปรุงระบบจำหน่าย แรงสูงบริเวณสะพานวัด มอญ ถึง ปากคลองโรงสี ัญญผล	- BNP๔S-๐๕ (หน้าวัดมอญ)	- BNP๔S-๐๗ (อูร์กัจจิมลีย์)	นายไพโรวัลย์ พัดเกร็ด ตำแหน่ง พชง.๖ โทรศัพท์ ๐๘๔-๐๗๘๑๕๗๕

พื้นที่ที่มีผู้ใช้ไฟได้รับผลกระทบ(ไฟดับ) บริเวณสะพานวัดมอญ สะพานหลักสอง อนาคตหลักสอง ปากคลองตาข่า ริมคลองดำเนินสะดวก.....

ผู้ประสานงานการดับไฟ ชื่อ นายอรุณรัตน์ บัวสงค์ ตำแหน่ง ช.พ.บป. โทร ๐๘๖-๓๖๓๓๑๐๐.....

พื้นที่ ที่ขอตัดไฟปฏิบัติงานมีสายเคเบิลใยแก้วนำแสงของ กฟภ. (หากมีโอกาสชำรุด ผศส.กสรส.(ก.๓) จะไปตรวจสอบก่อนปฏิบัติงาน)

๑. มีสายเคเบิลใยแก้วนำแสง ๑.๑ มีโอกาสชำรุด ๑.๒ ไม่มีโอกาสชำรุด

๒. ไม่มีสายเคเบิลใยแก้วนำแสง

๓. พิกัดพื้นที่ดับไฟ ๓.๑ เริ่มต้น Lat ๑๓.๖๐๑๐๙๒ Long ๑๐๐.๑๒๙๔๖๖

๓.๒ สิ้นสุด Lat ๑๓.๖๒๒๗๐๘ Long ๑๐๐.๑๗๐๕๕๘

เรียน ผจก.กฟจ.สมุทรสาคร

เพื่อโปรดทราบ

(นายทวิช จันขันตี)

ชจก.(ท) ปฏิบัติงานแทน ผจก.กฟส.๒(บปว)

สำหรับแผนควบคุมการจ่ายไฟ (ผคฟ.) กฟภ.๓

เรียน อ.ก.บป.(ก.๓)

ผคฟ. พิจารณาแล้วเห็นควร

อนุมัติให้ดับไฟตามคำขอชื่อ..... พิดเตอร์..... จาก..... ถึง.....

ในวันที่..... ตั้งแต่เวลา..... น. ถึง..... น. ตามใบสั่งทำสวิตซ์ซึ่งเลขที่.....

อนุมัติให้ดับไฟตามคำขอชื่อ..... พิดเตอร์..... จาก..... ถึง.....

ในวันที่..... ตั้งแต่เวลา..... น. ถึง..... น. ตามใบสั่งทำสวิตซ์ซึ่งเลขที่.....

พนักงานศูนย์ฯ นาย..... ประสานงานการขอตัดไฟกับ.....

(.....)

สำหรับผู้อนุมัติ

ที่ ก.๓ กบป.(คฟ.)

เรียน ผจก.....

อก.บข.(ก.๓), อก.วว.(ก.๓)

อนุมัติ และแจ้ง จป. เพื่อตรวจสอบความปลอดภัย

พร้อมทั้งลงข้อมูลแจ้งแผนดับไฟลงใน www.pea.co.th

ขั้นตอนการสวิตซ์ซึ่ง..... แผ่น


แผนผังแนบ..... แผ่น

ผจก..... (สถานี.....)


เพื่อทราบ และจัดพนักงานเข้าปฏิบัติงานร่วมกับศูนย์ฯ นครปฐม

ตั้งแต่วันที่..... น. เป็นต้นไป จนกว่างานจะแล้วเสร็จ

แผนผัง Single Line Diagram ก่อนปฏิบัติการปฏิบัติงาน

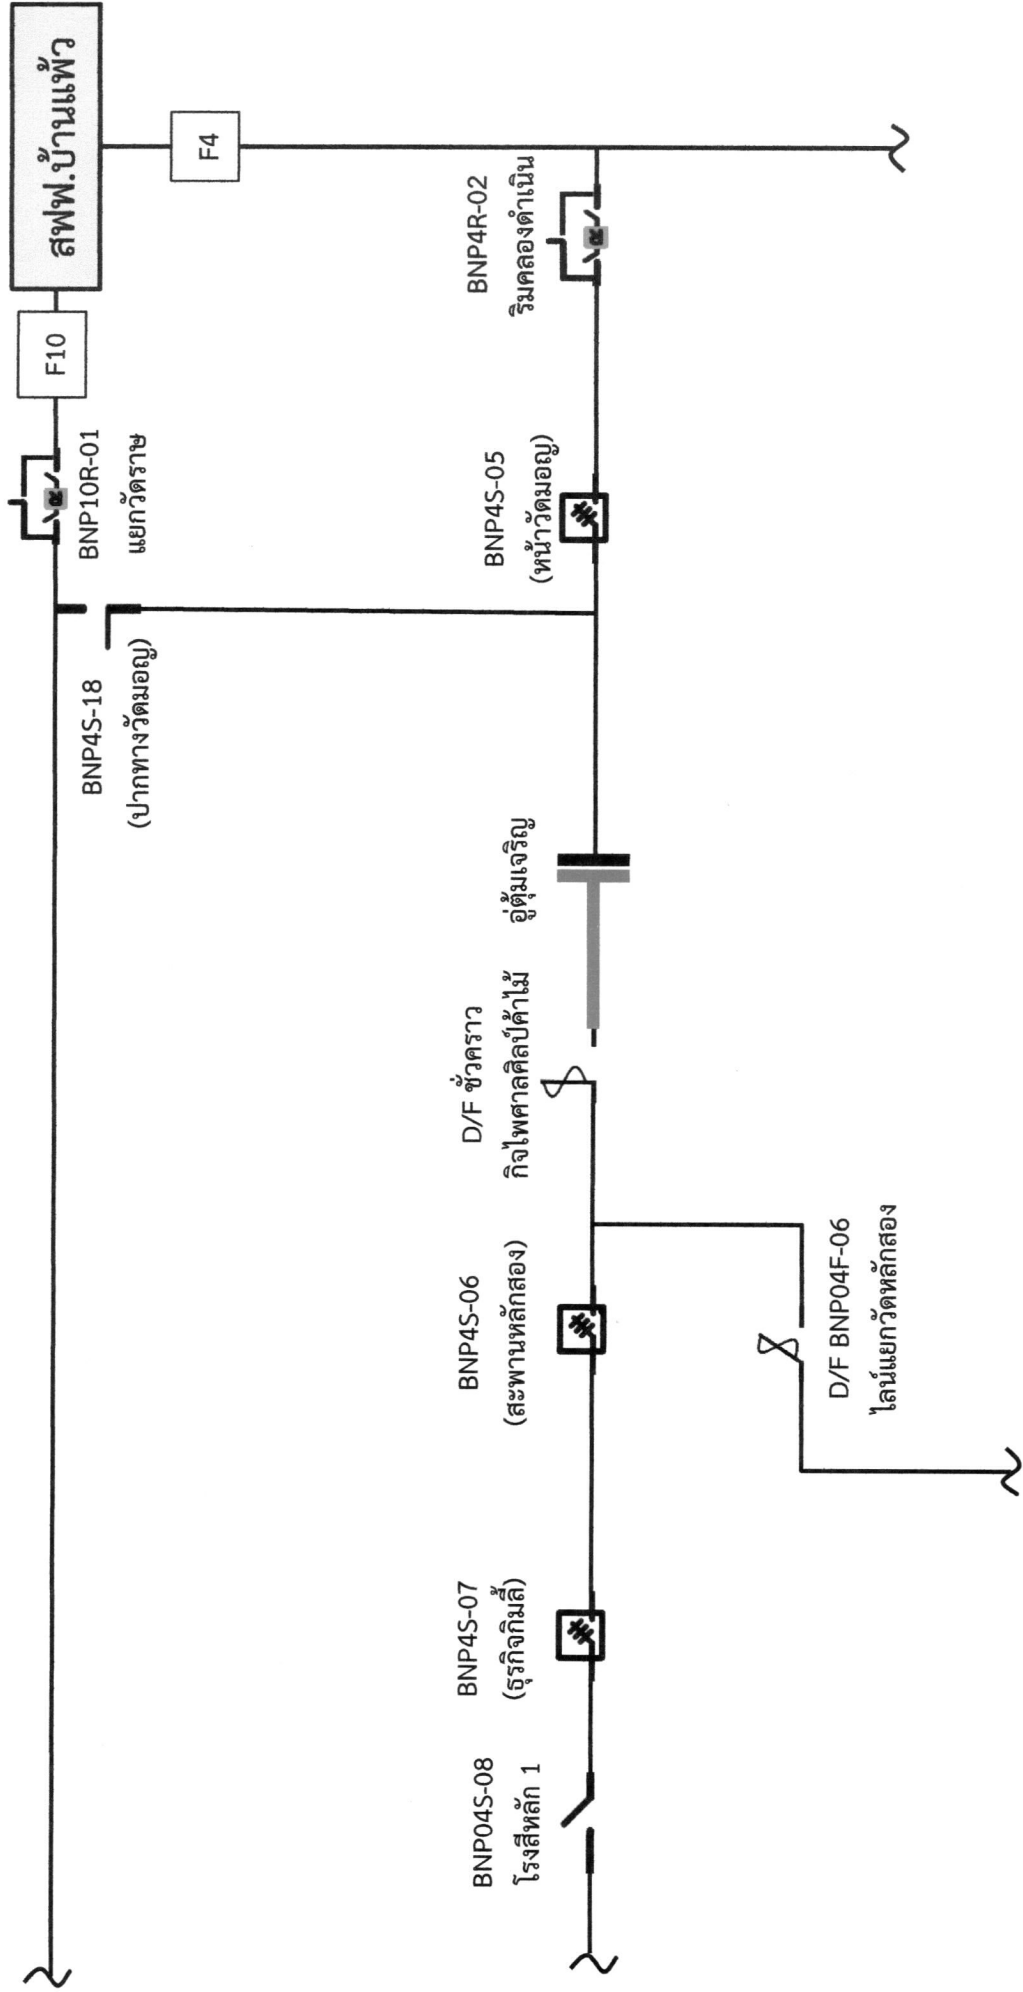

แผนผัง Single Line Diagram แสดงพื้นที่ที่ไฟดับ พร้อมระบุจุด Short Ground หน้า/หลัง จุดปฏิบัติงาน

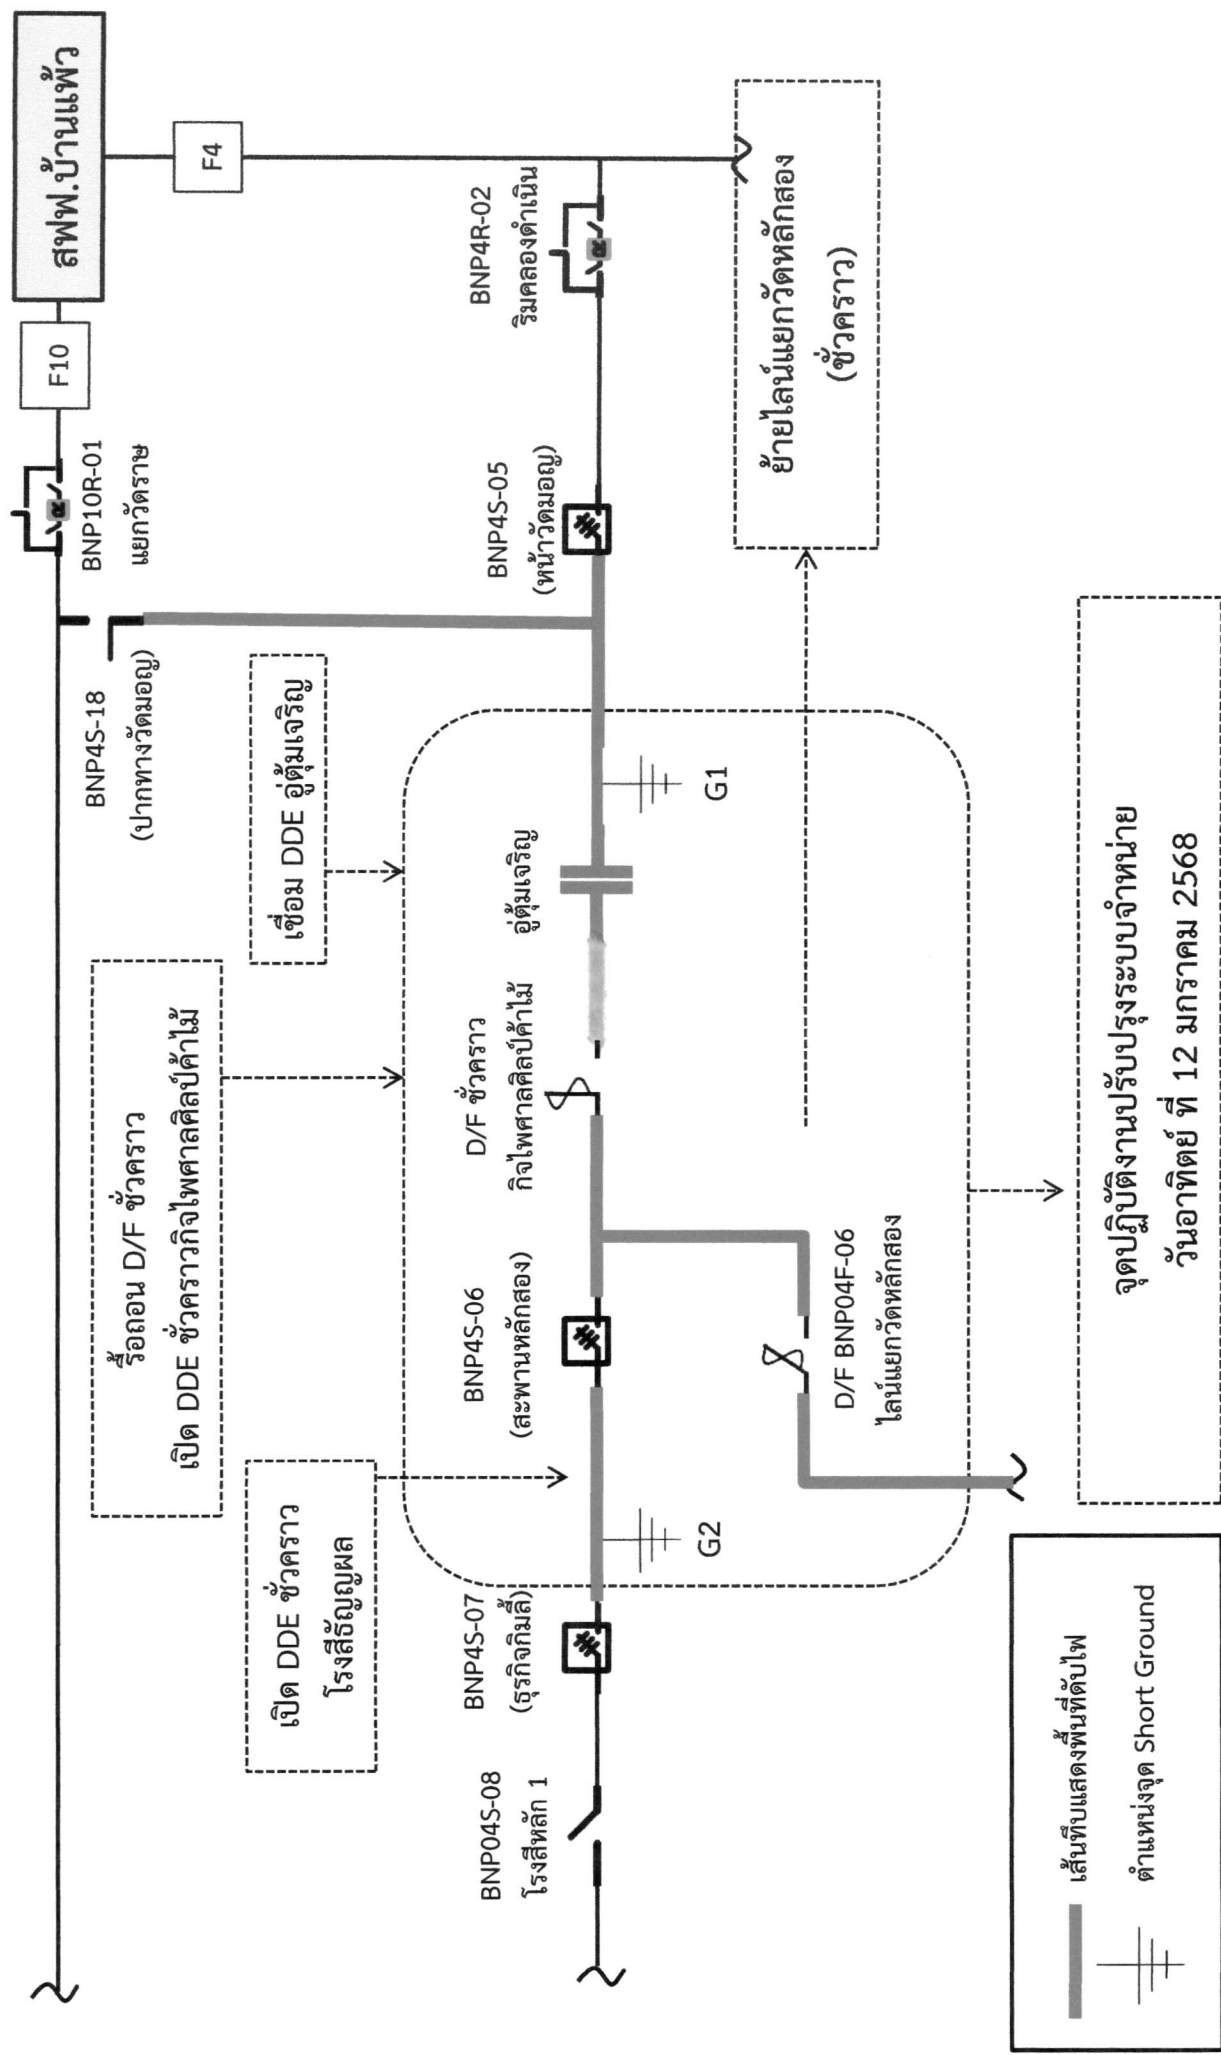

เส้นที่บแสดงพื้นที่ดับไฟ
ตำแหน่งจุด Short Ground

จุดปฏิบัติงานปรับปรุงระบบจำหน่าย
วันอาทิตย์ ที่ 12 มกราคม 2568

แผนผัง Single Line Diagram หลังปฏิบัติงานแล้วเสร็จ

