



การไฟฟ้าส่วนภูมิภาค  
PROVINCIAL ELECTRICITY AUTHORITY

เลขที่ ก.๓.อท.(ปบ)...๑๒๑/๒๕๖๘

ชื่อผู้รับ นายพัทธนันท์ พทิวราสุวรรณชล

ชื่อผู้ส่ง นายอารุณ จรดล

วันที่ ๑๓ มกราคม ๒๕๖๘

ตำแหน่ง อก.ปบ.(ก๓)

ตำแหน่ง ผจก.กฟส.อุทอง

ด้วยการไฟฟ้า อุทอง จะขอตัดไฟเพื่อปฏิบัติงาน ปรับปรุงระบบจำหน่ายบริเวณ บ้านหนองแหน ช่วงที่ ๗ - ๘ (ลูกเงิน) ตามแผนผัง  
สังเขปแนบจำนวน ๒ แผ่น ดังนี้

ที่	ฟีดเดอร์	วัน/เดือน/ปี	ตั้งแต่ เวลา	ถึงเวลา	ลักษณะงานที่ ปฏิบัติ/บริเวณ	จาก	ถึง	ผู้ควบคุมงาน
๑.	UTV03	18,25 ม.ค. 2568	08.30	16.30	ปรับปรุงระบบ จำหน่ายบริเวณ บ้านหนองแหน ช่วงที่ ๗ - ๘ (ลูกเงิน)	Dis ชั่วคราวบริเวณ หน้าวัดห้วยมงคล พิกัด 14.45043, 99.89687	Dis ชั่วคราวบริเวณ บ้านสระกร่าง พิกัด 14.477299, 99.895415	นายณัฐพงศ์ มุสิกภูมิ พช.๖ ผบ.กฟส.อุทอง โทร ๐๙๘๘-๕๐๖๘๐๘๐

พื้นที่ที่มีผู้ใช้ไฟได้รับผลกระทบ(ไฟดับ) ตำบลคอนคา หมู่ ๕,๕๗ และหมู่ ๑๑ อำเภออุทอง

ผู้ประสานงานการดับไฟ ชื่อ นายณัฐพงศ์ มุสิกภูมิ ตำแหน่ง พช.๖ โทร ๐๙๘๘-๕๐๖๘๐๘๐

พื้นที่ ที่ขอตัดไฟปฏิบัติงานมีสายเคเบิลใยแก้วนำแสงของ กฟภ. (หากมีโอกาสชำรุด ผศส.กรส.(ก๓) จะไปตรวจสอบก่อนปฏิบัติงาน)

๑.  มีสายเคเบิลใยแก้วนำแสง ๑.๑  มีโอกาสชำรุด ๑.๒  ไม่มีโอกาสชำรุด

๒.  ไม่มีสายเคเบิลใยแก้วนำแสง

(นายอารุณ จรดล)

ตำแหน่ง

ผจก.กฟส.อุทอง

สำหรับแผนควบคุมการจ่ายไฟ (ผคฟ.) กฟภ.๓

เรียน อก.ปบ.(ก๓)

ผคฟ. พิจารณาแล้วเห็นควร

อนุมัติให้ตัดไฟตามคำขอชื่อ.....ฟีดเดอร์.....จาก.....ถึง.....  
ในวันที่.....ตั้งแต่เวลา.....น. ถึง.....น. ตามใบสั่งทำสวิชชิงเลขที่.....

อนุมัติให้ตัดไฟตามคำขอชื่อ.....ฟีดเดอร์.....จาก.....ถึง.....  
ในวันที่.....ตั้งแต่เวลา.....น. ถึง.....น. ตามใบสั่งทำสวิชชิงเลขที่.....

พนักงานศูนย์ฯ นาย.....ประสานงานการขอตัดไฟกับ.....

(.....)

สำหรับผู้อนุมัติ

ที่ ก.๓ กปบ.(คฟ.)

เรียน ผจก.....

อก.บช.(ก๓),

อก.วว.(ก๓)

ขั้นตอนการสวิชชิง.....แผ่น

แผนผังแนบ.....แผ่น


ผจฟ.....(สถานี.....)

เพื่อทราบ และจัดพนักงานเข้าปฏิบัติงานร่วมกับศูนย์ฯ นครปฐม  
ตั้งแต่วันที่.....น. เป็นต้นไป จนกว่างานจะแล้วเสร็จ

อนุมัติ และแจ้ง จป. เพื่อตรวจสอบความปลอดภัย


พร้อมทั้งลงข้อมูลแจ้งแผนดับไฟลงใน www.pea.co.th

แผนผังงานดับไฟปรับปรุง บ้านหนองแหน ช่วงที่ 7- 8 (จุดเดิน)  
ก่อนดับไฟ

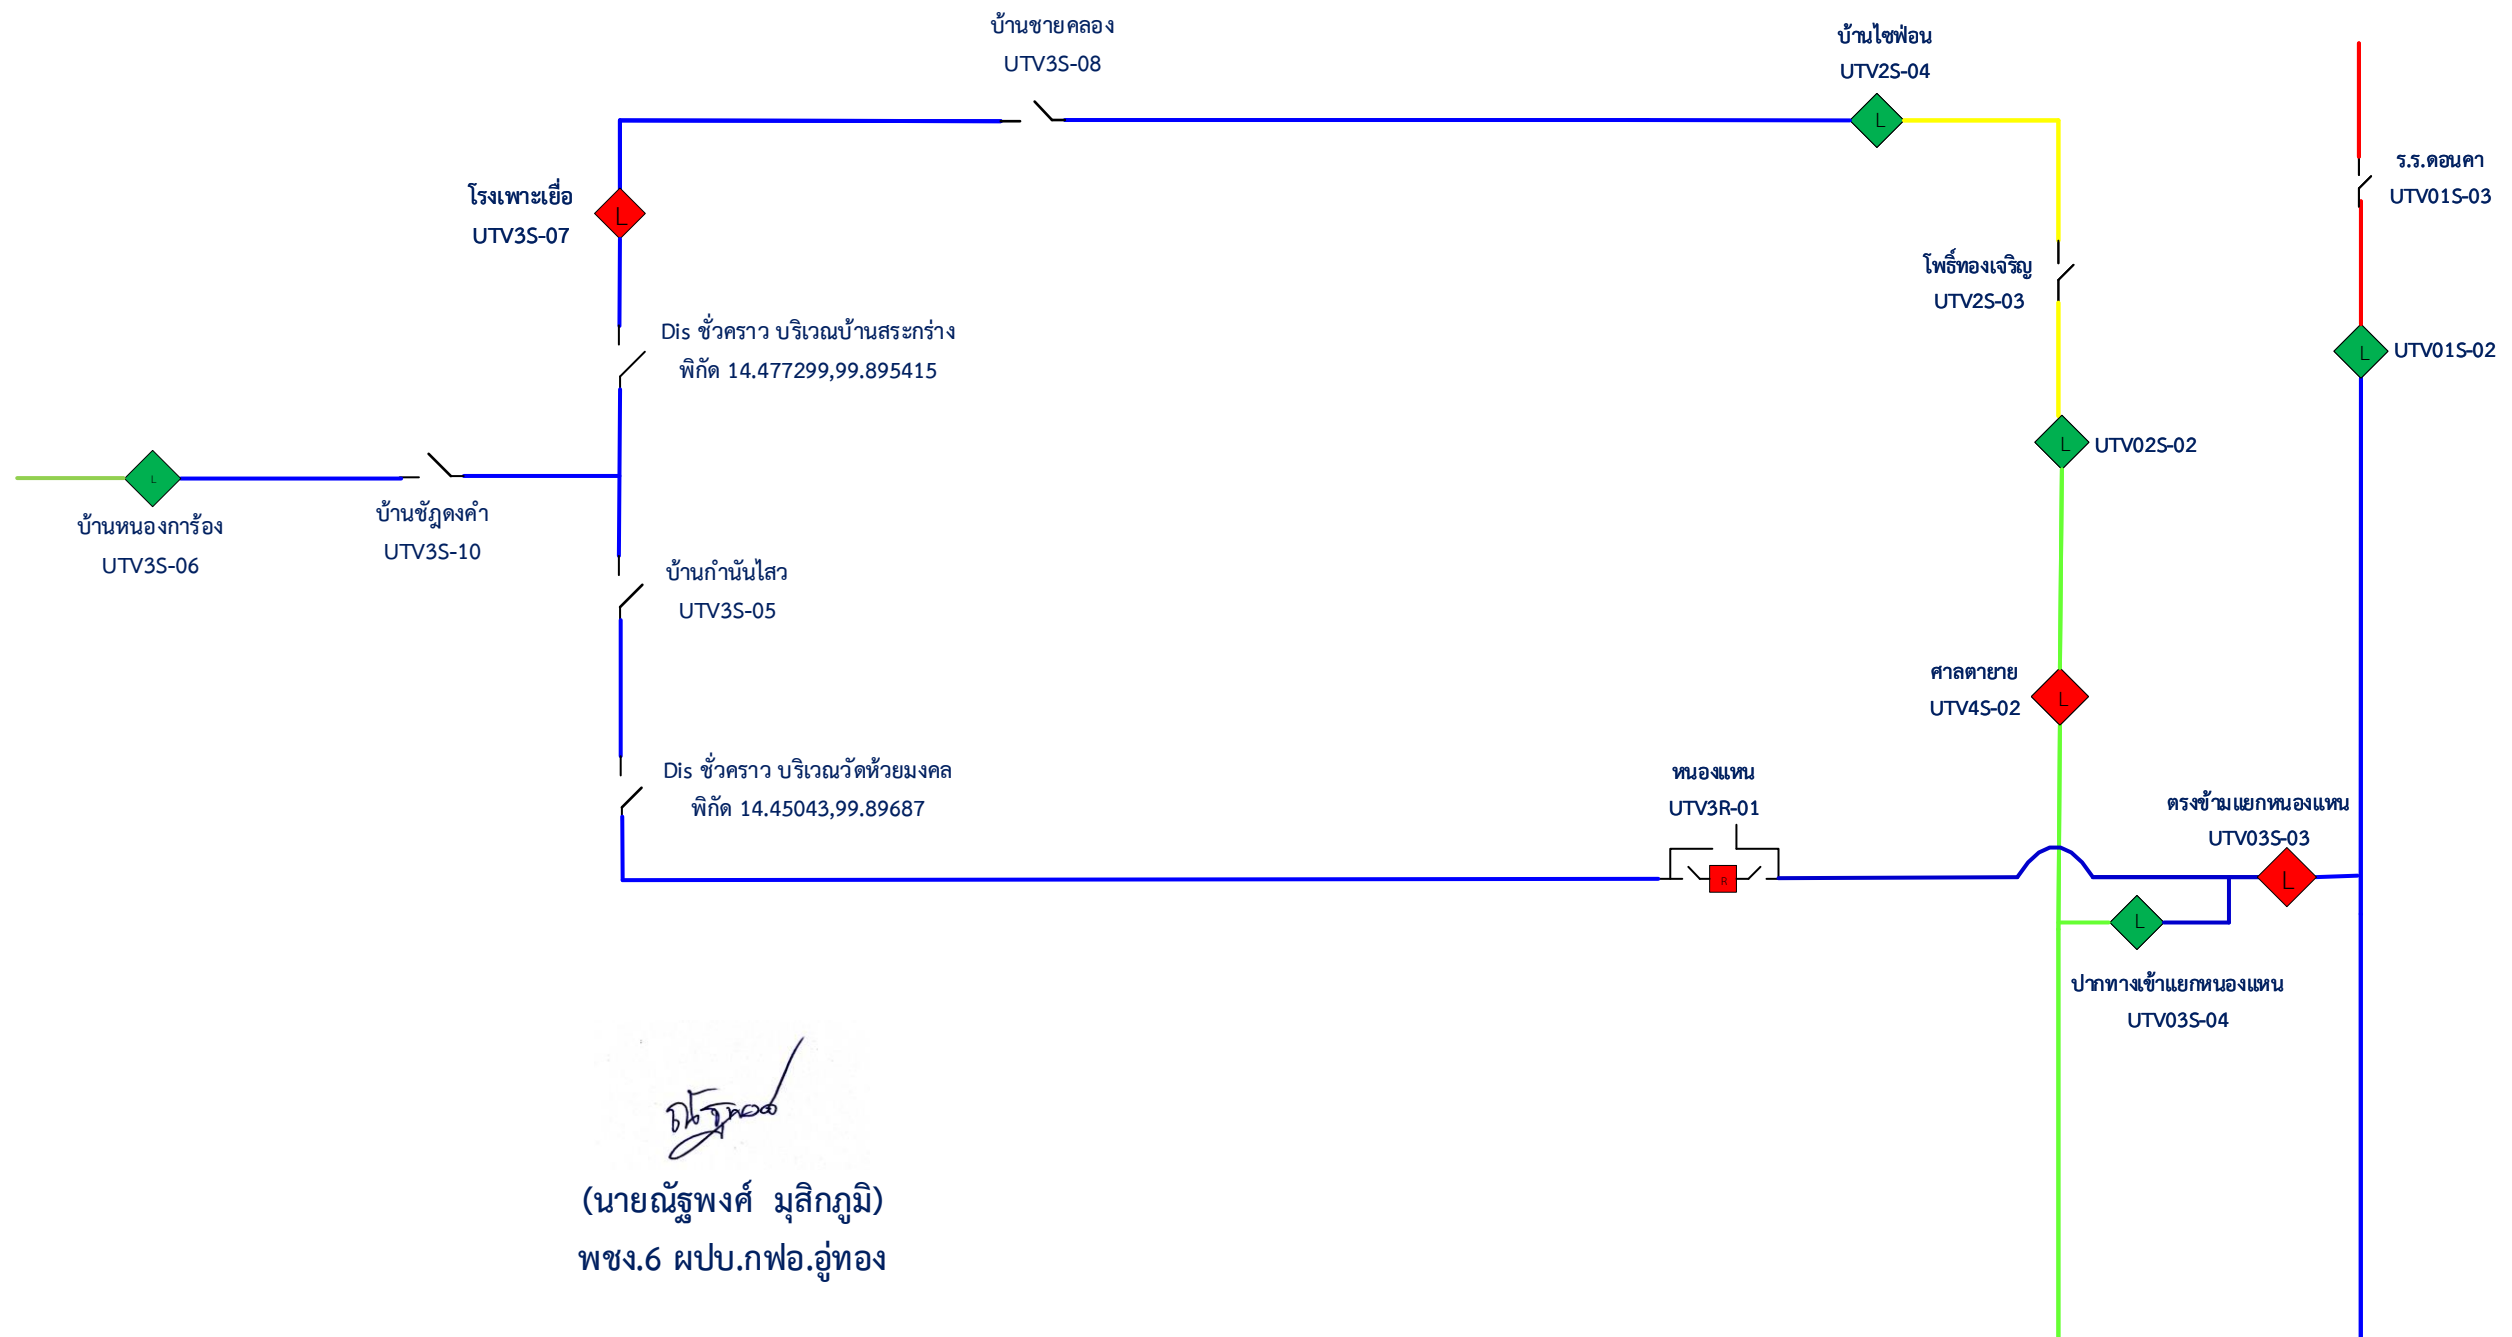

(นายณัฐพงศ์ มุสิกภูมิ)  
พชง.6 ผบ.กฟอ.อุทอง

แผนผังงานดับไฟปรับปรุง บ้านหนองแหน ช่วงที่ 7- 8 (ฉูกฉีน)  
หลังดับไฟ

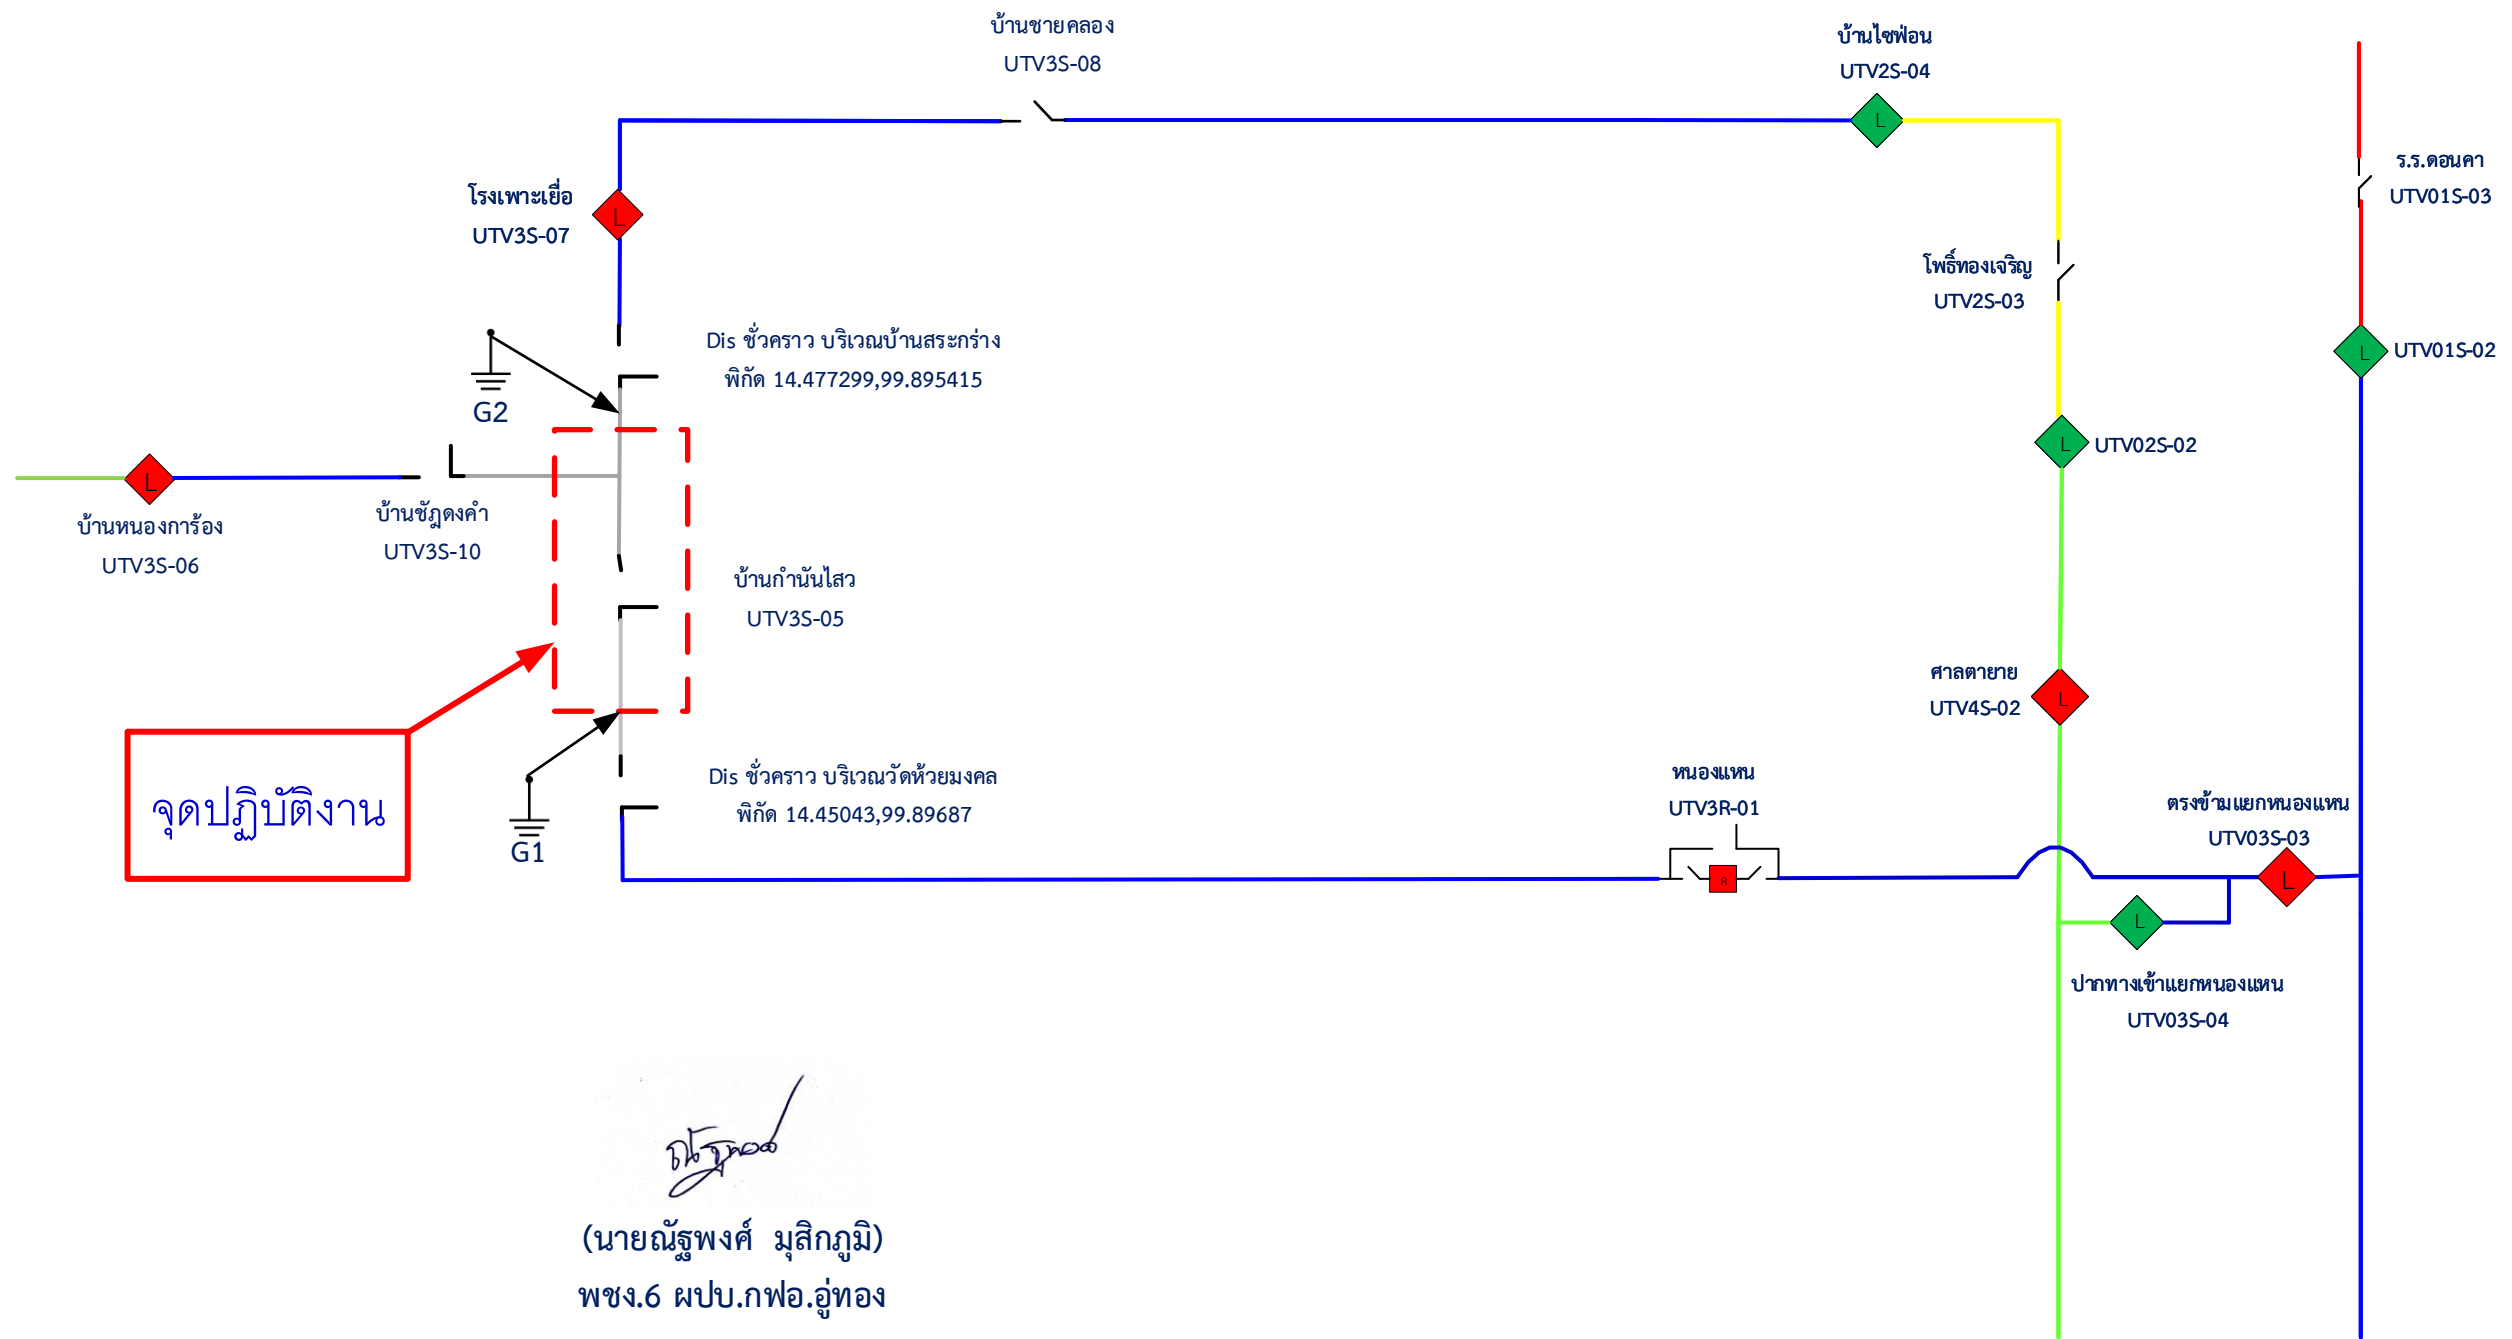

*(Signature)*  
(นายณัฐพงศ์ มุสิกภูมิ)  
พชง.6 ผปบ.กฟอ.อุทอง