



การไฟฟ้าส่วนภูมิภาค
PROVINCIAL ELECTRICITY AUTHORITY

วิทยุขอดับไฟ

เลขที่ ก.๓.กฟส.กทบ.(ปน) - ๐๑๑/๒๕๖๘
ชื่อผู้รับ นายพิพัฒน์ พิชิตสุวรรณชล
ชื่อผู้ส่ง นายมานิช วาสกรี

วันที่ ๒๐ มกราคม ๒๕๖๘
ตำแหน่ง อ.ก.ปน.(ก๓)
ตำแหน่ง ร.จก.(ท) รักษาการแทน ผจก.กฟส.กทบ.

ด้วยการไฟฟ้า กฟส.กทบ. จะดำเนินการ ให้หยุดปฏิบัติงาน ผกส.กฟส.กทบ. และ ชุดงานฮอทไลน์ กฟส.กทบ. ปฏิบัติงานขยายเขตไลน์แยก ฝั่งตรงข้าม บริษัท สยามซินิท แพนบริค จำกัด สถานีไฟฟ้า กระทบแบบ 2 ตามแผนผังแนบ จำนวน 3 แผ่น ดังนี้

ที่	ฟีดเดอร์	วัน/เดือน/ปี	ตั้งแต่เวลา	ถึงเวลา	ลักษณะงานที่ปฏิบัติ/บริเวณ	จาก	ถึง	ผู้ควบคุมงาน
1.	KTB 06	25 ม.ค. 2568	8.30 น.	17.00 น.	ให้หยุดปฏิบัติงาน ผกส.กฟส.กทบ. และ ชุดงานฮอทไลน์ กฟส.กทบ. ปฏิบัติงานขยายเขตไลน์แยก ฝั่งตรงข้าม บริษัท สยามซินิท แพนบริค จำกัด	อุปกรณ์ตัดตอน รหัส KTB06S-01	ปลดจุดเชื่อมสายแรงสูง หัวเสา DDE วางรากลาง โดยชุดงานฮอทไลน์	นายปรีชา แก้วสีม่วง ผ.กส. กฟส.กทบ. โทร. 081 - 2515281

พื้นที่ที่มีผู้ใช้ไฟได้รับผลกระทบ(ไฟดับ) ตั้งแต่ สฟฟ.กระทบแบบ 2 จนถึง ด้านหน้า หจก.วิเชียรศิริเจริญเชิงสะพานฝั่งซอยวิรุณ มีผู้ได้รับผลกระทบจากกรณีดับไฟ จำนวน - ราย

ผู้ประสานงานการดับไฟ ชื่อ นายนพพร ชาวไชยศรี ตำแหน่ง หน.ปน. กฟส.กทบ. โทร 087 - 6715626

- มีสายเคเบิลใยแก้วนำแสง 1.1 มีโอกาสชำรุด 1.2 ไม่มีโอกาสชำรุด
- ไม่มีสายเคเบิลใยแก้วนำแสง
- พิกัดพื้นที่ดับไฟ 3.1 เริ่มต้น Lat,Long : 13.626602, 100.310950
3.2 สิ้นสุด Lat,Long : 13.625689, 100.305829

(นายมานิช วาสกรี)

ตำแหน่ง ร.จก.(ท) รักษาการแทน ผจก.กฟส.กทบ.

๒๐ มกราคม ๒๕๖๘

สำหรับแผนควบคุมการจ่ายไฟ (ผคฟ.) กฟก.๓

เรียน อ.ก.ปน.(ก๓)

ผคฟ. พิจารณาแล้วเห็นควร

อนุมัติให้ดับไฟตามคำขอชื่อ.....ฟีดเดอร์.....จาก.....ถึง.....

ในวันที่.....ตั้งแต่เวลา.....น. ถึง.....น. ตามใบสั่งทำสวิตซ์หมายเลขที่.....

อนุมัติให้ดับไฟตามคำขอชื่อ.....ฟีดเดอร์.....จาก.....ถึง.....

ในวันที่.....ตั้งแต่เวลา.....น. ถึง.....น. ตามใบสั่งทำสวิตซ์หมายเลขที่.....

พนักงานศูนย์ฯ นาย.....ประสานงานการขอดับไฟกับ.....

(.....)

สำหรับผู้อนุมัติ

ที่ ก.๓ กปน.(คฟ)

เรียน อ.ก.สฟ.(ก๓), อ.ก.ว.(ก๓), ผจก.

ขั้นตอนการสวิตซ์.....แผ่น

แผนผังแนบ.....แผ่น

อนุมัติ และแจ้ง จบ. เพื่อตรวจสอบความปลอดภัย

พร้อมทั้งลงข้อมูลแจ้งแผนดับไฟลงใน www.pea.co.th

ผจฟ.....(สถานี.....)

เพื่อทราบ และจัดพนักงานเข้าปฏิบัติงานร่วมกับศูนย์ฯ นครปฐม

ตั้งแต่เวลา.....น. เป็นต้นไป จนกว่างานจะแล้วเสร็จ

แผนผังสถานะปัจจุบัน ก่อนการดับไฟ บริเวณ ถนนเทพกาญจนา


ตั้งแต่ สฟฟ.กระท่อมแบน 2 จนถึง ด้านหน้า หจก.วิเชียรศิริเจริญ

เพื่อให้ชุดงาน ผกส.กฟส.กทบ. และ ชุดงานฮอทไลน์ กฟส.กทบ. ปฏิบัติงานขยายเขตไลน์แยก ฟังตรงข้าม บริษัท สยามซีนิท แพบริค จำกัด

วันที่ปฏิบัติงาน คือ วันเสาร์ที่ 25 ม.ค. 2568 เวลา 8.30 - 17.00 น.



หจก.วิเชียรศิริเจริญ

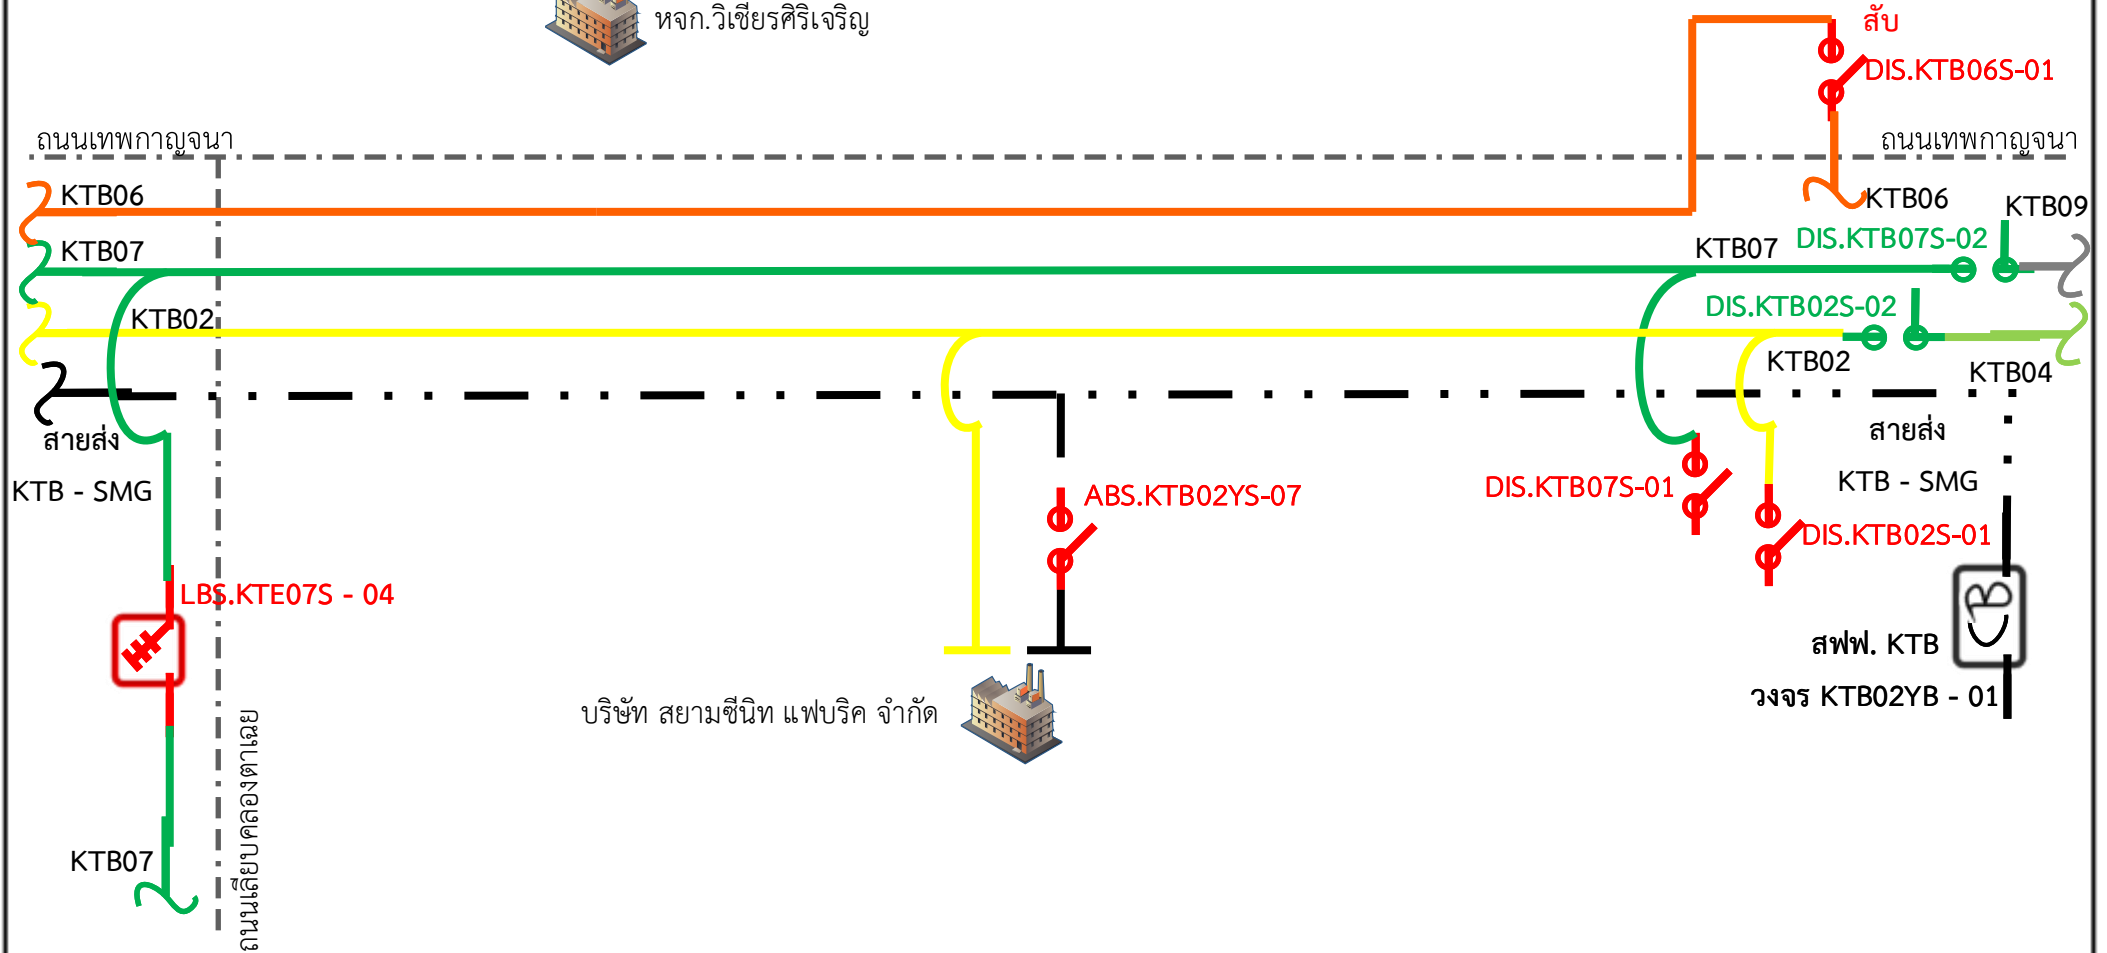


หมายเหตุ มีผู้ได้รับผลกระทบจากการดับไฟ ประมาณ - ราย

แผนผังสถานะปัจจุบัน หลังการดับไฟ บริเวณ บริเวณ ถนนเทพกาญจนา

ตั้งแต่ สฟฟ.กระทู้มแบน 2 จนถึง ด้านหน้า หจก.วิเชียรศิริเจริญ

เพื่อให้ชุดงาน ผกส.กฟส.กทบ. และ ชุดงานฮอทไลน์ กฟส.กทบ. ปฏิบัติงานขยายเขตไลน์แยก ฝั่งตรงข้าม บริษัท สยามซีนิท แอปริค จำกัด

วันที่ปฏิบัติงาน คือ วันเสาร์ที่ 25 ม.ค. 2568 เวลา 8.30 - 17.00 น.

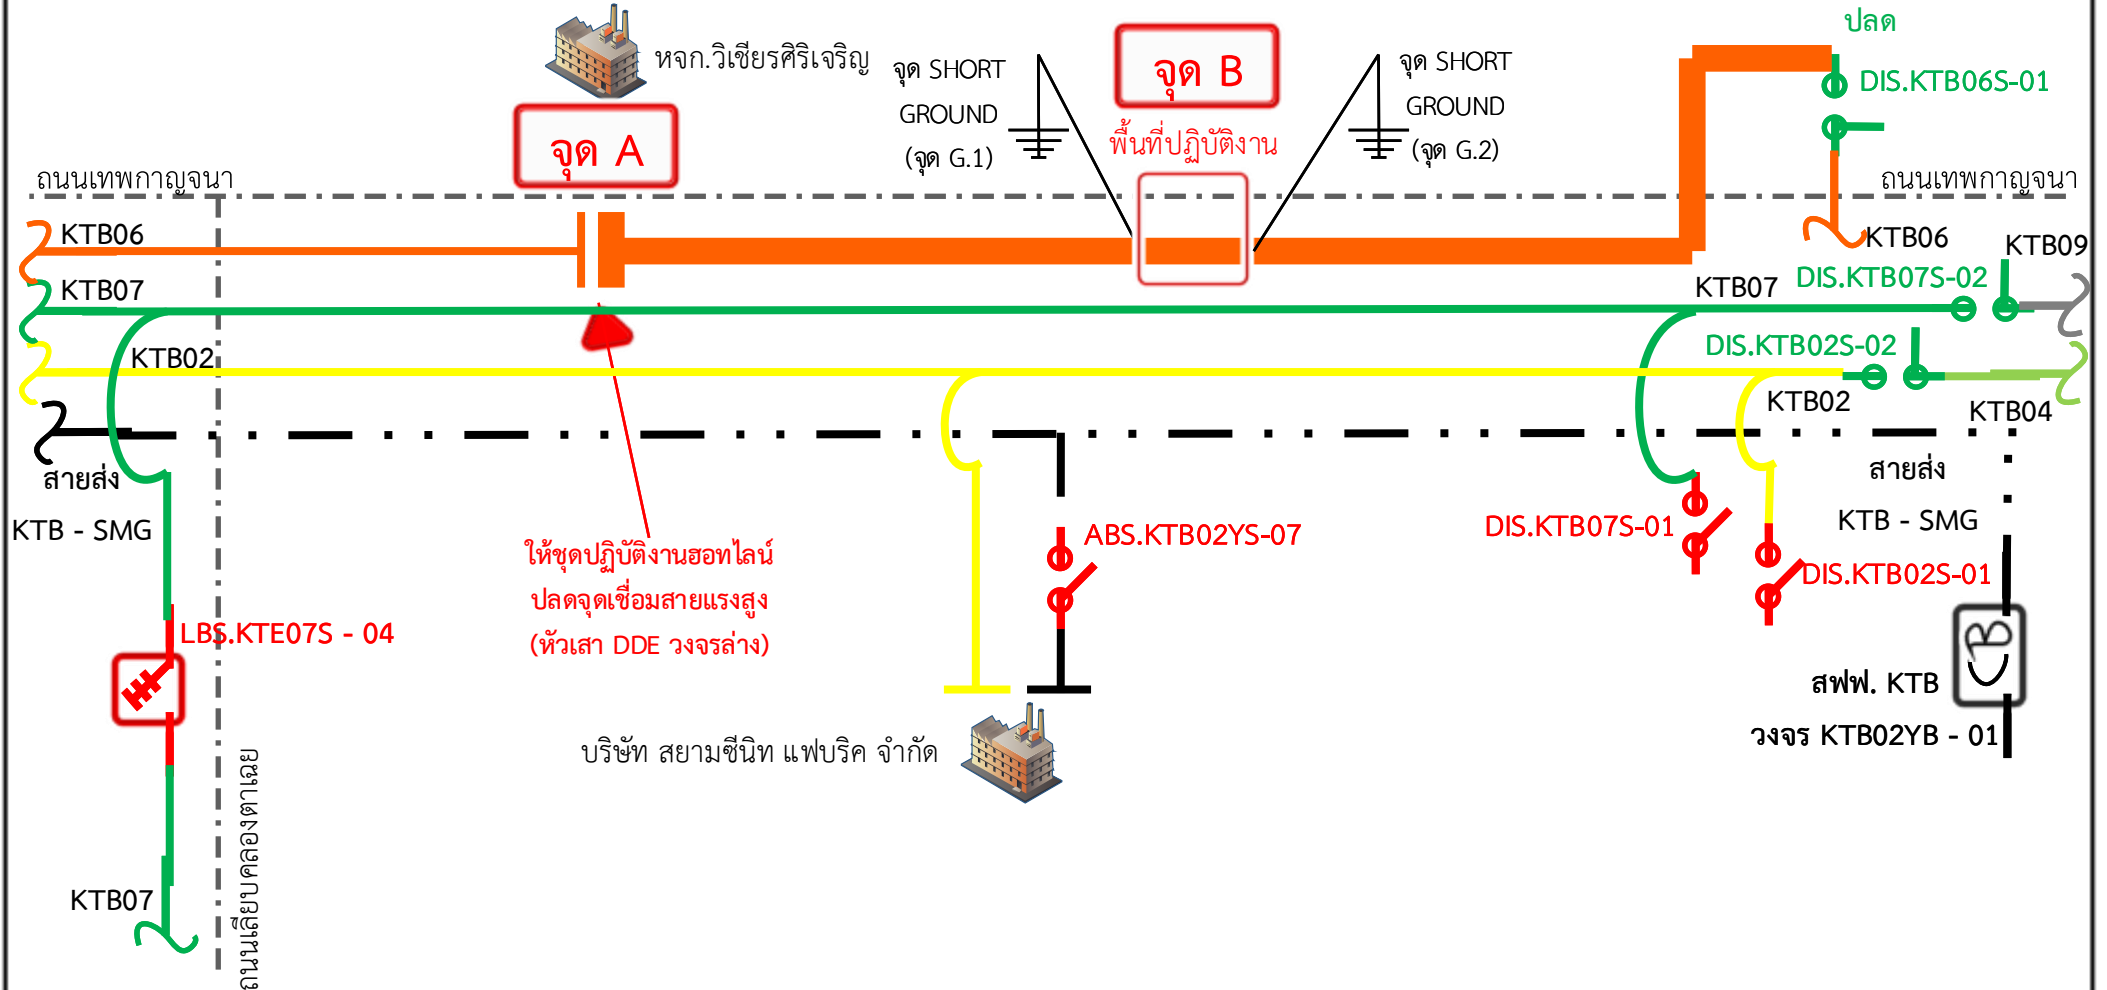

หมายเหตุ มีผู้ได้รับผลกระทบจากการดับไฟ ประมาณ - ราย

พื้นที่ดับไฟ

รายละเอียดรูปภาพประกอบคำอธิบายพื้นที่ **หลังการดับไฟ** บริเวณ บริเวณ ถนนเทพกาญจนา

ตั้งแต่ สฟฟ.กระทู้มแบน 2 จนถึง ด้านหน้า หจก.วิเชียรศิริเจริญ

เพื่อให้ชุดงาน ผกส.กฟส.กทบ. และ ชุดงานฮอทไลน์ กฟส.กทบ. ปฏิบัติงานขยายเขตไลน์แยก ฝั่งตรงข้าม บริษัท สยามซีนิท แผลบริค จำกัด

วันที่ปฏิบัติงาน คือ วันเสาร์ที่ 25 ม.ค. 2568 เวลา 8.30 – 17.00 น.

จุด A

ให้ชุดปฏิบัติงานฮอทไลน์ปลดจุดเชื่อมสายแรงสูง (หัวเสา DDE
วงจรถ่วง คือ วงจร KTB06) ด้านหน้า หจก.วิเชียรศิริเจริญ



จุด B

ชุดงาน ผกส.กฟส.กทบ. และชุดปฏิบัติงานฮอทไลน์ ร่วมกัน
ปฏิบัติงานขยายเขตไลน์แยก ฝั่งตรงข้าม บริษัท สยามซีนิท
แผลบริค จำกัด

