



การไฟฟ้าส่วนภูมิภาค
PROVINCIAL ELECTRICITY AUTHORITY

เลขที่ ก.๓.กฟส.๒(ปบ) ๙๙ / ๒๕๖๘

ชื่อผู้รับ นายพัทธนันท์ พิชิตสุวรรณชัย

ชื่อผู้ส่ง นายทวิช จันขันตี

วันที่ ๒๓ มกราคม ๒๕๖๘

ตำแหน่ง อ.ก.ปบ.(ก.๓)

ตำแหน่ง ช.ก.(ท) ปฏิบัติงานแทน ผ.ก.กฟส.๒(บพว)

ด้วย กฟส.๒(บพว) ขอตัดไฟระบบจำหน่าย ๒๒ kV วงจรที่ ๐๕ และ ๐๖ สฟ.สามพราน ๕ (ชค) เพื่อปรับปรุงระบบจำหน่ายแรงสูง บริเวณหน้า สฟ.บ้านแพ้ว ๒ ตามแผนผังสังเขปแนบ จำนวน ๑ แผ่น ดังนี้

ที่	ฟีดเดอร์	วัน/เดือน/ปี	ตั้งแต่เวลา	ถึงเวลา	ลักษณะงานที่ปฏิบัติ/ บริเวณ	จาก	ถึง	ผู้ควบคุมงาน
๑.	SAV๐๕	๕ ก.พ. ๒๕๖๘	๐๘.๐๐ น.	๑๗.๐๐ น.	ปรับปรุงระบบจำหน่าย แรงสูง บริเวณหน้า สฟ.บ้านแพ้ว ๒	- Dis ชั่วคราว (เทพประทานพร)	- BNP๐๙S-๑๑ (ร้านดวงพร)	นายสมหมาย ลิขิตวรรณชัย ตำแหน่ง พช.๗ โทรศัพท์ ๐๘๑-๓๘๓๕๓๙๒
๒.	SAV๐๖					- SAV๐๖BR-๐๑ (ในสถานี สฟ. สามพราน ๕ ชค.)	- BNP๐๔S-๑๔ (ร้านศรีเรือน)	

พื้นที่ที่มีผู้ใช้ไฟได้รับผลกระทบ(ไฟดับ) บริเวณริมถนนบ้านแพ้ว-พระปะโทน หน้าสถานีบ้านแพ้ว ๒

ผู้ประสานงานการดับไฟ ชื่อ นายอรรณุนันท์ บัวสงค์ ตำแหน่ง ช.พ.บ. โทร ๐๘๖-๓๖๓๓๑๐๐

พื้นที่ ที่ขอตัดไฟปฏิบัติงานมีสายเคเบิลใยแก้วนำแสงของ กฟก. (หากมีโอกาสชำรุด ผ.ศ.กรส.(ก.๓) จะไปตรวจสอบก่อนปฏิบัติงาน)

๑. มีสายเคเบิลใยแก้วนำแสง ๑.๑ มีโอกาสชำรุด ๑.๒ ไม่มีโอกาสชำรุด

๒. ไม่มีสายเคเบิลใยแก้วนำแสง

๓. พิกัดพื้นที่ดับไฟ ก.๑ เริ่มต้น Lat ๑๓.๖๔๕๕๕๖๘ Long ๑๐๐.๐๙๑๔๓๐๒

ก.๒ สิ้นสุด Lat ๑๓.๖๓๘๘๕๖๑ Long ๑๐๐.๐๙๒๔๙๕

เรียน ผ.ก.กฟส.สมุทรสาคร
เพื่อโปรดทราบ

สำหรับแผนกควบคุมการจ่ายไฟ (ผ.คฟ.) กฟก.๓

เรียน อ.ก.ปบ.(ก.๓)

ผ.คฟ. พิจารณาแล้วเห็นควร

อนุมัติให้ดับไฟตามคำขอชื่อ.....ฟีดเดอร์.....จาก.....ถึง.....

ในวันที่.....ตั้งแต่เวลา.....น. ถึง.....น. ตามใบสั่งทำสวิตซ์ซึ่งเลขที่.....

อนุมัติให้ดับไฟตามคำขอชื่อ.....ฟีดเดอร์.....จาก.....ถึง.....

ในวันที่.....ตั้งแต่เวลา.....น. ถึง.....น. ตามใบสั่งทำสวิตซ์ซึ่งเลขที่.....

พนักงานศูนย์ฯ นาย.....ประสานงานการขอตัดไฟกับ.....

(.....)

สำหรับผู้อนุมัติ

ที่ ก.๓ กปบ.(คฟ.)

เรียน ผ.ก.ก.....

อก.บช.(ก.๓), อก.ว.ว.(ก.๓)

อนุมัติ และแจ้ง จป. เพื่อตรวจสอบความปลอดภัย

พร้อมทั้งลงข้อมูลแจ้งแผนดับไฟลงใน www.pea.co.th



ขั้นตอนการสวิตซ์ซึ่ง.....แผ่น

แผนผังแนบ.....แผ่น

ผ.คฟ.....(สถานี.....)

เพื่อทราบ และจัดพนักงานเข้าปฏิบัติงานร่วมกับศูนย์ฯ นครปฐม
ตั้งแต่เวลา.....น. เป็นต้นไป จนกว่างานจะแล้วเสร็จ

แผนผัง Single Line Diagram แสดงพื้นที่ไฟดับ พร้อมระบุจุด Short Ground หน้า/หลัง จุดปฏิบัติงาน

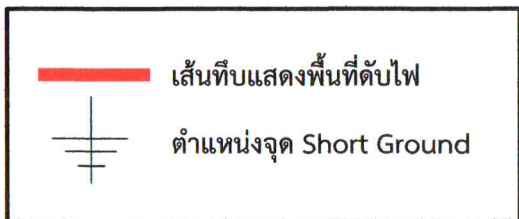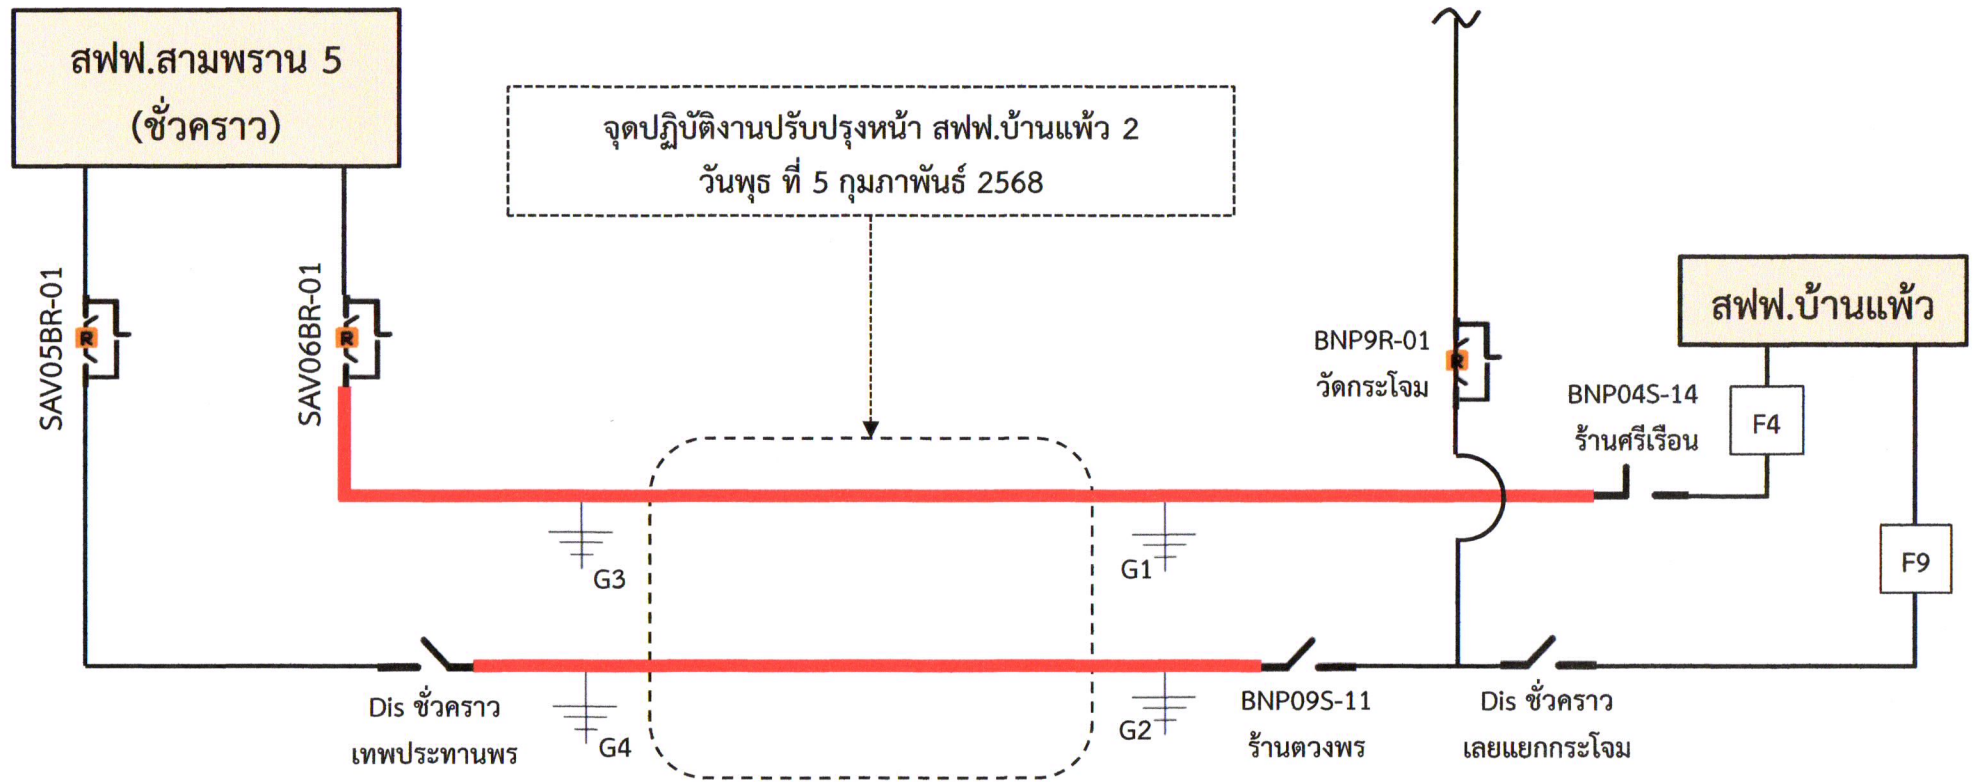

สฟฟ.
บ้านแพ้ว 2